


vební část 2

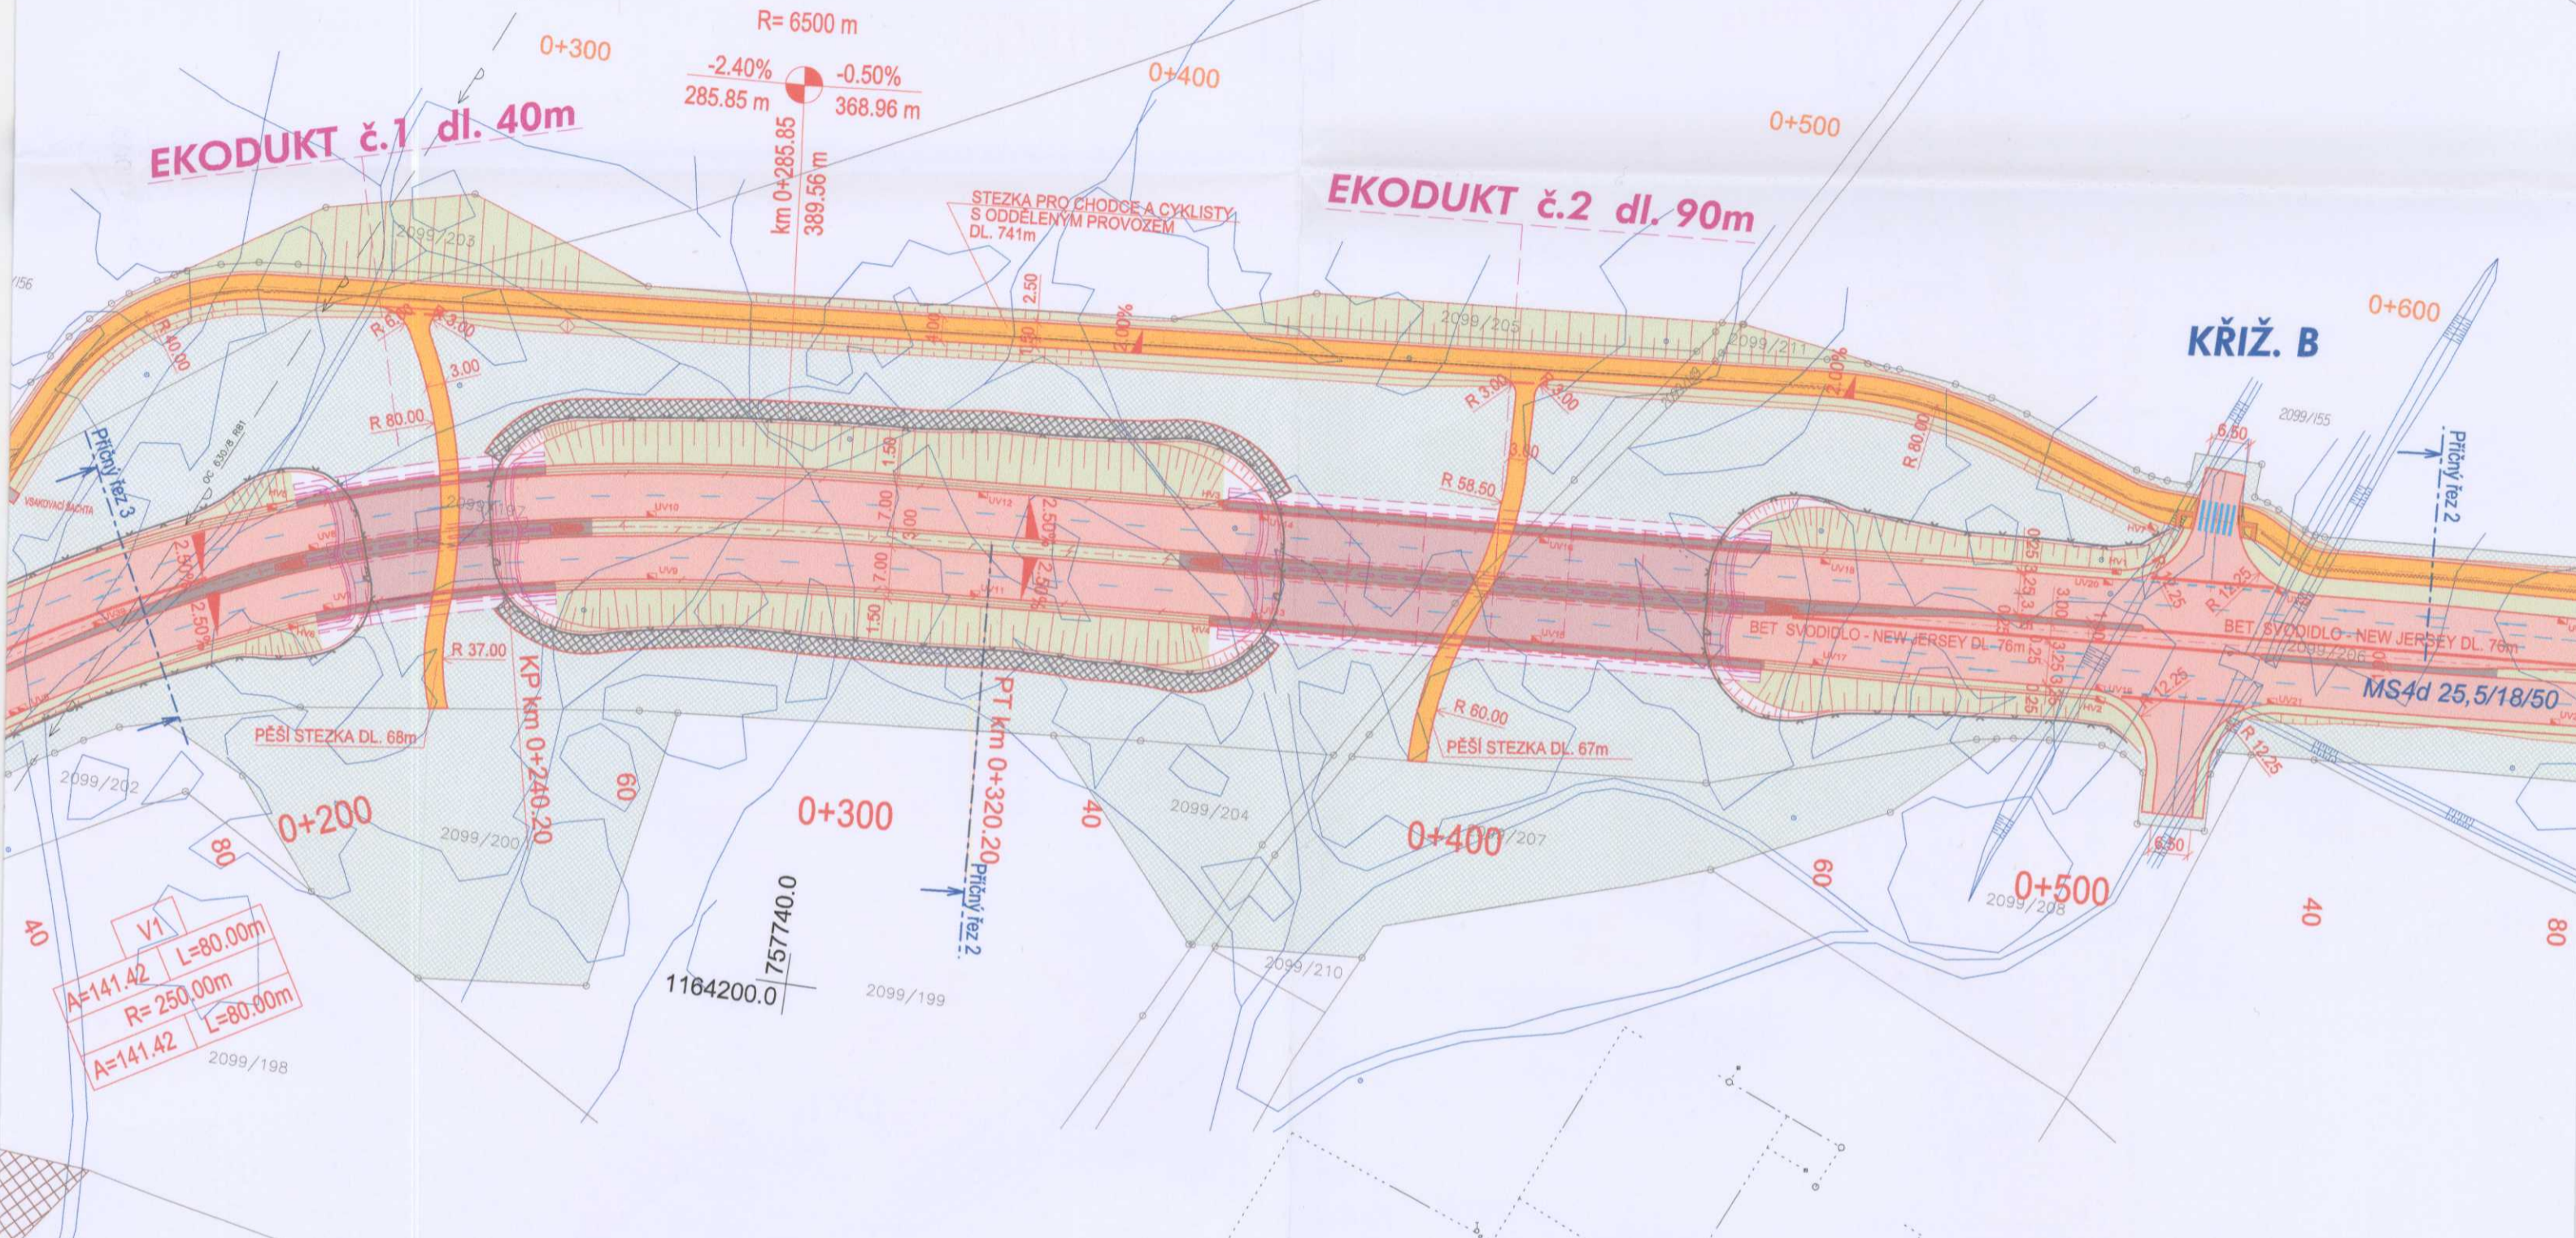

LEGENDA:

- SITUACE STAVBY KOMUNIKACE
- VODOROVNÉ DOPRAVNÍ ZNAČENÍ
- ZAMĚŘENÍ
- KATASTR
- 0+100 STANIČENÍ KOMUNIKACE
- 0+100 STANIČENÍ CYKLOSTEZKY
- OPLOCENÍ EKODUKTŮ
- OCELOVÉ SVODIDLA
- ZÁBRADLÍ
- SOUVISEJÍCÍ STAVBA
 "Č. BUDĚJOVICE - UL. E. ROŠICKÉHO, STAVEBNÍ ÚPRAVY
 KANALIZACE, VODOVODU, VEŘEJNÉHO OSVĚTLENÍ
 A KOMUNIKACE III/14539 - 3. ETAPA"
 "STAVBA PŘELOŽKY SILNICE III/14539 (PŘES ULICI M.
 HORÁKOVÉ DO ULICE STRAKONICKÉ) - STAVEBNÍ ČÁST 1"

- KOMUNIKACE - ASFALT - SKLADBA 1
- KOMUNIKACE - ASFALT - EKODUKT
- ŽULOVÁ DLAŽBA - SKLADBA 2
- CHODNÍK, CYKLOSTEZKA - SKLADBA 3
- ZATŘÁVNĚNÍ
- ÚPRAVA TERÉNU, ZATŘÁVNĚNÍ
- ZATŘÁVNĚNÁ PŘÍSTUPOVÁ PLOCHA K EKODUKTŮM
- UV - ULIČNÍ VPUST
HV - HORSKÁ VPUST
- BETONOVÉ SVODIDLO - NEW JERSEY

- ### Stávající inženýrské sítě:
- Kanalizace - splašková
 - Kanalizace - dešťová
 - Vodovod
 - Plynovod - NTL a STL - E.ON
 - Silnoproud - E.ON
 - Sdělovací vedení - E.ON
 - Sdělovací vedení - Telefon
 - Kabely pro stávající semafor
 - Troleje + trakční kabel
 - Veřejné osvětlení ELTODC
 - Parovod, rozvody TUV, ÚT

ŘÍZENÍ STAVENIŠTĚ

2099/158

2099/159

2099/160