P10 KM 1,488 – úsek se souběžnou ochrannou zdí

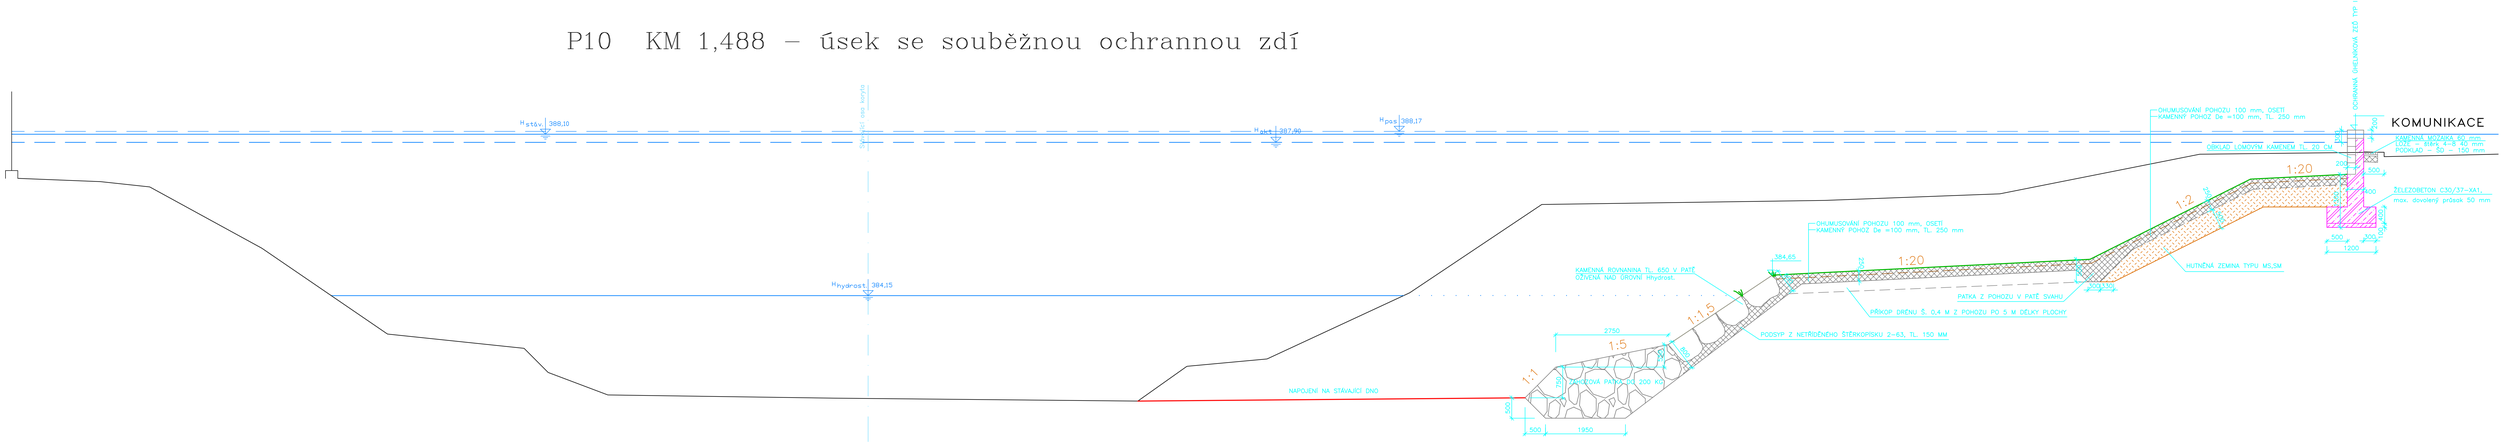

P14 KM 1,620 – úsek bez souběžné ochranné zdi

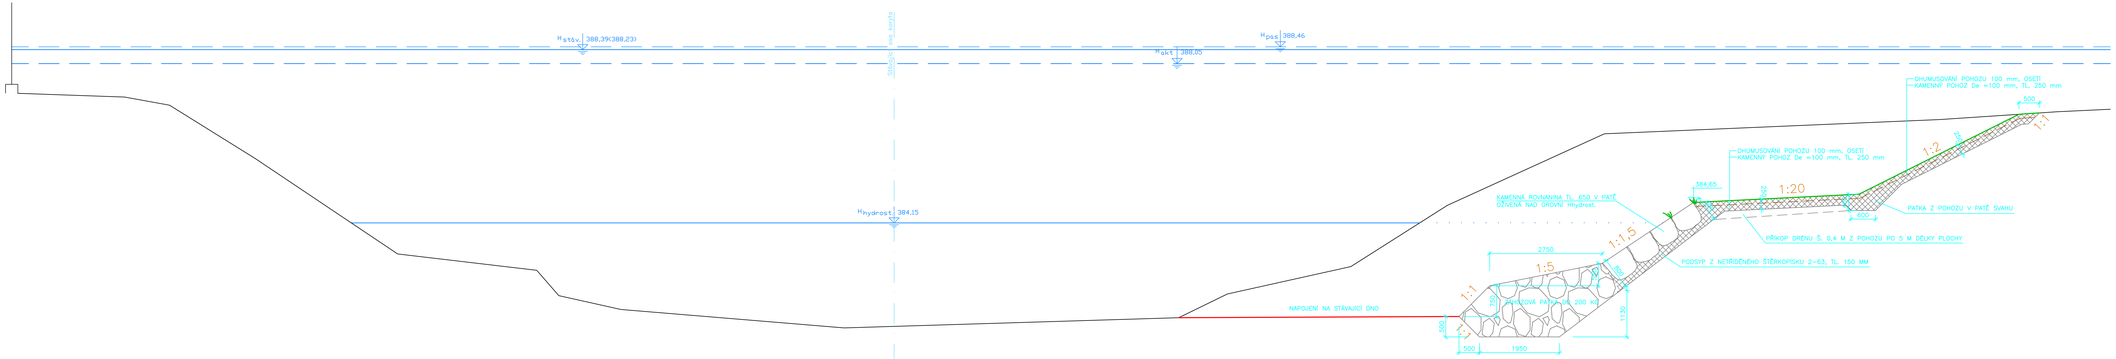

VÝŠKOVÝ SYSTÉM B.p.v.

VYPRACOVAL R.JANÁČKOVÁ	ZODPOVĚDNÝ PROJEKTANT ING.VACLÍK	KONTROLOVAL ING.VACLÍK	VH TRES spol. s r.o. PROJEKTOVANIE ELIEST
KRESLIL R.JANÁČKOVÁ			SENOVÁŽNÉ NÁMĚSTÍ 1, 370 01 ČESKÉ BUDĚJOVICE
INVESTOR STATUTÁRNÍ MĚSTO ČESKÉ BUDĚJOVICE			ZAKČ. 1081/2
			ARCHČ.
AKCE PROTIPOVODŇOVÁ OPATŘENÍ NA MALŠI ČESKÉ BUDĚJOVICE – HAVLÍČKOVA KOLONIE			DATUM 05/2011
			FORMÁT 12x A4 KOPIE
			STUPEŇ DSP
1.ETAPA–ÚSEK MALÝ JEZ – KAPLÍŘOVA			MĚŘÍTKO 1:50
NÁZEV PŘÍLOHY VZOROVÉ PŘÍČNÉ ŘEZY ŘÍČNÍ ÚPRAVOU			ČÍSLO PŘÍLOHY 2.b.2.