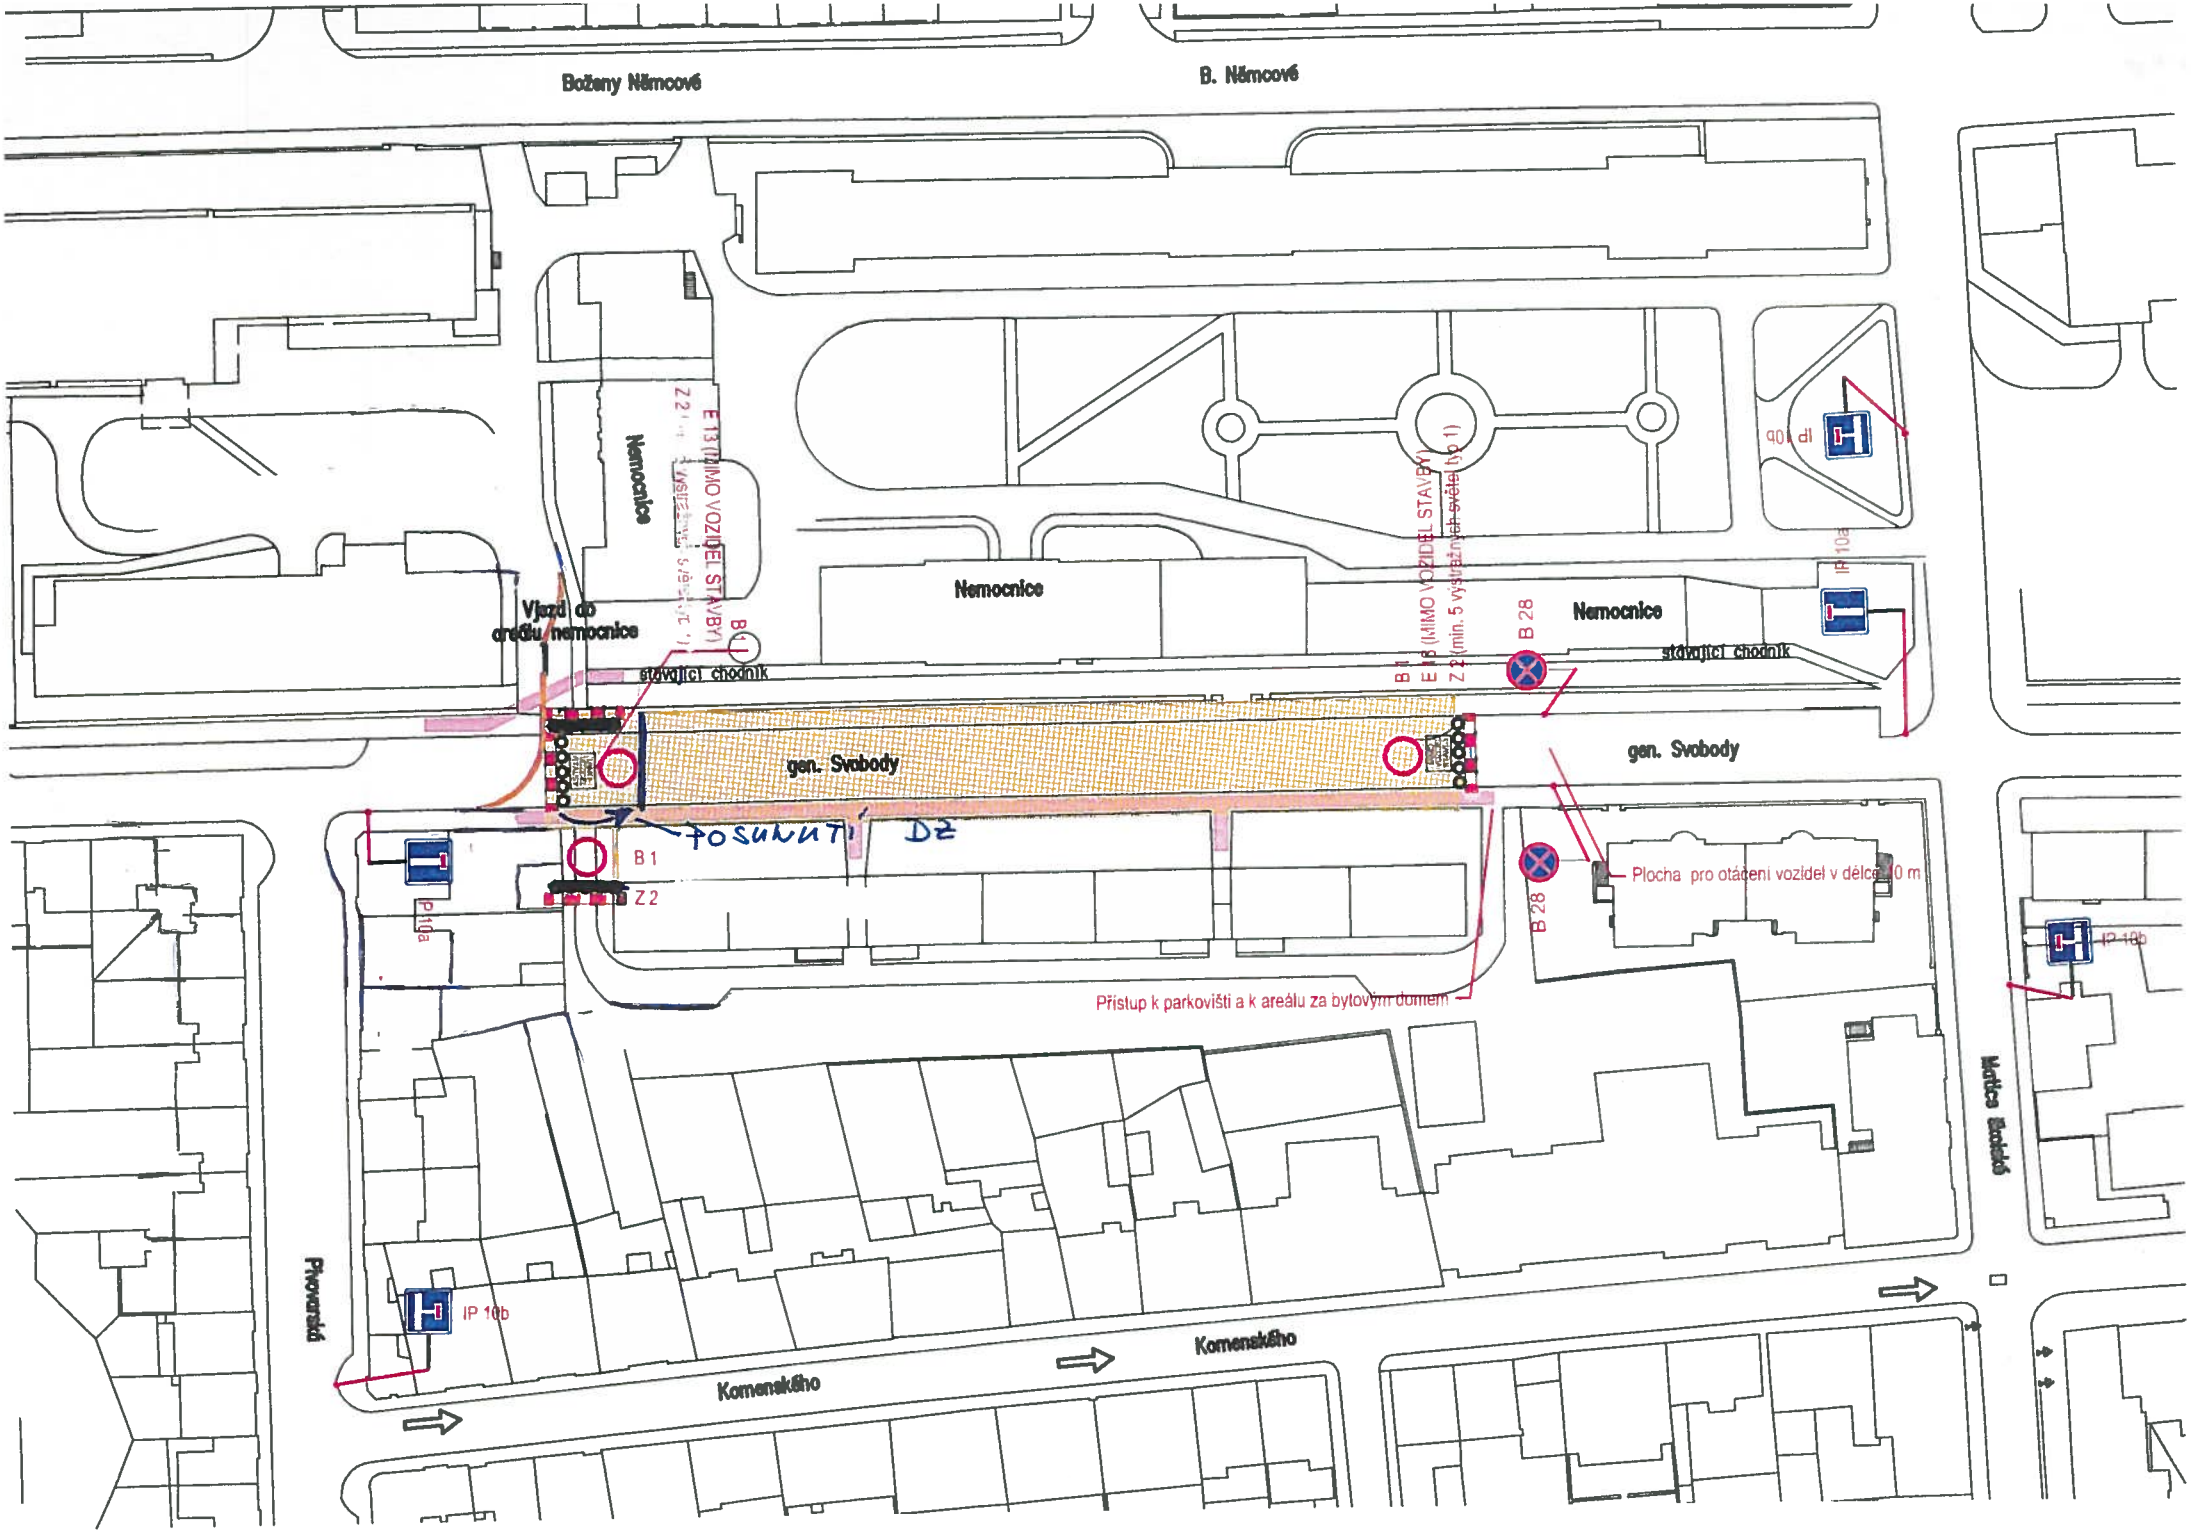

Boženy Němcové
B. Němcové
Nemocnice
Nemocnice
Nemocnice
Vjezd do areálu nemocnice
stávající chodník
stávající chodník
gen. Svobody
gen. Svobody
POSUNUTÍ DZ
B 1
Z 2
B 1
E 13 (MIMO VOZIDEL STAVBY)
Z 2 (min. 5 výstražných světel typ 1)
B 28
B 28
IP 10a
IP 10b
IP 10a
IP 10b
IP 10b
Plocha pro otáčení vozidel v délce 10 m
Přístup k parkovišti a k areálu za bytovým domem
Matice školské
Pivovarská
Komenského
Komenského