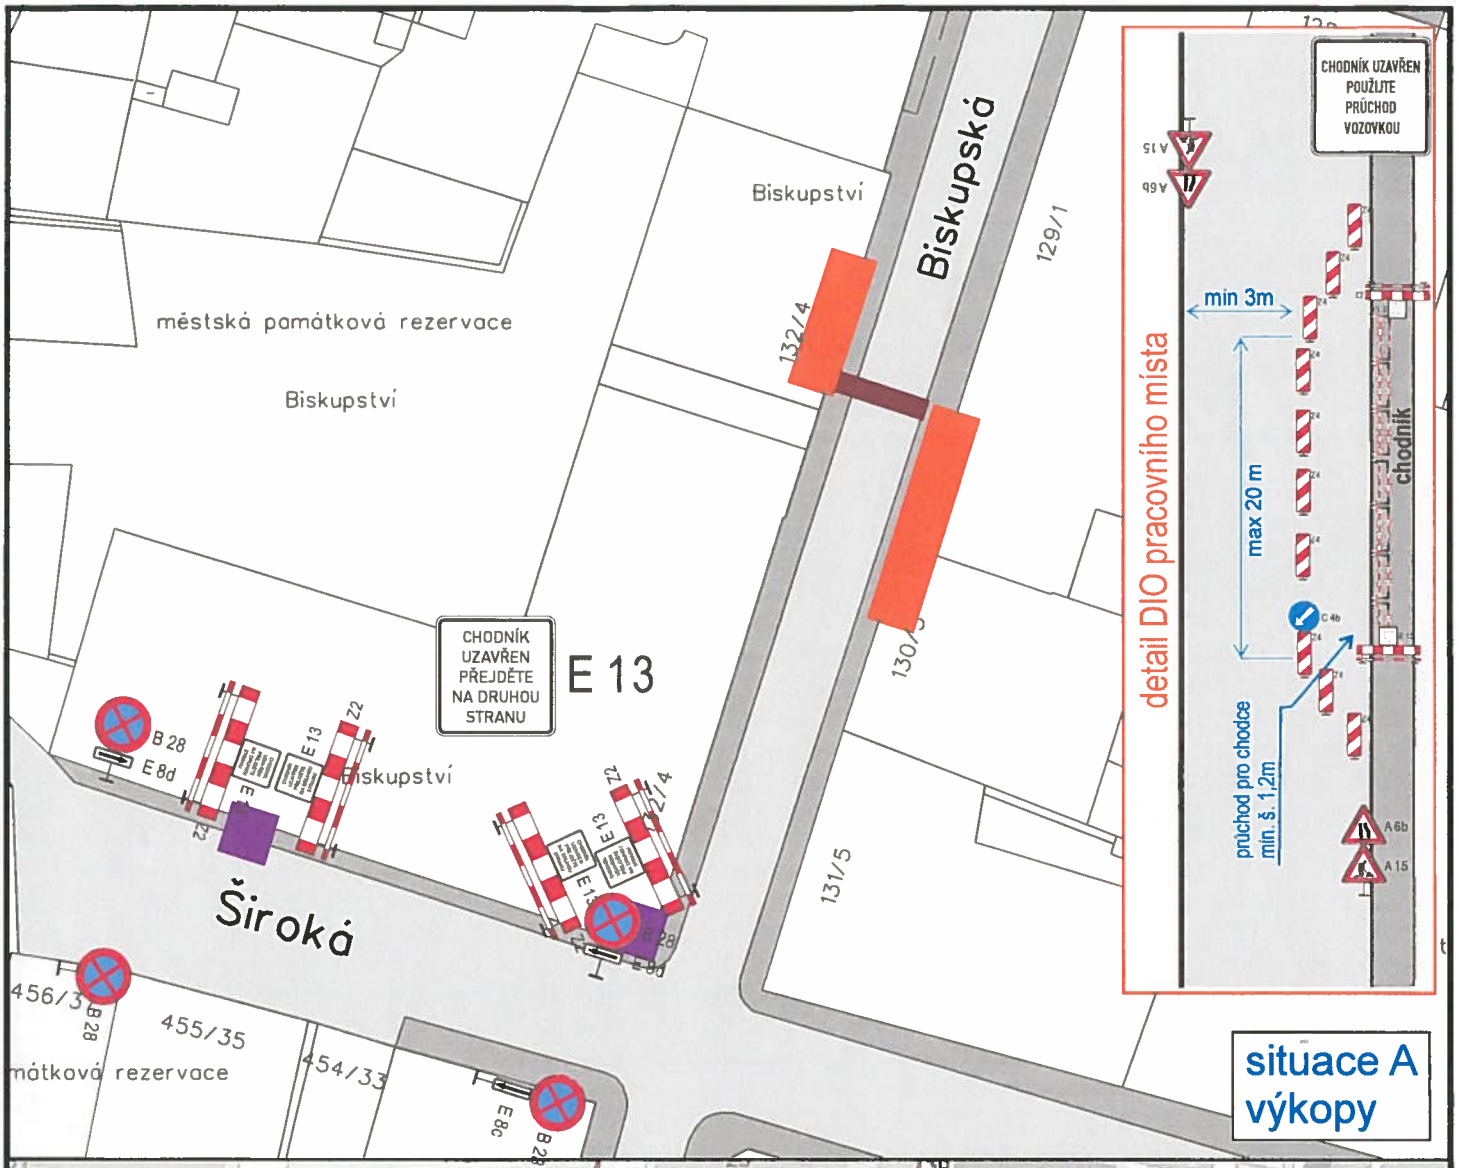

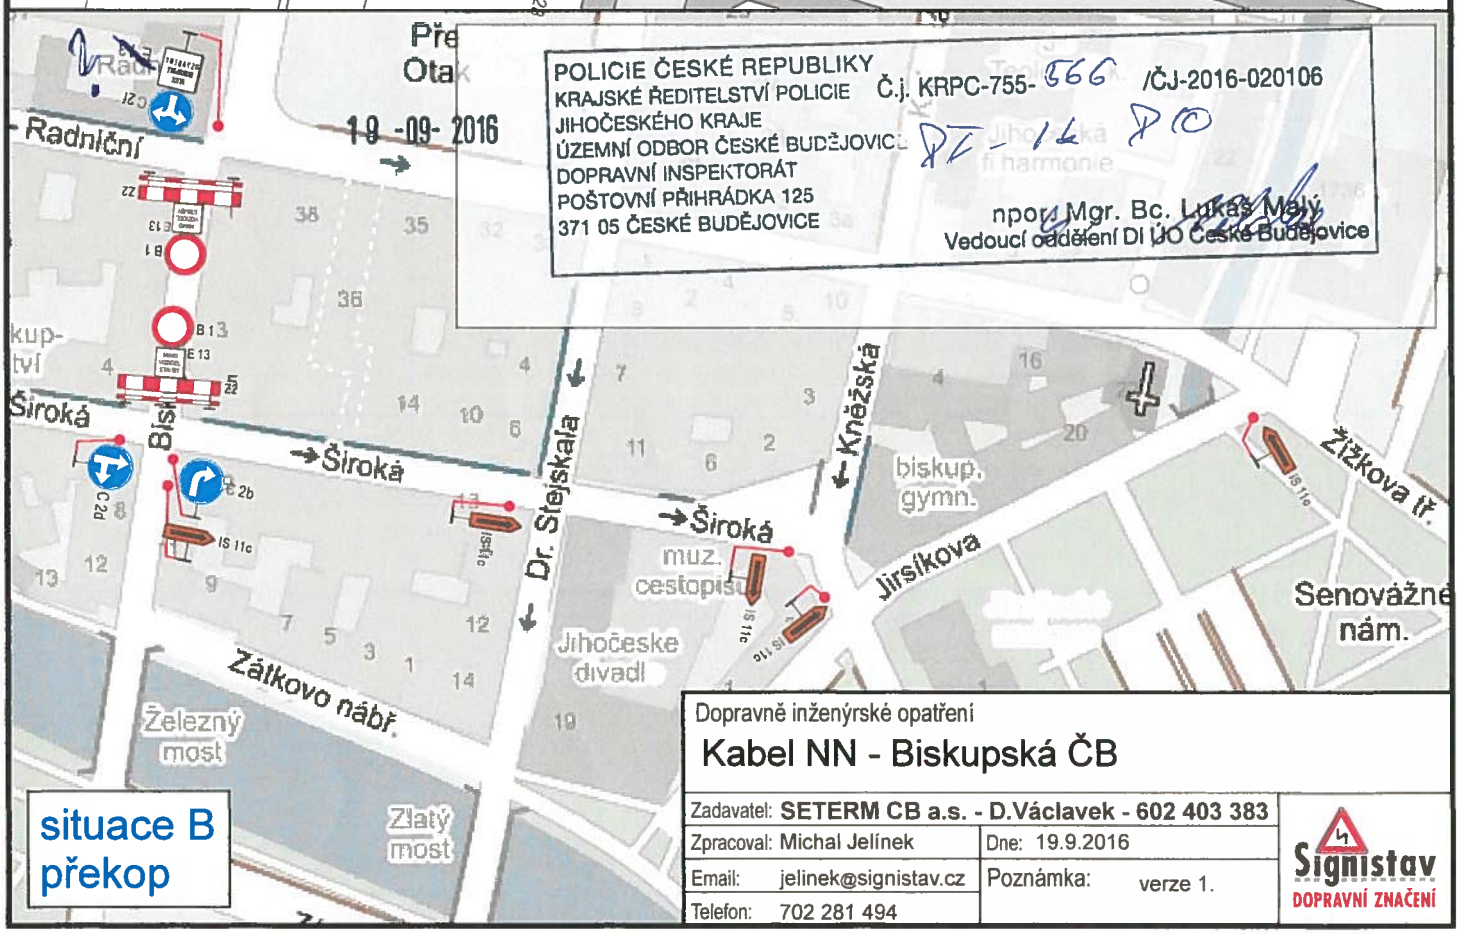

POLICIE ČESKÉ REPUBLIKY
KRAJSKÉ ŘEDITELSTVÍ POLICIE JIHOČESKÉHO KRAJE
ÚZEMNÍ ODBOR ČESKÉ BUDĚJOVICE
DOPRAVNÍ INSPEKTORÁT
POŠTOVNÍ PŘIHRÁDKA 125
371 05 ČESKÉ BUDĚJOVICE

Č.j. KRPC-755-566 /ČJ-2016-020106

19 -09- 2016

DI - 14 DO

npor. Mgr. Bc. Lukáš Malý
Vedoucí oddělení DI ÚO České Budějovice

situace B
překop

Dopravně inženýrské opatření

Kabel NN - Biskupská ČB

Zadavatel:	SETERM CB a.s. - D.Václavek - 602 403 383		
Zpracoval:	Michal Jelínek	Dne:	19.9.2016
Email:	jelinek@signistav.cz	Poznámka:	verze 1.
Telefon:	702 281 494		

Signistav
DOPRAVNÍ ZNAČENÍ