PŘÍLOHA K ŽÁDOSTI

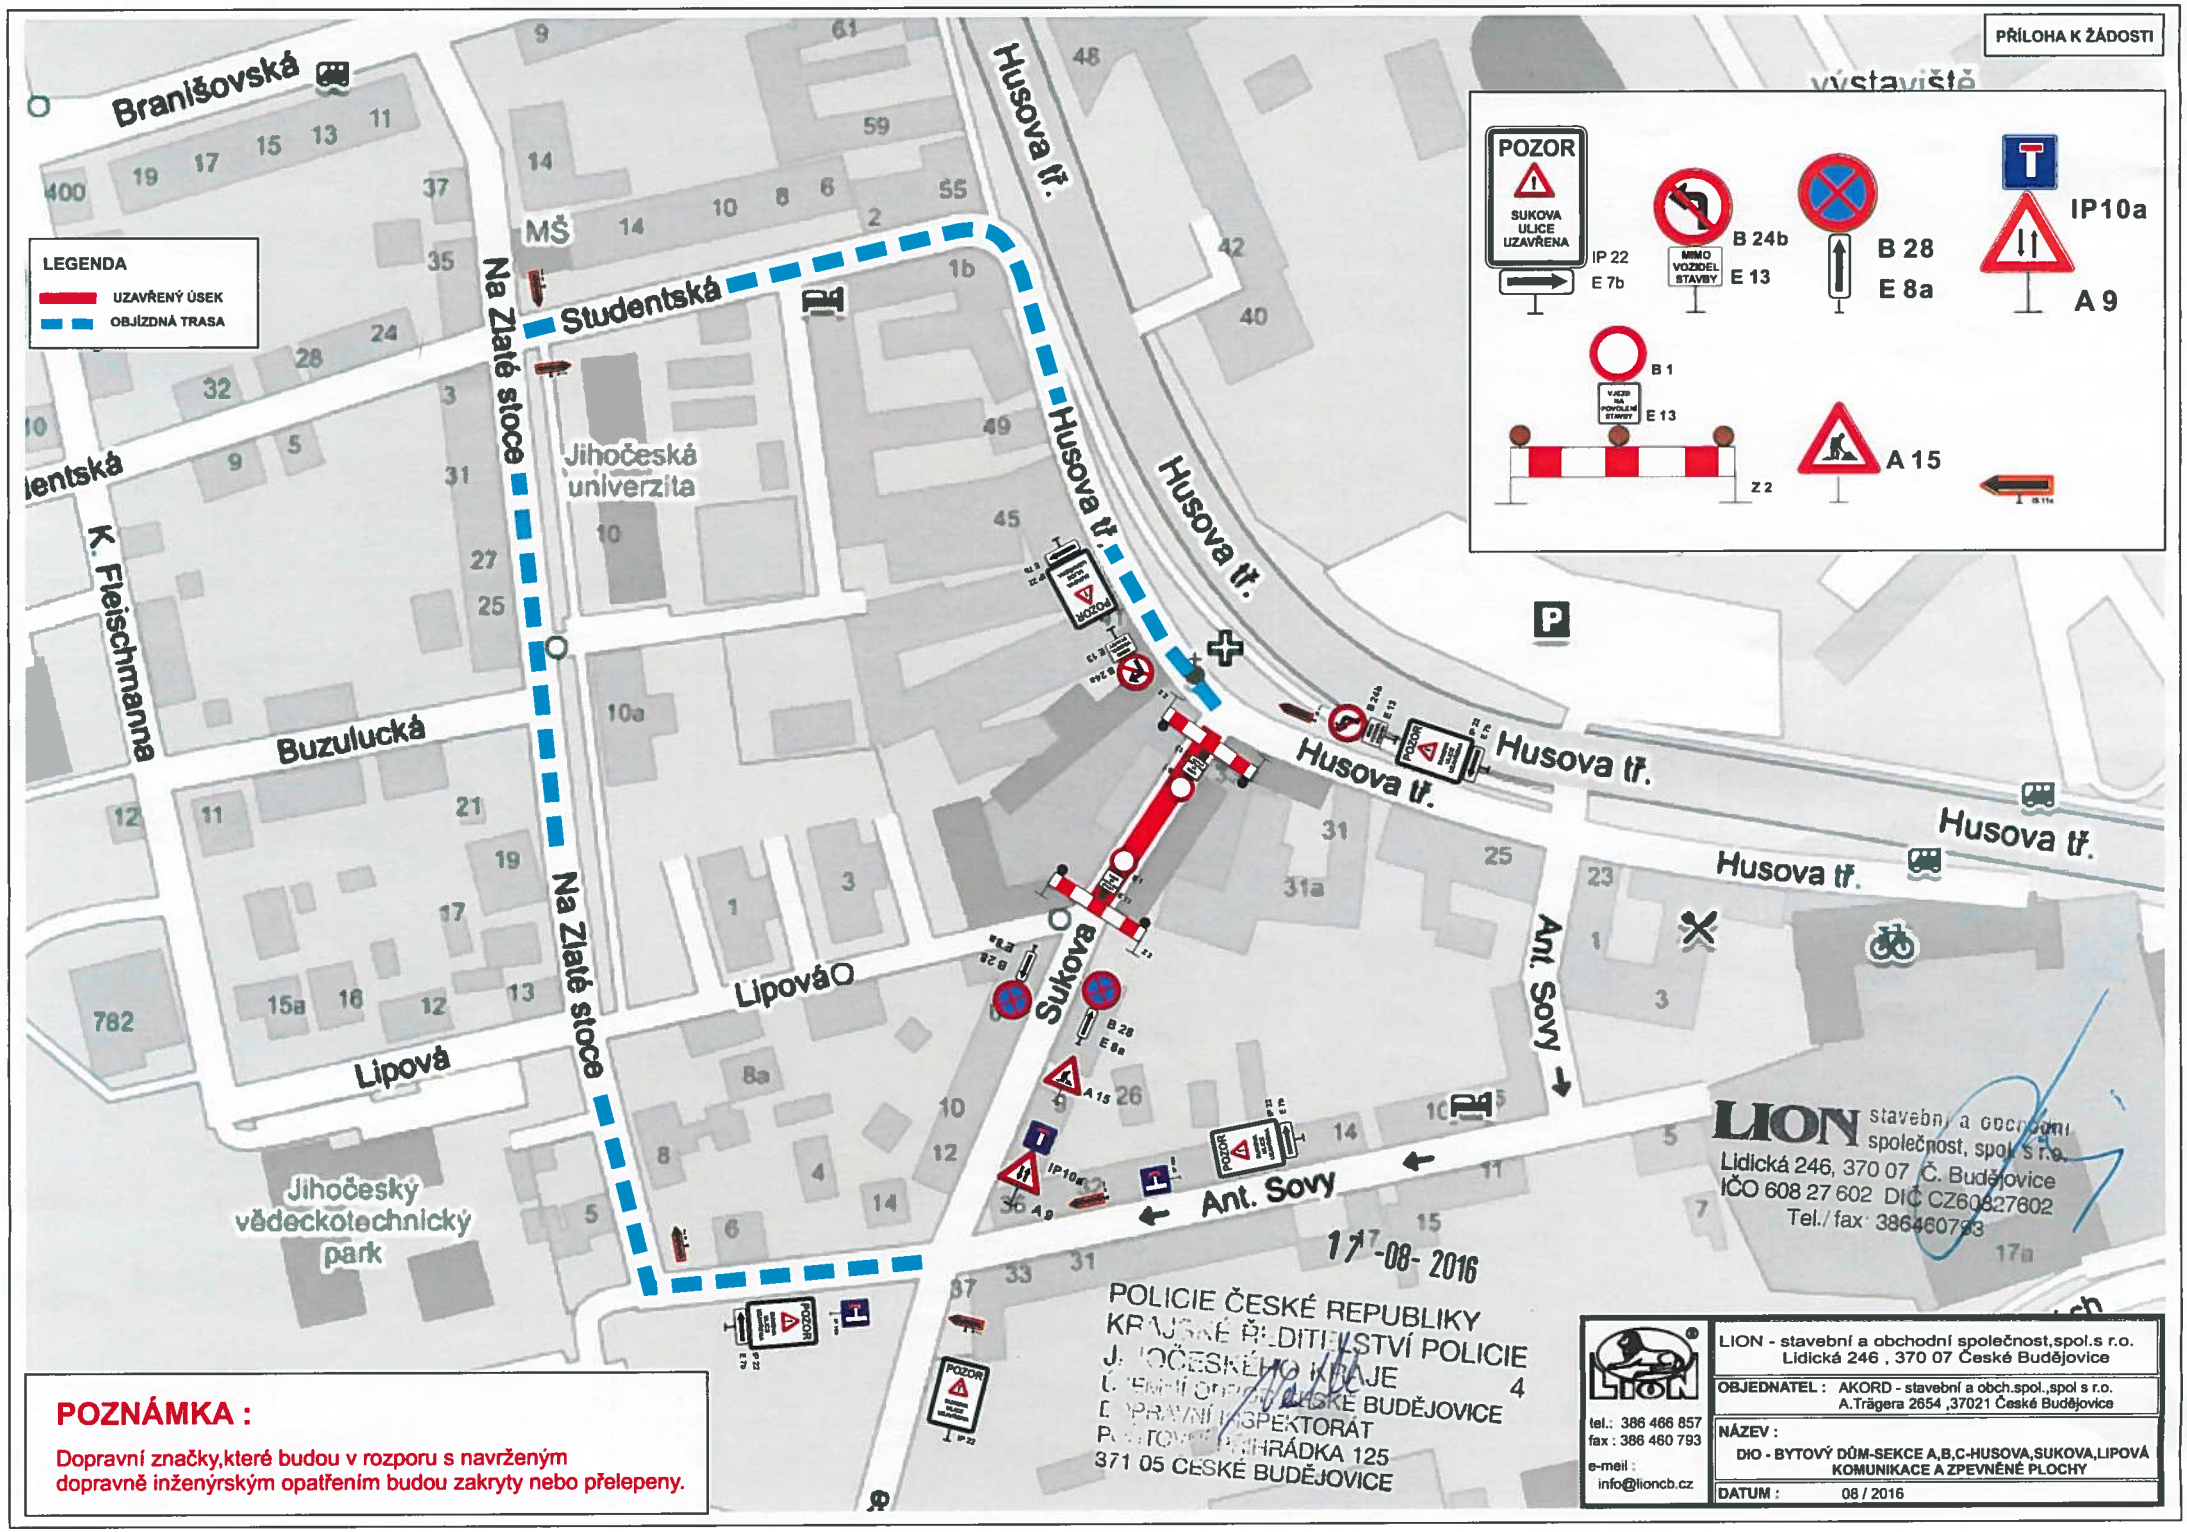


**POZNÁMKA :**

Dopravní značky,které budou v rozporu s navrženým dopravně inženýrským opatřením budou zakryty nebo přelepeny.

| | |
|---|---|
| tel.: 386 466 857<br>fax : 386 460 793<br>e-mail : info@lioncb.cz | LION - stavební a obchodní společnost,spol.s r.o.<br>Lidická 246 , 370 07 České Budějovice |
| | OBJEDNATEL : AKORD - stavební a obch.spol.,spol s r.o.<br>A.Trägera 2654 ,37021 České Budějovice |
| | NÁZEV :<br>DIO - BYTOVÝ DŮM-SEKCE A,B,C-HUSOVA,SUKOVA,LIPOVÁ<br>KOMUNIKACE A ZPEVNĚNÉ PLOCHY |
| | DATUM : 08 / 2016 |