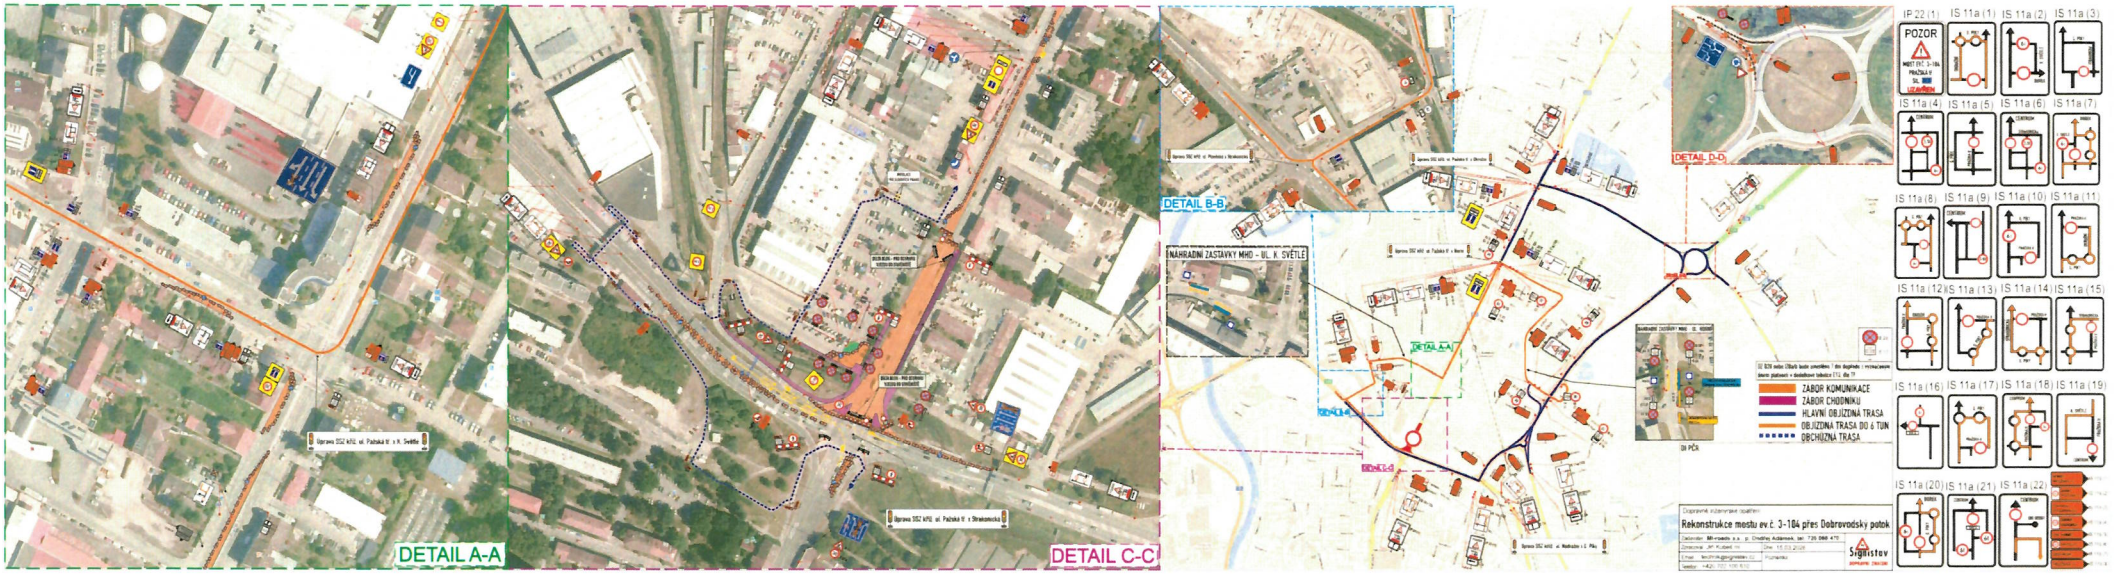

DETAIL A-A
DETAIL C-C
DETAIL B-B
NÁHRADNÍ ZASTÁVKY MHD - BL. K. SVĚTLÉ
DETAIL A-A
DETAIL D-D
ZÁBOR KOMUNIKACE
ZÁBOR CHODNÍKU
HLAVNÍ OBJÍZDNÁ TRASA
OBJÍZDNÁ TRASA DO 6 TUN
OBCHÁZKA TRASA
Rekonstrukce mostu ev.č. 3-184 přes Dobrovodský potok
Sigmatrev
IP 22 (1)
IS 11a (1)
IS 11a (2)
IS 11a (3)
IS 11a (4)
IS 11a (5)
IS 11a (6)
IS 11a (7)
IS 11a (8)
IS 11a (9)
IS 11a (10)
IS 11a (11)
IS 11a (12)
IS 11a (13)
IS 11a (14)
IS 11a (15)
IS 11a (16)
IS 11a (17)
IS 11a (18)
IS 11a (19)
IS 11a (20)
IS 11a (21)
IS 11a (22)

Dopravně inženýrské opatření

Doplněk DIO zkapacitnění průjezdu kříž. K. Světlé x Pražská tř. most ev.č. 3-104


Zadavatel: **MI-roads a.s., p. Ondřej Adámek,**	
Zpracoval: Jiří Kubeš ml.	Dne: 23.04.2026
Email: technik@signistav.cz	Poznámka:
Telefon: +420 702 100 810	

Signistav DOPRAVNÍ ZNAČENÍ

DI PČR:

DIO SE SHODUJE S ODSOUHLASENOU VERZÍ DI PČR ČB viz Č.j. KRPC - 50 - 403 / ČJ-2026-020106

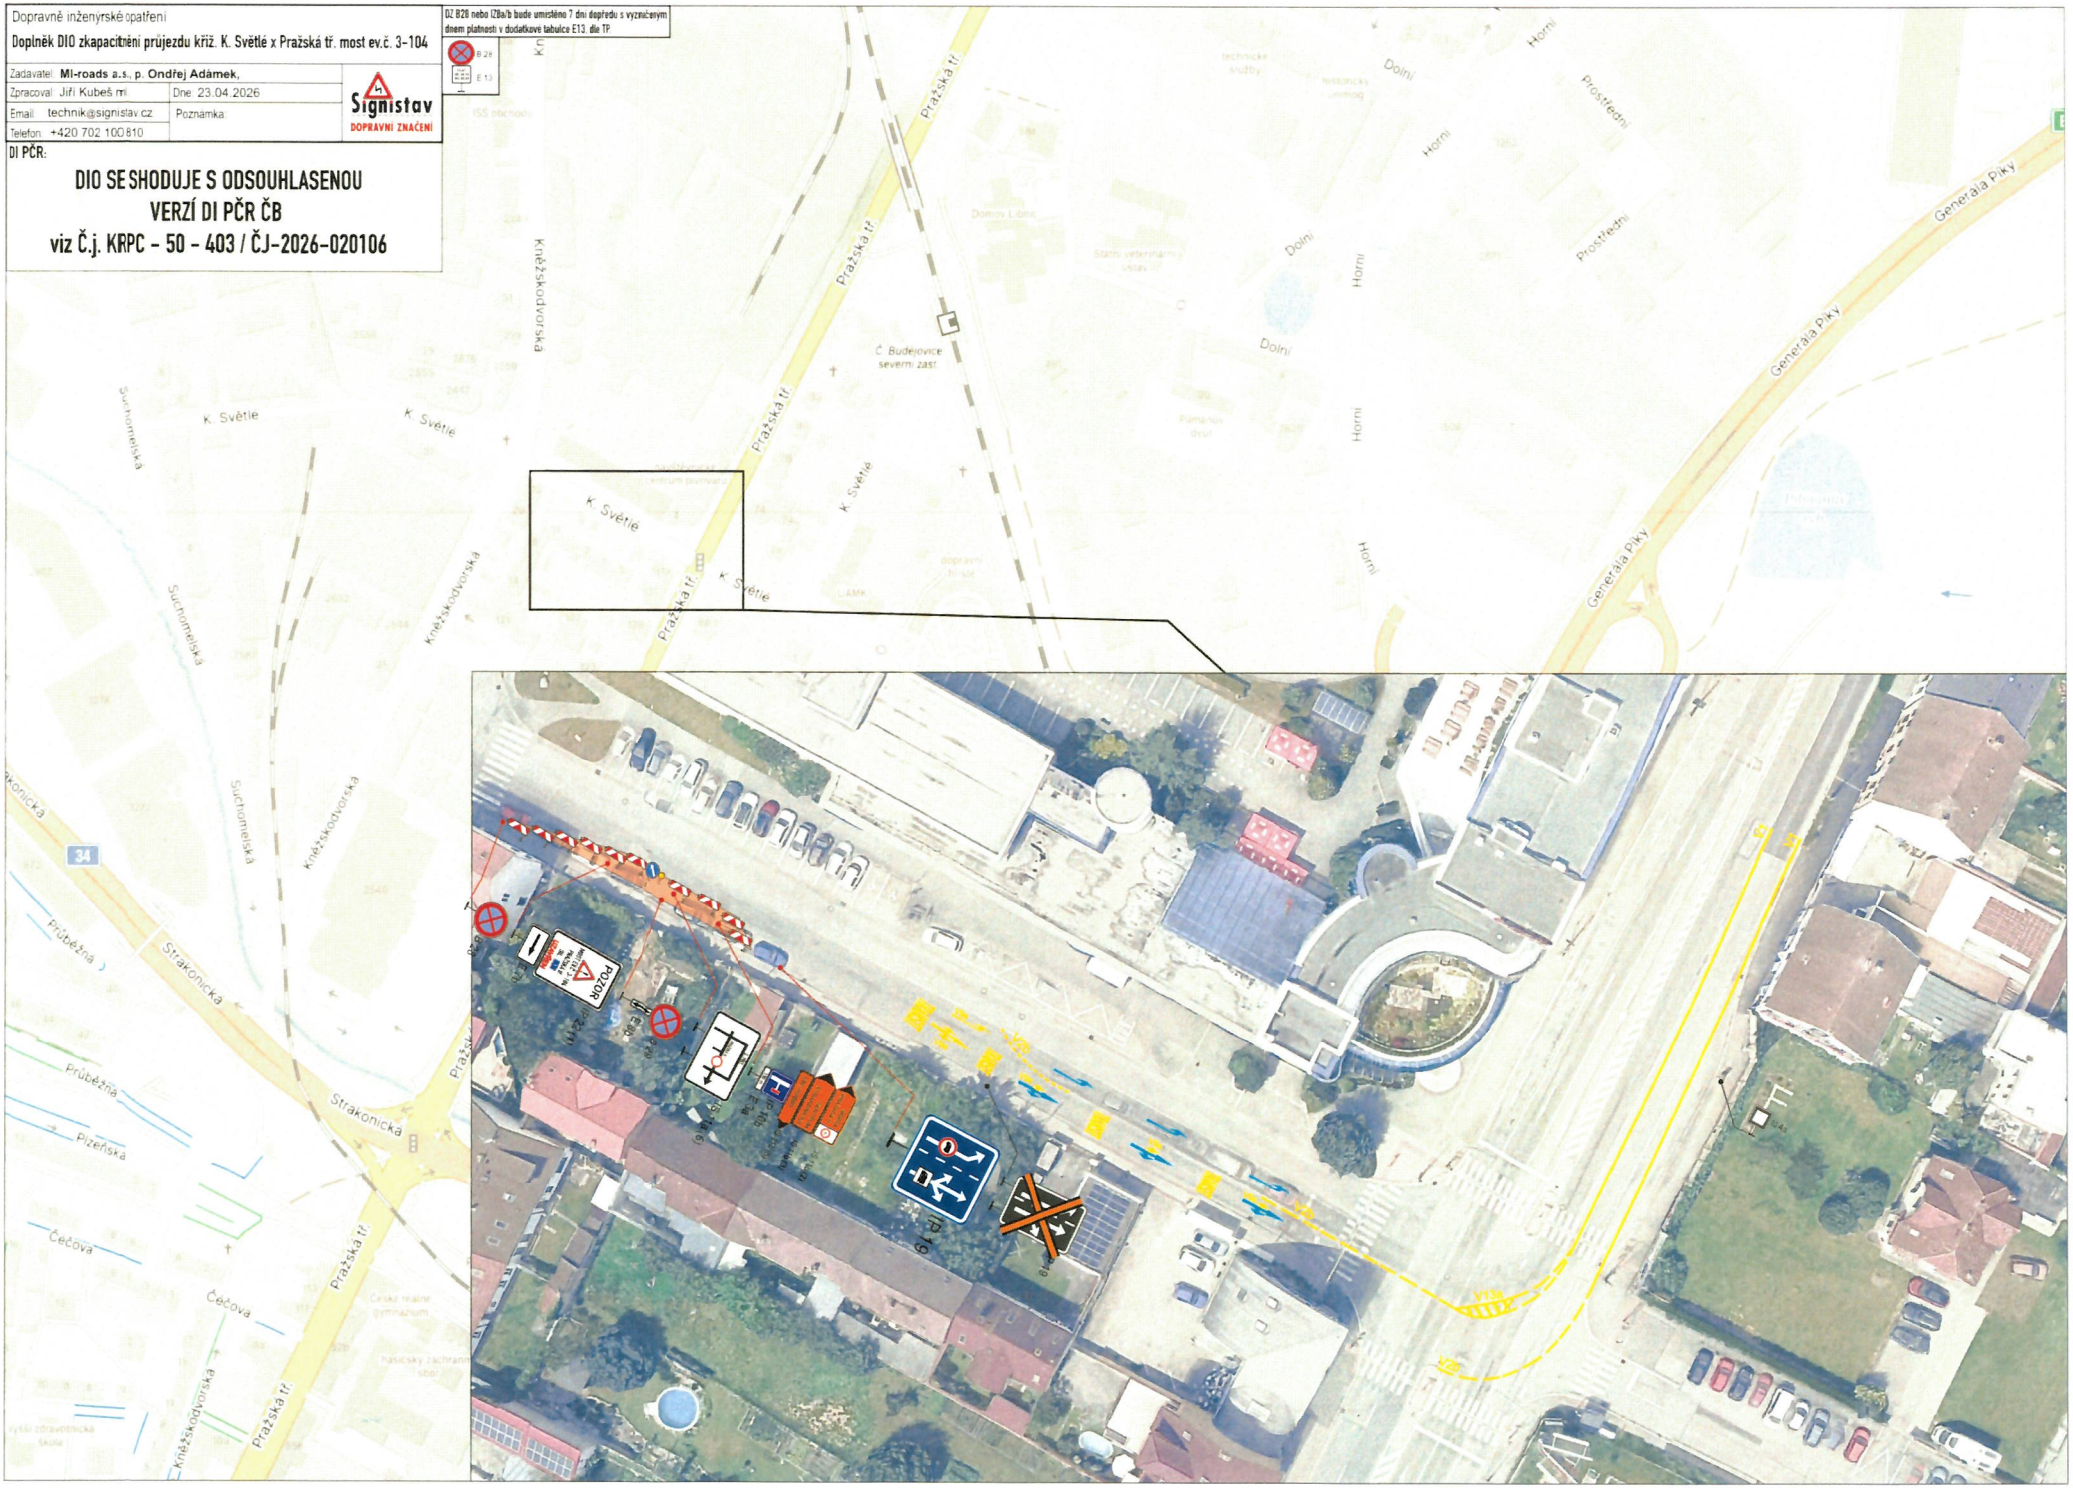DZ B28 nebo IZBa/b bude umístěno 7 dní dopředu s vyznačeným dnem platnosti v dodatkové tabulce E13. dle TP





IS 11b

OD UNI HOBBY
BENZINA AREX

DI PČR: **Č.j. KRPC – 50 – 403 / ČJ-2026-020106**

POLICIE ČESKÉ REPUBLIKY
KRAJSKÉ ŘEDITELSTVÍ POLICIE
JIHOČESKÉHO KRAJE 24
ÚZEMNÍ ODBOR ČESKÉ BUDĚJOVICE
DOPRAVNÍ INSPEKTORÁT
POŠTOVNÍ PŘÍHRÁDKA 125
371 05 ČESKÉ BUDĚJOVICE

05 -06- 2026

Dopravně inženýrské opatření:
Doplněk DIO – OBJÍZDNÁ TRASA SMĚR OD UNI HOBBY A BENZINA AREX + DOPLĚNNÍ B1 + E13

Zadavatel: **MI-roads a.s., p. Ondřej Adámek,**	
Zpracoval: Jiří Kubeš ml.	Dne: 03.06.2026
Email: technik@signistav.cz	Poznámka:
Telefon: +420 702 100 810	

Signistav DOPRAVNÍ ZNAČENÍ