

17-06-2026

POLICIE ČESKÉ REPUBLIKY
KRAJSKÉ ŘEDITELSTVÍ POLICIE
JIHOČESKÉHO KRAJE
ÚZEMNÍ ODBOR ČESKÉ BUDĚJOVICE
DOPRAVNÍ INSPEKTORÁT
POŠTOVNÍ PŘIHRÁDKA 125
371 05 ČESKÉ BUDĚJOVICE

Č.j. KRPC- 50-480 /ČJ-2026020106

DI nemá namitek

DZ B28 min. 7 dní před zábořem s vyznačeným datem platnosti dle TP.
Přístup do objektů nepřerušen a případně zajištěn lávkou s ochranným
zábradlím. Průchod chodců stavbou zajištěn oplocením nebo zábradlím.
Práce na chodnicích po částech pro zachování přístupu do objektů.

E 13(0)


PLATÍ OD:
XX.XX.

E 13(1)

MIMO
VOZIDEL
STAVBY

E 13(2)

CHODCI
POZOR
PROCHÁZÍTE
STAVBOU

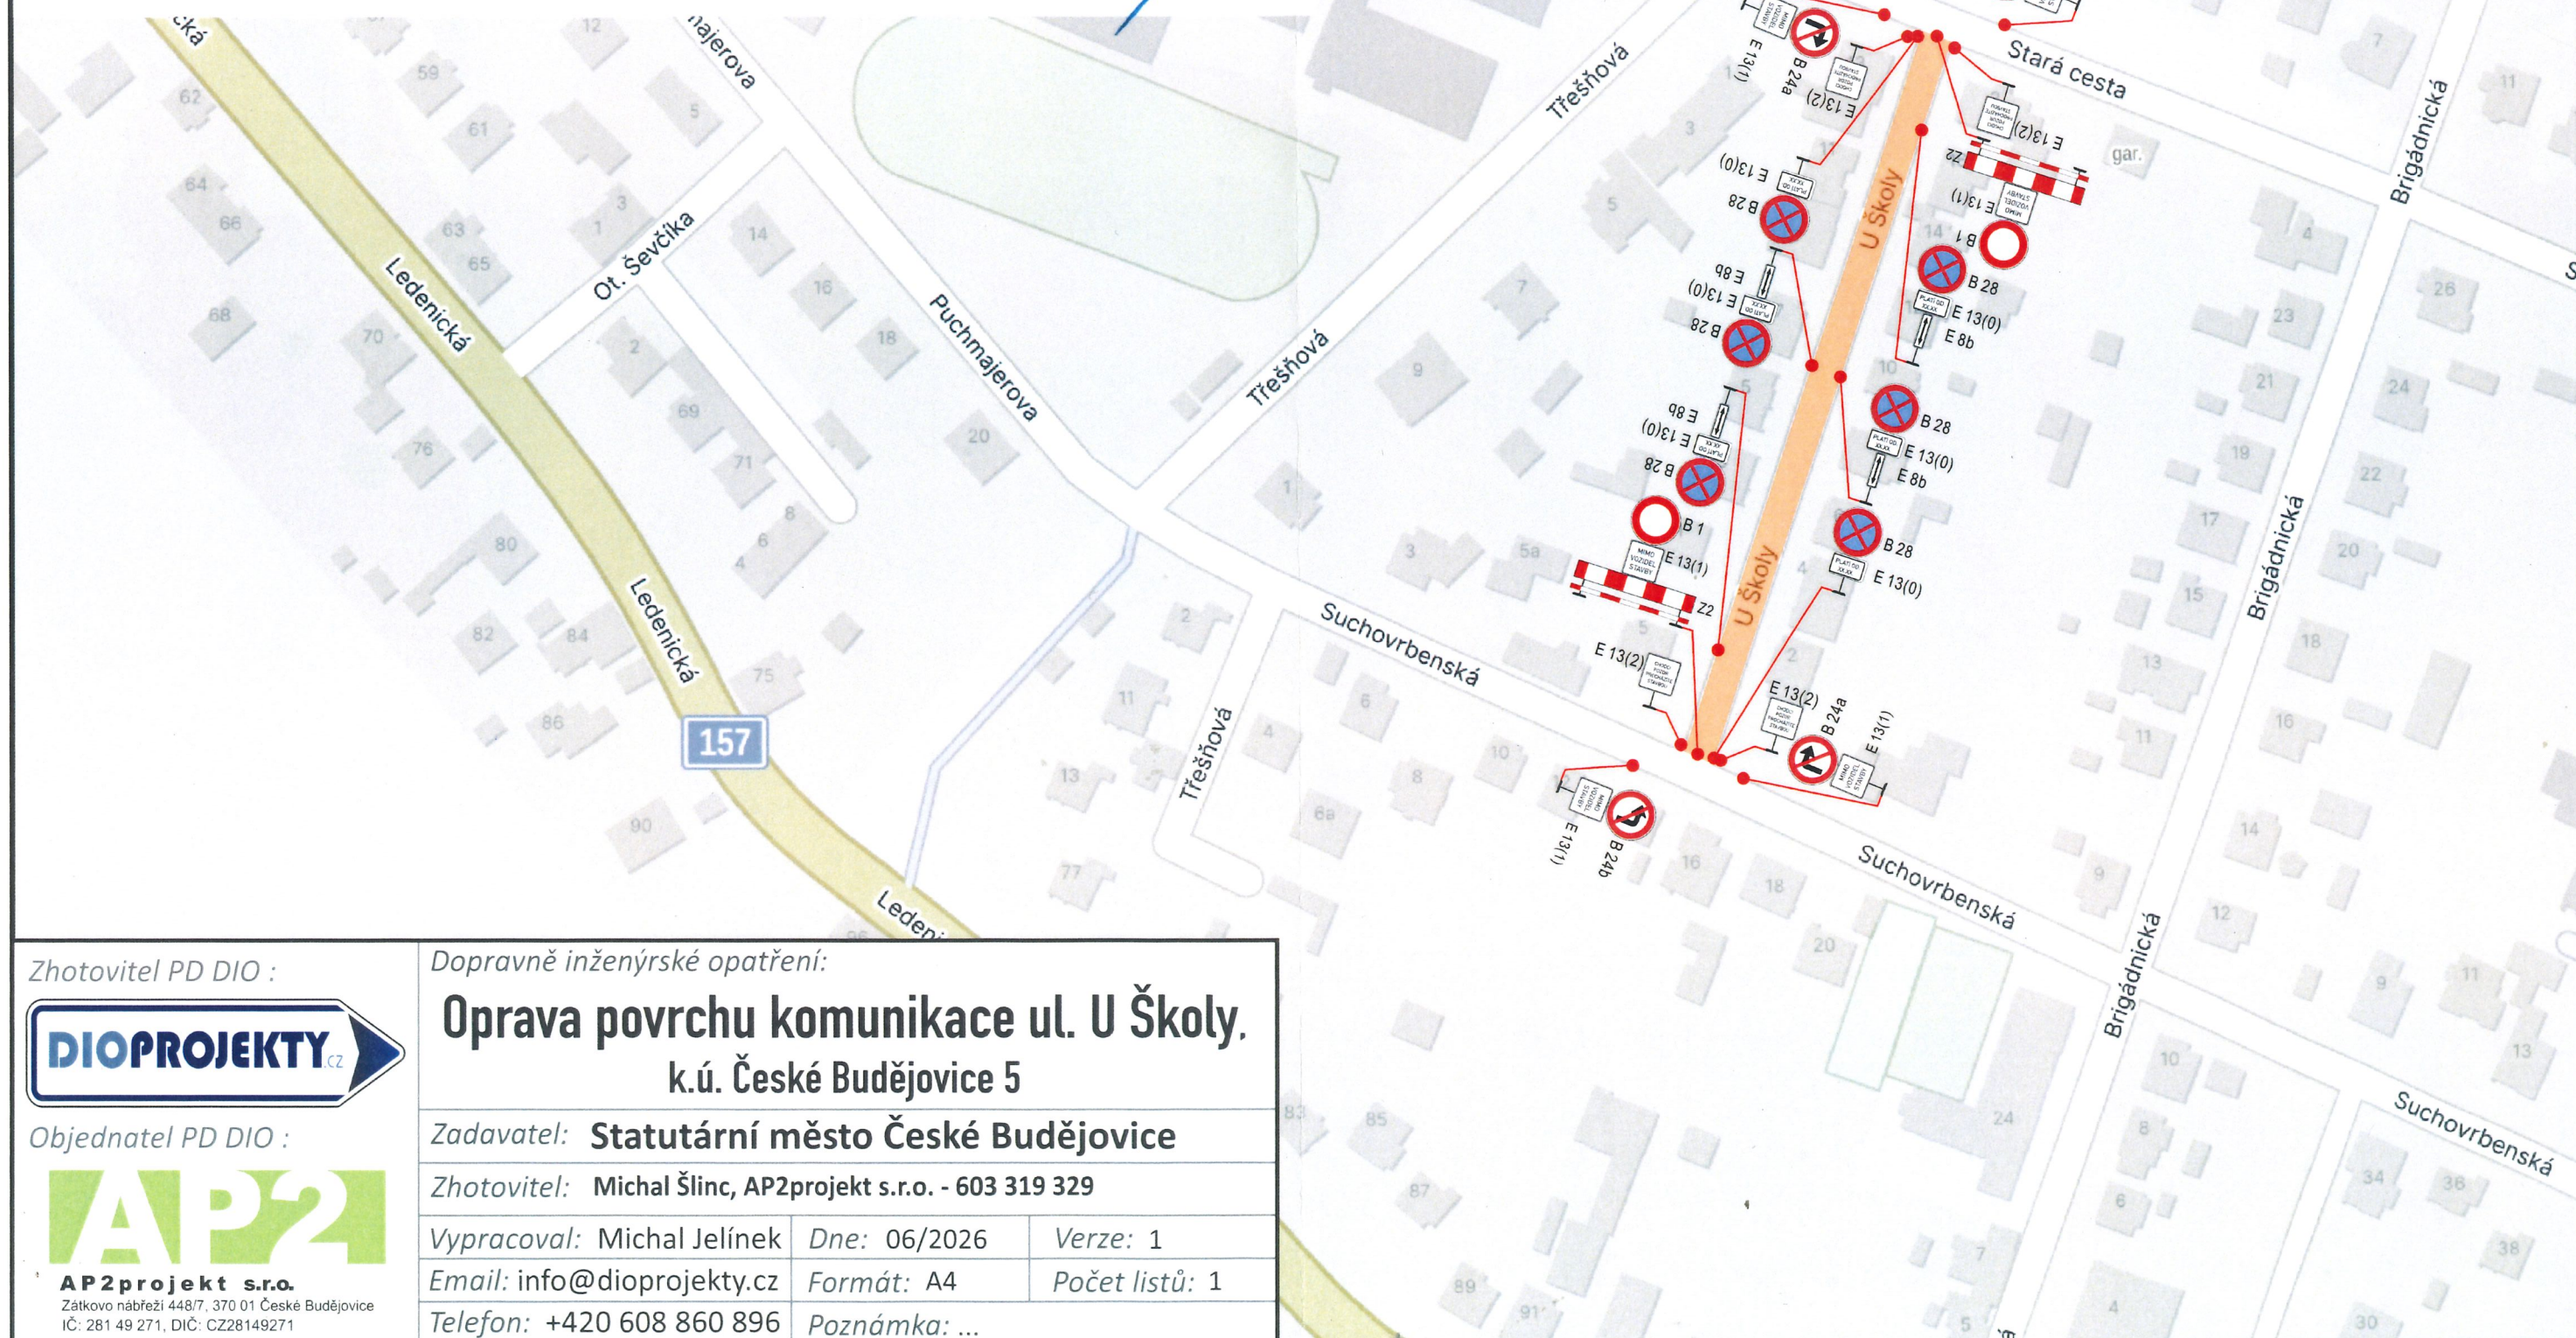

Zhotovitel PD DIO :



Objednatel PD DIO :



AP2projekt s.r.o.
Zátkovo nábřeží 448/7, 370 01 České Budějovice
IČ: 281 49 271, DIČ: CZ28149271

Dopravně inženýrské opatření:

Oprava povrchu komunikace ul. U Školy, k.ú. České Budějovice 5

Zadavatel: Statutární město České Budějovice

Zhotovitel: Michal Šlinc, AP2projekt s.r.o. - 603 319 329

Vypracoval: Michal Jelínek

Dne: 06/2026

Verze: 1

Email: info@dioprojekty.cz

Formát: A4

Počet listů: 1

Telefon: +420 608 860 896

Poznámka: ...