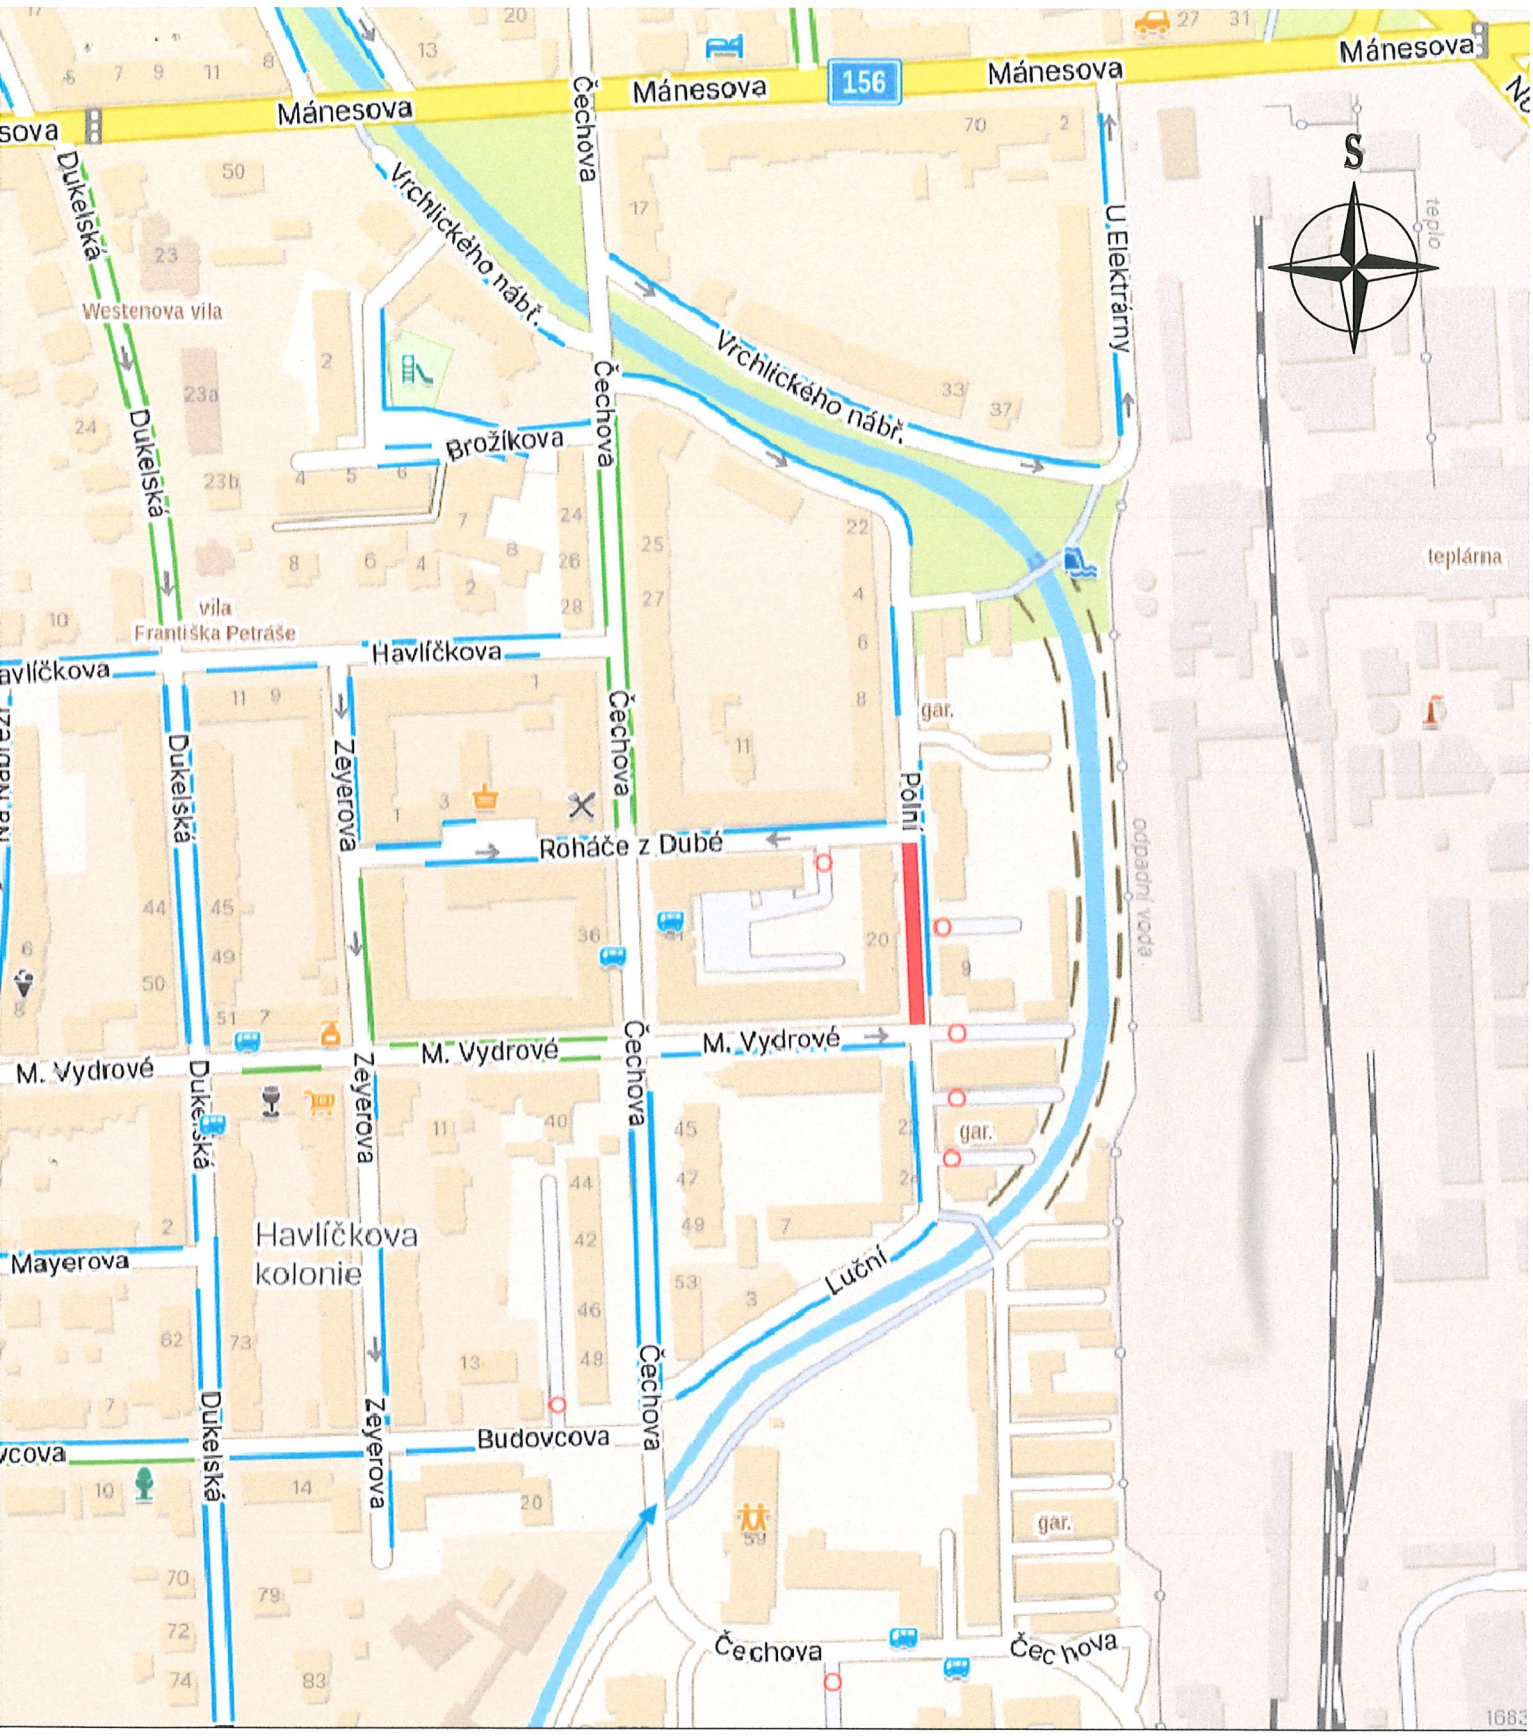

Stavba : Cykloobousměrka v Polní ulici Č.Budějovice, úsek M.Vydrové–Roháče z Dubé

Stavebník : Statutární město České Budějovice, nám. Přemysla Otakara II. 1, 2, 370 92 Č.Budějovice

Přehledná situace

České Budějovice, říjen 2026

Vypracoval : Bc.Josef Maroušek

Bc. JOSEF MAROUŠEK Autorizovaný technik na dopravní stavby, specializace na kolejová doprava ČKAIT - 0102359

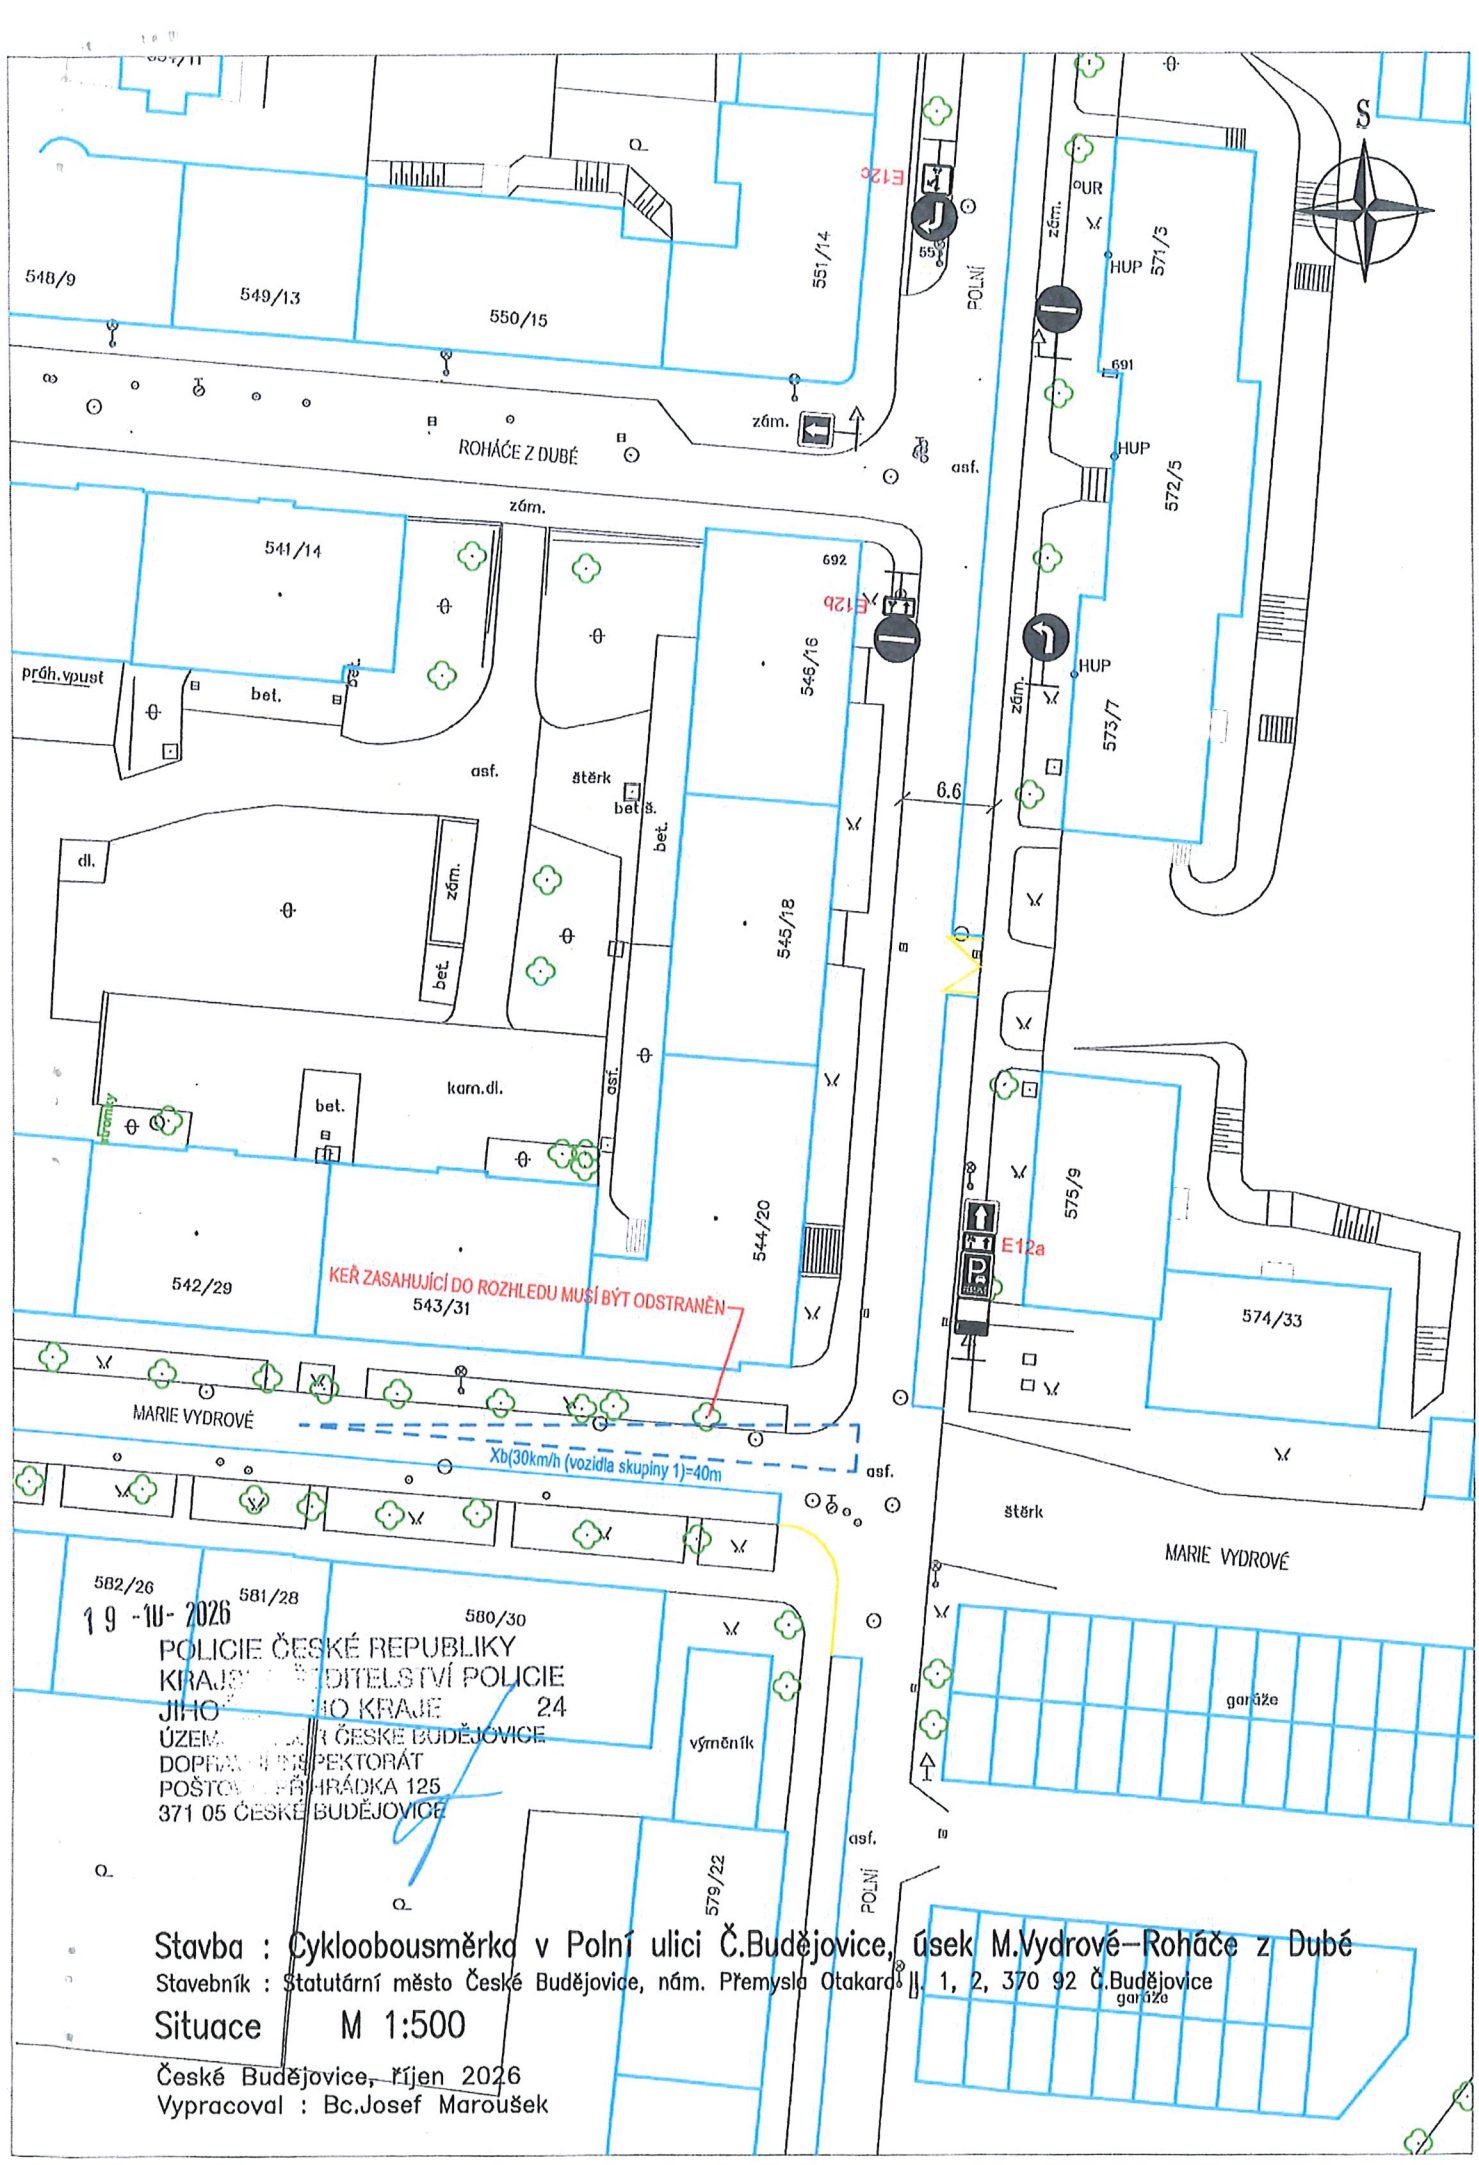

19 -10- 2026

POLICIE ČESKÉ REPUBLIKY
KRAJ[illegible]ŘEDITELSTVÍ POLICIE
JIHO[illegible]HO KRAJE 24
ÚZEM[illegible]N ČESKÉ BUDĚJOVICE
DOPRA[illegible]INSPEKTORÁT
POŠTO[illegible]PŘÍHRÁDKA 125
371 05 ČESKÉ BUDĚJOVICE

Stavba : Cykloobousměrka v Polní ulici Č.Budějovice, úsek M.Vydrové–Roháče z Dubé

Stavebník : Statutární město České Budějovice, nám. Přemysla Otakara II. 1, 2, 370 92 Č.Budějovice

Situace M 1:500

České Budějovice, říjen 2026

Vypracoval : Bc.Josef Maroušek