DOPRAVNÍ ZNAČENÍ

ve službách bezpečnosti silničního provozu

DOPRAVNĚ INŽENÝRSKÉ OPATŘENÍ

BARVÁM NEUTEČEŠ
ČESKÉ BUDĚJOVICE
04.05.2024

Upravil: Martin Vacek

Jan Nevšímal - JANEV
Provozovna: Planá 85
370 01 České Budějovice

Tel.: 739 633 969
www.janev.cz

1. ÚVOD K DOPRAVNĚ INŽENÝRSKÉMU OPATŘENÍ

Dopravně inženýrské opatření (dále DIO) - Barvám neutečeš - České Budějovice - 19. 05. 2018 - bylo zpracováno na základě objednávky firmy Events 4 you, z. s.

2. POPIS DOPRAVNĚ INŽENÝRSKÉHO OPATŘENÍ

Úplná uzavírka ulic - 04.05.2024 13:00 - 14:00:
ulice Biskupská, Železný most

Úplná uzavírka stezek a chodníků - 04.05.2024 6:00 - 17:00
Budou uzavřeny některé stezky na Zátkově nábřeží, na Střeleckém ostrově, na Sokolském ostrově a v parku Stromovka (viz grafická část). Dále lávka U Lučního jezu, lávka přes silnici I/3 Na Dlouhé louce, Dlouhá lávka a lávka přes slepé rameno Malše.

Na vjezdech do uzavřených úseků je nutná účast pořadatelů. Městská policie bude asistovat .
Úseky uzavřených stezek a chodníků budou doplněny zábradlím (na méně frekventovaných místech bezpečnostní páskou) a je zde nutná asistence pořadatelů.

Vedení objízdné trasy: nestanovuje se

Stávající dopravní značení: Budou zneplatněny DZ, které by byly v rozporu s přechodnou úpravou.

3. GRAFICKÁ ČÁST

Značky jsou zakresleny symbolem tvaru dopravní značky, skutečným označením (dle vyhlášky č. 294/2015 Sb., Ministerstva dopravy), např. A 12, P 2 a evidenčními čísly. Detailní rozkreslení dopravního značení je na konci grafické části. Symbol značky je nasměrován podélně ve směru jízdy a to i v případě, že z nedostatku místa není nakreslen přímo na místě instalace. Vztah k místu instalace je v tomto případě vyjádřen odkazovou šipkou.

4. ZÁVĚR

Dopravně inženýrské opatření bylo zpracováno tak, aby dopravní značení bylo v souladu s aktuálně platnými zákony, normami a technickými podmínkami s přihlédnutím k místní dopravní situaci pro zajištění větší bezpečnosti a plynulosti silničního provozu.

Platná legislativa:

- Zákon č. 361/2000 Sb., O provozu na pozemních komunikací, o změnách některých zákonů v platném znění

- Zákon č. 13/1997 Sb., O pozemních komunikacích, o změnách některých zákonů v platném znění

- Vyhláška č. 294/2015 Sb., kterou se provádějí pravidla o provozu na pozemních komunikacích ve znění pozdějších předpisů

- Technické podmínky TP 65 - Zásady pro DZ na pozemních komunikacích (II. vydání)

- Technické podmínky TP 66 - Zásady pro označování pracovních míst na pozemních komunikacích (II. vydání)

- ČSN EN 12899-1 - Stálé svislé DZ - Část 1: Svislé dopravní značky

BARVÁM NEUTEČEŠ


ČESKÉ BUDĚJOVICE

Legenda:

 **B 24a** - **instalované přechodné dopravní značení - 04.05.2024 6 - 17 h**

 **B 24a** - **instalované přechodné dopravní značení - 04.05.2024 13 - 14 h**

CELKOVÁ MAPA

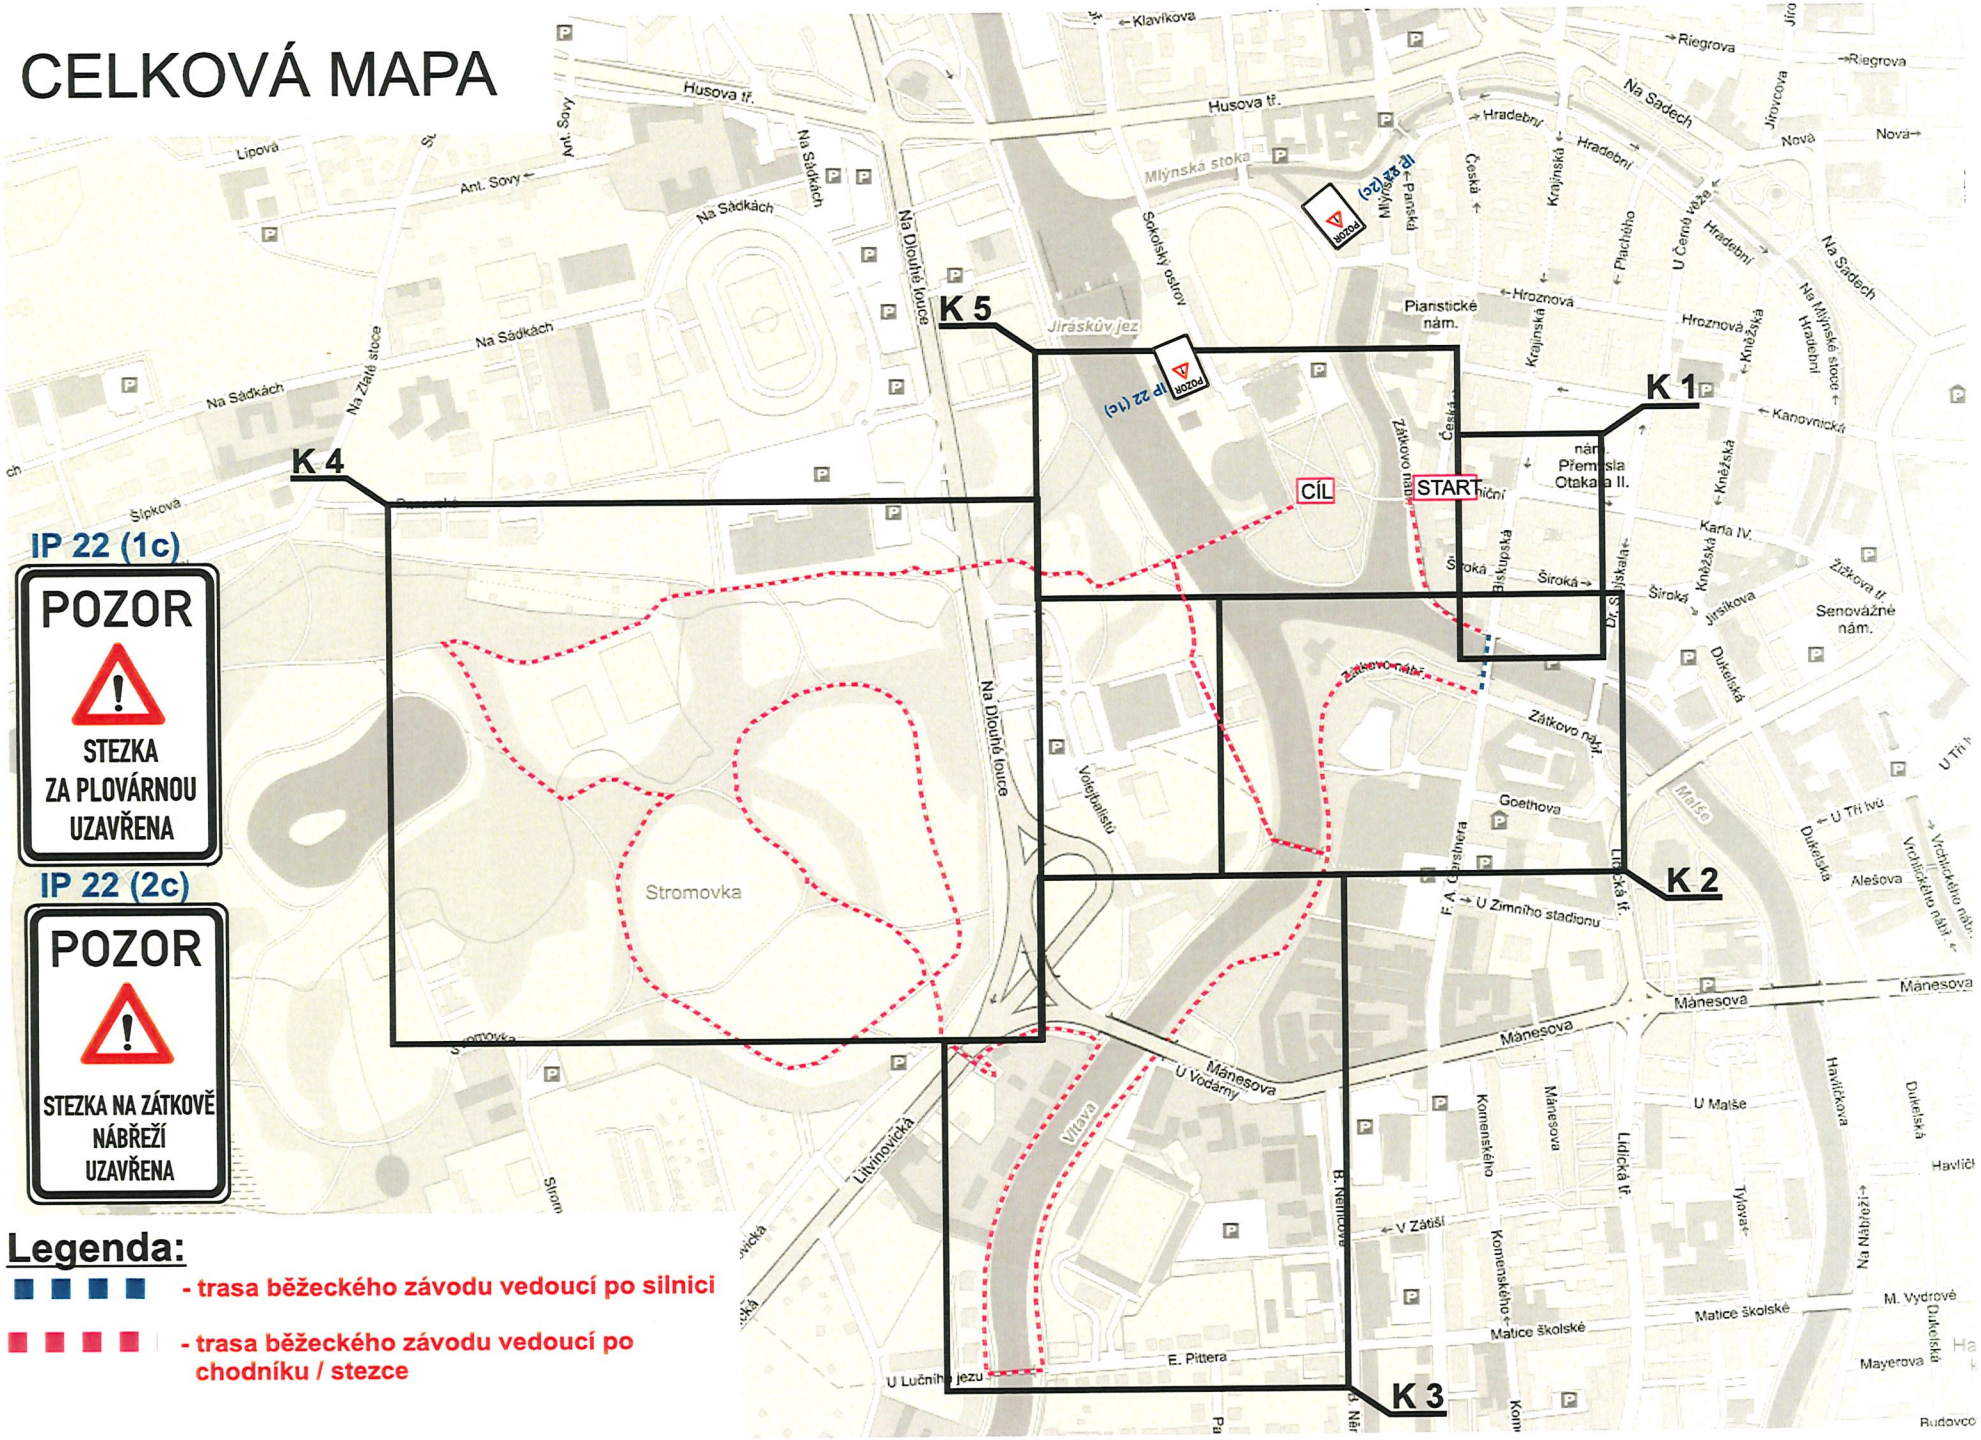


Legenda:


- trasa běžeckého závodu vedoucí po silnici
- trasa běžeckého závodu vedoucí po chodníku / stezce

K 1

Pozn.: Dopravní značení
IP 22 bude osazeno od 27.04.2024
Budou zneplatněny všechny
DZ, které by byly v rozporu
s přechodnou úpravou
provozu.

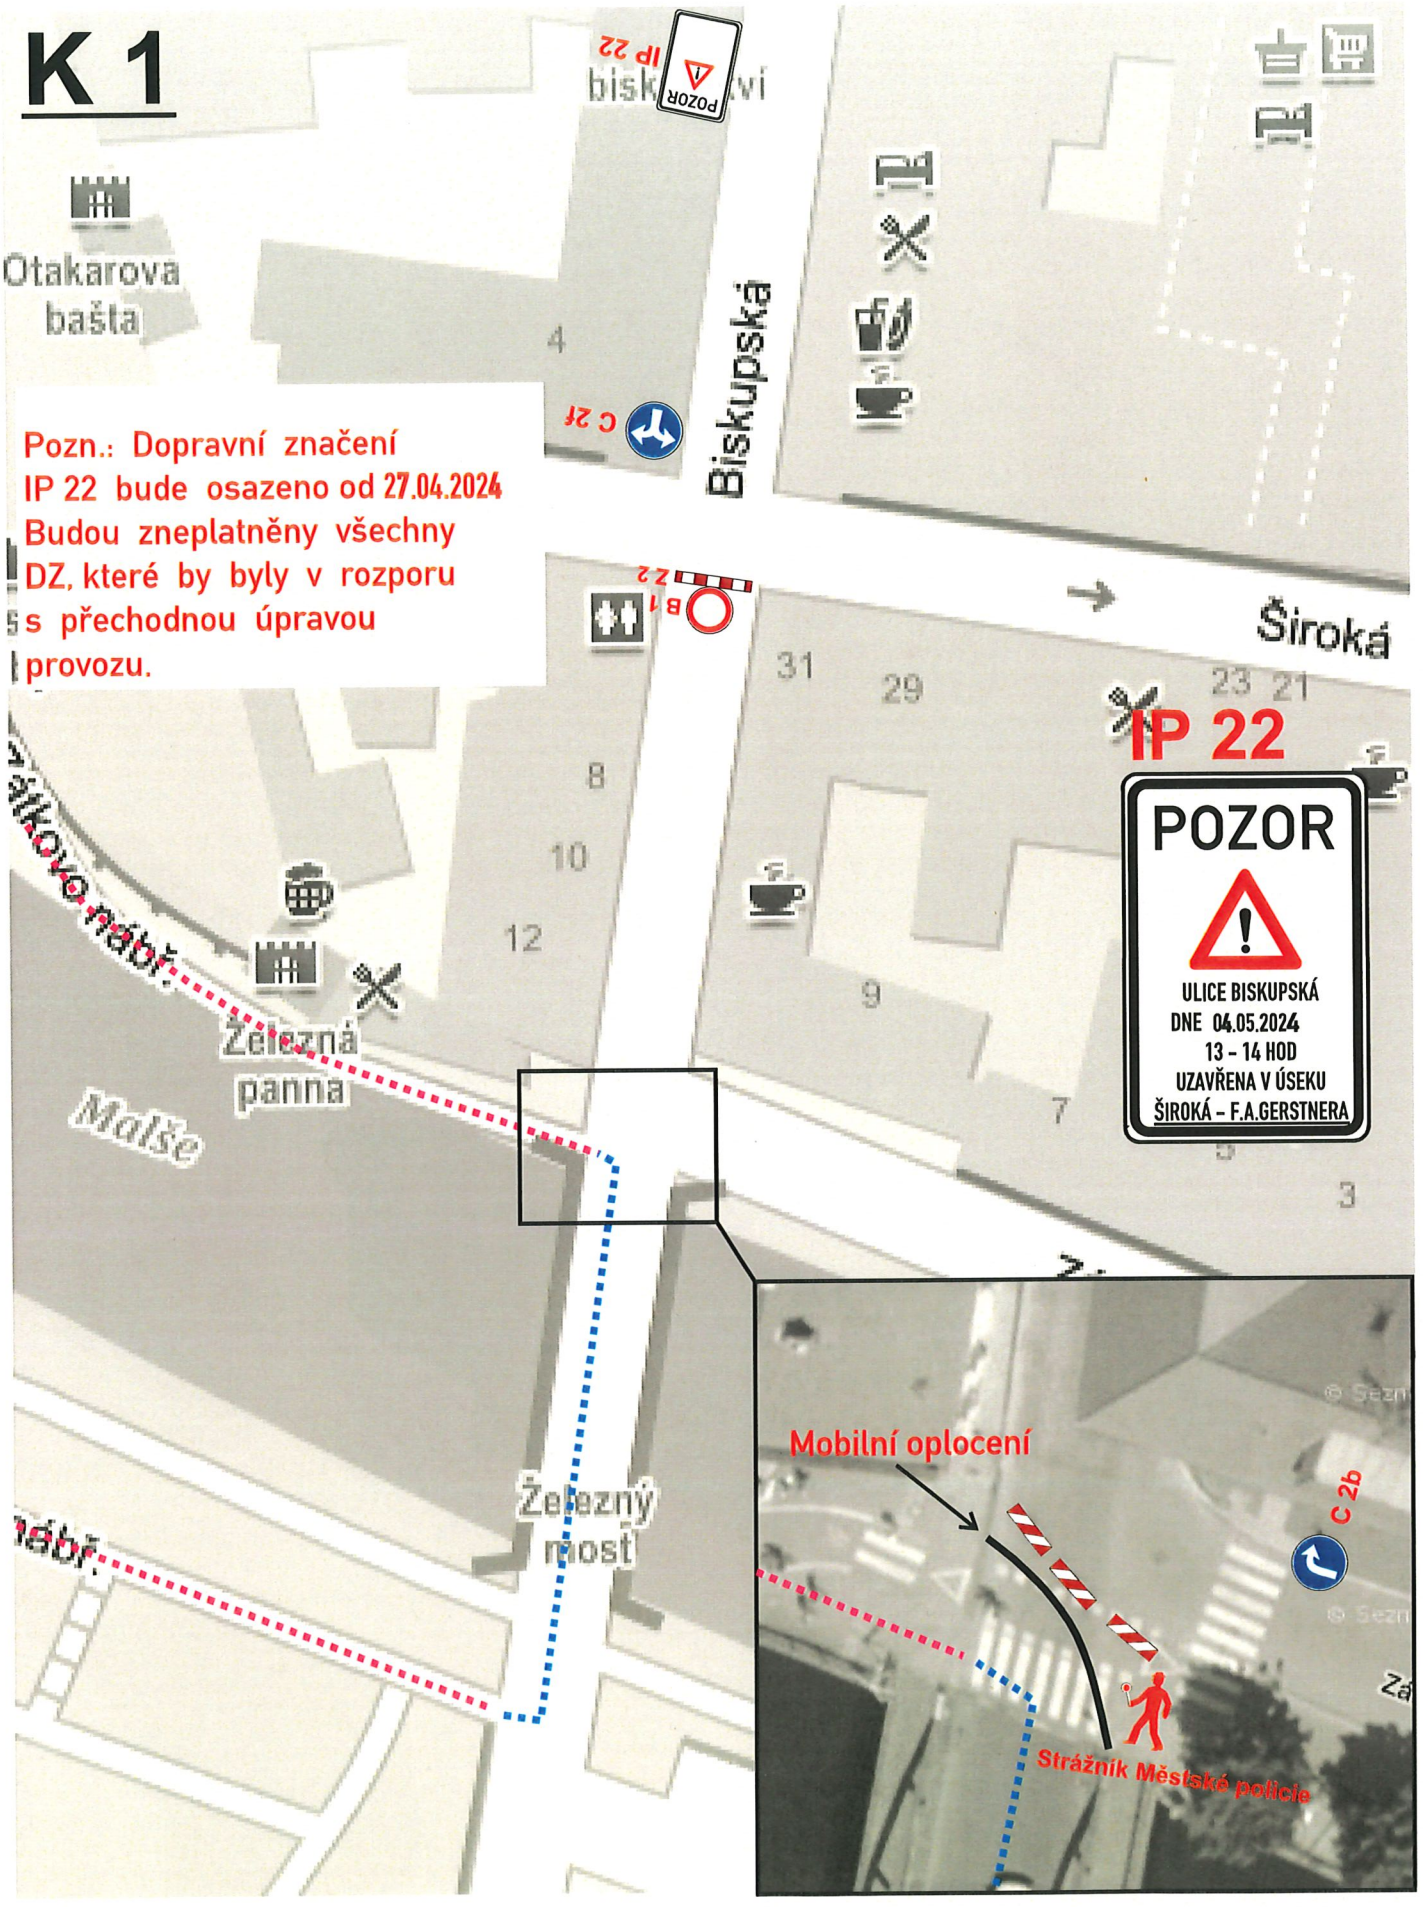


K 2 - Zátkovo nábřeží

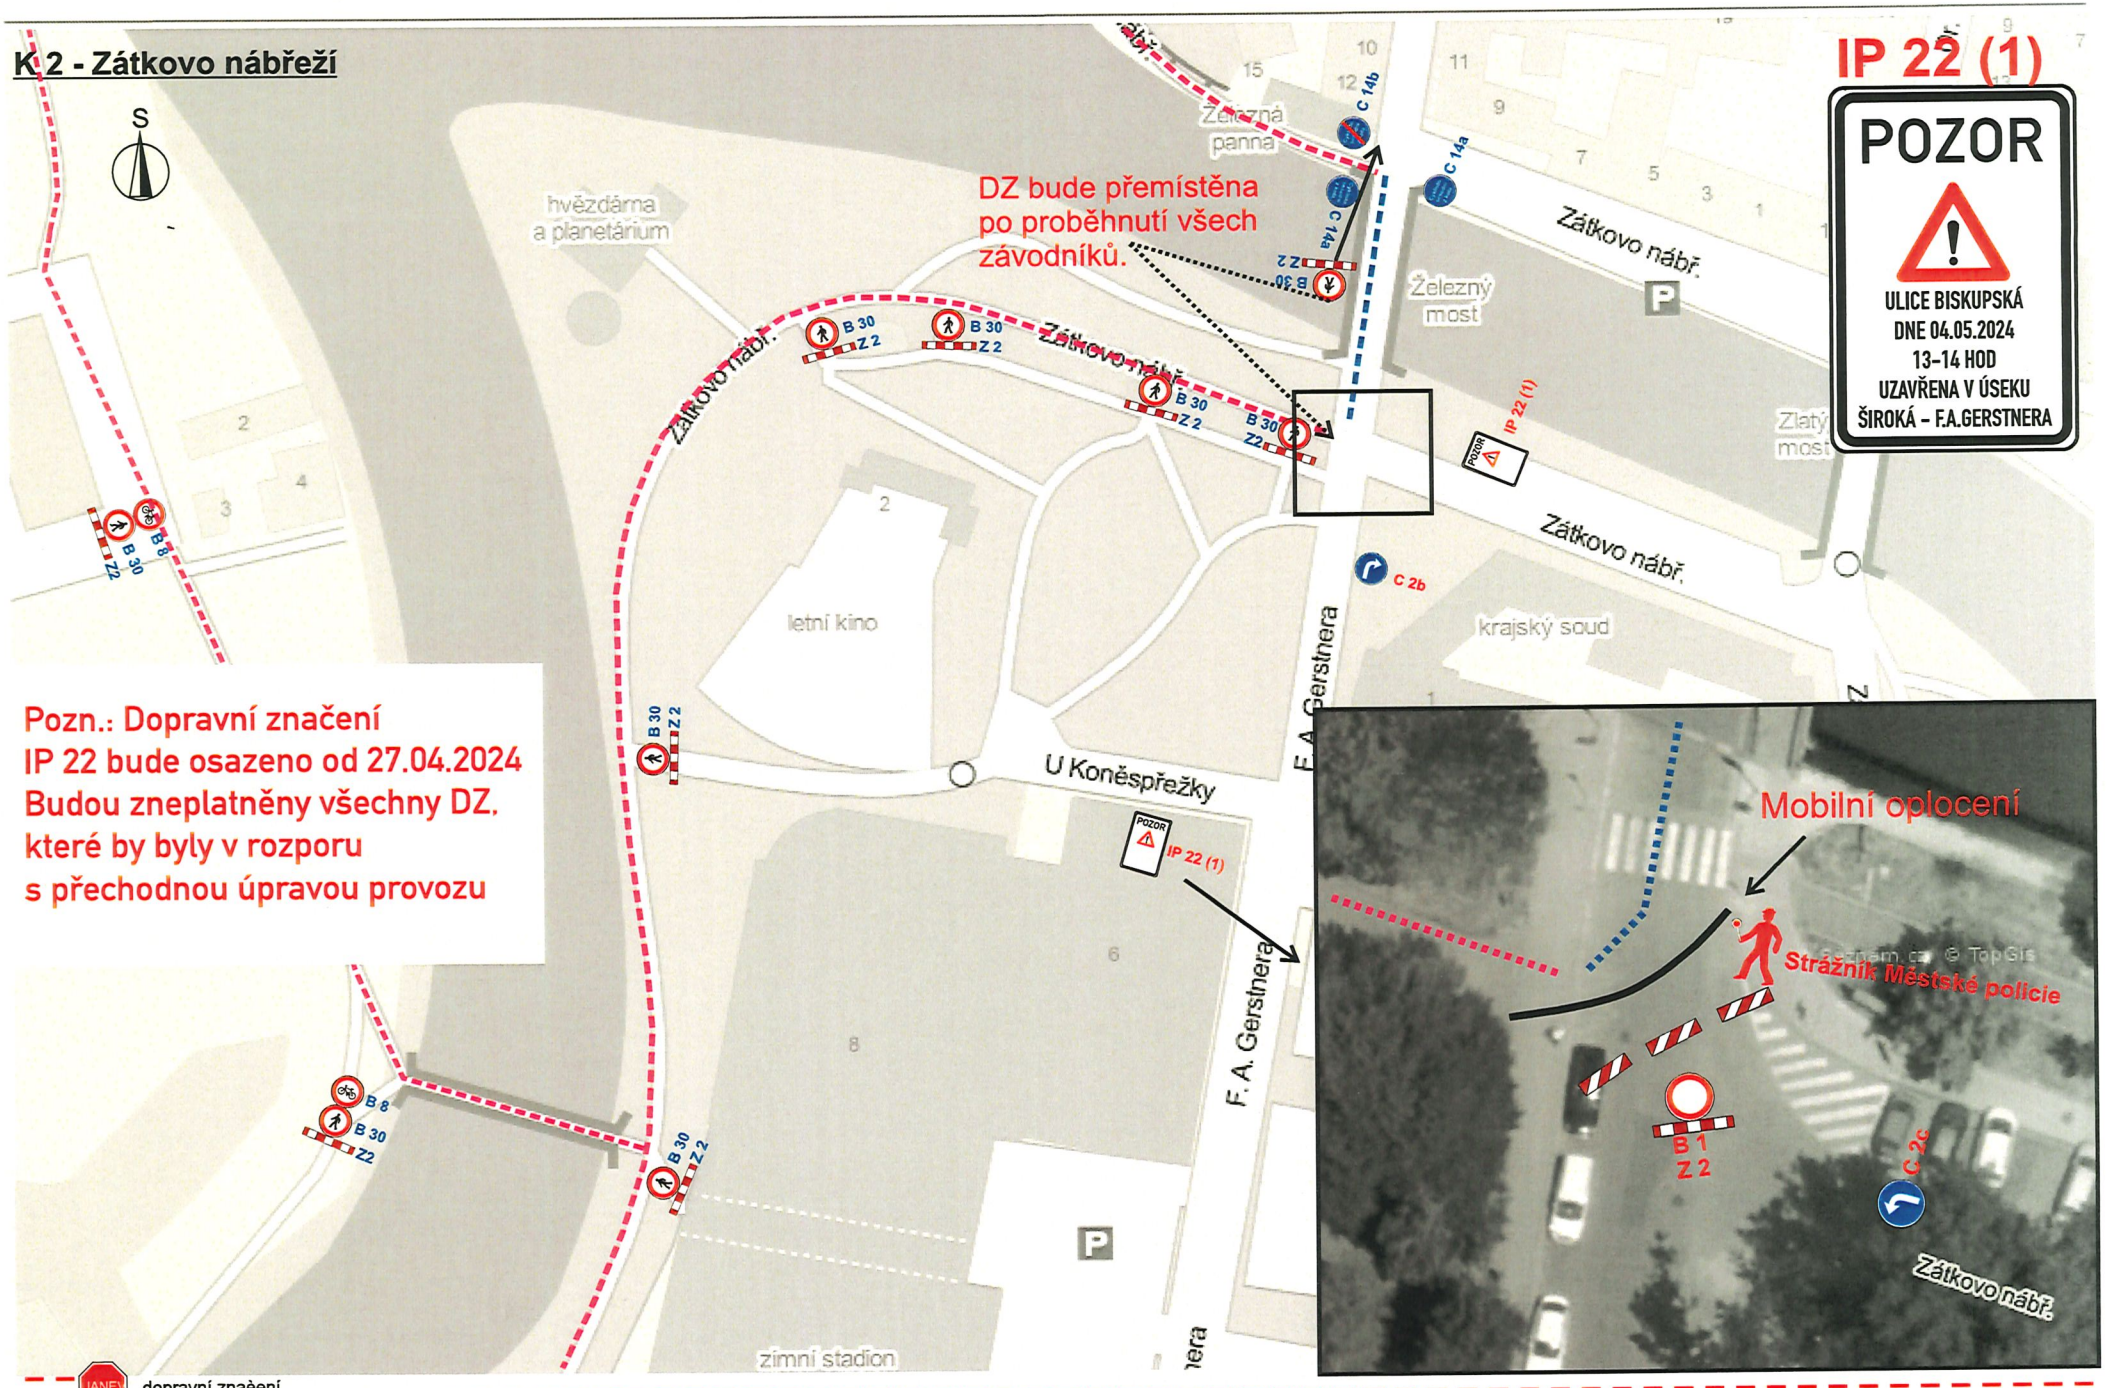

Jan Nevšímal - JANEV, Provozovna Č. Budějovice, Planá 85, 370 01 České Budějovice

K 2a - Zátkovo nábřeží

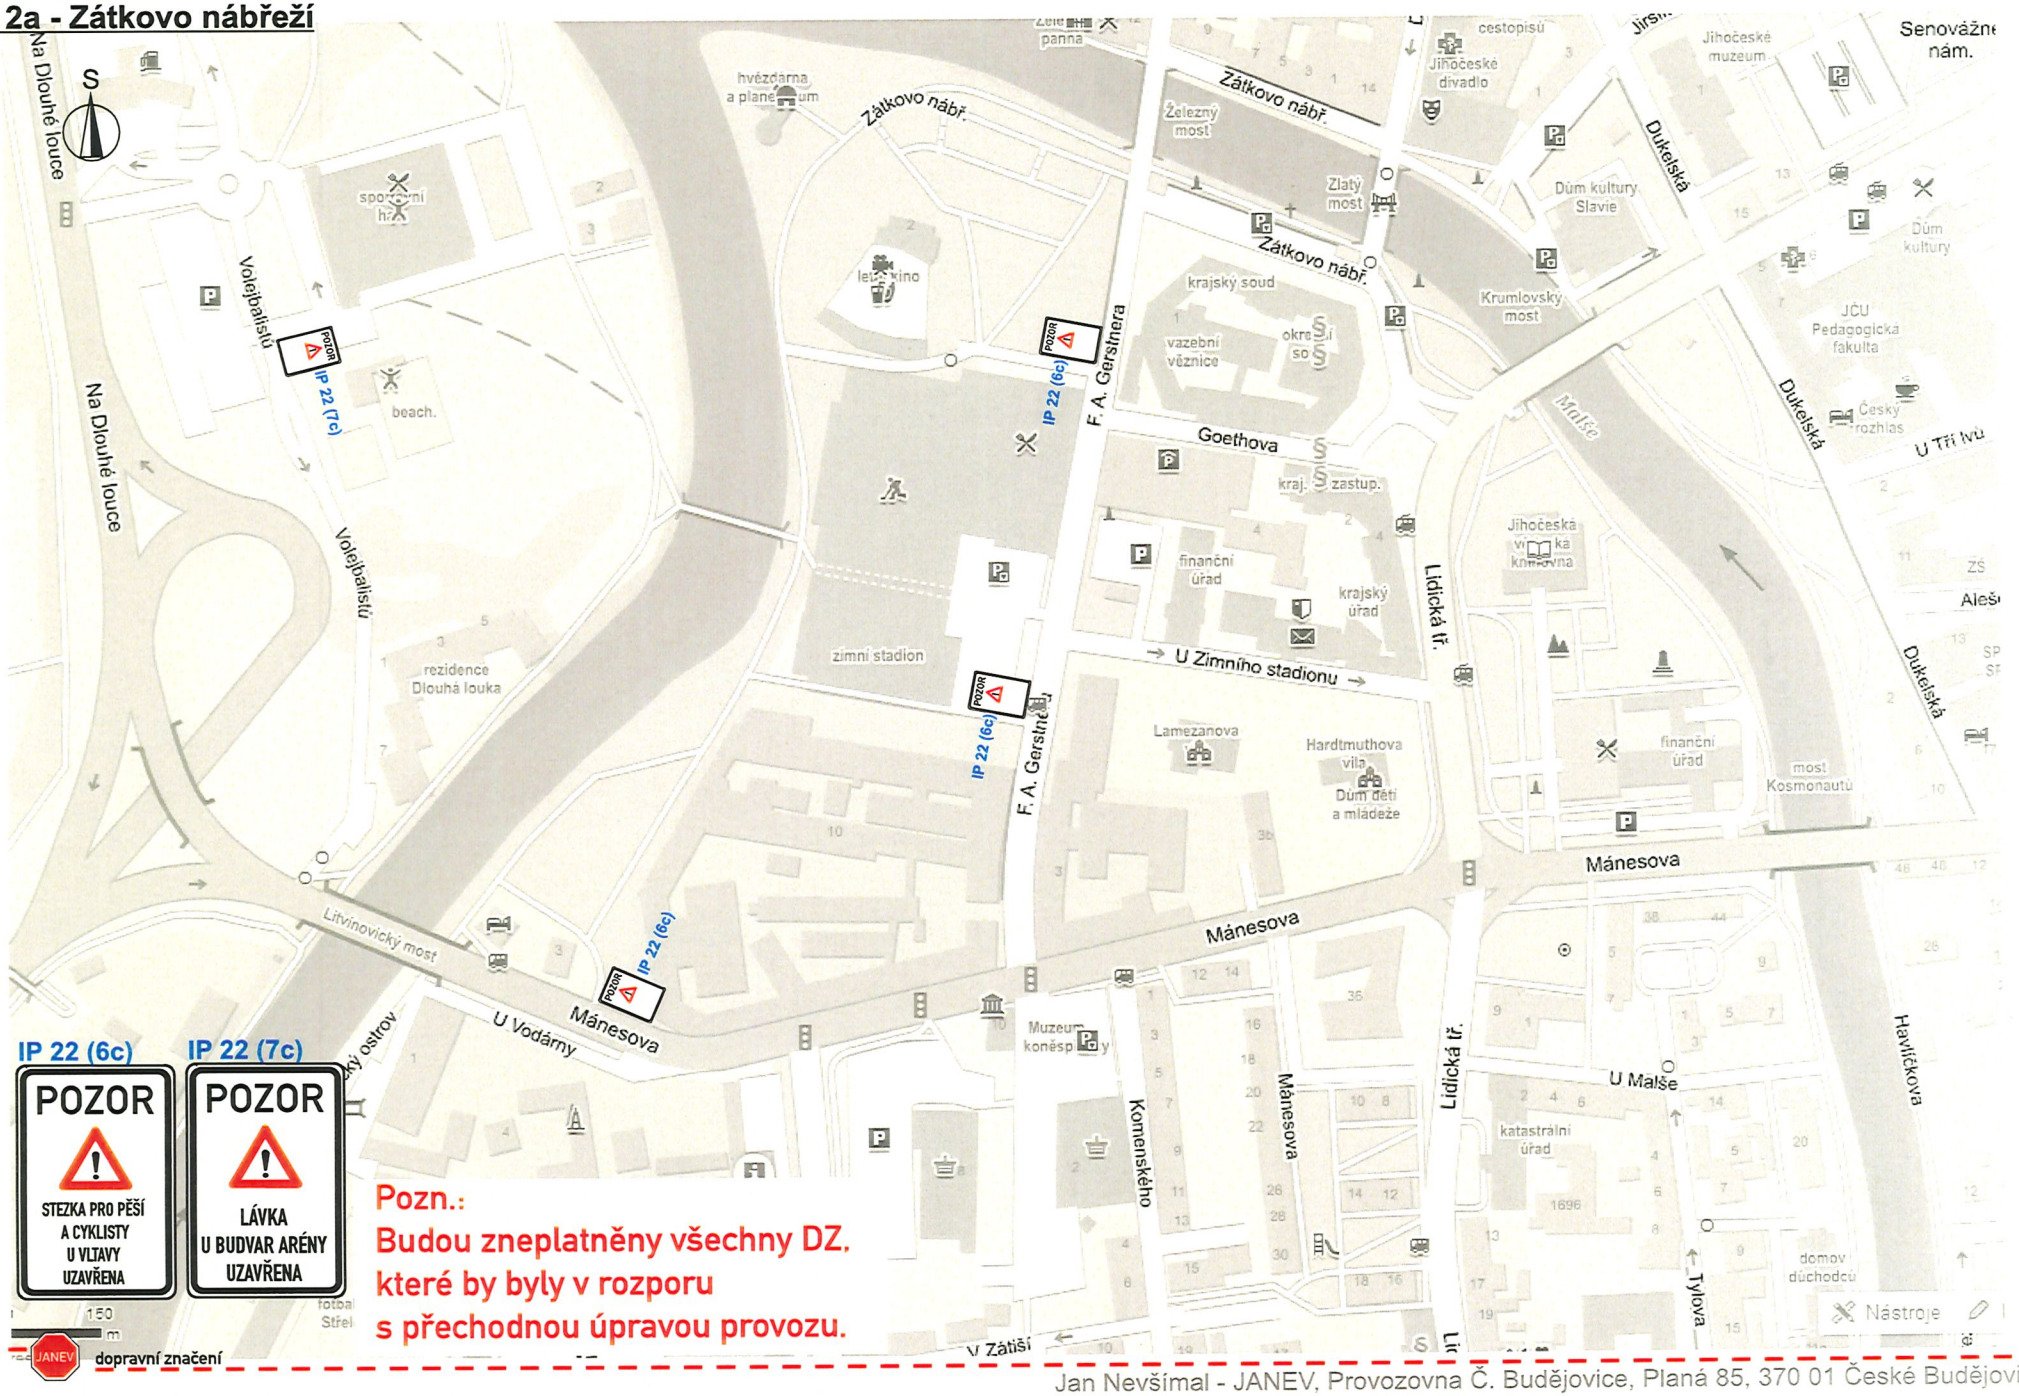

IP 22 (6c)

POZOR

STEZKA PRO PĚŠÍ A CYKLISTY U VLTAVY UZAVŘENA

IP 22 (7c)

POZOR


LÁVKA U BUDVAR ARÉNY UZAVŘENA

150 m


JANEV dopravní značení

Pozn.:
Budou zneplatněny všechny DZ, které by byly v rozporu s přechodnou úpravou provozu.

Jan Nevšímal - JANEV, Provozovna Č. Budějovice, Planá 85, 370 01 České Budějovice

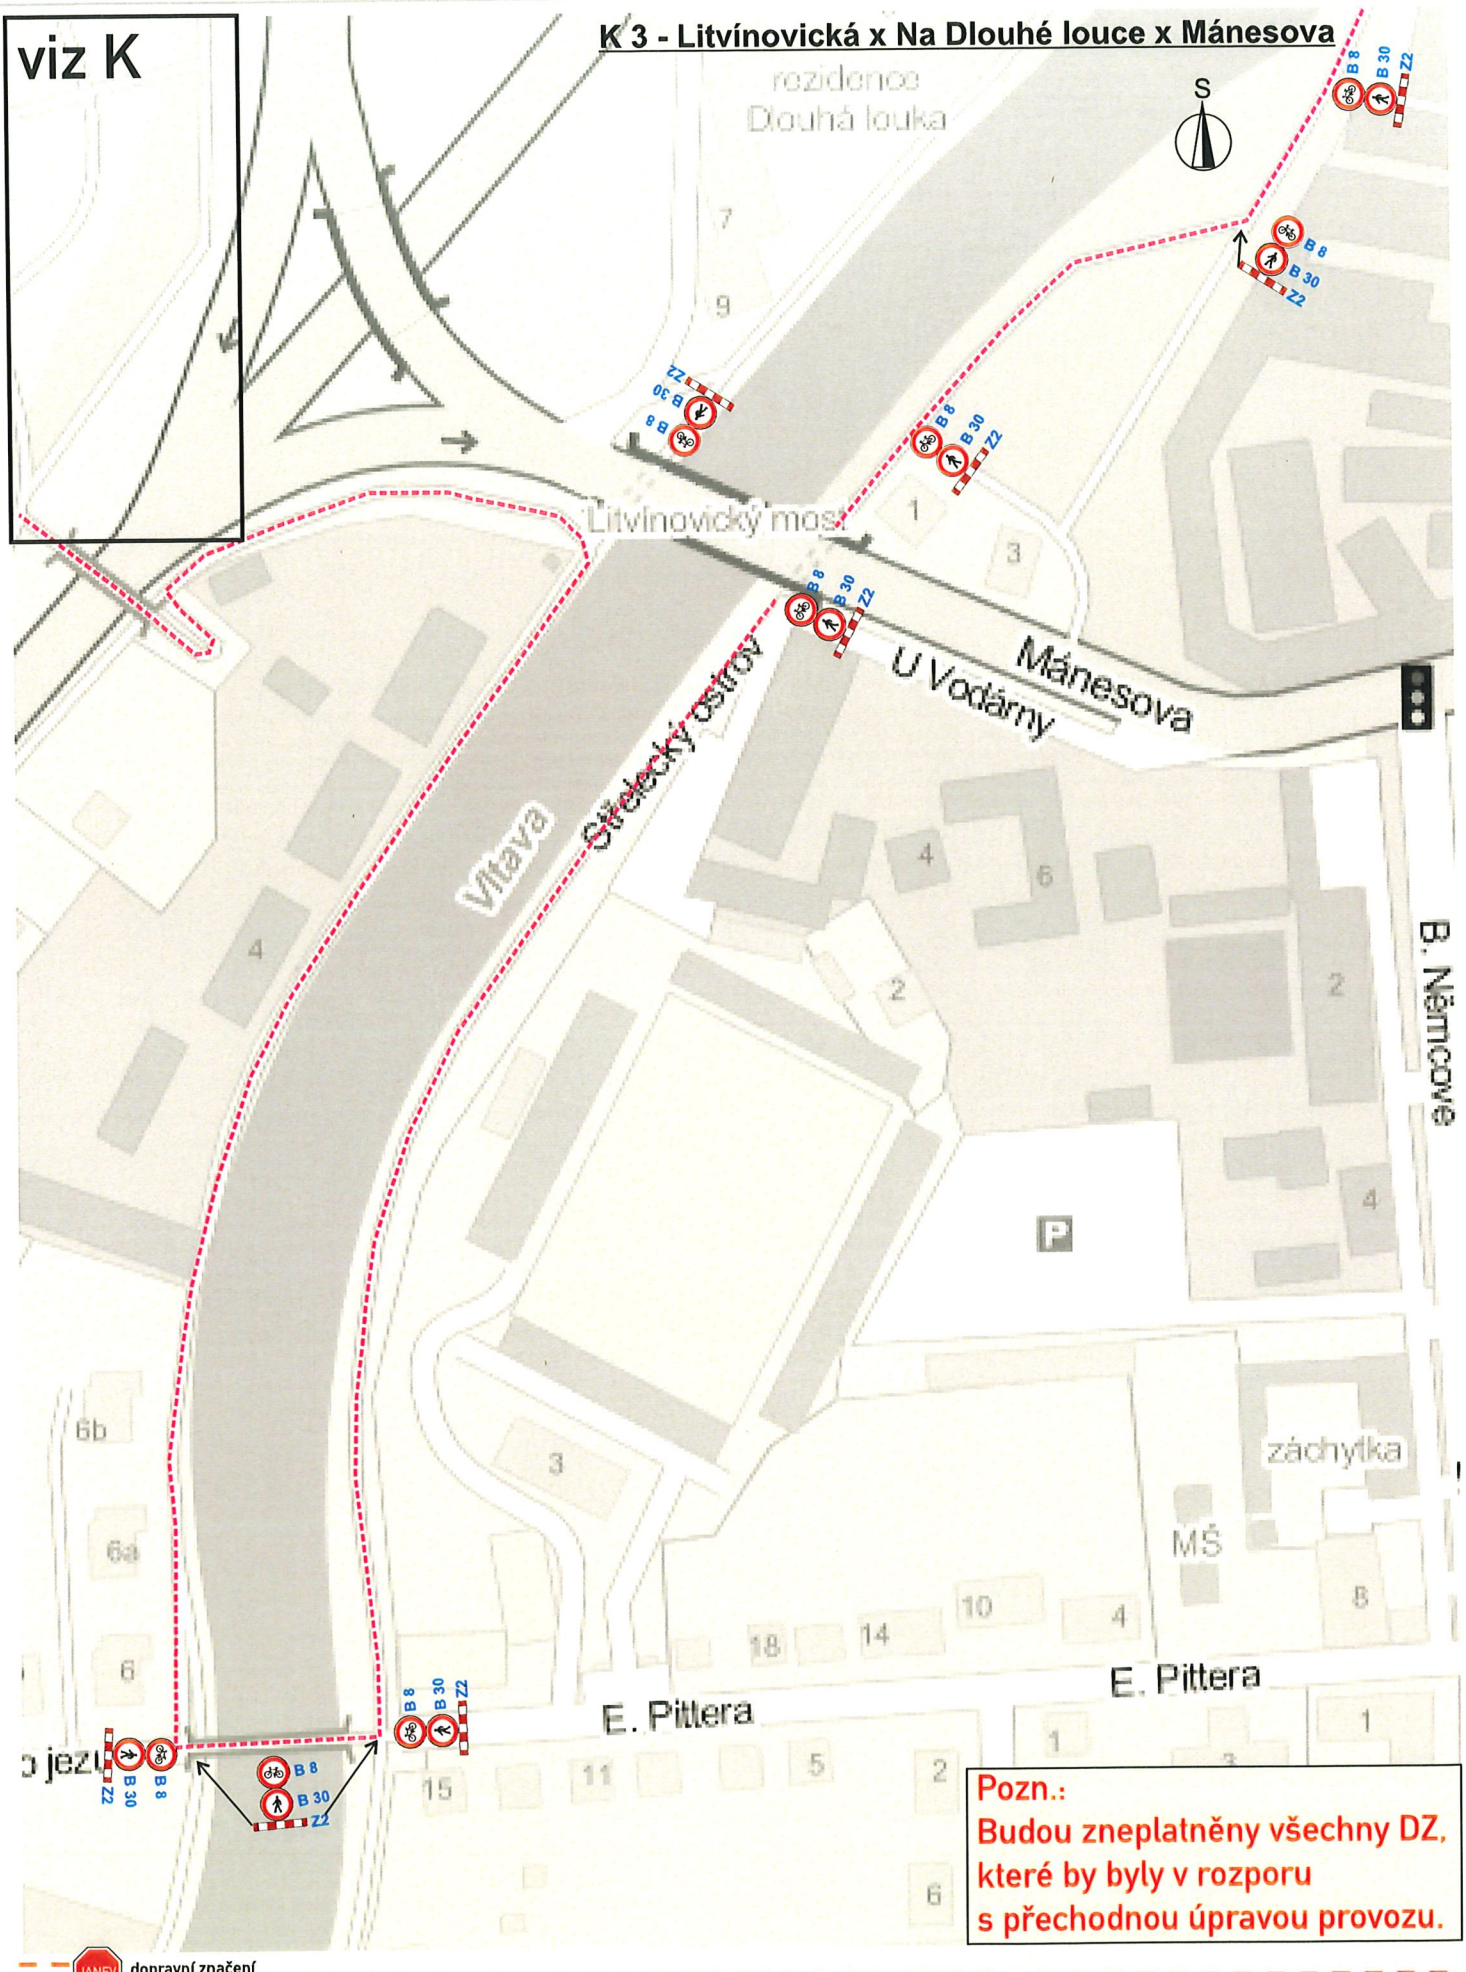
viz K
K 3 - Litvínovická x Na Dlouhé louce x Mánesova
rezidence Dlouhá louka
S
Litvínovický most
U Vodárny
Mánesova
Střelecký ostrov
Vltava
B. Němcové
E. Pittera
záchytka
MŠ
P
B 8
B 30
Z2
Z1
Pozn.:
Budou zneplatněny všechny DZ, které by byly v rozporu s přechodnou úpravou provozu.
JANEV dopravní značení
Jan Nevšímal - JANEV, Provozovna Č. Budějovice, Planá 85, 370 01 České Budějovice

K 4 - Stromovka

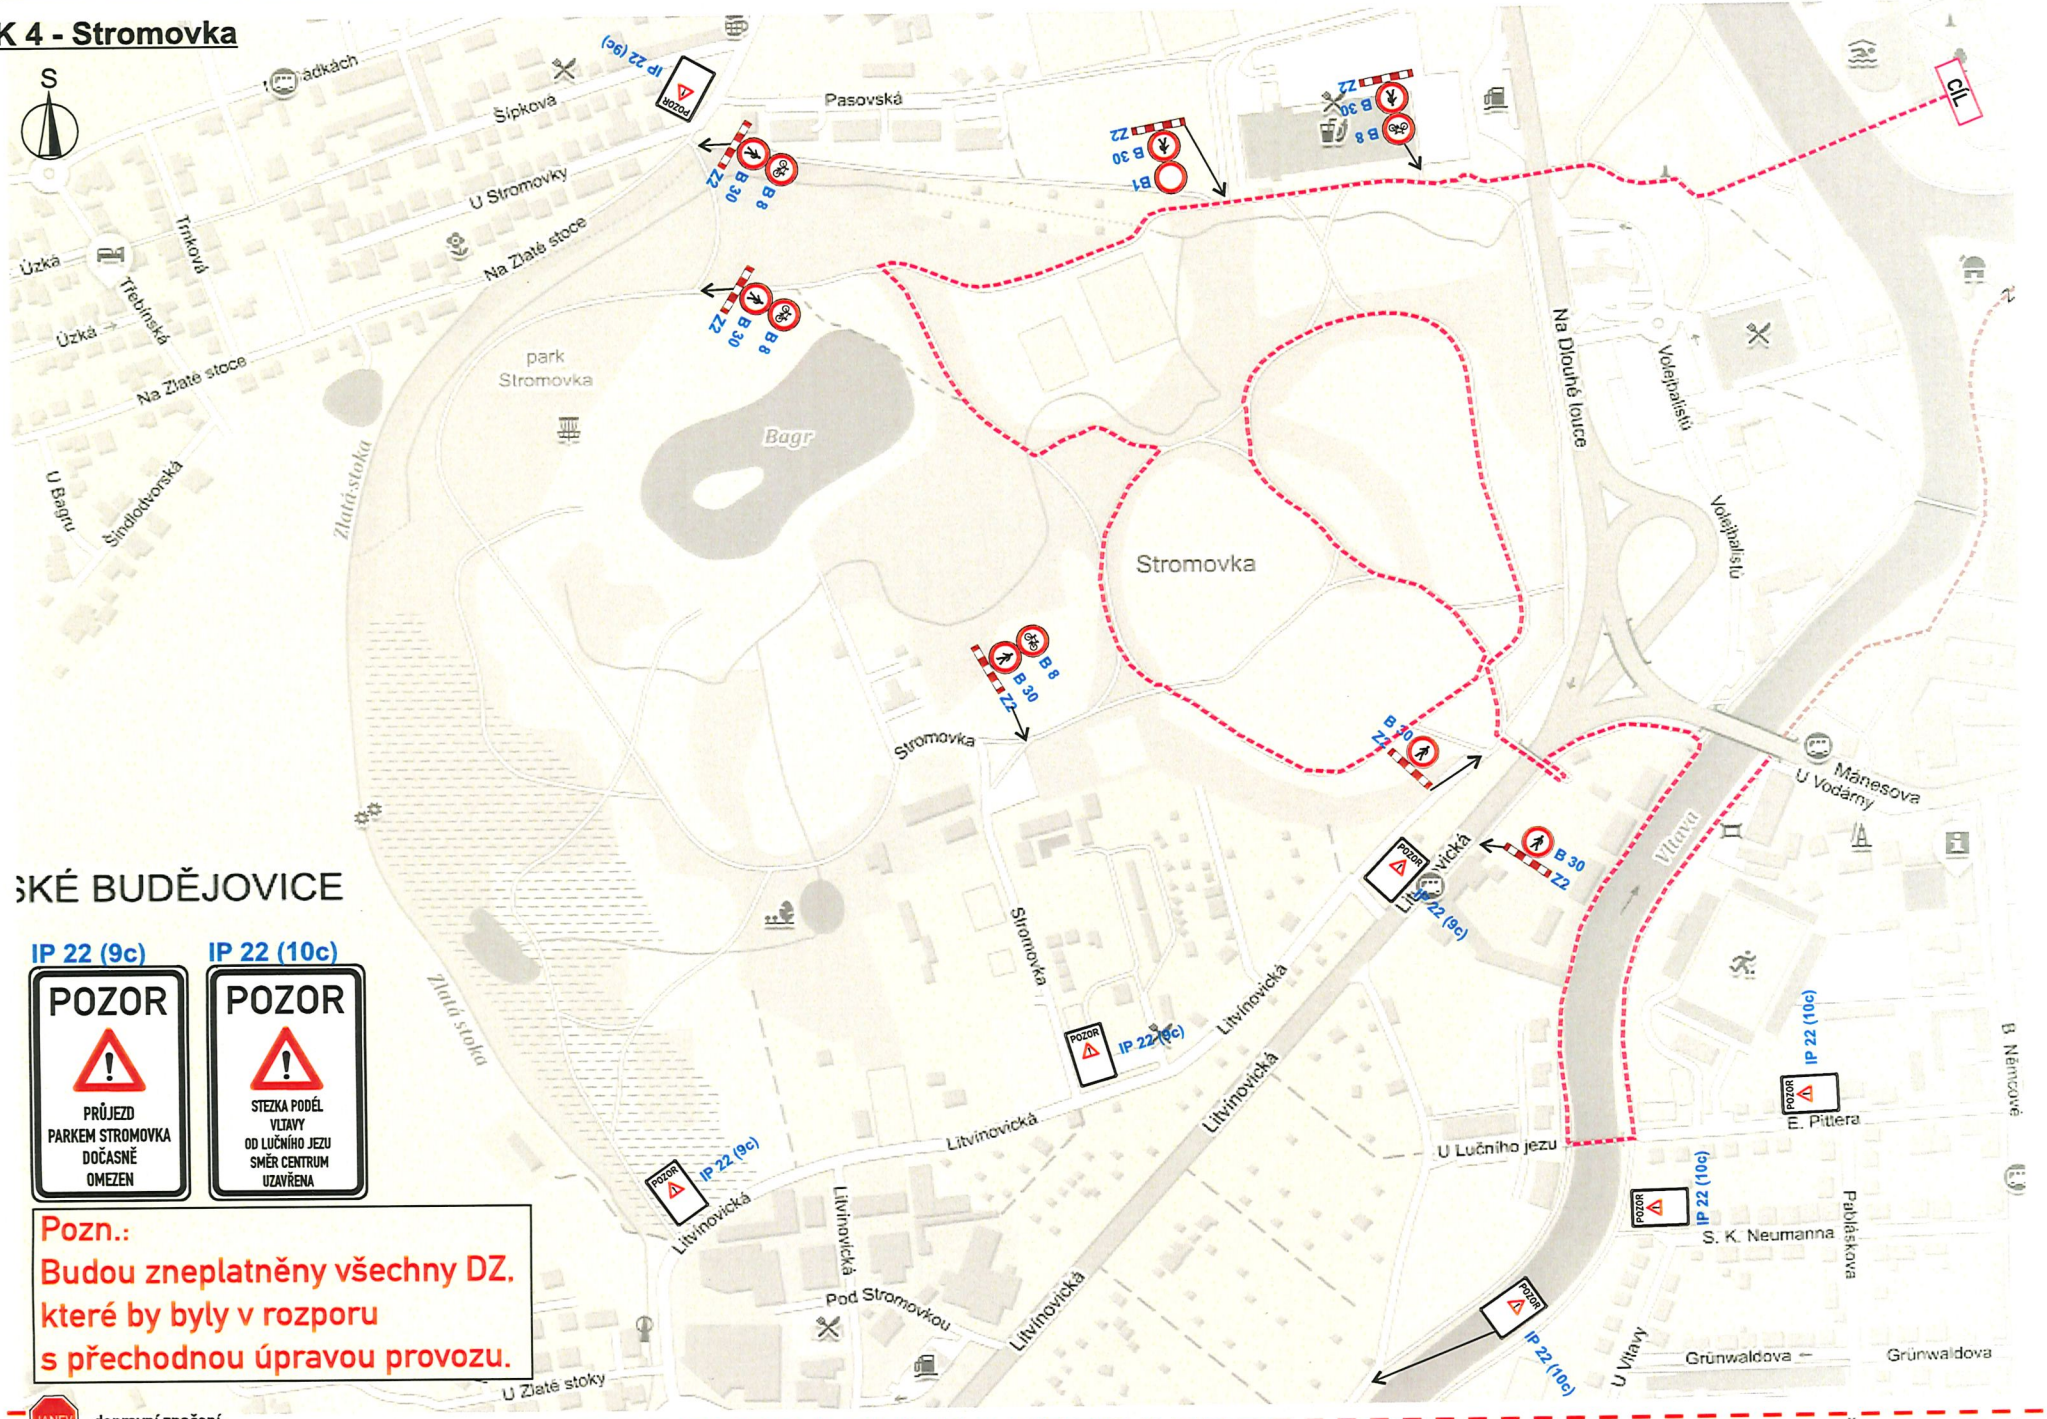

ČESKÉ BUDĚJOVICE

IP 22 (9c)

POZOR

PRŮJEZD PARKEM STROMOVKA DOČASNĚ OMEZEN

IP 22 (10c)


POZOR

STEZKA PODÉL VLTAVY OD LUČNÍHO JEZU SMĚR CENTRUM UZAVŘENA

Pozn.:
Budou zneplatněny všechny DZ, které by byly v rozporu s přechodnou úpravou provozu.

Jan Nevšímal - JANEV, Provozovna Č. Budějovice, Planá 85, 370 01 České Budějovice

K 5 - Sokolský ostrov

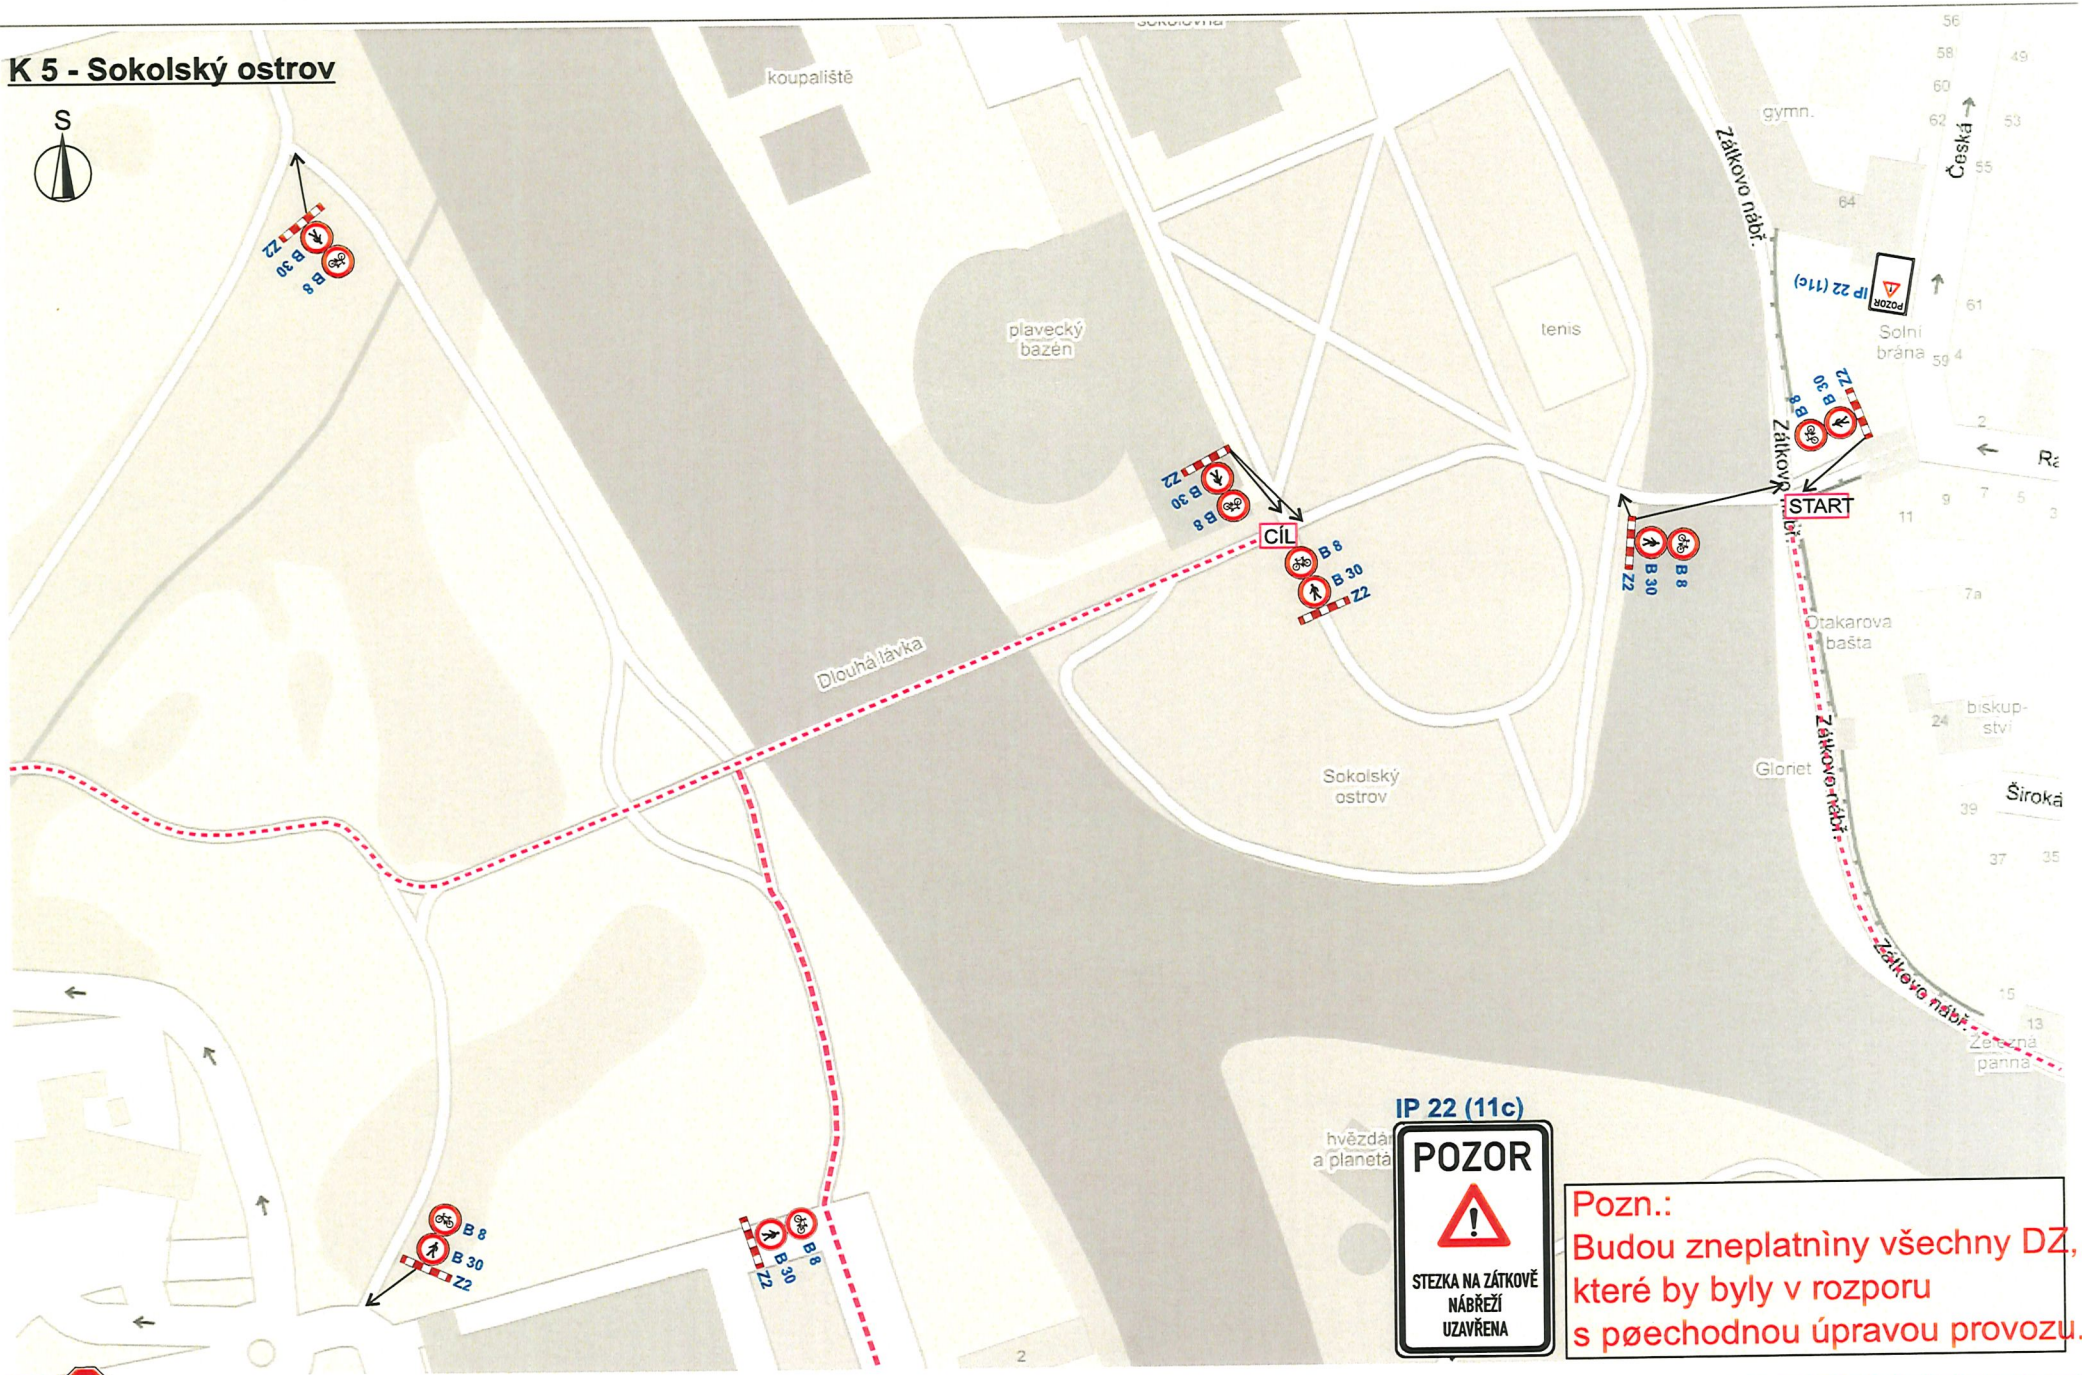


Pozn.:
Budou zneplatnìny všechny DZ,
které by byly v rozporu
s pøechodnou úpravou provozu.


JANEV dopravní znaèení

Jan Nevšímal - JANEV, Provozovna Č. Budějovice, Planá 85, 370 01 České Budějovice

Příloha: Zajištění zázemí akce na Sokolském ostrově

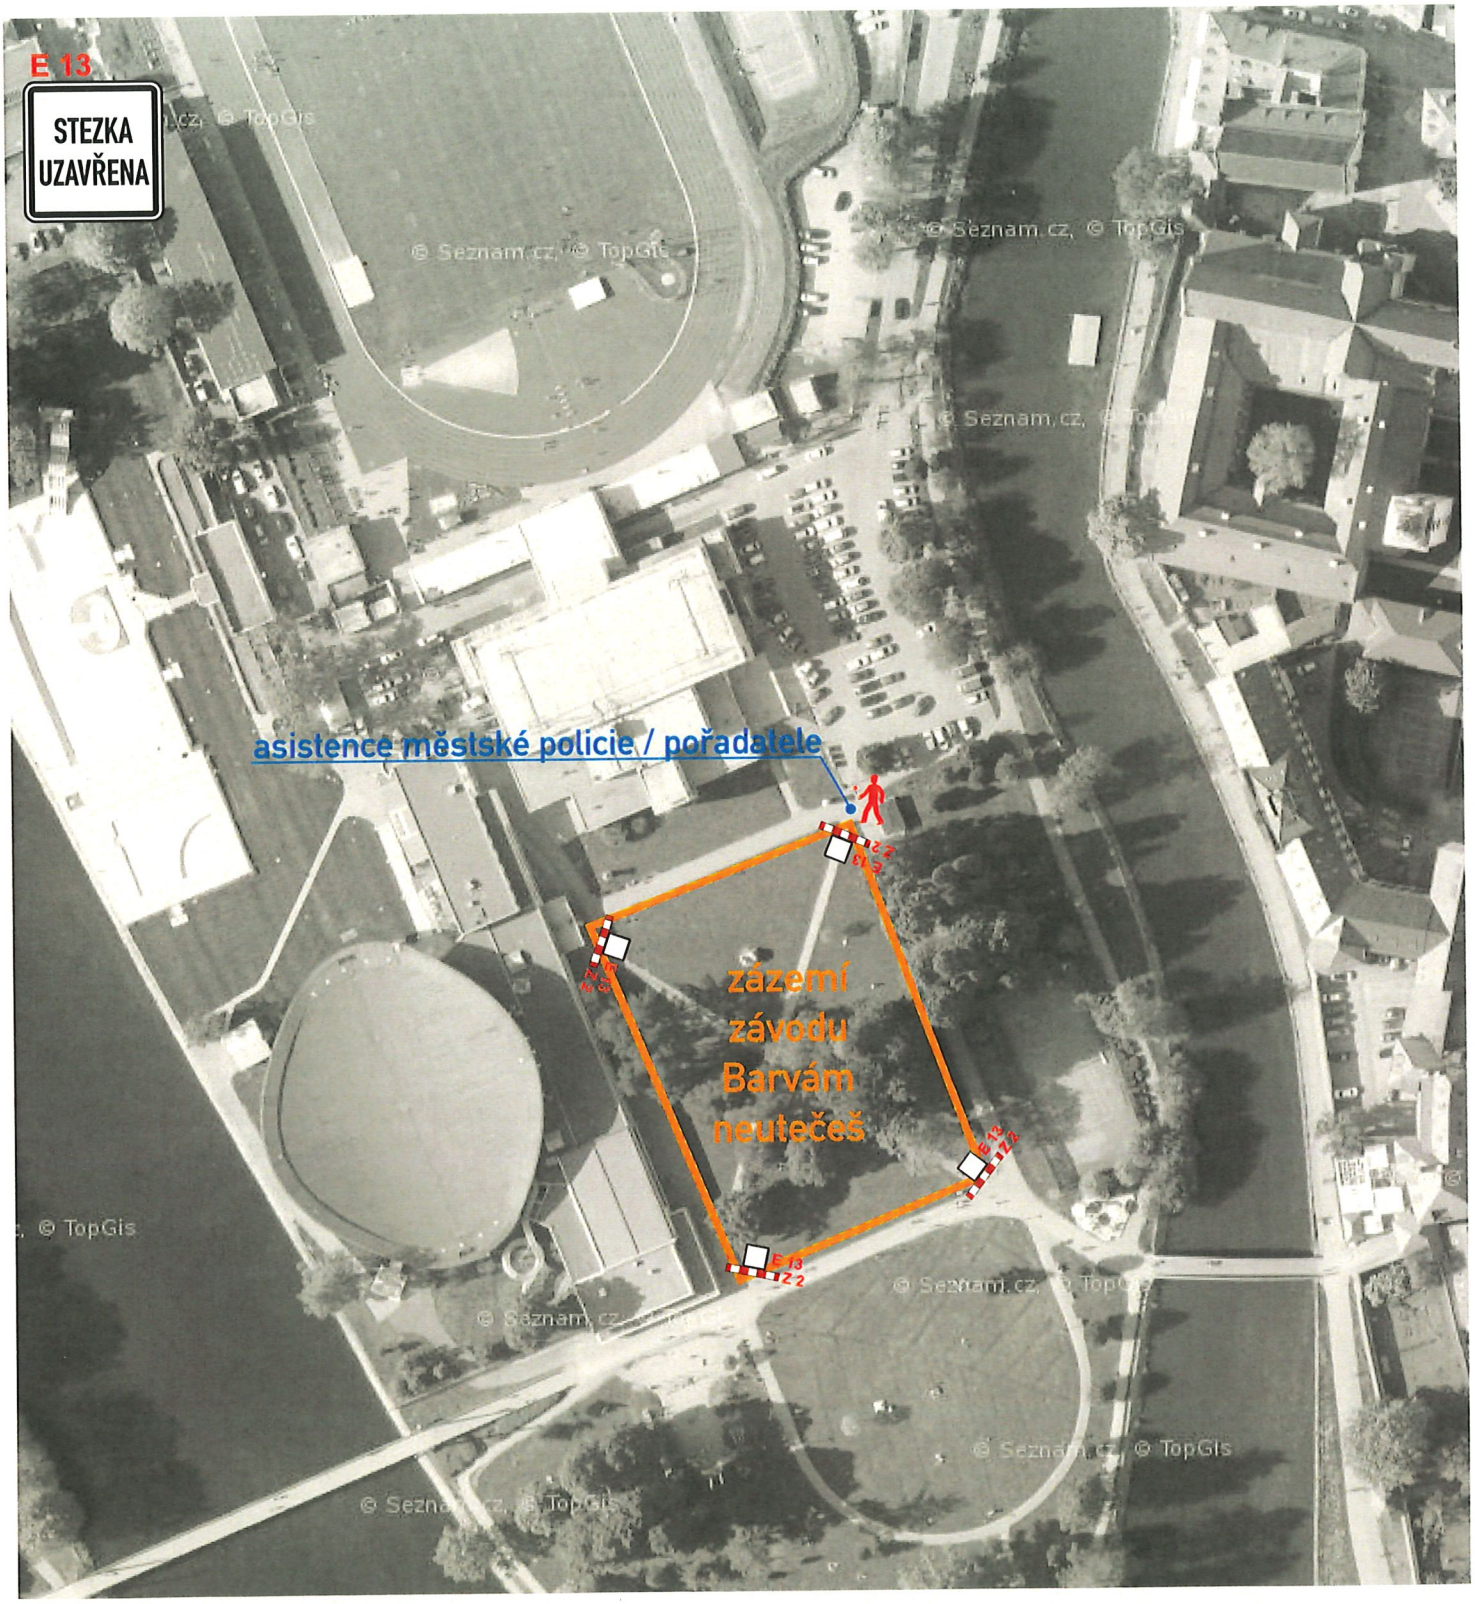

Pozn.: Jedná se o přejetí stezky v délce 6 m z důvodu vjezdu (v pátek) a výjezdu (v sobotu) osobních automobilů (do 3,5 t) kvůli navezení / odvezení zázemí sportovní akce Barvám neutečeš.
Přejezd přes stezku bude probíhat za asistence městské policie případně poučené osoby.
Rychlost automobilu bude 5 km/h.
Po přejetí stezky se budou automobily pohybovat pouze v místě záboru na trávníku.
Termín: 03.05.2024 a 04.05.2024 po skončení sportovní akce.

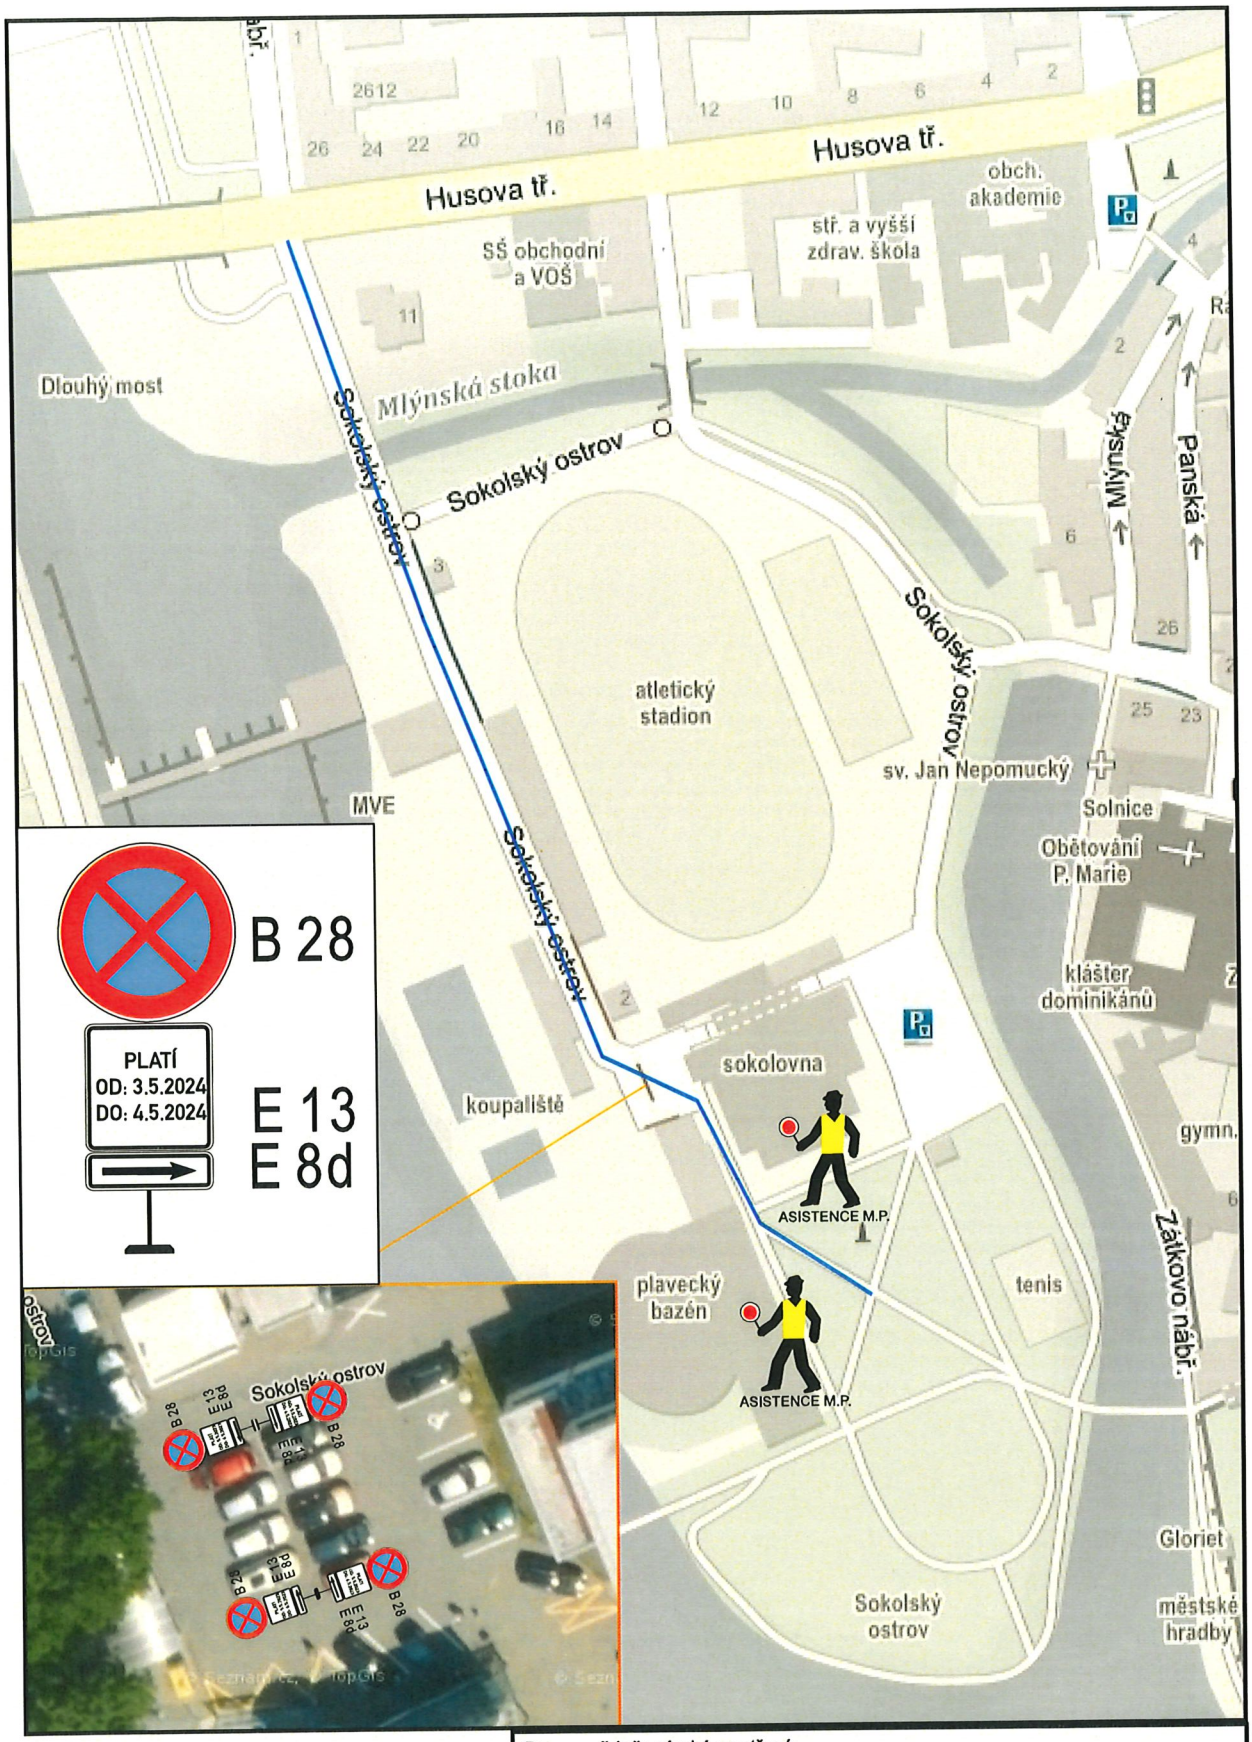

trasa dopravy

DZ B28 bude umístěno min. 7 dní předem dle TP

Průjezd vozidel bude probíhat za asistence MP.

Dopravně inženýrské opatření:

Barvám neutečeš, Sokolský ostrov, ČB

Zadavatel: Event 4 you. A. Pospíchal - 777 925 892		
Zpracoval: Jakub Tomášek	Dne: 18.03.2023	
Email: projekce@signistav.cz	Poznámka: verze 1	
Telefon: 702 281 494		

Signistav DOPRAVNÍ ZNAČENÍ