

Zhotovitel PD DIO :

DIOPROJEKTY.cz

Objednatel PD DIO :

Jihočeský kraj


Dopravně inženýrské opatření:

Oprava přejezdu vlečky - II/157 ul. Vodní Č.B.

Zadavatel: **Krajský úřad Jihočeského kraje**

Zhotovitel: **ODaSH, Bc. Alena Frdlíková**

Vypracoval: Michal Jelínek	Dne: 01/2024	Verze: 2
Email: info@dioprojekty.cz	Formát: A3	Počet listů: 1./3
Telefon: +420 608 860 896	Poznámka: SITUACE + det. 1,2,3	

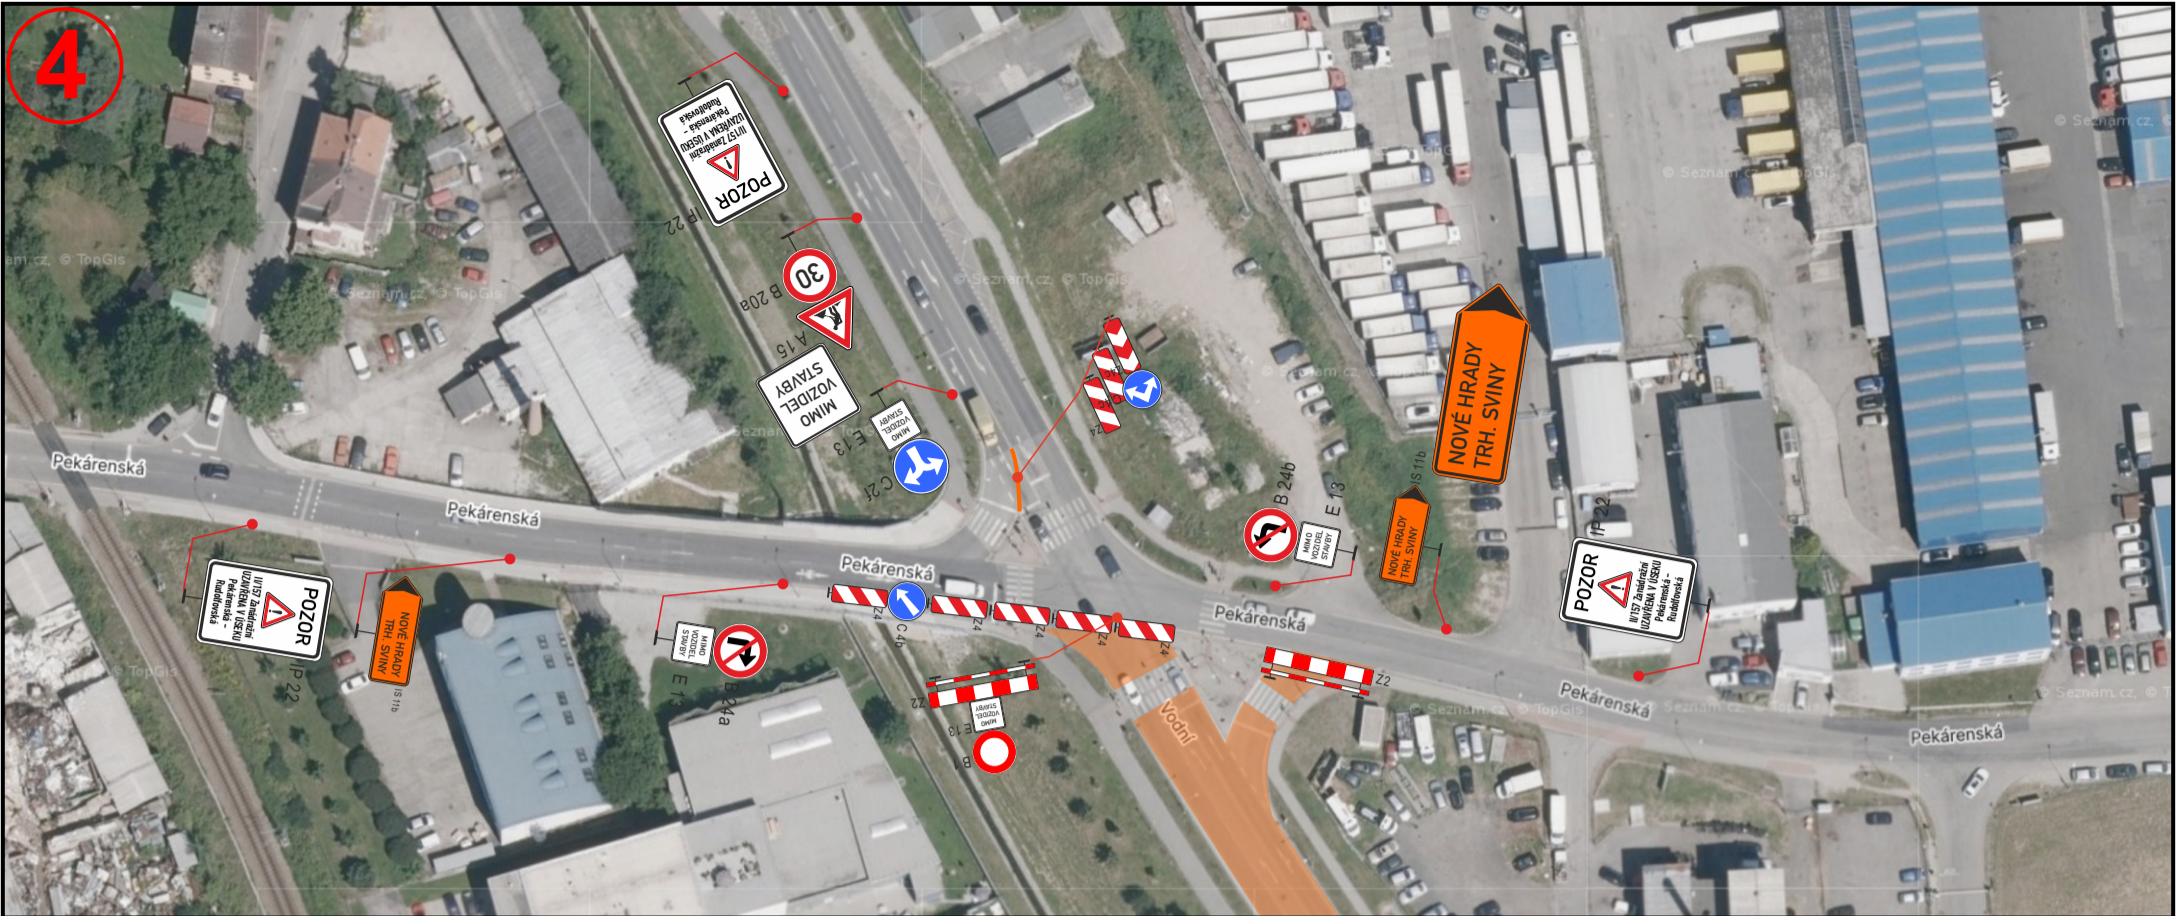

Zhotovitel PD DIO :
DIOPROJEKTY.cz

Objednatel PD DIO :


Jihočeský kraj

Dopravně inženýrské opatření:


Oprava přejezdu vlečky - II/157 ul. Vodní Č.B.

Zadavatel: **Krajský úřad Jihočeského kraje**
Zhotovitel: **ODaSH, Bc. Alena Frdlíková**
Vypracoval: **Michal Jelínek** Dne: **01/2024** Verze: **2**
Email: **info@dioprojekty.cz** Formát: **A3** Počet listů: **2./3**
Telefon: **+420 608 860 896** Poznámka: **SITUACE + det. 4,5**

6

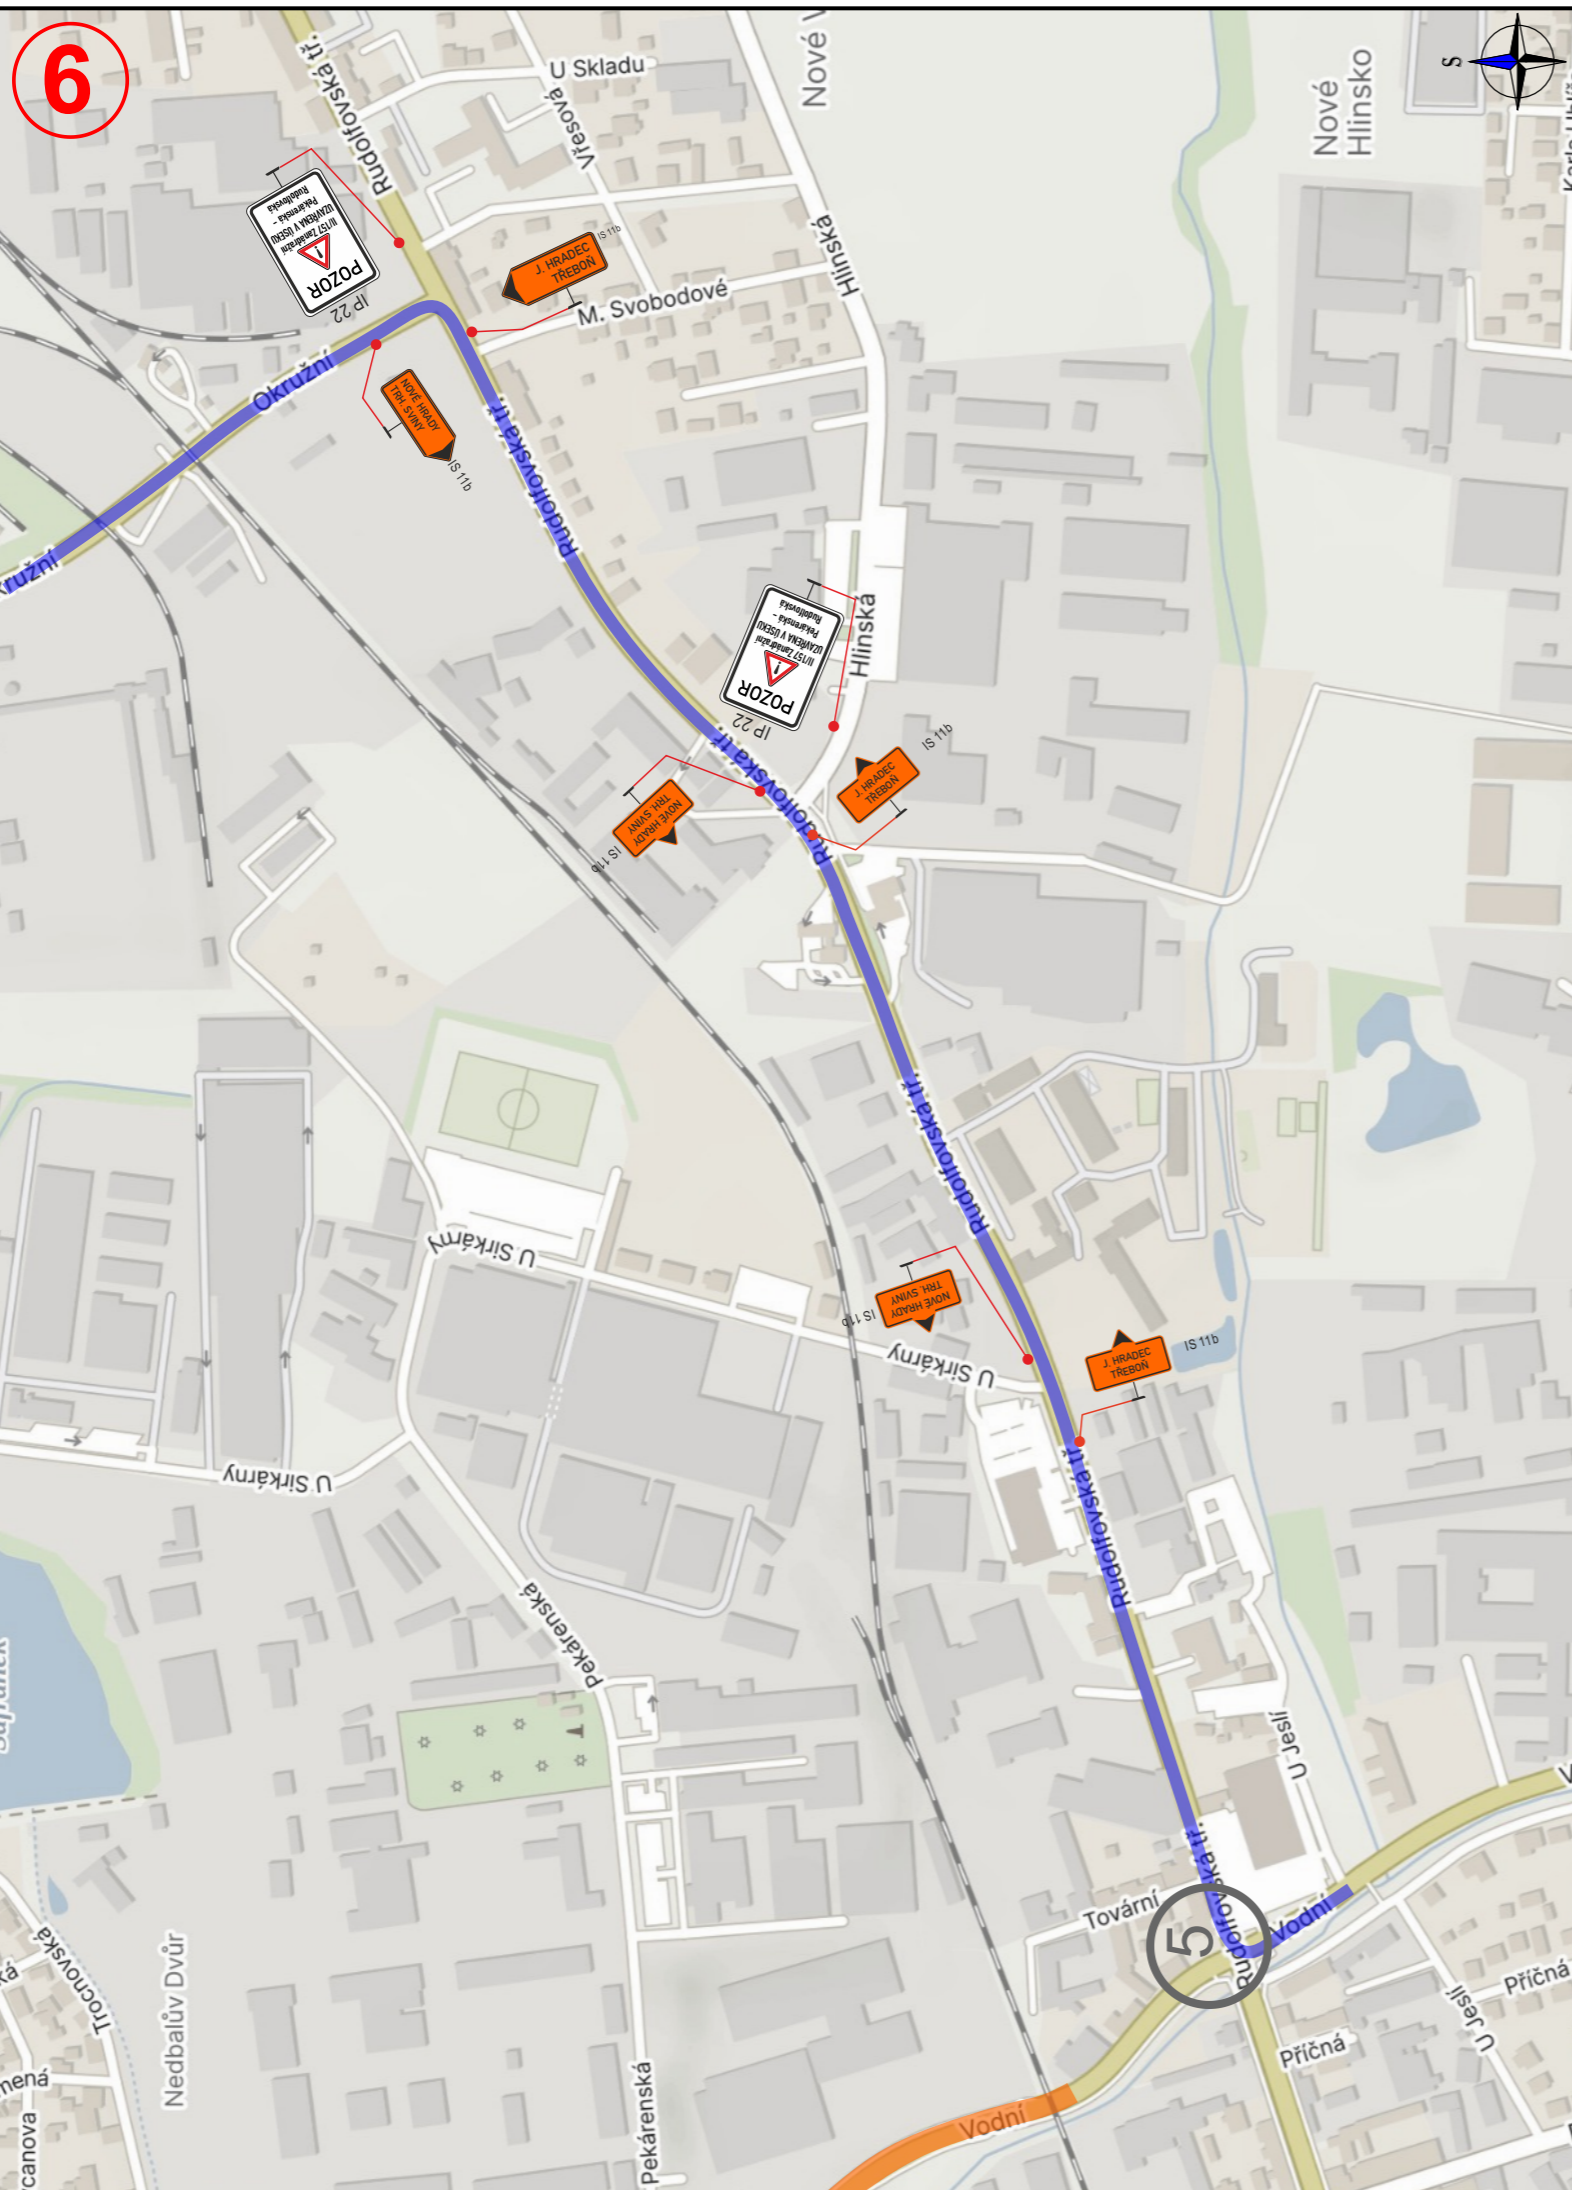

1

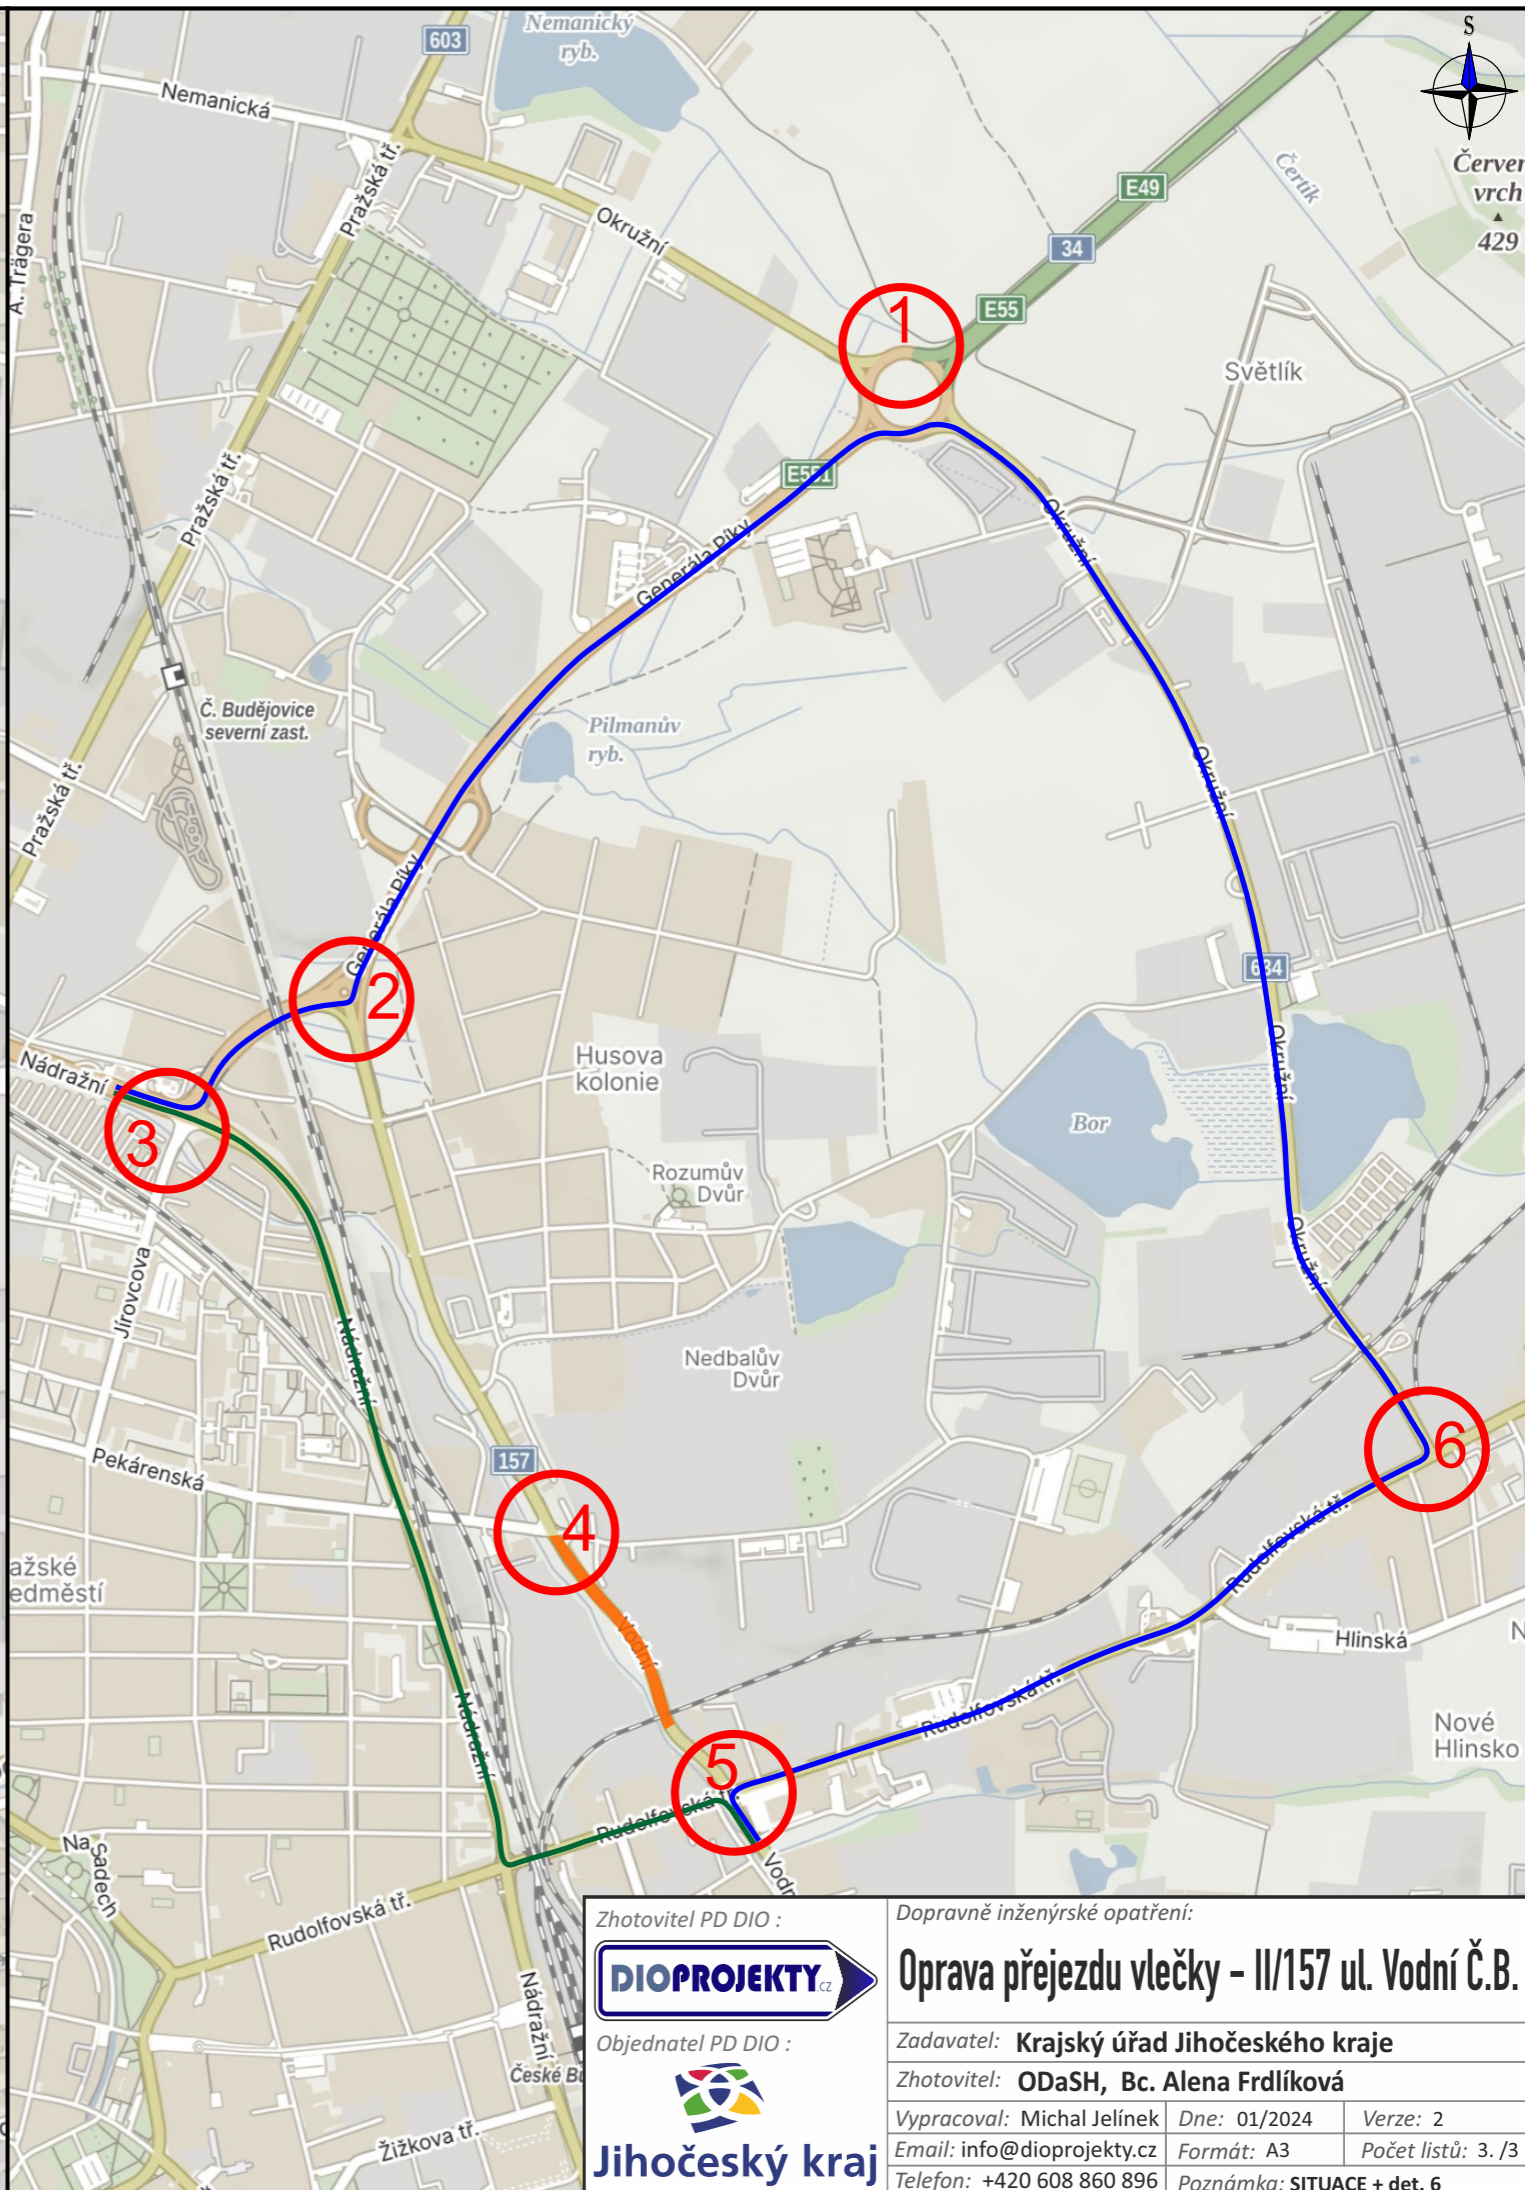

Zhotovitel PD DIO : **DIOPROJEKTY.cz**

Objednatel PD DIO : **Jihočeský kraj**

Dopravně inženýrské opatření: **Oprava přejezdu vlečky - II/157 ul. Vodní Č.B.**

Zadavatel: **Krajský úřad Jihočeského kraje**

Zhotovitel: **ODaSH, Bc. Alena Frdlíková**

Vypracoval: **Michal Jelínek** Dne: 01/2024 Verze: 2

Email: info@dioprojekty.cz Formát: A3 Počet listů: 3./3

Telefon: +420 608 860 896 Poznámka: SITUACE + det. 6