


**STAVEBNÍ ÚPRAVY REKONSTRUKCE ULICE VRBENSKÁ, Č. BUDĚJOVICE**

NAHRADNÍ ZASTÁVKA MHD DOBROVODSKÁ

Příloha k žádosti

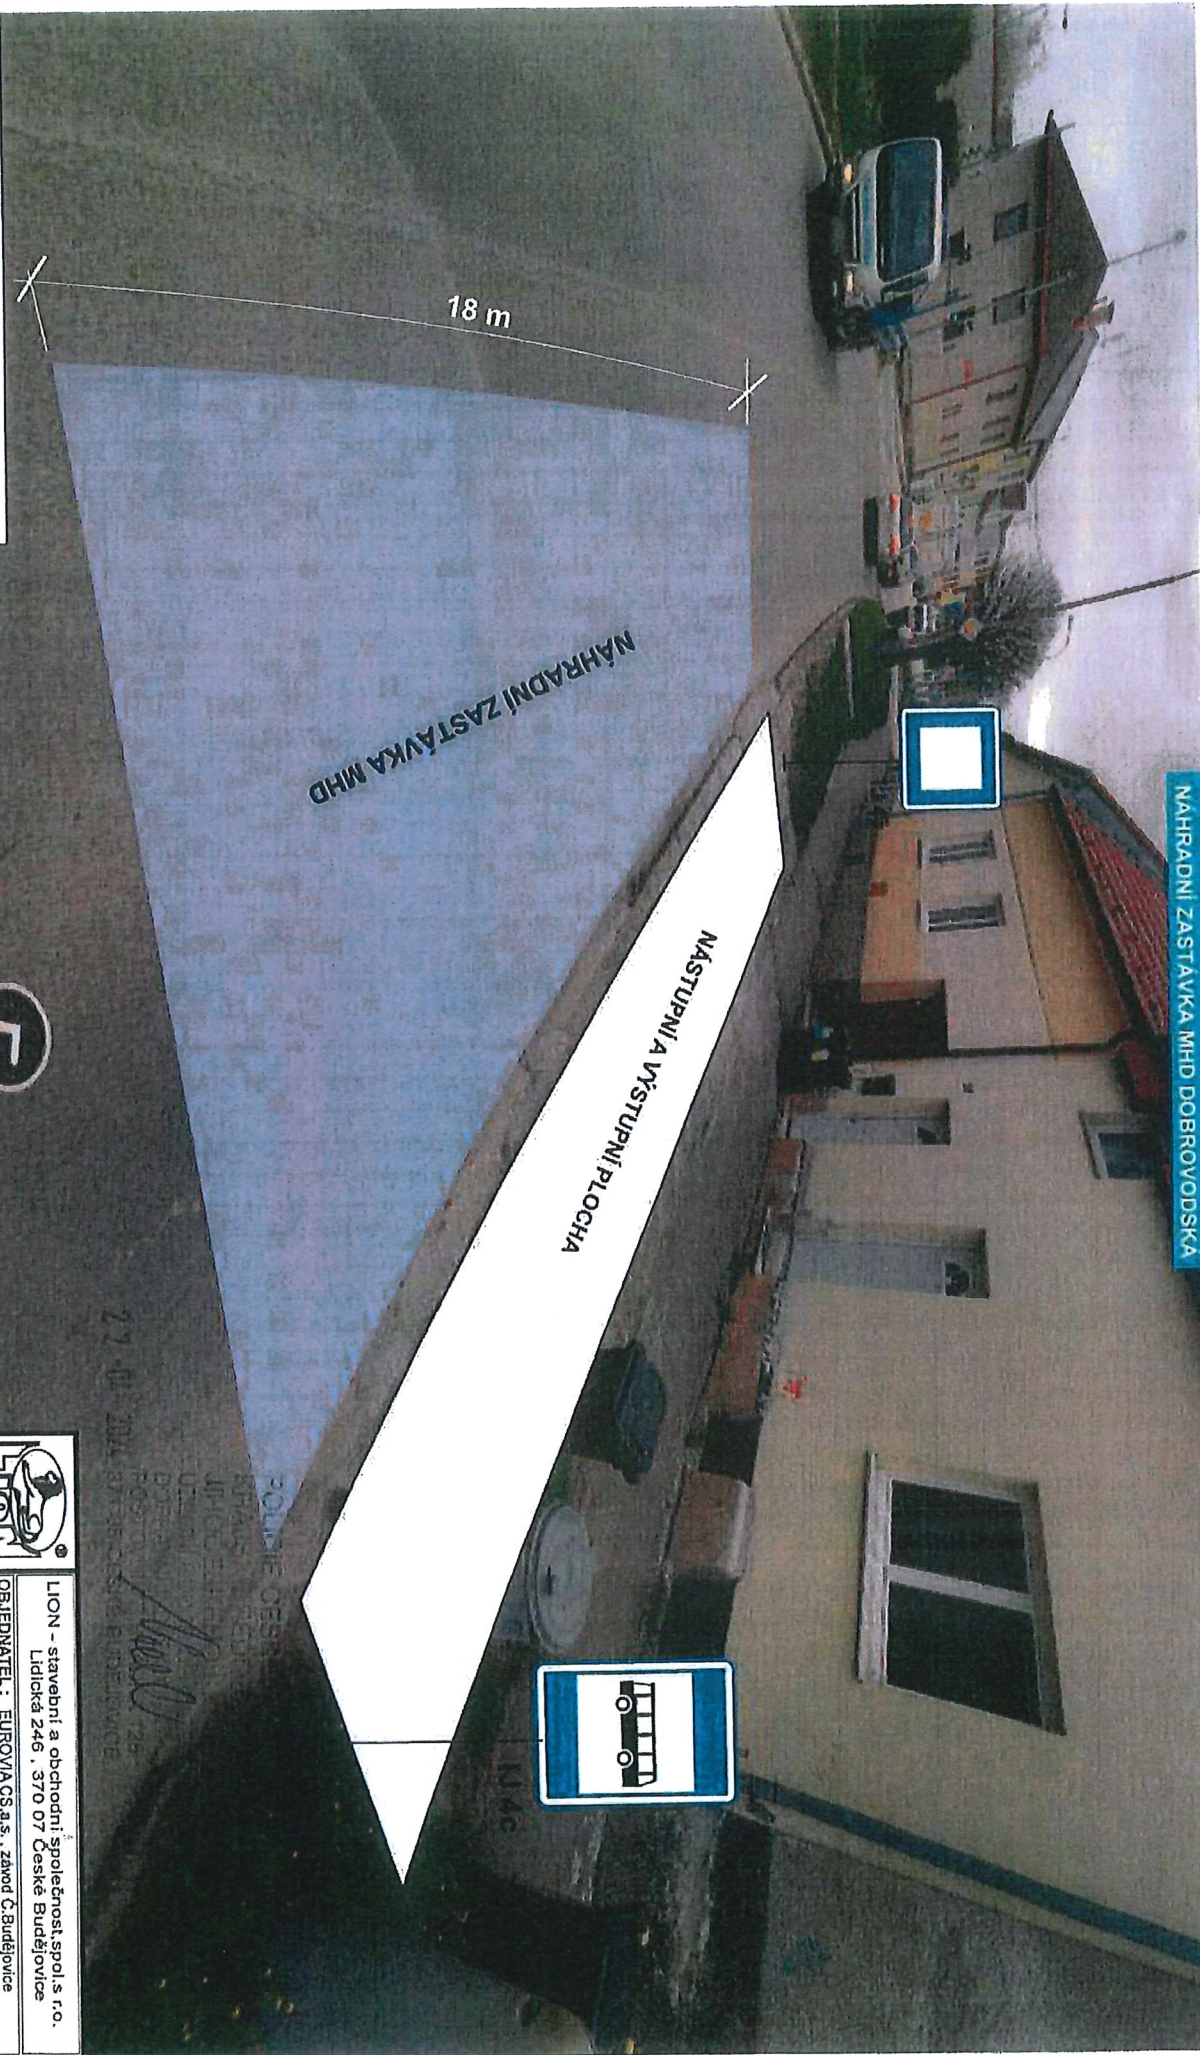

**POZNÁMKA :**  
plocha pro výstup a nástup cestujících  
bude upravena



tel.: 386 465 957  
fax: 386 460 793  
e-mail: info@liondb.cz

LION - stavební a obchodní společnost, spol. s r.o.  
Lidická 246, 370 07 České Budějovice

OBJEDNATEL: EUROVA CS a.s., závod Č. Budějovice  
Plana 72, 370 01 Č. Budějovice


NÁZEV: DIO - STAVEBNÍ ÚPRAVY REKONSTRUKCE  
ULICE VRBENSKÁ Č. BUDĚJOVICE

DATUM: 03 / 2024

19-04-2024

POLICIE ČESKÉ REPUBLIKY  
 KRAJSKÉ ŘEDITELSTVÍ POLICIE  
 JIHOČESKÝ KRAJ  
 ÚZEMNÍ ODBOR ČESKÉ BUDĚJOVICE  
 DOPRAVNÍ PRÁKORÁK  
 PŘÍKAZNÍK  
 371 05 ČESKÉ BUDĚJOVICE

ÚPRAVA VJEZDŮ A DOKONČOVACÍ PRÁCE

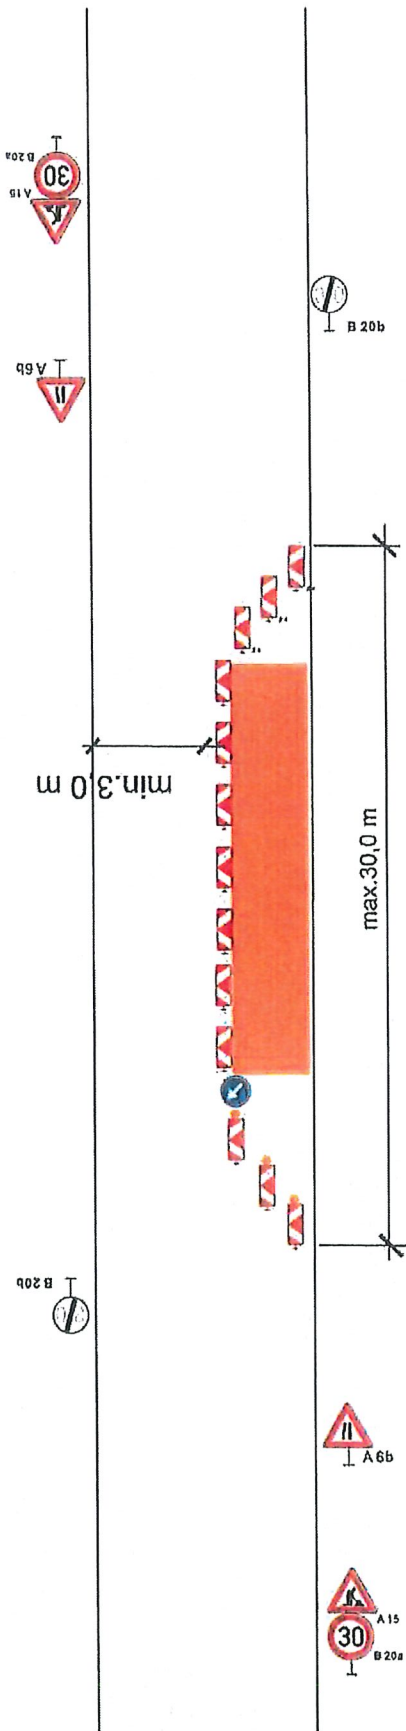

LION - stavební a obchodní společnost, spol.s r.o.  
 Lidická 246, 370 07 České Budějovice

OBJEDNATEL: EUROVIA CS, a.s., závod Č.Budějovice  
 Planá 72, 370 01 Č.Budějovice

NAZEV: DIO - STAVEBNÍ ÚPRAVY REKONSTRUKCE  
 ULICE VRBENSKÁ Č. BUDĚJOVICE

DATUM: 03 / 2024

tel.: 386 466 857  
 fax: 386 460 793  
 e-mail: info@lioncb.cz