


28 bude umístěno min. 7 dní před zábořem  
označeným datem platnosti dle TP.

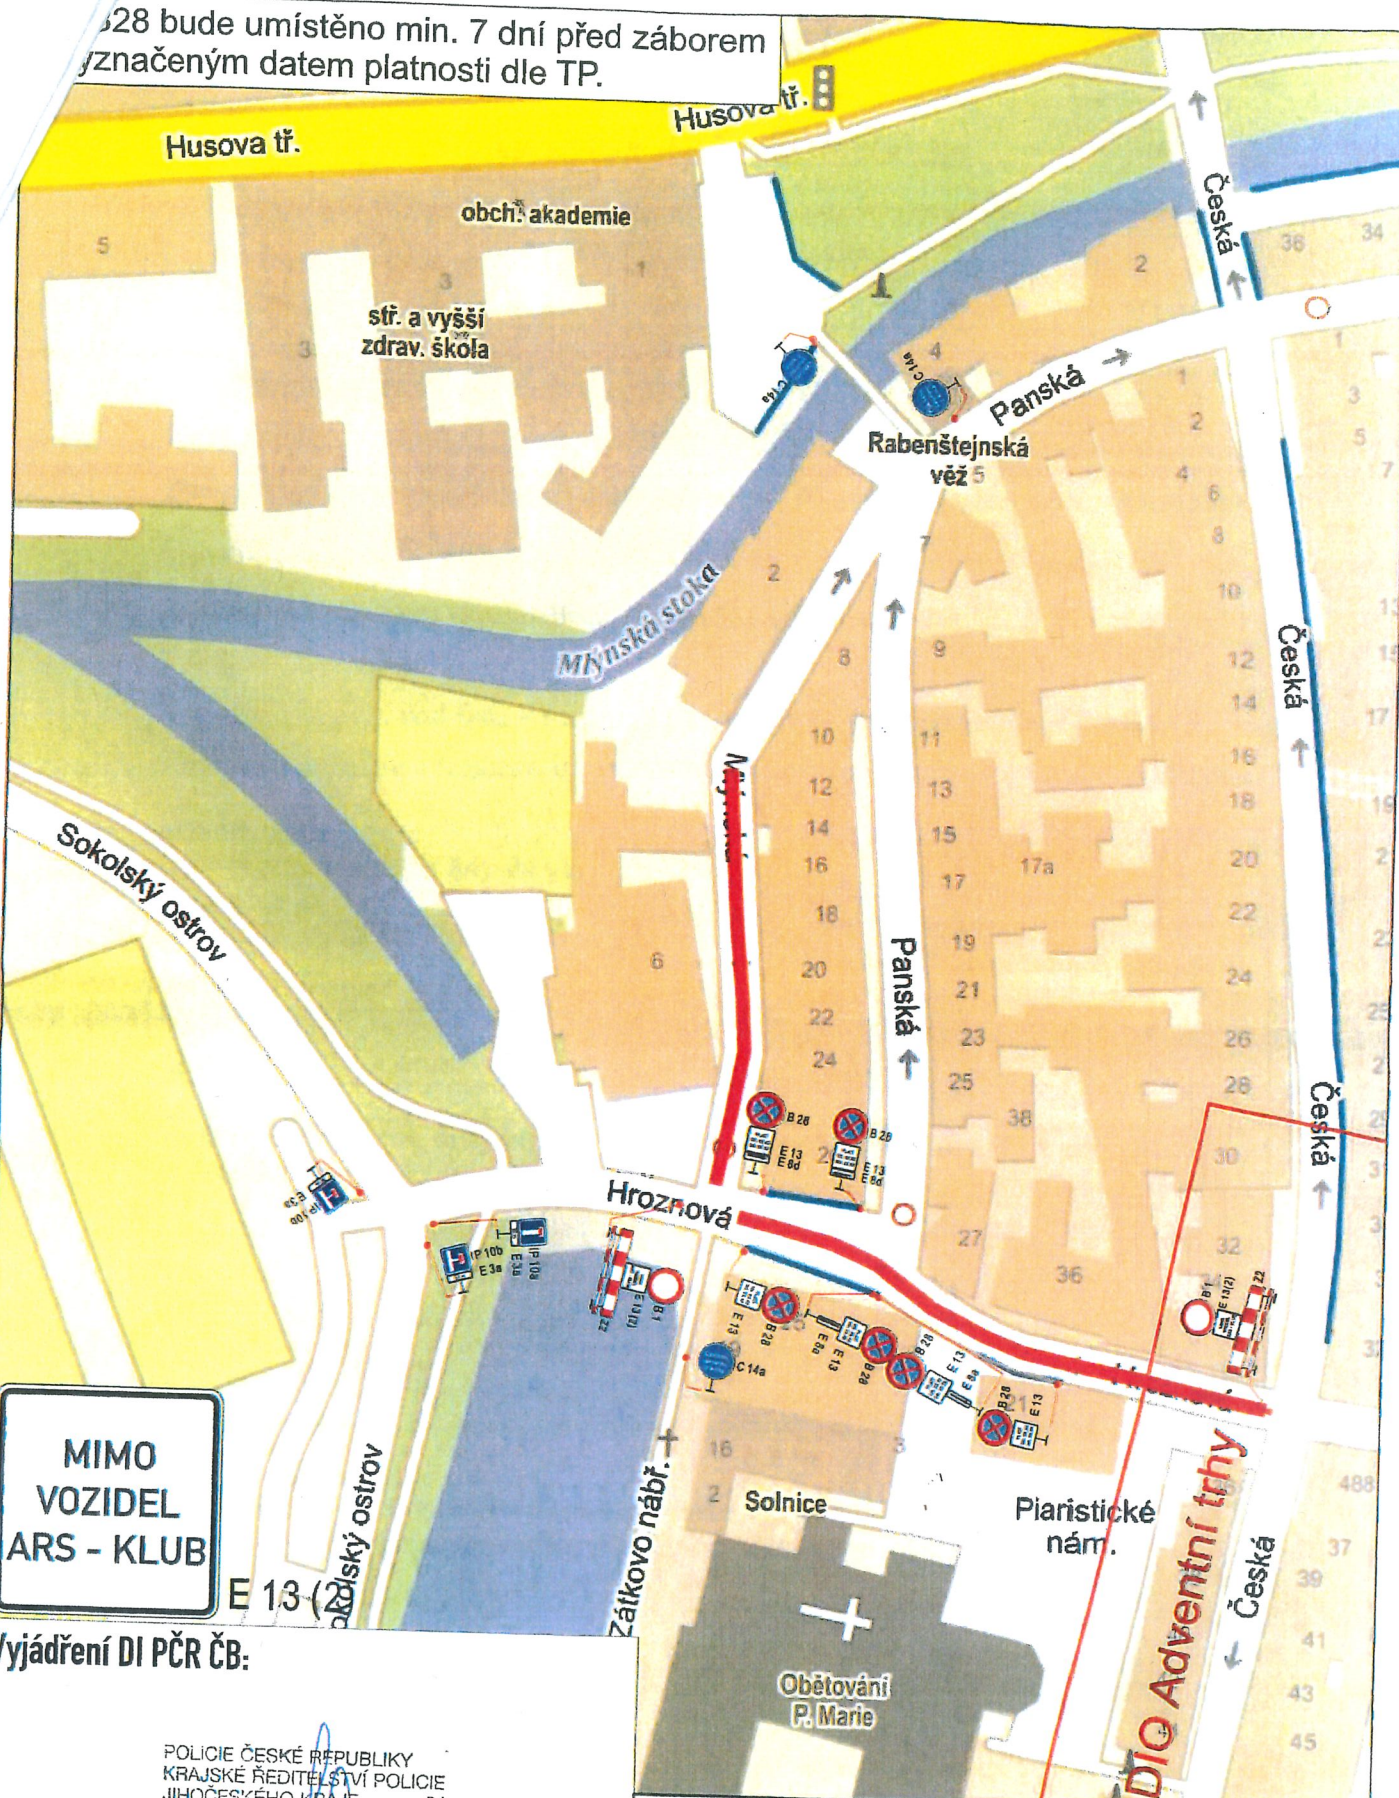

**MIMO VOZIDEL ARS - KLUB**

Vyjádření DI PČR ČB:

POLICIE ČESKÉ REPUBLIKY  
KRAJSKÉ ŘEDITELSTVÍ POLICIE  
JIHOČESKÉHO KRAJE 24  
ÚZEMNÍ ÚDOR ČESKÉ BUDĚJOVICE  
DOPRAVNÍ INSPEKCE  
POŠTOVNÍ PŘÍHRÁDKA 125  
371 05 ČESKÉ BUDĚJOVICE  
09-10-2024

Dopravně inženýrské opatření  
**Vánoce na starém městě – Panská ulička**

Zadavatel: **MMCB Zuzana Nevařilová** tel: 725 941 965  
Zpracoval: Kubeš Jiří ml. Dne: 08.10.2024  
Email: [technik@signistav.cz](mailto:technik@signistav.cz) Poznámka:  
Telefon: 702 100 810



Změna DZ C2a + E13

MIMO BUS  
A POVOLENÍ  
MM ČB

MIMO  
VOZIDEL  
ARS - KLUB

Vyjádření DI PČR ČB:

POLICIE ČESKÉ REPUBLIKY  
KRAJSKÉ ŘEDITELSTVÍ POLICIE  
JIHOČESKÉHO KRAJE 24  
ÚZEMNÍ ODBOR ČESKÉ BUDĚJOVICE  
DOPRAVNÍ INSPEKTORÁT  
POŠTOVNÍ PŘÍHRADKA 125  
371 05 ČESKÉ BUDĚJOVICE  
19.10.2024

Dopravně inženýrské opatření

**Adventní trhy - Nám. Př. O. II. - Koordinace s DIO Panská**

Zadavatel: **MMCB Zuzana Nevařilová tel: 725 941 965**

Zpracoval: Kubeš Jiří ml.

Dne: 08.10.2024

Email: [technik@signistav.cz](mailto:technik@signistav.cz)

Poznámka:

Telefon: 702 100 810

