


DZ B28 nebo IZ8a/b bude umístěno 7 dní dopředu svyznačeným dnem platnosti v dodatkové tabulce E13, dle TP.

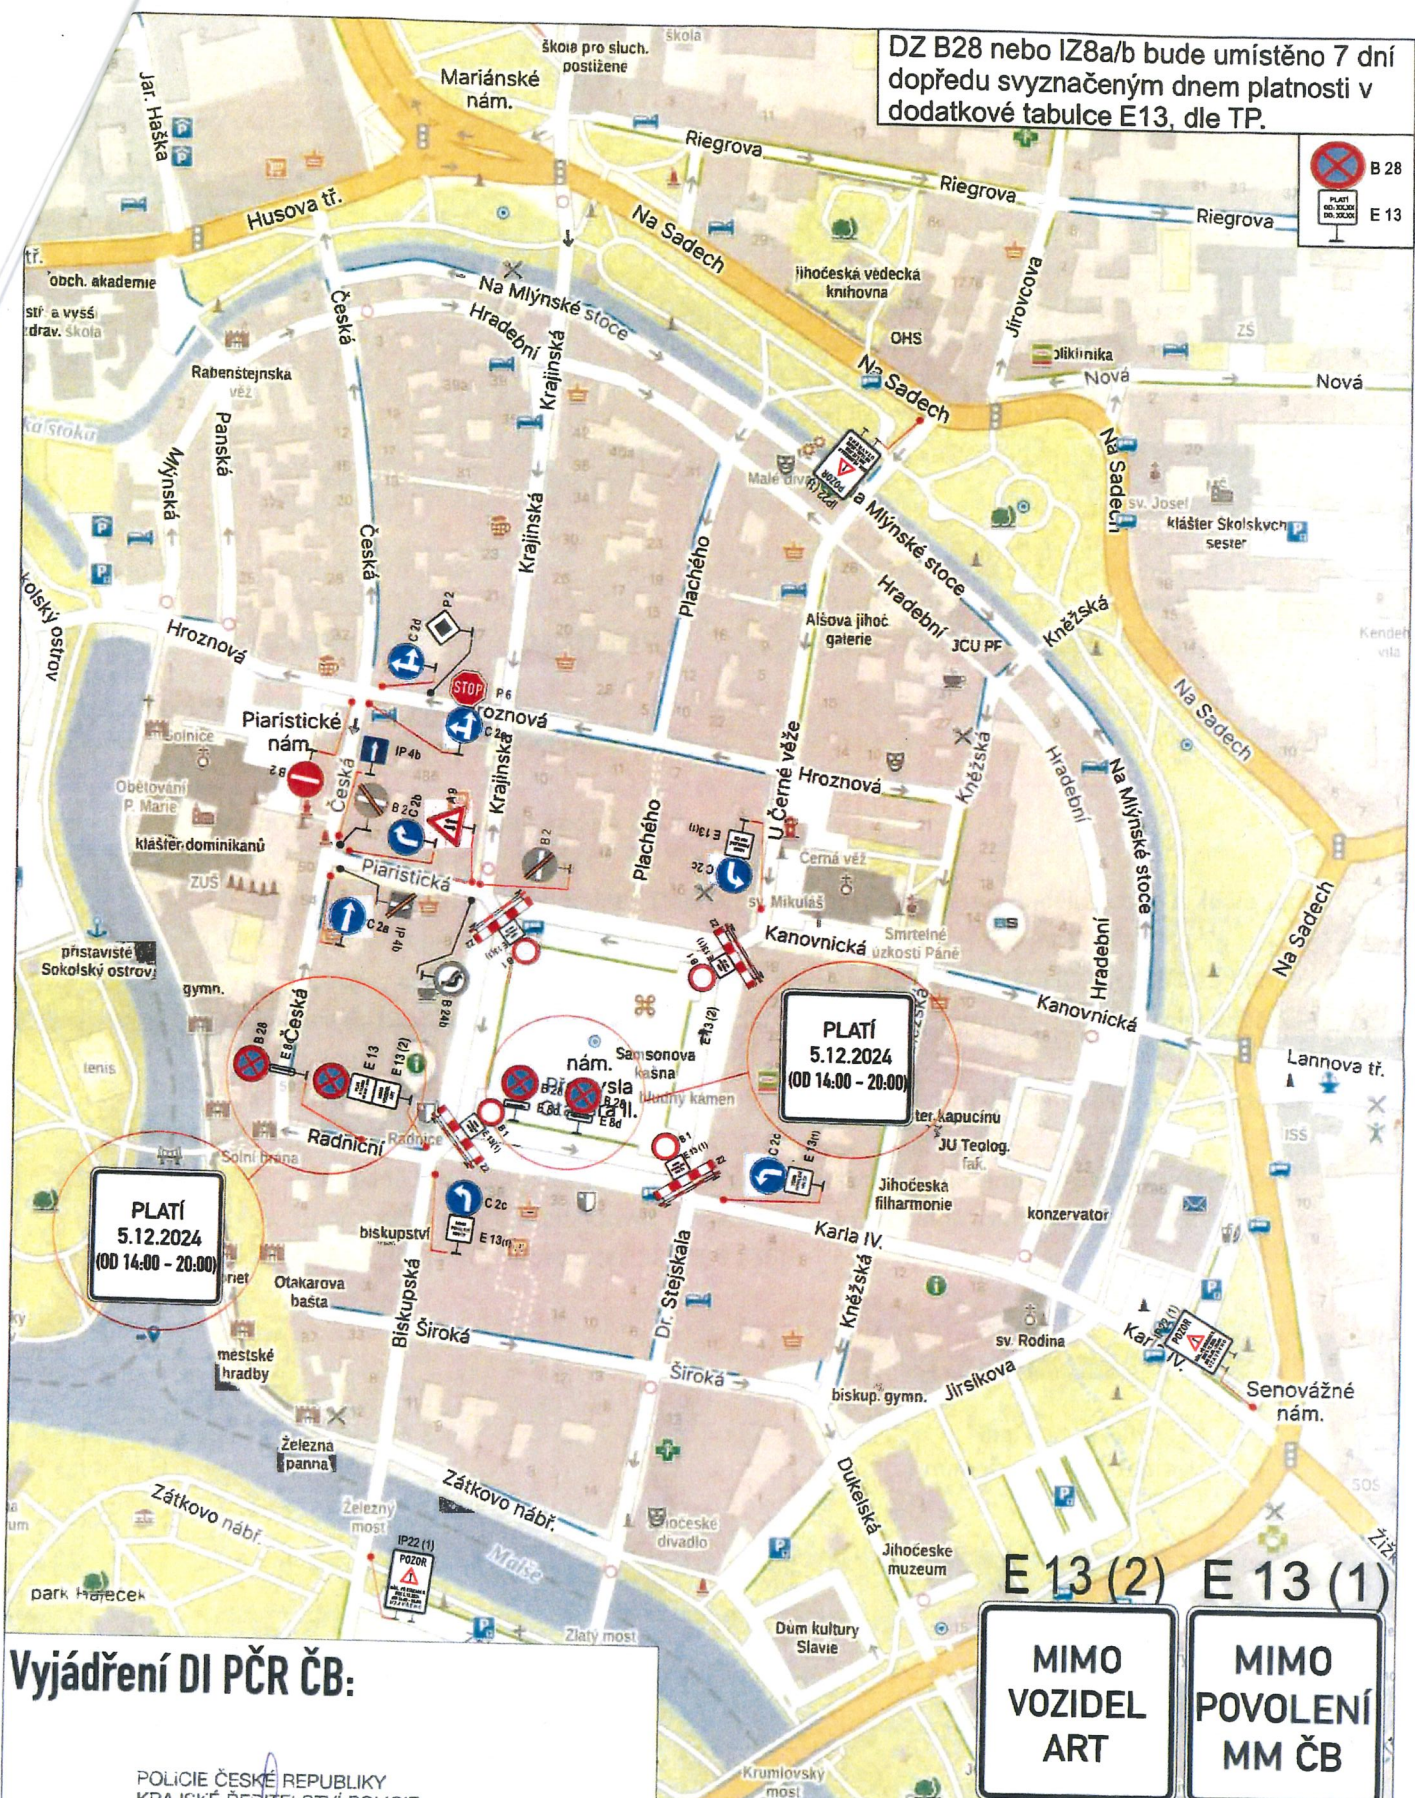

**Vyjádření DI PČR ČB:**

POLICIE ČESKÉ REPUBLIKY  
 KRAJSKÉ ŘEDITELSTVÍ POLICIE  
 JIHOČESKÉHO KRAJE 24  
 ÚZEMNÍ ODBOR ČESKÉ BUDĚJOVICE  
 DOPRAVNÍ INSPEKTORÁT  
 POŠTOVNÍ PŘÍHRÁDKA 125  
 371 05 ČESKÉ BUDĚJOVICE  
 09 - 10 - 2024

E 13 (2) E 13 (1)  
**MIMO VOZIDEL ART**  
**MIMO POVOLENÍ MM ČB**

Dopravně inženýrské opatření  
**Přílet anděla - uzavírka nám. P. Ot. II.**  
 Zadavatel: **MMCB Zuzana Nevařilová tel: 725 941 965**  
 Zpracoval: Kubeš Jiří ml. Dne: 09.10.2023  
 Email: [technik@signistav.cz](mailto:technik@signistav.cz) Poznámka: verze 1  
 Telefon: 702 100 810

