


# DIO - sousedská slavnost Plachanda open

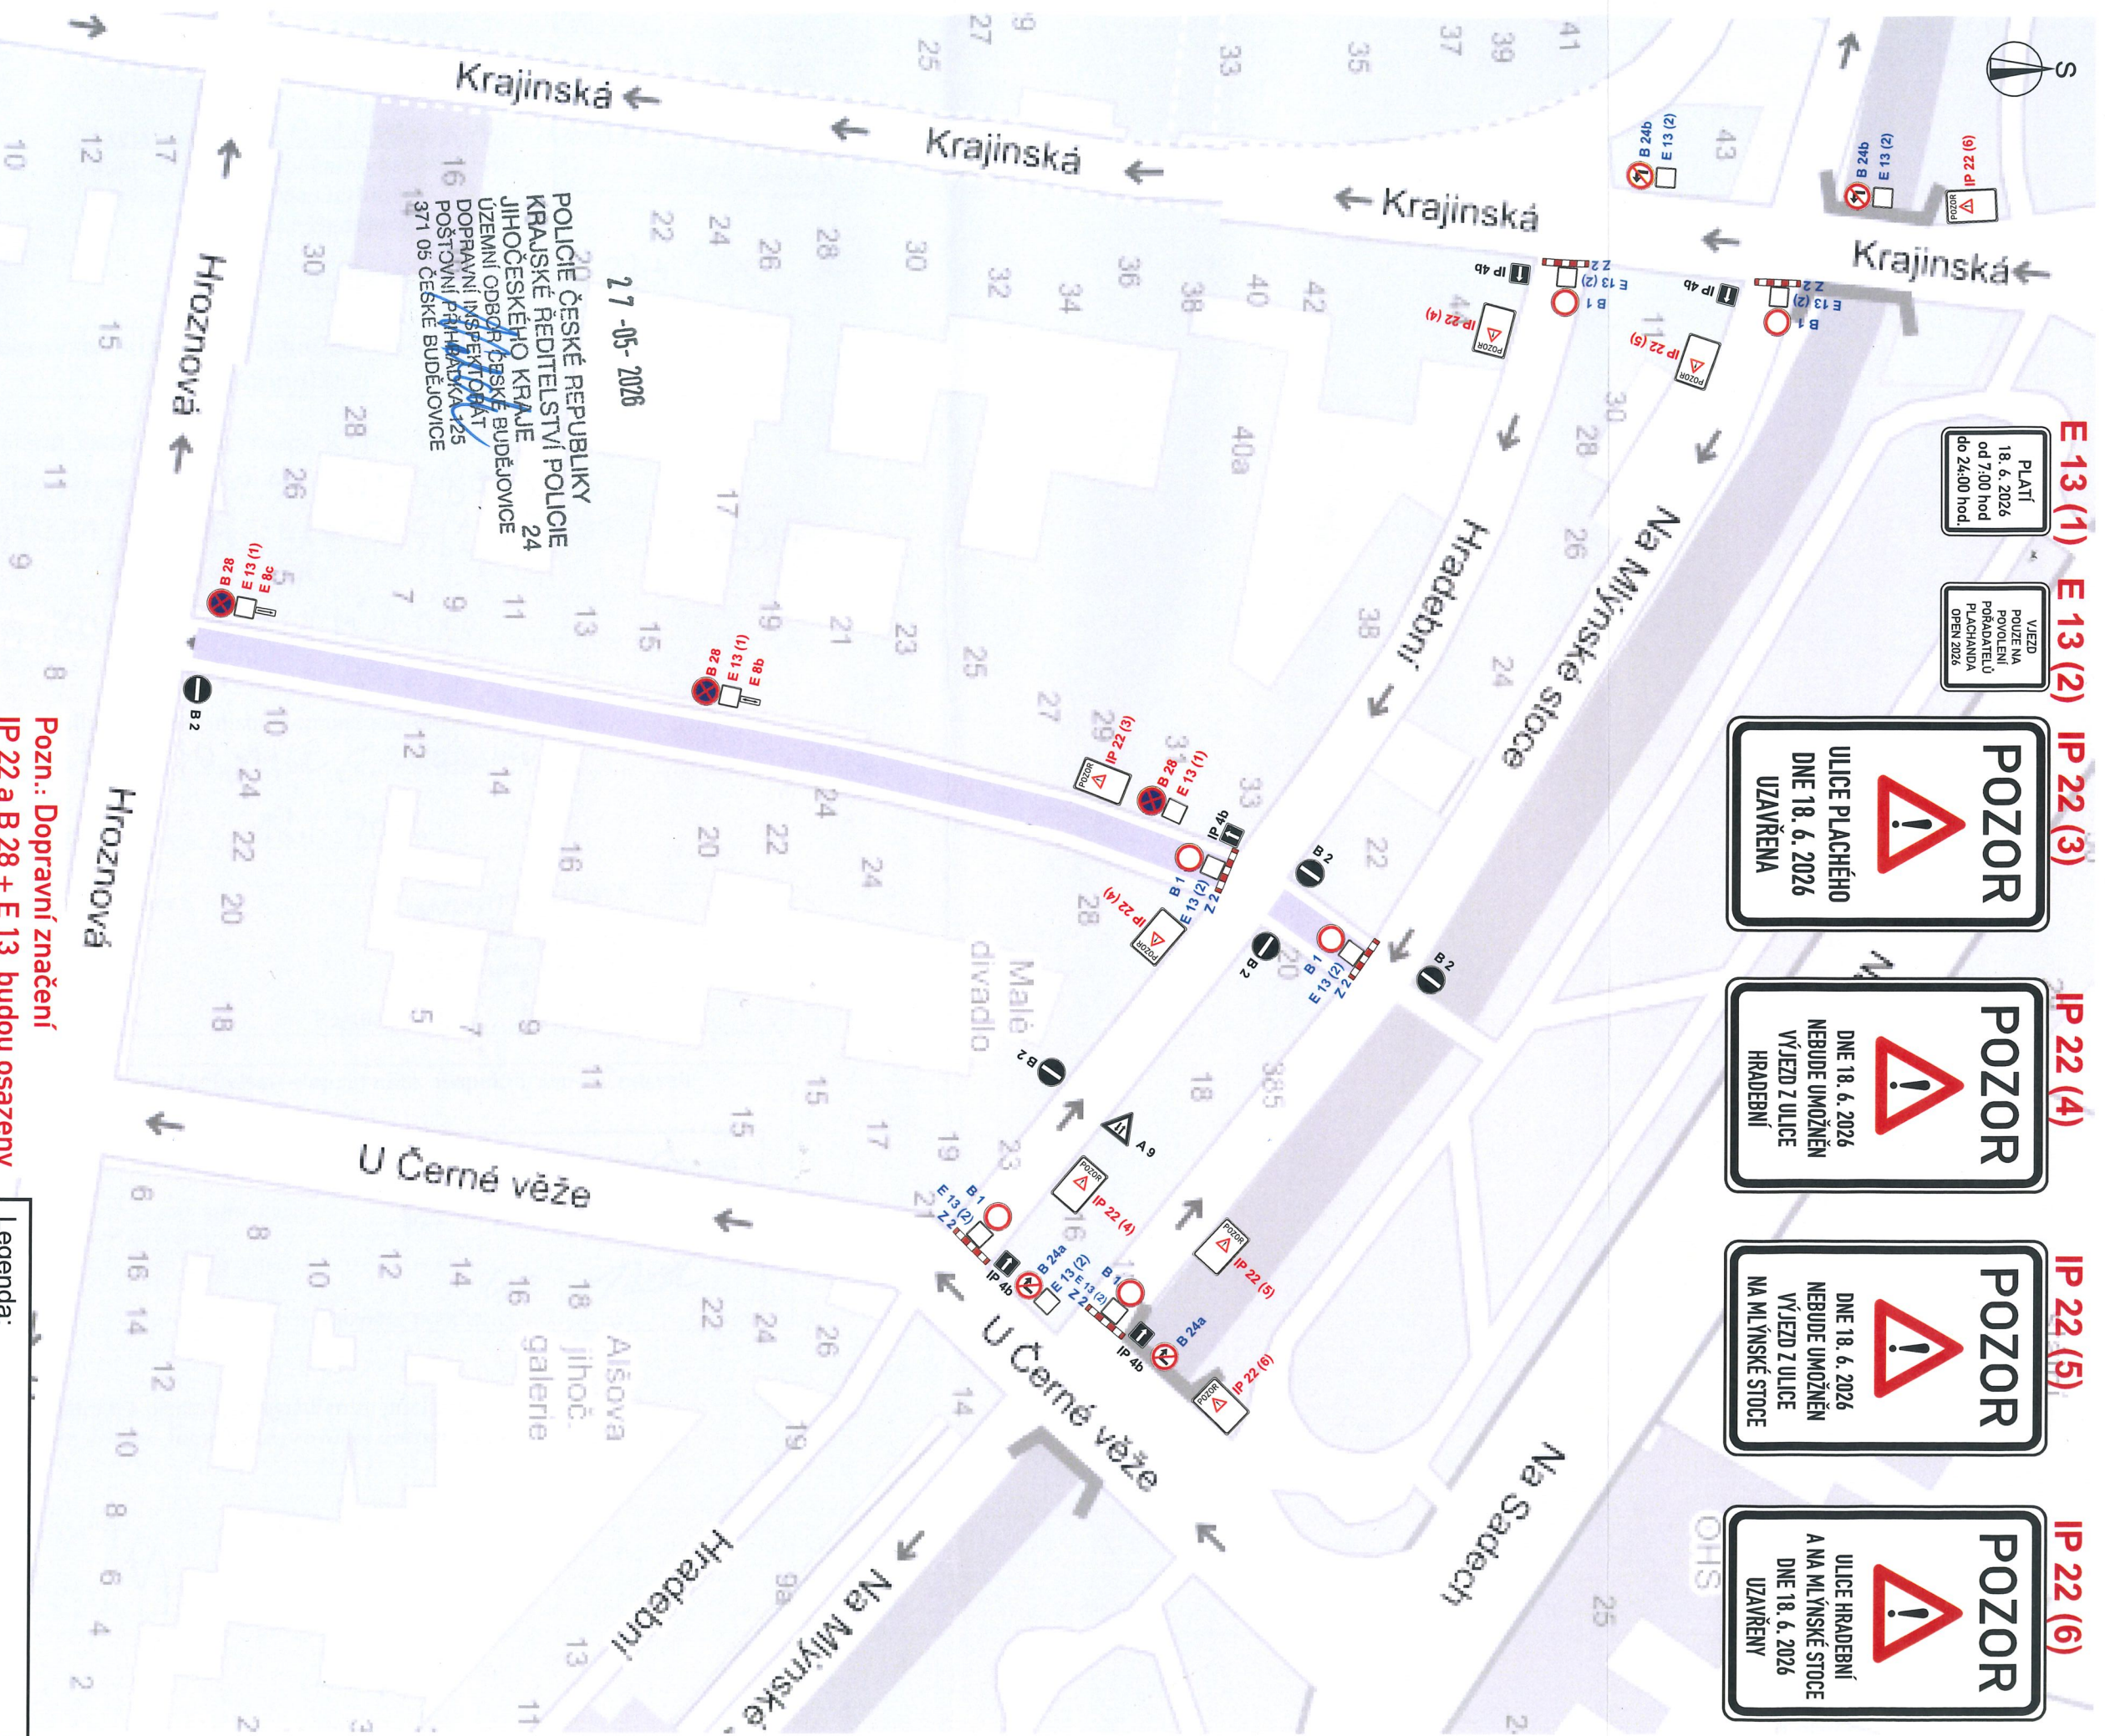

**Pozn.: Dopravní značení  
IP 22 a B 28 + E 13 budou osazeny  
min. 7 dní předem.**

**Budou zneplatněny všechny DZ,  
které by byly v rozporu  
s přechodnou úpravou provozu.**

<b>DIO - POULIČNÍ SLAVNOST, PLACHÉHO ULICE</b>		Výpracoval: MARTIN VACEK	
<b>DOPRAVNÍ ZNAČENÍ</b>		Objednatel: PETR ZNOJ - BUSKERS FEST	
Jan Neudřínal - JANEV Provozovna: Pláně 85 370 01 České Budějovice		Tel.: 739 633 969 E-mail: vacek@janev.cz	
		Výkres: DIO	
		Datum: březen 2026	

	<b>B 28</b>	navržené přechodné dopravní značení osazené min. 7 dní předem
	<b>B 1</b>	navržené přechodné dopravní značení osazené 18.6.2026
	<b>B 2</b>	stávající dopravní značení
		uzavřený úsek ulice Plachého