


IV. ETAPA - UZAVÍRKA ČÁSTI ZAHRÁDKÁŘSKÉ OSADY

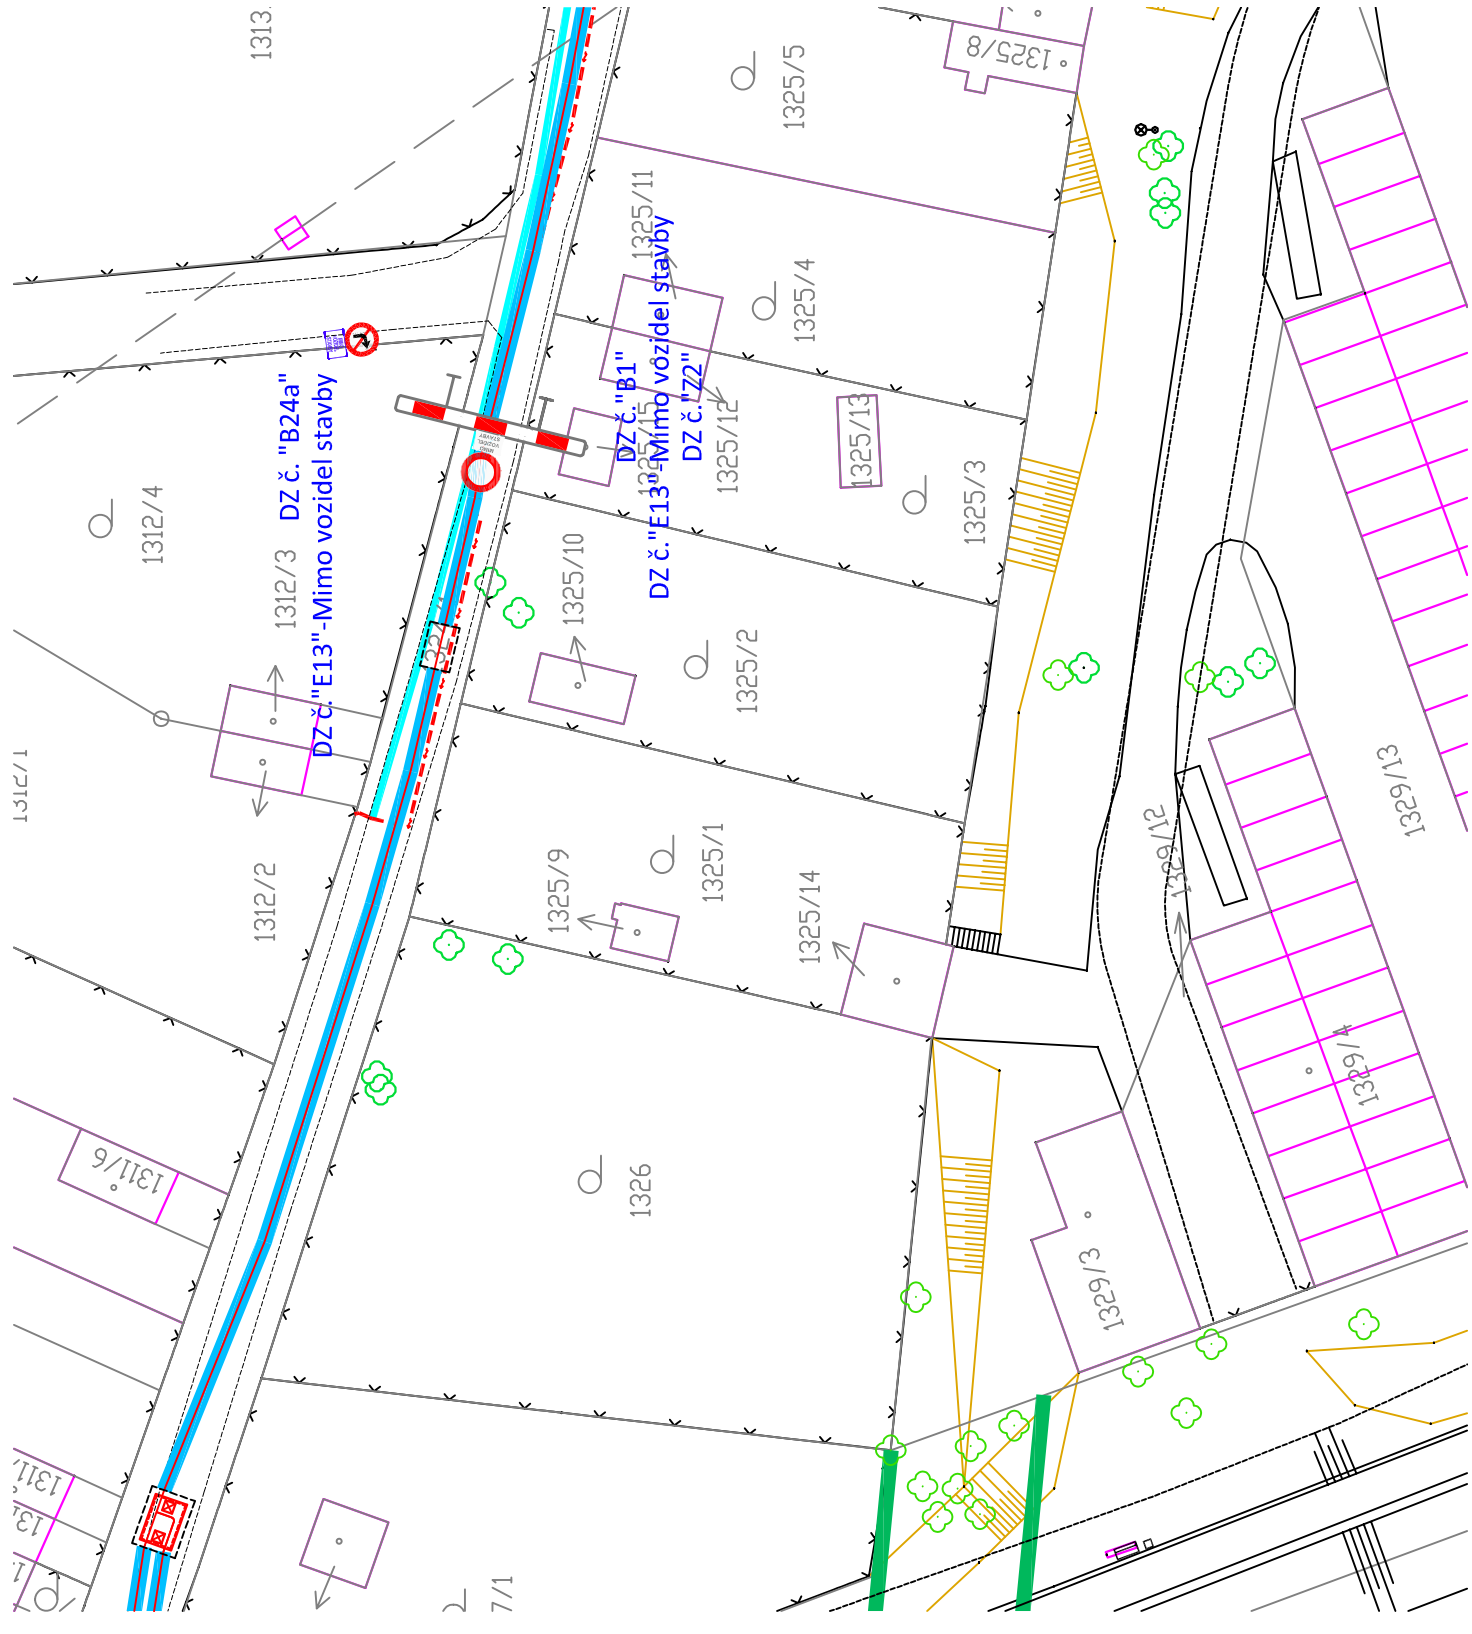

III. ETAPA - UZAVÍRKA CELÉ ZAHRÁDKÁŘSKÉ OSADY

