

POZOR

OD 15.12. 0^hh DO 16.12. 23⁵⁹h
ZRUŠENA VŠECHNA
STANÍ VĚ VYHRÁZENÝCH
PRŮJEZDŮ NADMĚRNÉHO
NÁKLADU

ZÓNA

OD 15.12. 0^hh
DO 16.12. 23⁵⁹h

ZÓNA

OD 15.12. 0^hh
DO 16.12. 23⁵⁹h


E 13

PLATÍ
OD: 15.12. 0^hh
DO: 16.12. 23⁵⁹h

IP 22(1)

IZ 8a

IZ 8b

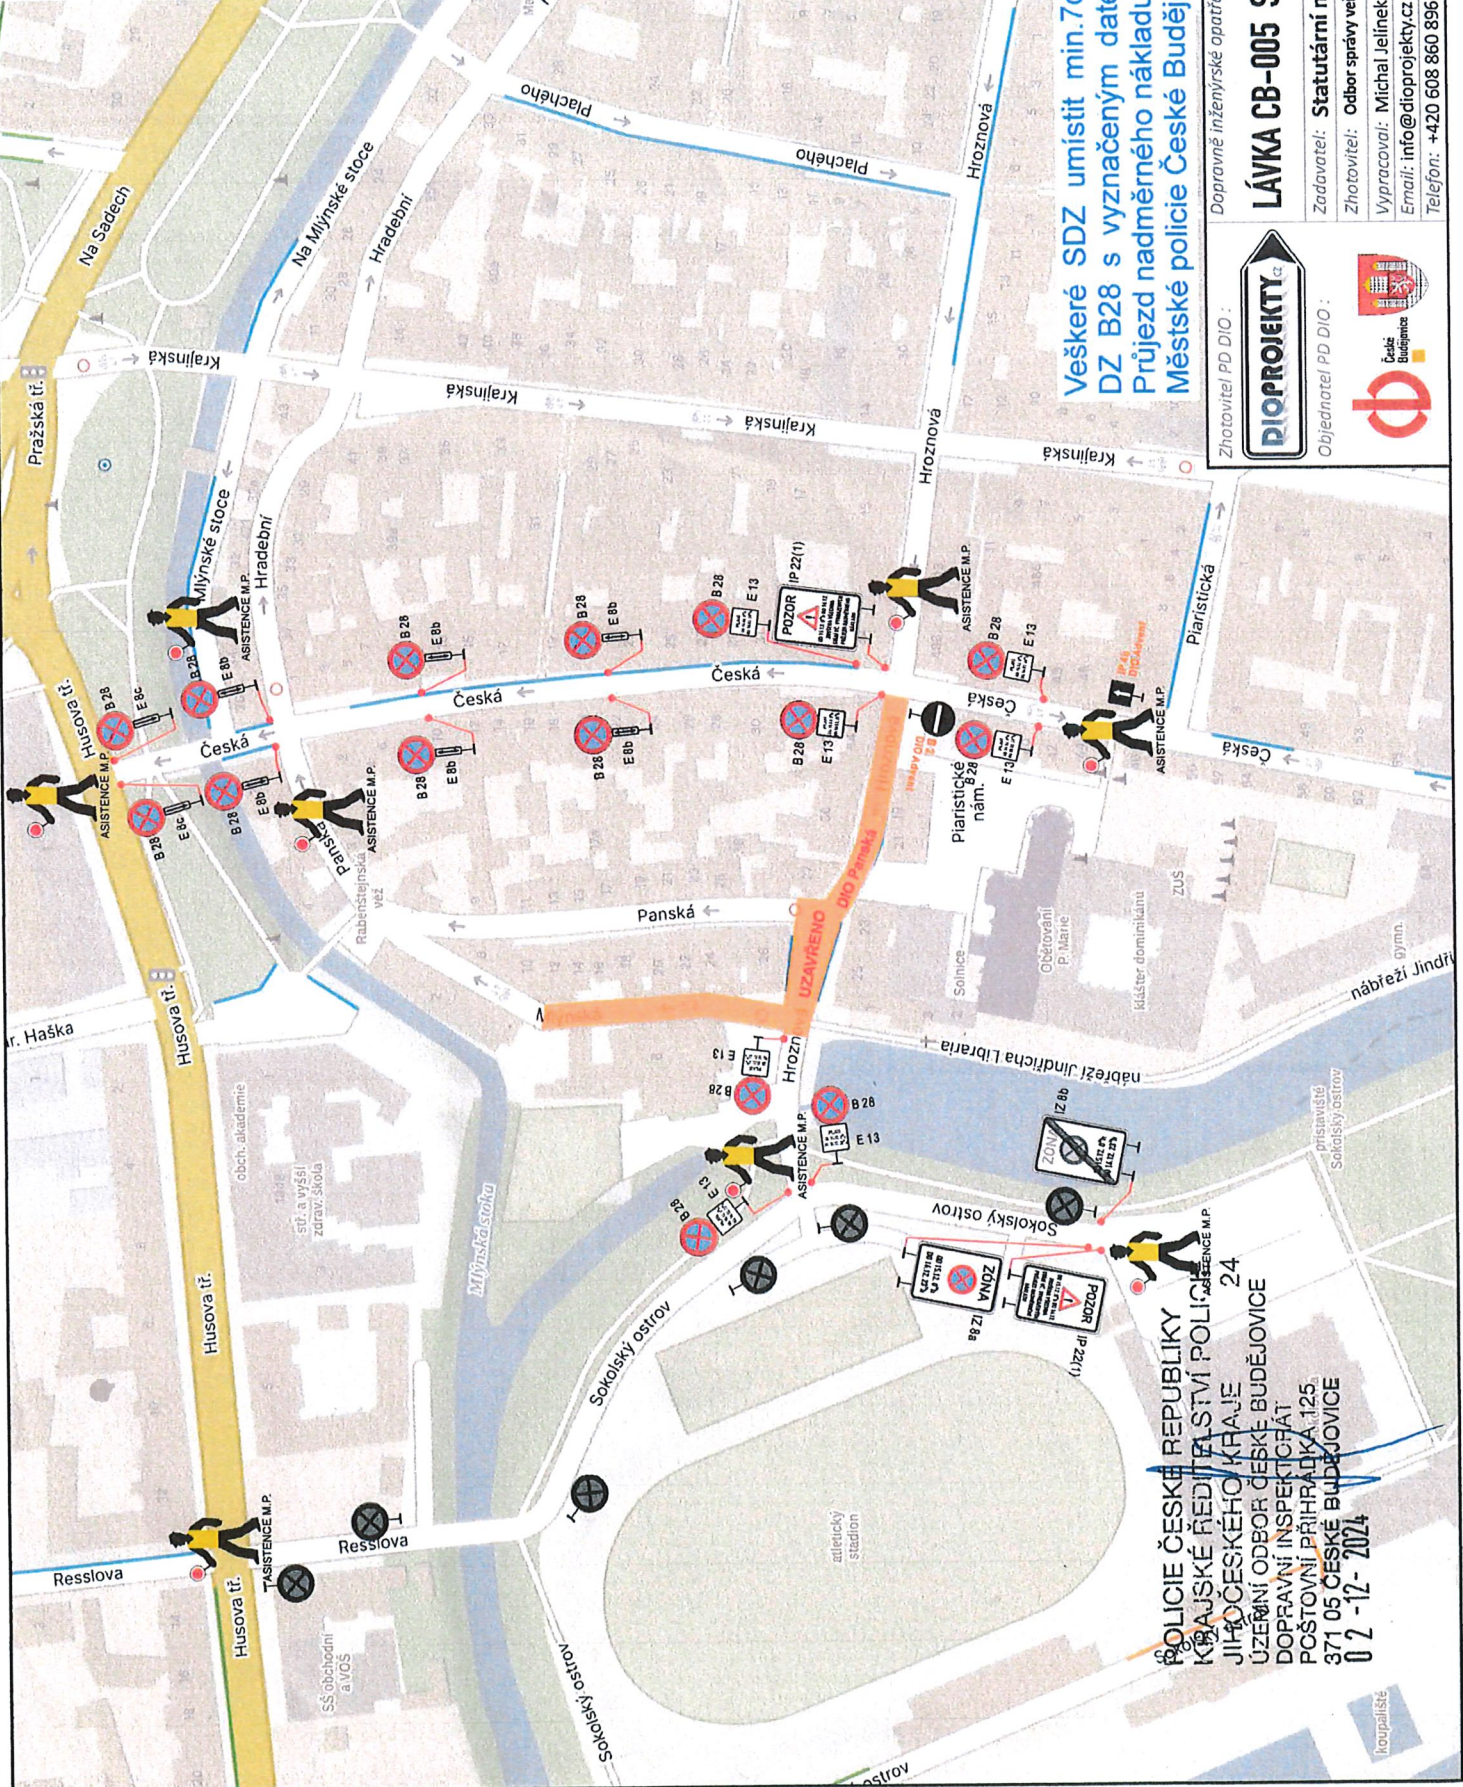

**Veškeré SDZ umístit min. 7 dní před příjezdem.
DZ B28 s vyznačeným datem platnosti dle TP.
Průjezd nadměrného nákladu zajišťován asistencí
Městské policie České Budějovice.**

Zhotovitel PD DIO : Dopravné inženýrské opatření:




Objednatel PD DIO :



LÁVKA CB-005 Sokolský ostrov – jeřáb

Zadavatel: Statutární město České Budějovice
Zhotovitel: Odbor správy veřejných statků, MM Č.Budějovice
Vypracoval: Michal Jelínek Dne: 12/2024 Verze: 1
Email: info@dioprojekty.cz Formát: A3 Počet listů: 1./1
Telefon: +420 608 860 896 Poznámka: Situace

**POLICIE ČESKÉ REPUBLIKY
KRAJSKÉ ŘEDITELSTVÍ POLICIE 24
JIHOČESKÉHO KRAJE
ÚZEMNÍ ODBOR ČESKÉ BUDĚJOVICE
DOPRAVNÍ INSPEKCE FÁT
POŠTOVNÍ PŘÍHRADKA 125
371 05 ČESKÉ BUDĚJOVICE
0 2 -12- 2024**

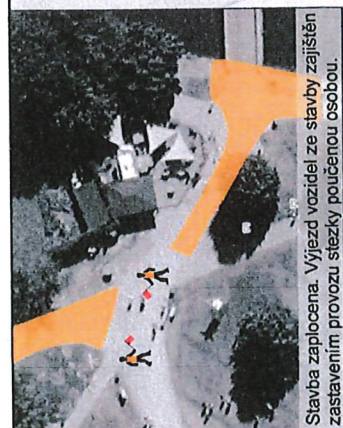


Stavba zaplócena. Výjezd vozidel ze stavby zajištěn zastavením provozu stezky poučenou osobou.



- MIMO VOZIDEL STAVBY
- PLATÍ OD: XX.XX DO: XX.XX
- CHODNÍK UZAVŘEN
- CHODNÍK PROZOROVATELSTAVBY
- CHODNÍK UZAVŘEN

POZOR

OPRAVA LÁVKY
POUŽÍTE
OBCHŮŽÍ TRASU

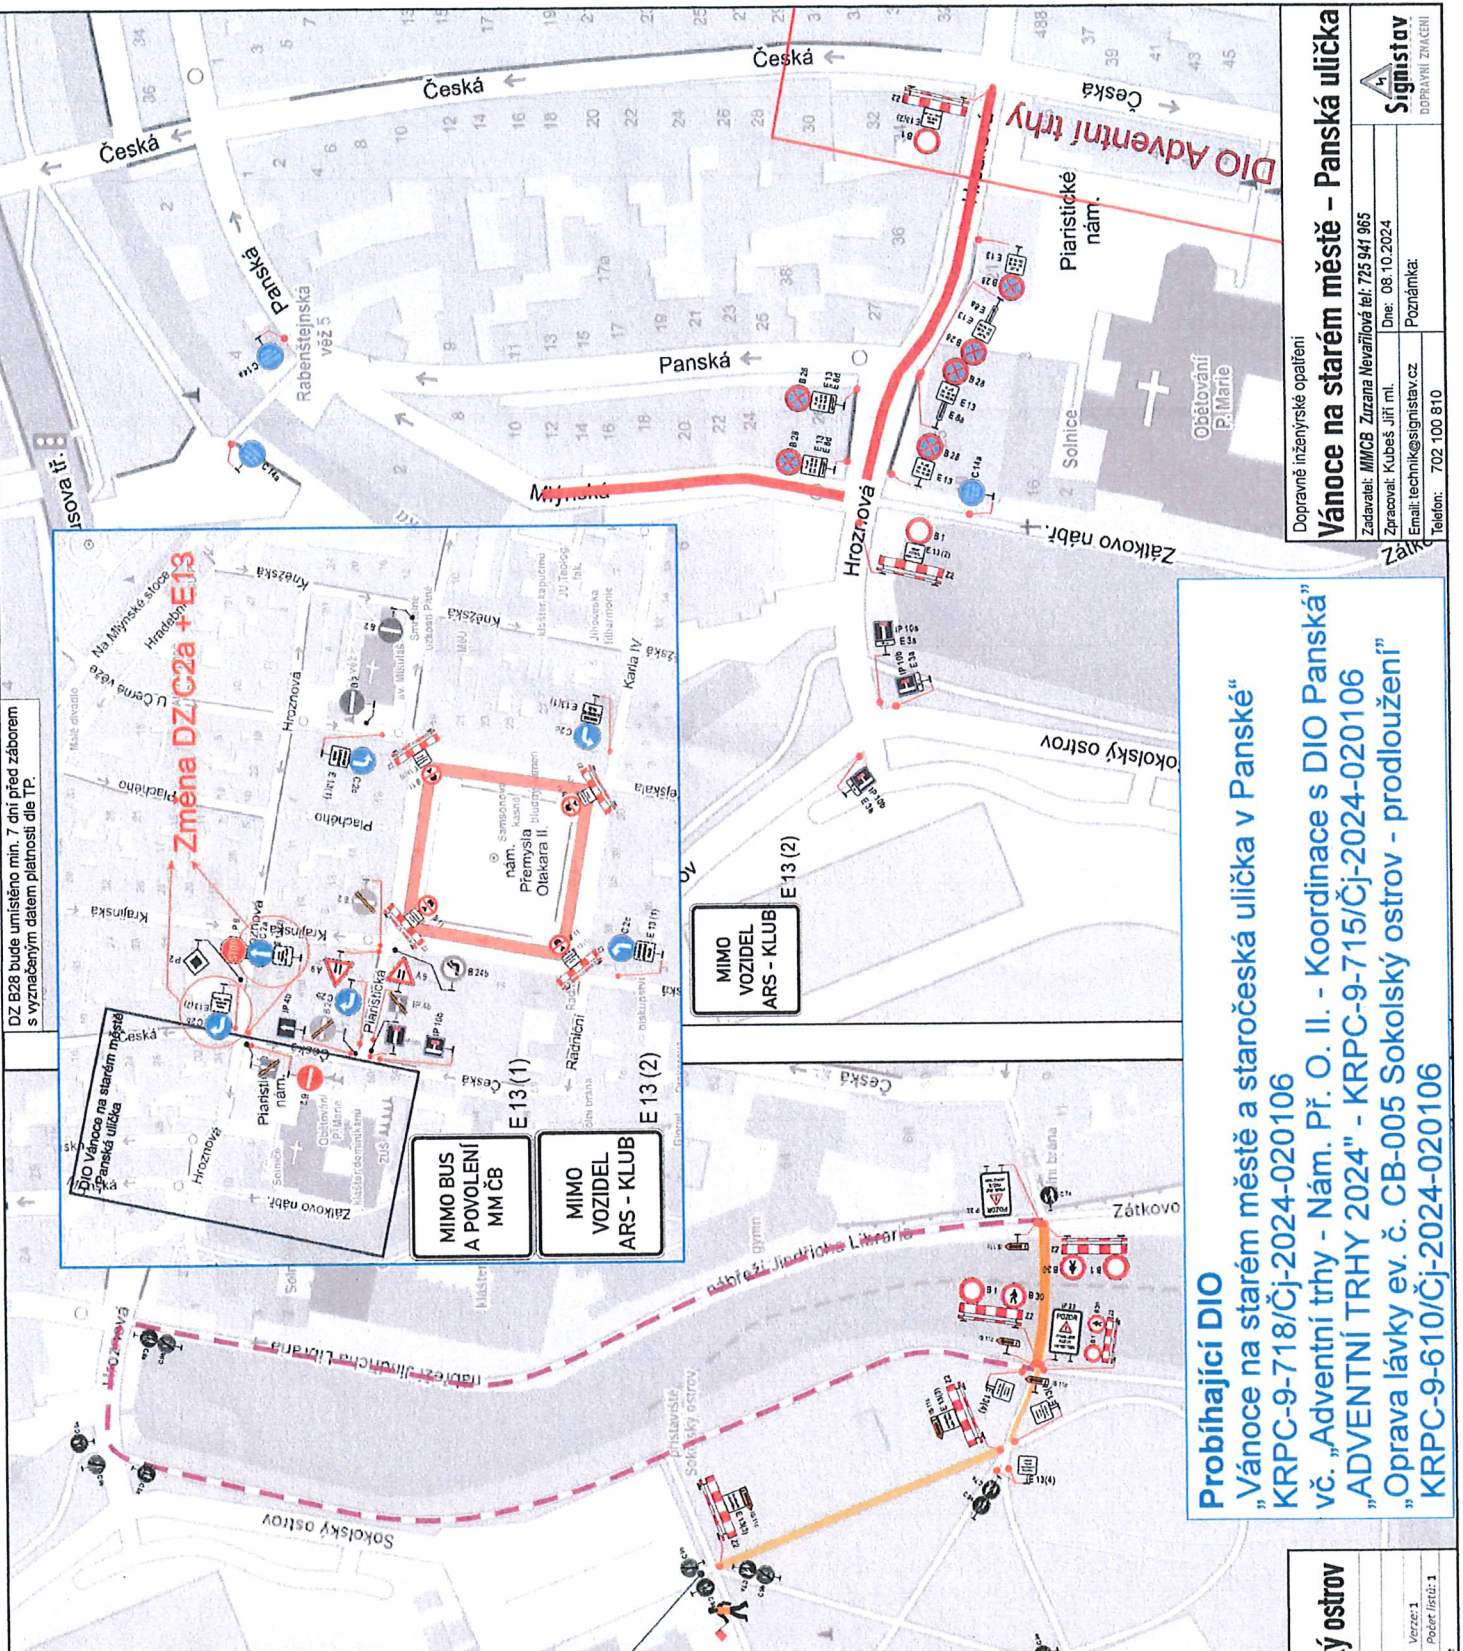

Změna DZ C2a + E13

MIMO BUS A POVOLENÍ MM ČB

MIMO VOZIDEL ARS - KLUB

E 13(1)

E 13(2)

E 13(2)

MIMO VOZIDEL ARS - KLUB

Probíhající DIO

„Vánoce na starém městě a staročeská ulička v Panské“
 KRPC-9-718/Čj-2024-020106

vč. „Adventní trhy - Nám. Př. O. II. - Koordinace s DIO Panská“
 KRPC-9-715/Čj-2024-020106

„Oprava lávky ev. č. CB-005 Sokolský ostrov - prodloužení“
 KRPC-9-610/Čj-2024-020106

Dopravně inženýrské opatření

Vánoce na starém městě – Panská ulička

Zadavatel: MIMCB Zuzana Nevařilová tel: 725 941 965
 Dne: 08.10.2024

Vypracoval: Kubeš Jiří ml.
 Email: technick@signstav.cz
 Poznámka:

Signistav
 DOPRAVNÍ ŽRŮDKENÍ

Telefon: 702 100 810

Dopravně inženýrské opatření

LÁVKA CB-005 Sokolský ostrov

Zadavatel: PROJEKT

Zadavatel: ViaservisCB s.r.o.
 Zhotovitel: PROZAC stavební s.r.o.
 Vypracoval: Michal Jelinek Dne: 09/2024
 Email: info@doprojekt.cz Formát: A3 Počet listů: 1
 Telefon: +420 608 860 896 Poznámka: Situace

DIO PROJEKT

Objednatel PD DIO:

VIASERVISCB s.r.o.

PROZAC