






B 28

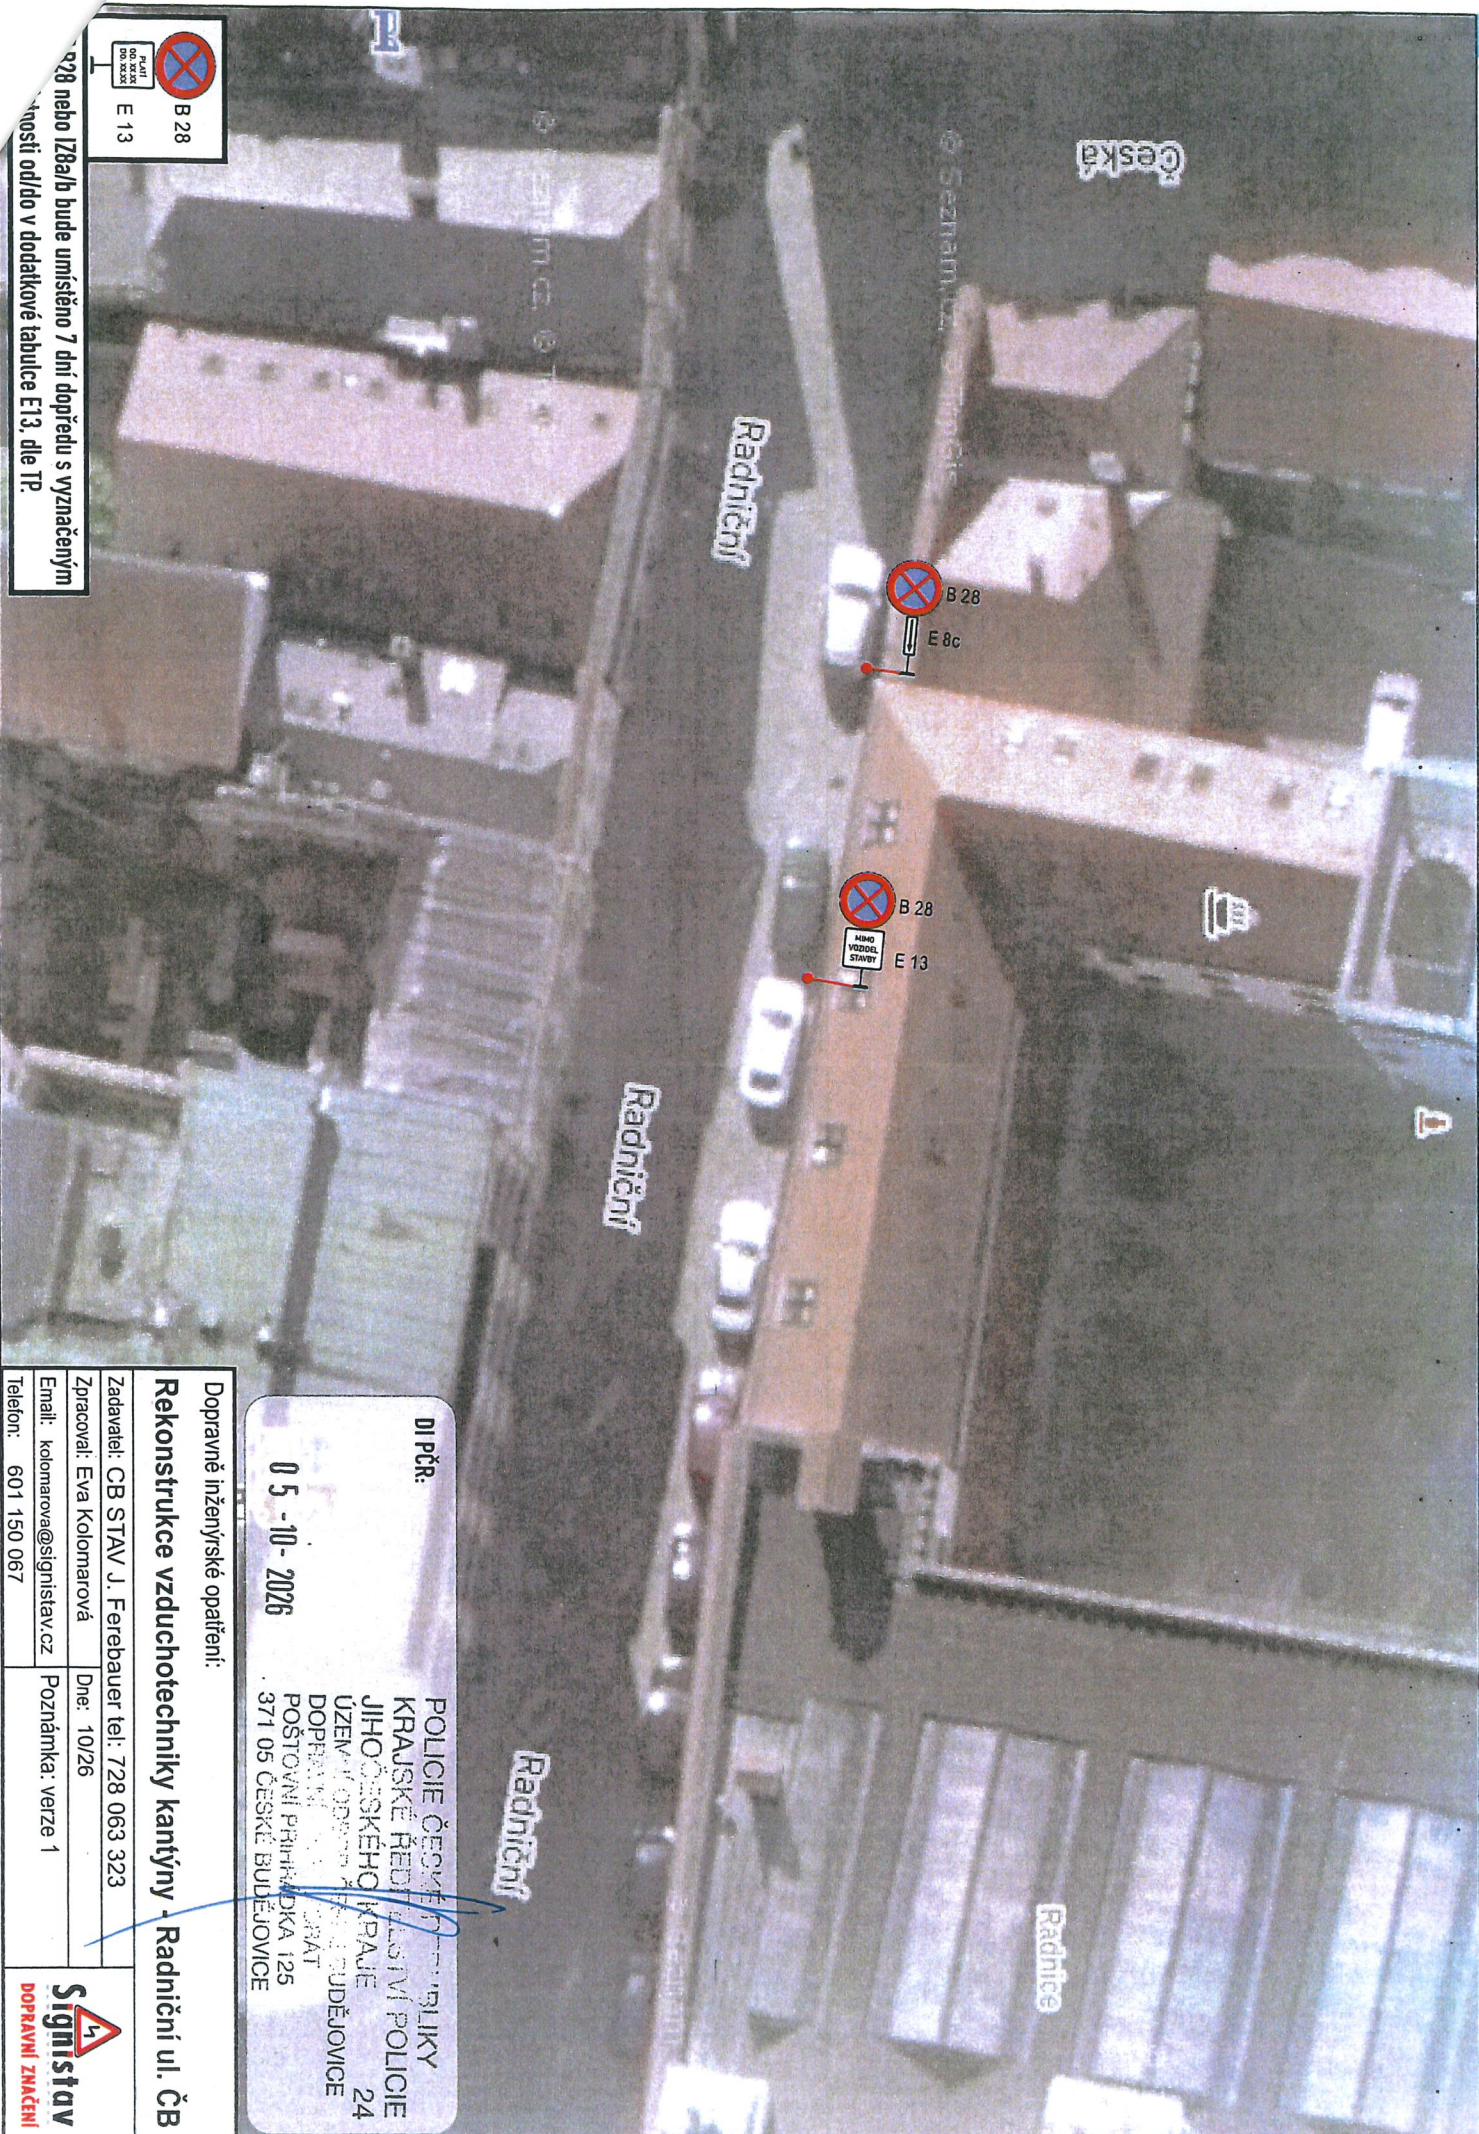

E 13

Dopravné inženýrské opatření:

Rekonstrukce vzduchotechniky kantýny - Radniční ul. ČB

Zadavatel: CB STAV J. Ferbauer tel: 728 063 323	Dne: 10/26
Zpracoval: Eva Kolomarová	Poznámka: verze 1
Email: kolomarova@signistav.cz	
Telefon: 601 150 067	



Signistav
DOPRAVNÍ ZNAČENÍ

DI PČR:

0 5 - 10 - 2026

POLICIE ČESKÉ REPUBLIKY
KRAJSKÉ ŘEDITELSTVÍ POLICIE
JIHOČESKÉHO KRAJE
ÚZEMNÍ ODVĚDOVÁNÍ BUDĚJOVICE
DOPRAVNÍ ZNAČENÍ
POŠTOVNÍ PRÁVNÍ DKA 125
371 05 ČESKÉ BUDĚJOVICE