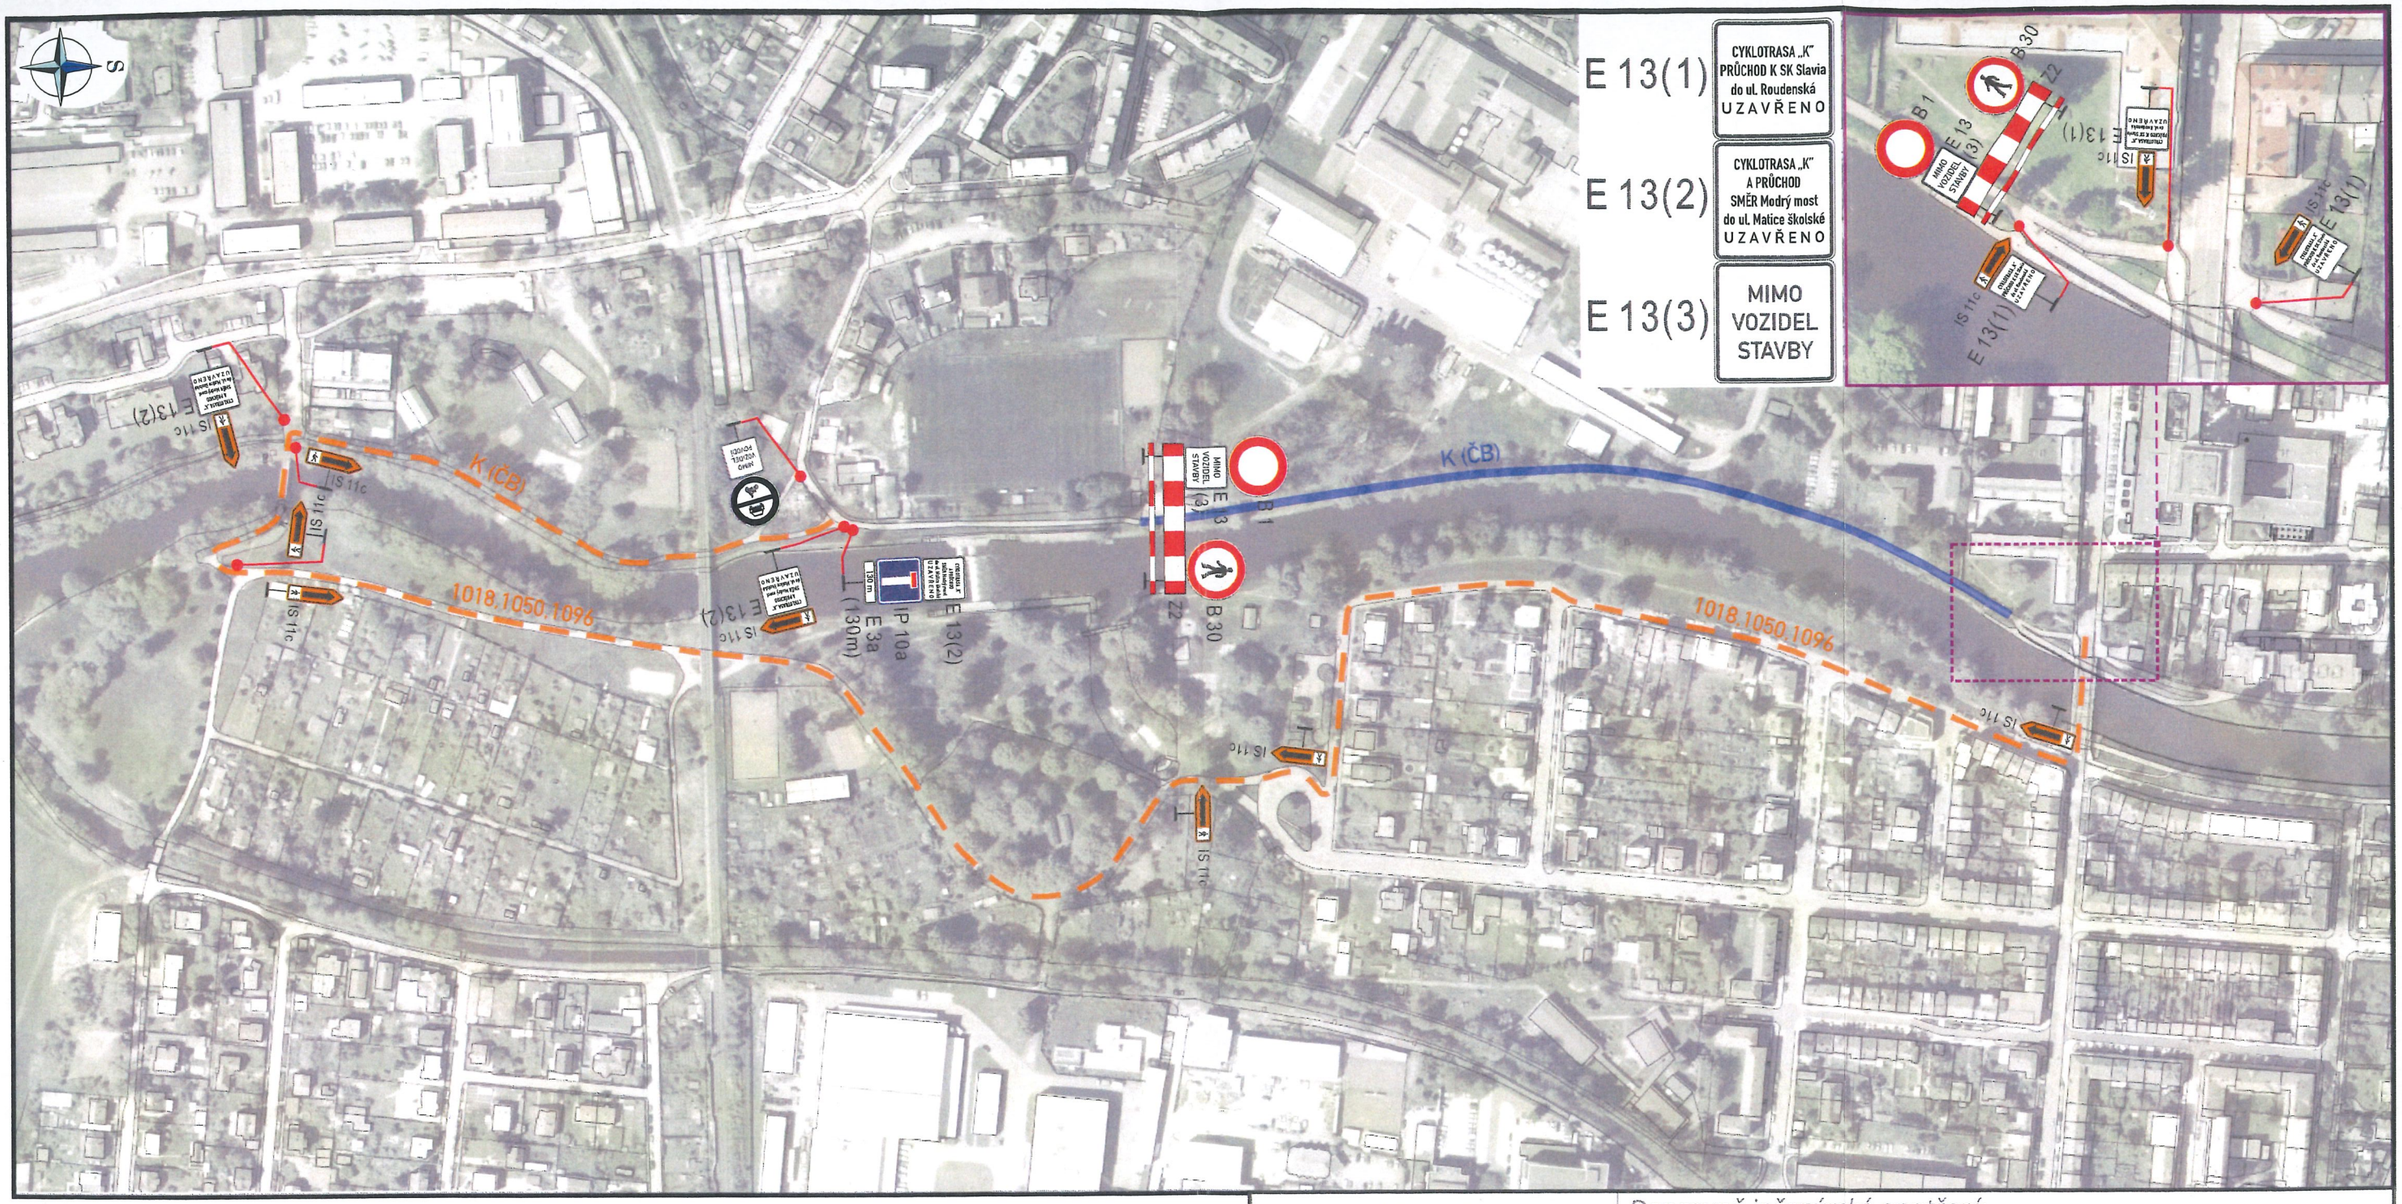

12 -10- 2026

POLICIE ČESKÉ REPUBLIKY
KRAJSKÉ ŘEDITELSTVÍ POLICIE
JIHOČESKÉHO KRAJE 24
ÚZEMNÍ ODBOR ČESKÉ BUDĚJOVICE
DOPRAVNÍ INSPEKTORÁT
POŠTOVNÍ PŘIHRÁDKA 125
371 05 ČESKÉ BUDĚJOVICE

Zhotovitel PD DIO :

DIOPROJEKTY.cz

Objednatel PD DIO :

České Budějovice

Dopravně inženýrské opatření:

Oprava povrchu – Cyklotrasa K (ČB)

Zadavatel: **Statutární město České Budějovice**		
Zhotovitel: **Odbor správy veřejných statků, MM Č.Budějovice**		
Vypracoval: Michal Jelínek	*Dne:* 10/2026	*Verze:* 1.
Email: info@dioprojekty.cz	*Formát:* A4	*Počet listů:* 1. /1
Telefon: +420 608 860 896	*Poznámka:* **situace**	