S

již zrušená komunikace (prostor stavby)

koridor pro chodce

zastávka v provozu

zastávky mimo provoz

zastávka v provozu

zahr. osada

sběrný dvůr


A – A


B – B


C


C

Příjezd od Českých Budějovic

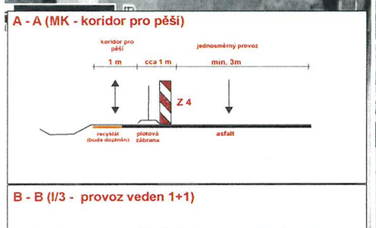

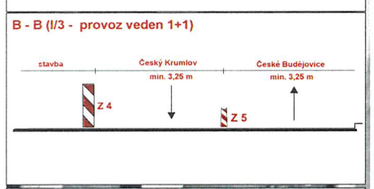

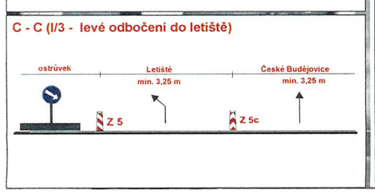

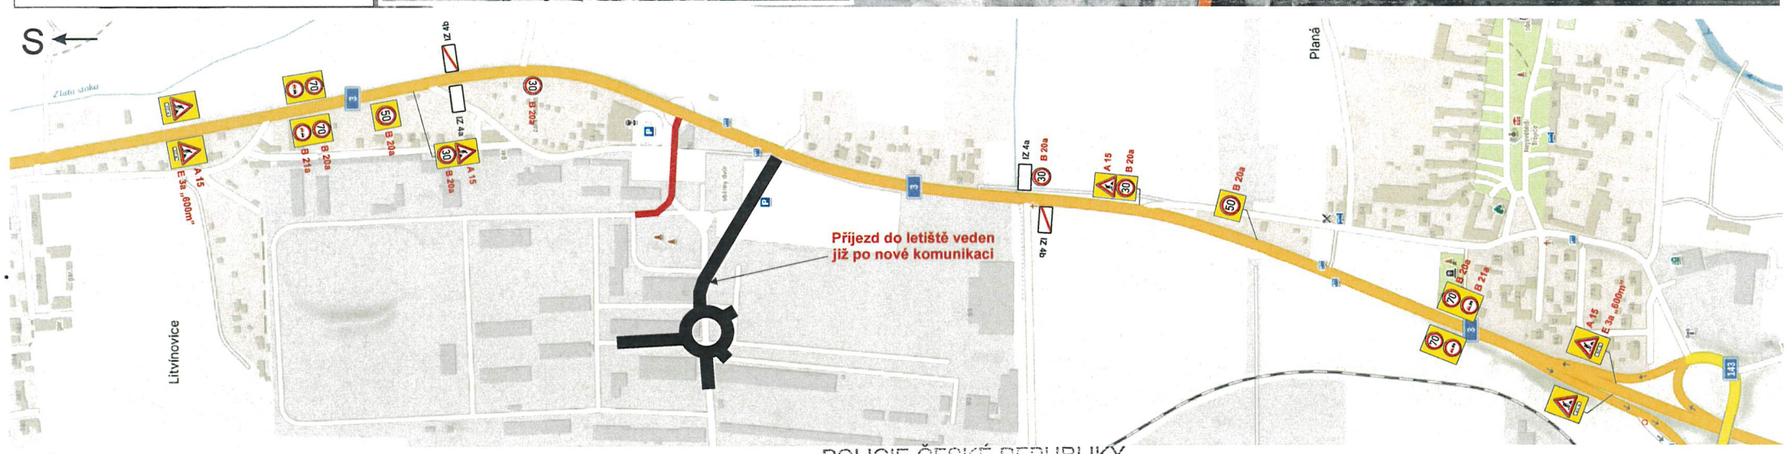

30 B 20a - již osazené přechodné DZ z předchozí etapy

30 B 20a - nově navržené přechodné DZ

IP 6 - trvalé SDZ

POLICIE ČESKÉ REPUBLIKY
KRAJSKÉ ŘEDITELSTVÍ POLICIE
JIHOČESKÉHO KRAJE 24
ÚZEMNÍ ODBOR ČESKÉ BUDĚJOVICE
DOPRAVNÍ INSPEKTORÁT
POŠTOVNÍ PŘÍHRÁDKA 125
371 05 ČESKÉ BUDĚJOVICE

19 -10- 2026

Dopravní značení
dopravní značení
Jan Nevšímal - JANEV
Chynovská 852
391 11 Planá nad Lužnicí
Provozovna Planá 83,
370 01 České Budějovice
tel: 777 227 514 www.janev.cz

Dopravně inženýrské opatření:
Planá u Č.B.
křižovatka napojení JLČB

Zadavatel: Jihočeský kraj

Zhotovitel: CDAS CZ a.s. - Odbor ssk tel.734 390 881

Vypracoval: Martin Vacek | Dne: 15.10.2026 | Verze: 1

Email: vacek@janev.cz | Format: A2 | Počet listů: 1/1

Telefon: +420 739 633 969 | Poznámka: etapa 5