


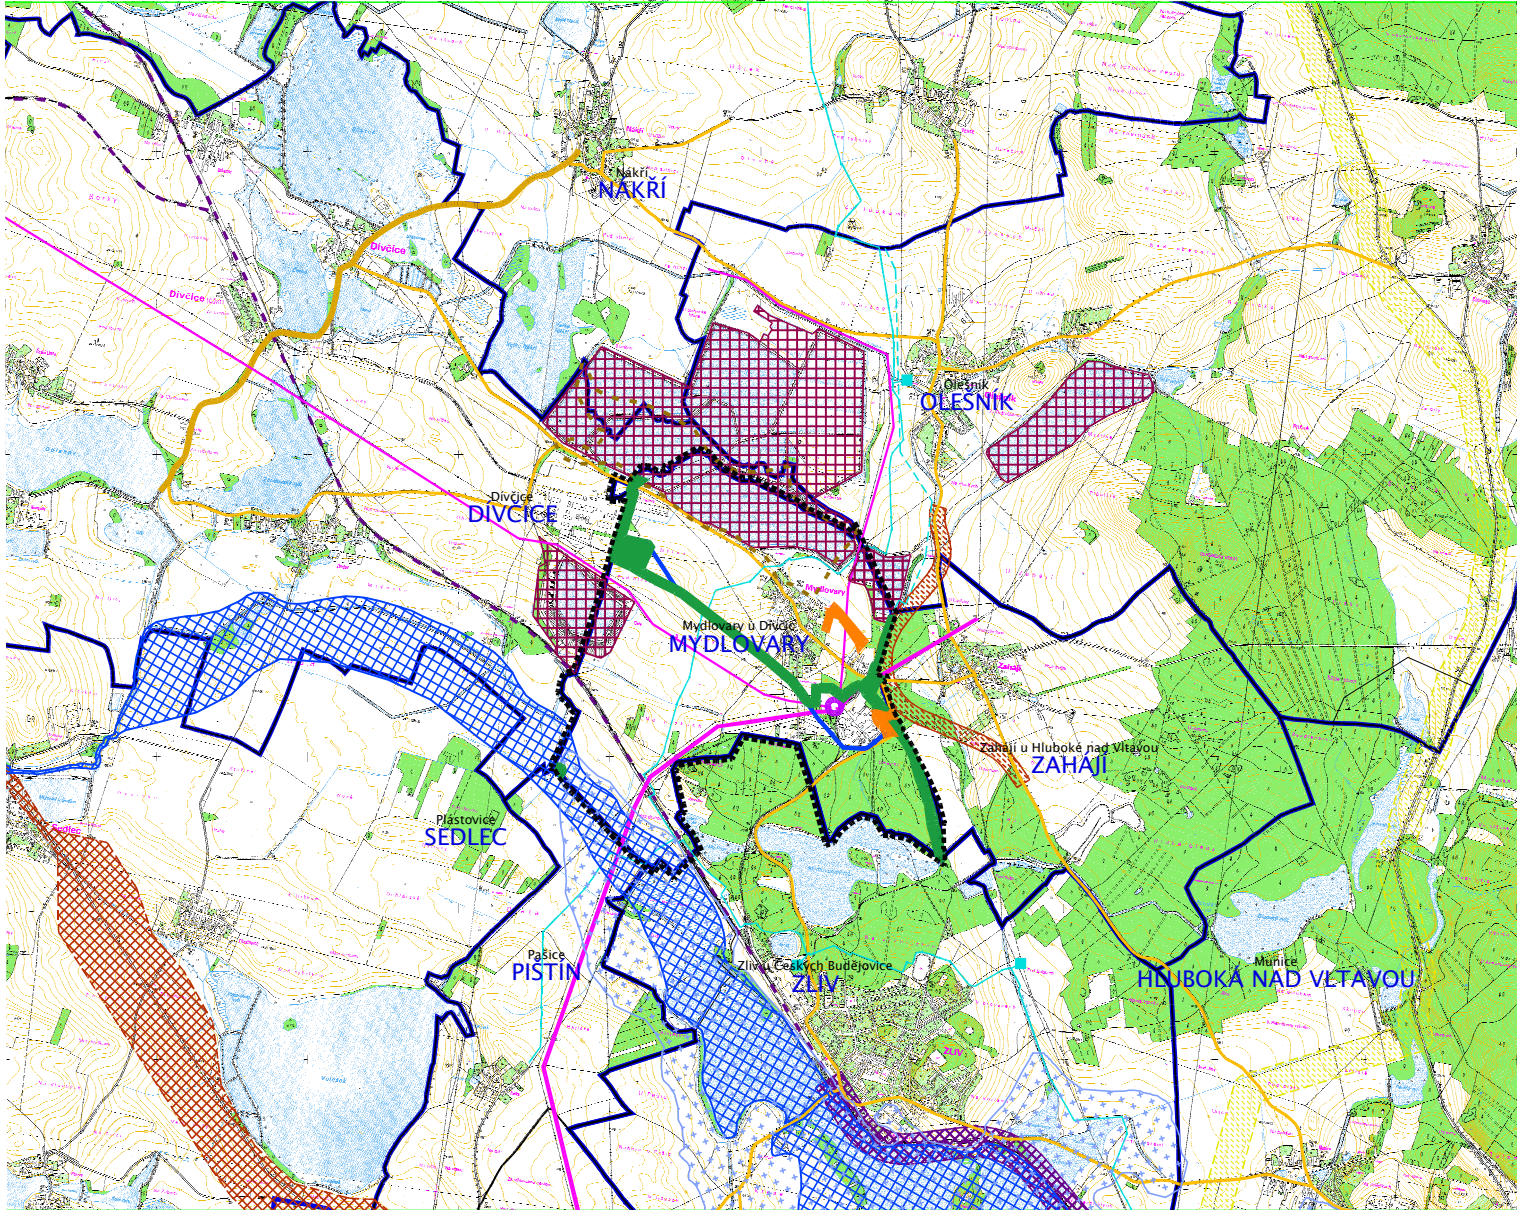

HRANICE A ZNAČENÍ	
	HRANICE KÚ MYDLOVARY
	HRANICE ŘEŠENÉHO ÚZEMÍ ZMĚNY Č.3 - VĚCNÉ ZMĚNY
	HRANICE ŘEŠENÉHO ÚZEMÍ ZMĚNY Č.3 - ZMĚNY PRVKŮ ÚSES
	OLEŠNÍK
	OLEŠNÍK
	HRANICE SPRÁVNÍHO ÚZEMÍ OBCE
	HRANICE KATASTRÁLNÍHO ÚZEMÍ
	PLOCHY ASANACÍ A ASANAČNÍCH OPATŘENÍ - REKULTIVACE ODKALIŠTĚ MAPE

NADŘÁZENÁ DOPRAVNÍ INFRASTRUKTURA	
	KORIDOR PRO SILNICI I. TŘÍDY I/20 DLE ZÚR JČK
	SILNICE II. TŘÍDY
	SILNICE III. TŘÍDY
	KORIDOR PRO OBCHVAT ZAHÁJÍ DLE ZÚR JČK
	ŽELEZNIČNÍ TRATĚ
	KORIDOR PRO ZDVOUKOLEJENÍ STÁVAJÍCÍ ŽELEZNICE DLE ZÚR JČK

NADŘÁZENÁ TECHNICKÁ INFRASTRUKTURA	
	HLAVNÍ VODOVODNÍ ŘAD
	VYSOKOTLAKÝ PLYNOVOD
	REGULAČNÍ STANICE PLYNU
	NAVRŽENÝ PLYNOVOD VTL DLE ÚPnSÚ OLEŠNÍK
	NAVRHOVANÝ KORIDOR ZÁSOBOVÁNÍ TEPEM DLE ZÚR JČK
	NADZEMNÍ VEDENÍ VVN - 110 kV
	ROZVODNA ELEKTRICKÉ ENERGIE

NÁVRH PRO PROJEDNÁNÍ

Záznam o účinnosti		
Vydávající správní orgán:	Pořizovatel:	Zpracovatel:
Zastupitelstvo obce Mydlovary Ing. Renata Gondeková, starostka obce	Magistrát města České Budějovice, Odbor územního plánování Ing. Pavla Kodadová, vedoucí odboru	smrkarch s.r.o., Ing. arch. David Smrčka autorizovaný architekt ČKA 04629
Podpis a otisk úředního razítka:	Podpis a otisk úředního razítka:	Podpis a otisk razítka:
Datum vydání:		
Datum nabytí účinnosti:		

ZMĚNA Č.3 ÚP MYDLOVARY

POŘIZOVATEL	Magistrát města České Budějovice - Odbor územního plánování			
OBJEDNATEL	Obec Mydlovary			
ZPRACOVATEL	smrkarch s.r.o., Komenského 199/35, 370 01 České Budějovice			
FORMÁT:	2xA4	MĚŘÍTKO:	1:50 000	STUPEŇ:
DATUM:	06/2026	PARÉ:		
NÁZEV VÝKRESU:	VÝKRES ŠIRŠÍCH VZTAHŮ			ČÍSLO VÝKRESU: II.2