Seznam dotčených pozemků v k.ú. Boršov nad Vltavou [608025]

KN	LV	Vlastník	Druh pozemku	Způsob využití	Pozn.
13	1	Obec Boršov nad Vltavou, Obecní 52, 37382 Boršov nad Vltavou	Ostatní plocha	Ostatní komunikace	
764/7	190	Jihočeský kraj, U Zimního stadionu 1952/2, České Budějovice 7, 37001 České Budějovice Správa a údržba silnic Jihočeského kraje, Nemanická 2133/10, České Budějovice 3, 37010 České Budějovice	Ostatní plocha	Silnice	

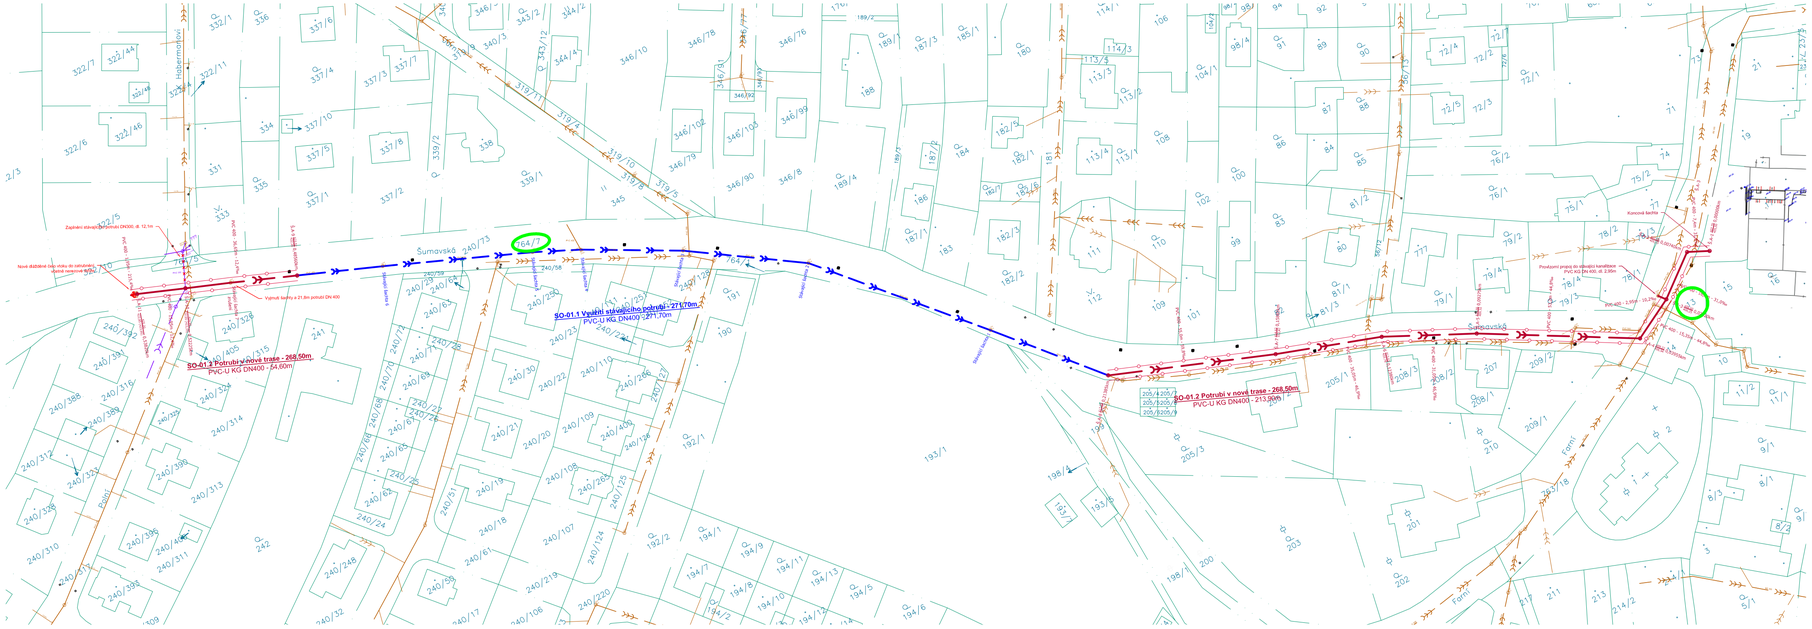

LEGENDA:

INŽENÝRSKÉ SÍTĚ - NAVHOVANÉ

- SO-01.1 Využití potrubí v původní trase
- SO-01.2 Potrubí v nové trase
- Ochranné pásmo nového potrubí

INŽENÝRSKÉ SÍTĚ - STÁVAJÍCÍ

- Stávající jednotná kanalizace
- Stávající dešťová kanalizace

OSTATNÍ

- 196/25 — Pozemek v KN
- 196/25 — Pozemek dotčený stavbou
- Hranice KN

Digitálně podepsal Ing. Petr Kohoutek
DN: c=CZ, 2.5.4.97=NTRCZ-45770743, o=Česká komora autorizovaných inženýrů a techniků činných ve výstavbě, ou=Elektronické autorizační razítko, ou=0102388, cn=Ing. Petr Kohoutek, sn=Kohoutek, givenName=Petr, serialNumber=PB30099, title=IV00
Datum: 2026.03.10 13:15:10 +01'00'

VAK projekt s.r.o.
Kněžskodvorská 2544, 370 04 České Budějovice 3
Email.: vakprojekt@vakprojekt.cz, www.vakprojekt.cz

ZODPOV. PROJEKTANT ING. PETR KOHOUTEK	VYPRACOVAL ING. VÁCLAV PODLAHA	KOPIE ČÍSLO
OKRES: České Budějovice (Jihočeský Kraj)		STUPEŇ PROJEKTU
MÍSTO STAVBY: k.ú. Boršov nad Vltavou [608025]		PROJEKTOVÁ DOKUMENTACE PRO POVOLENÍ A PROVÁDĚNÍ STAVBY
INVESTOR: Obec Boršov nad Vltavou, Obecní 52, 373 82 Boršov n. Vlt.		DATUM PROJEKTU: IX./2025
NÁZEV AKCE: **Boršov nad Vltavou, Šumavská ul. - dešťová kanalizace**		FORMÁT VÝKRESU: 7xA4
STAVEBNÍ OBJEKT: -		MĚŘÍTKO: 1:1000
OBSAH VÝKRESU: **Katastrální situační výkres**		Č. VÝKRESU: C.2