


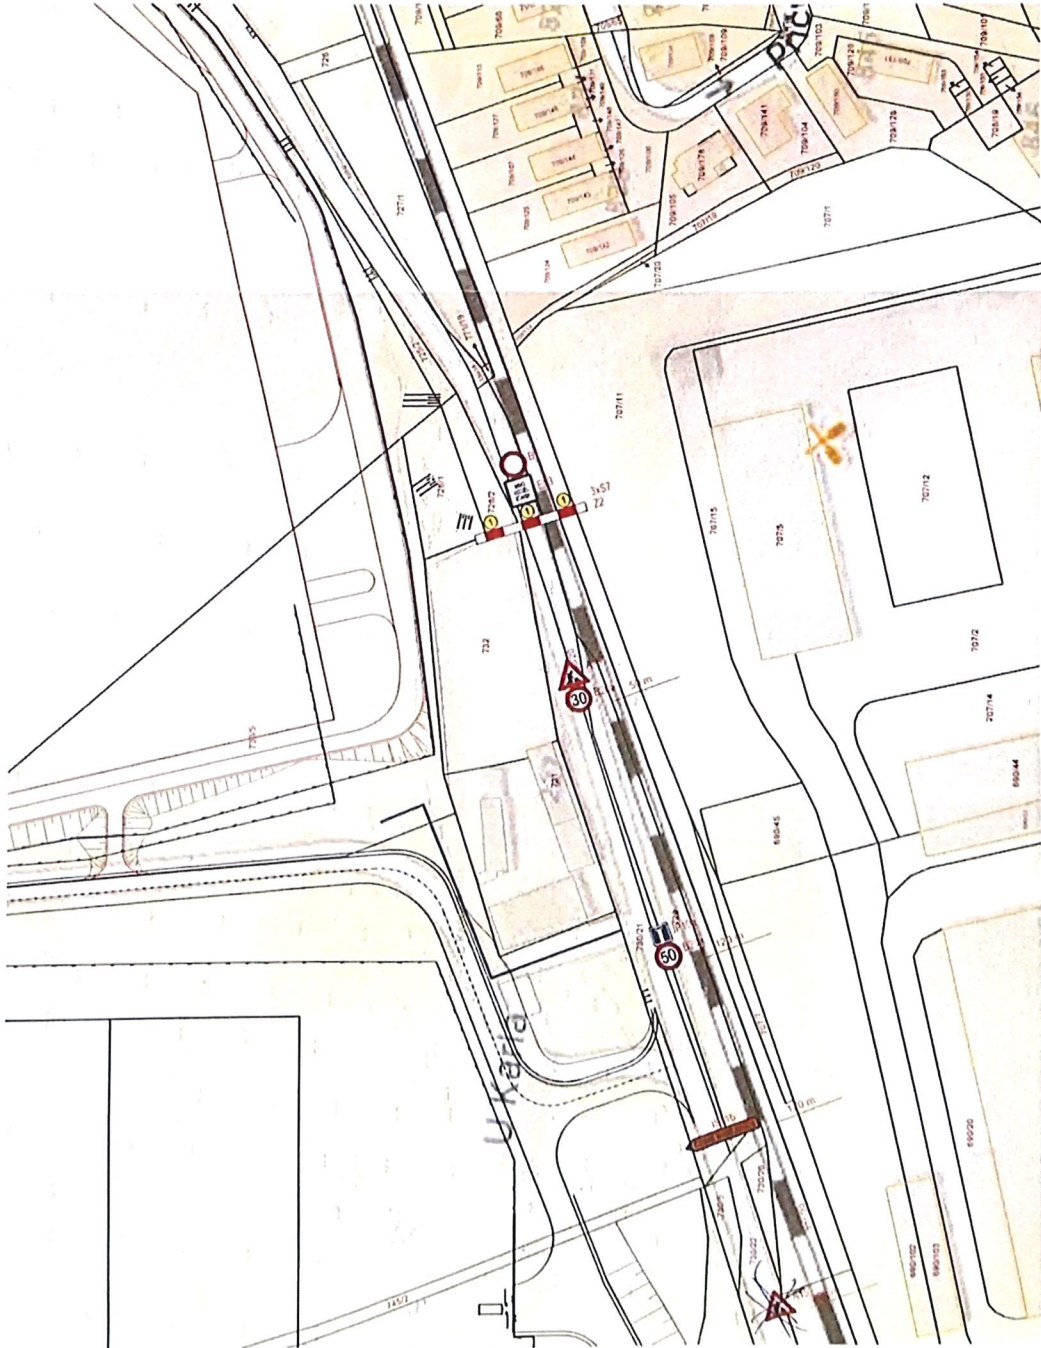


LEGENDA:

-  A15 Nově povolované DZ v rámci DIO
-  Plánovaná stavba
-  Stavající stavby



10-04-2024

POLICIE ČESKÉ REPUBLIKY
 KRAJSKÉ ŘEDITELSTVÍ POLICIE
 JIHOČESKÉHO KRAJE
 ÚZEMNÍ ODBOR ČESKÉ BUDĚJOVIC
 DOPRAVNÍ INSPEKTORÁT
 POSTOVNÍ PŘÍHRÁDKA 125
 371 05 ČESKÉ BUDĚJOVIC

Č.j. KRPC- 9-216 10J-2024-020106
 82 - 12 800
 Ing. A. Bělá






INVESTOR/ CLIENT	ČSÚ Logistika, s.r.o. Česká Lhota 113 110 00 Praha 1 - Nové Město IČO: 097 63 295
GENERALNI PROJEKTANT/ GENERAL DESIGNER	ROTAGROUP s.r.o. Na Nivách 95/2 141 00 Praha 4 - Měche IČO: 279 67 344
ZPRACOVATEL PROJEKTOVÉ ČÁSTI/ AUTHOR OF DESIGN SECTION	ROTAGROUP s.r.o. Na Nivách 95/2 141 00 Praha 4 - Měche IČO: 279 67 344
ZODP. PROJEKTANT/ HIP	KRESLILU
AUTHORIZED DESIGNER	DESIGNER
ING. JAKUB BERÁNEK	ING. TOMÁŠ CRKVA
KRAJ	JIHOČESKÝ KRAJ, k.ú. Boršov nad Vltavou [608 025]
REGION	JIHOČESKÝ REGION, c.ú. Boršov nad Vltavou [608 025]
AKCE / PROJECT	
FORMÁT/ FORMAT	2 x A4
MĚŘÍTKO/ SCALE	1:1500
DATUM/ DATE	03/2024
INDEX	
ČÁST DOKUM./ PART	STUPĚN PD/ LEVEL
C.VYKR./ NUMBER	PARÉ/ SET
OBSAH / CONTENT	
DOPRAVNĚ INŽENÝRSKÉ OPATŘENÍ	
SITUACE STAVBY - I. ČÁST	
02	

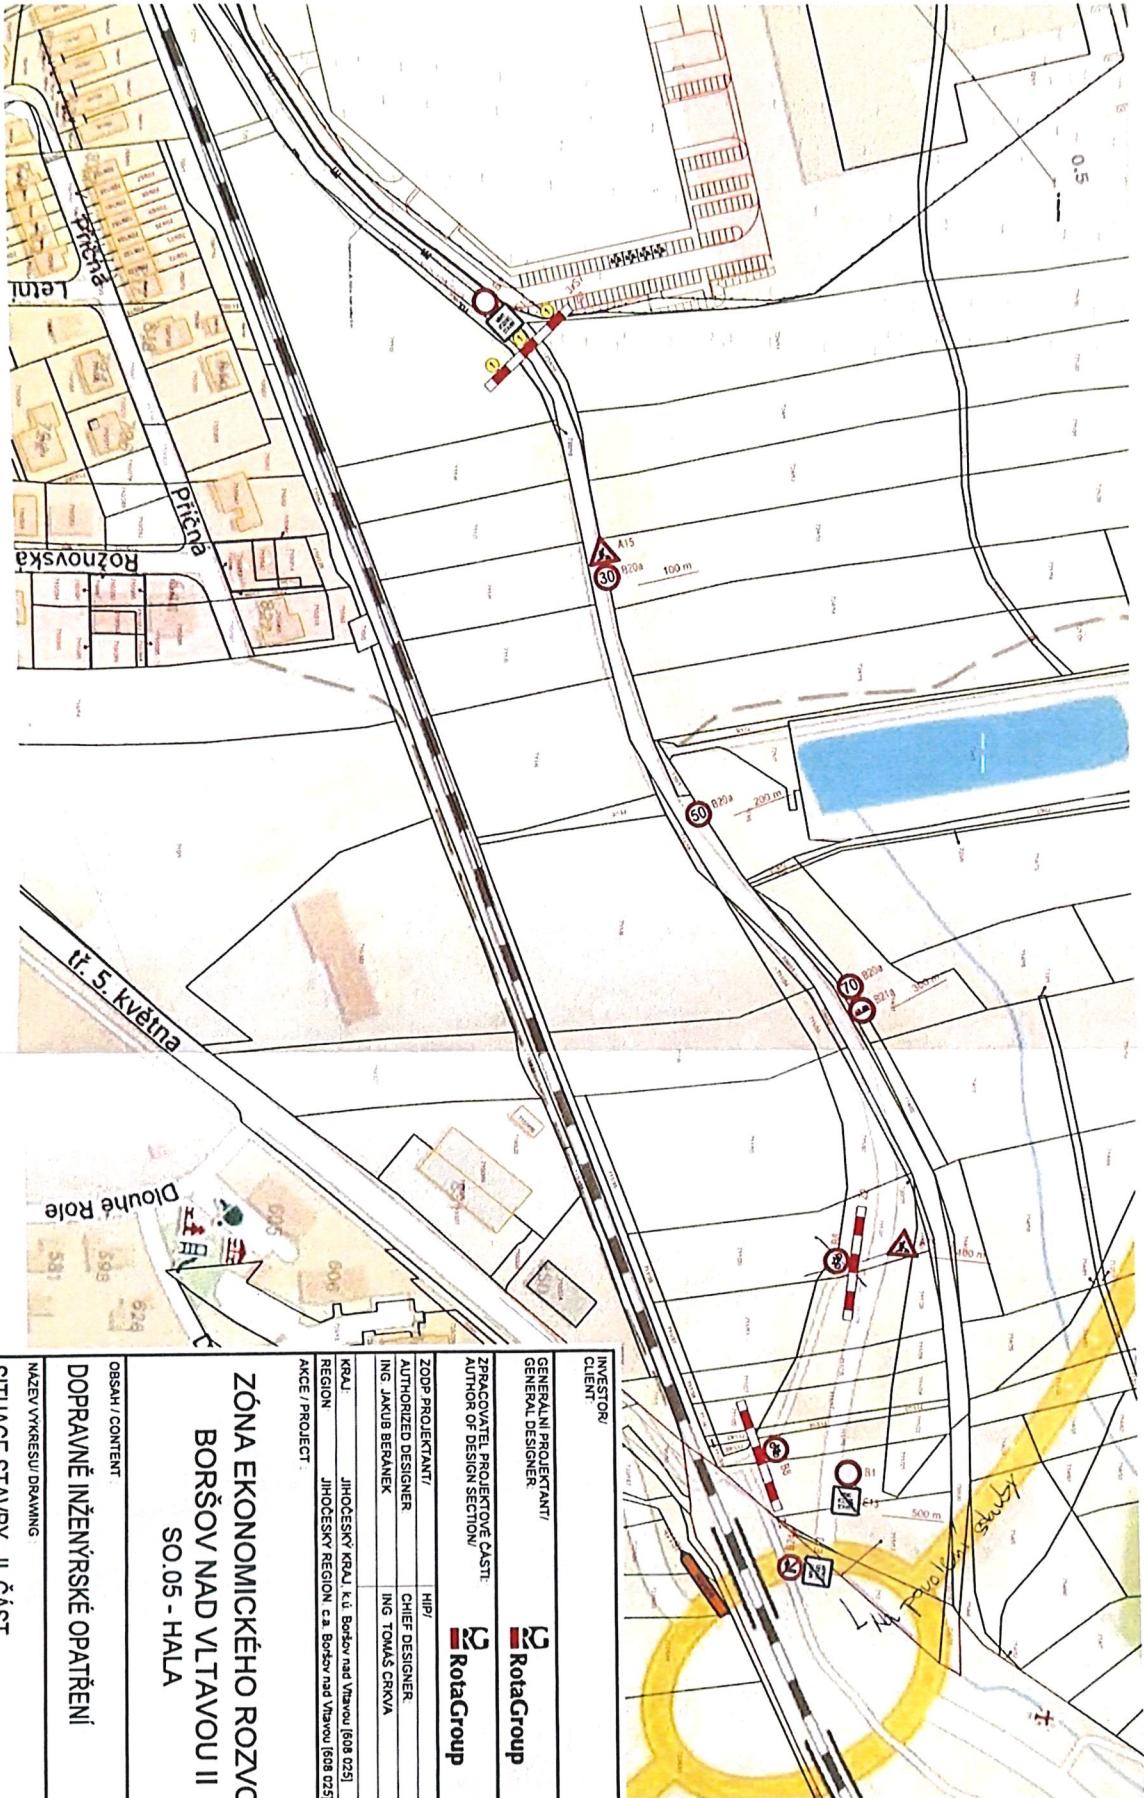
ZÓNA EKONOMICKÉHO ROZVOJE BORŠOV NAD VLTAVOU II SO.05 - HALA



1:0 - 01 - 2024

POLICIE ČESKÉ REPUBLIKY
KRAJSKÉ ŘEDITELSTVÍ POLICIE
JIHOČESKÝ KRAJ
ÚJEMNÍ ODDĚLENÍ
DPRŮVÁŘI MĚSTSKÉ BUDOVOVIC
POSTOVNÍ STANICE 125
571 05 ČESKÉ BUDOVOVIC

LEGENDA:

-  A15 Nové povolenané DZ v rámci DIO
-  Plánovaná stavba
-  Stávající stavby



INVESTOR/ CLIENT	ČKA LIDOVÉ Vlastavské náměstí 213/2A7 110 00 Praha 1 - Nové Město IČO: 097 63 258
GENERALNÍ PROJEKTANT/ GENERAL DESIGNER	 RotaGroup s.r.l. Na Nivě 954/2 141 00 Praha 4 - Mladá IČO: 279 67 244
ZPRACOVATEL PROJEKTOVÉ ČÁSTI/ AUTHOR OF DESIGN SECTION	 RotaGroup s.r.l. Na Nivě 954/2 141 00 Praha 4 - Mladá IČO: 279 67 244
ZODP. PROJEKTANT/ AUTHORIZED DESIGNER	HIP/ CHIEF DESIGNER
ING. JAKUB BERANEK	ING. TOMÁŠ CHRVA
KRAJ	JIHOČESKÝ KRAJ, k.ú. Boršov nad Vltavou (608 025)
REGION	JIHOČESKÝ REGION, c.ú. Boršov nad Vltavou (608 025)
AKCE / PROJECT	
REGION	JIHOČESKÝ REGION, c.ú. Boršov nad Vltavou (608 025)
FORMÁT/ FORMAT	2 x A4
MĚŘÍTKO/ SCALE	1:1500
DATAUM/ DATE	03/2024
INDEX	
OBSAH / CONTENT	ČÁST DOKUM. PART
DOPRAVNĚ INŽENÝRSKÉ OPATŘENÍ	STUPEŇ PO LEVEL
MAKROVÝKRESU / DRAWING	
SITUACE STAVBY - II. ČÁST	ČYKNS/ NUMBER 03
	PARSE SET