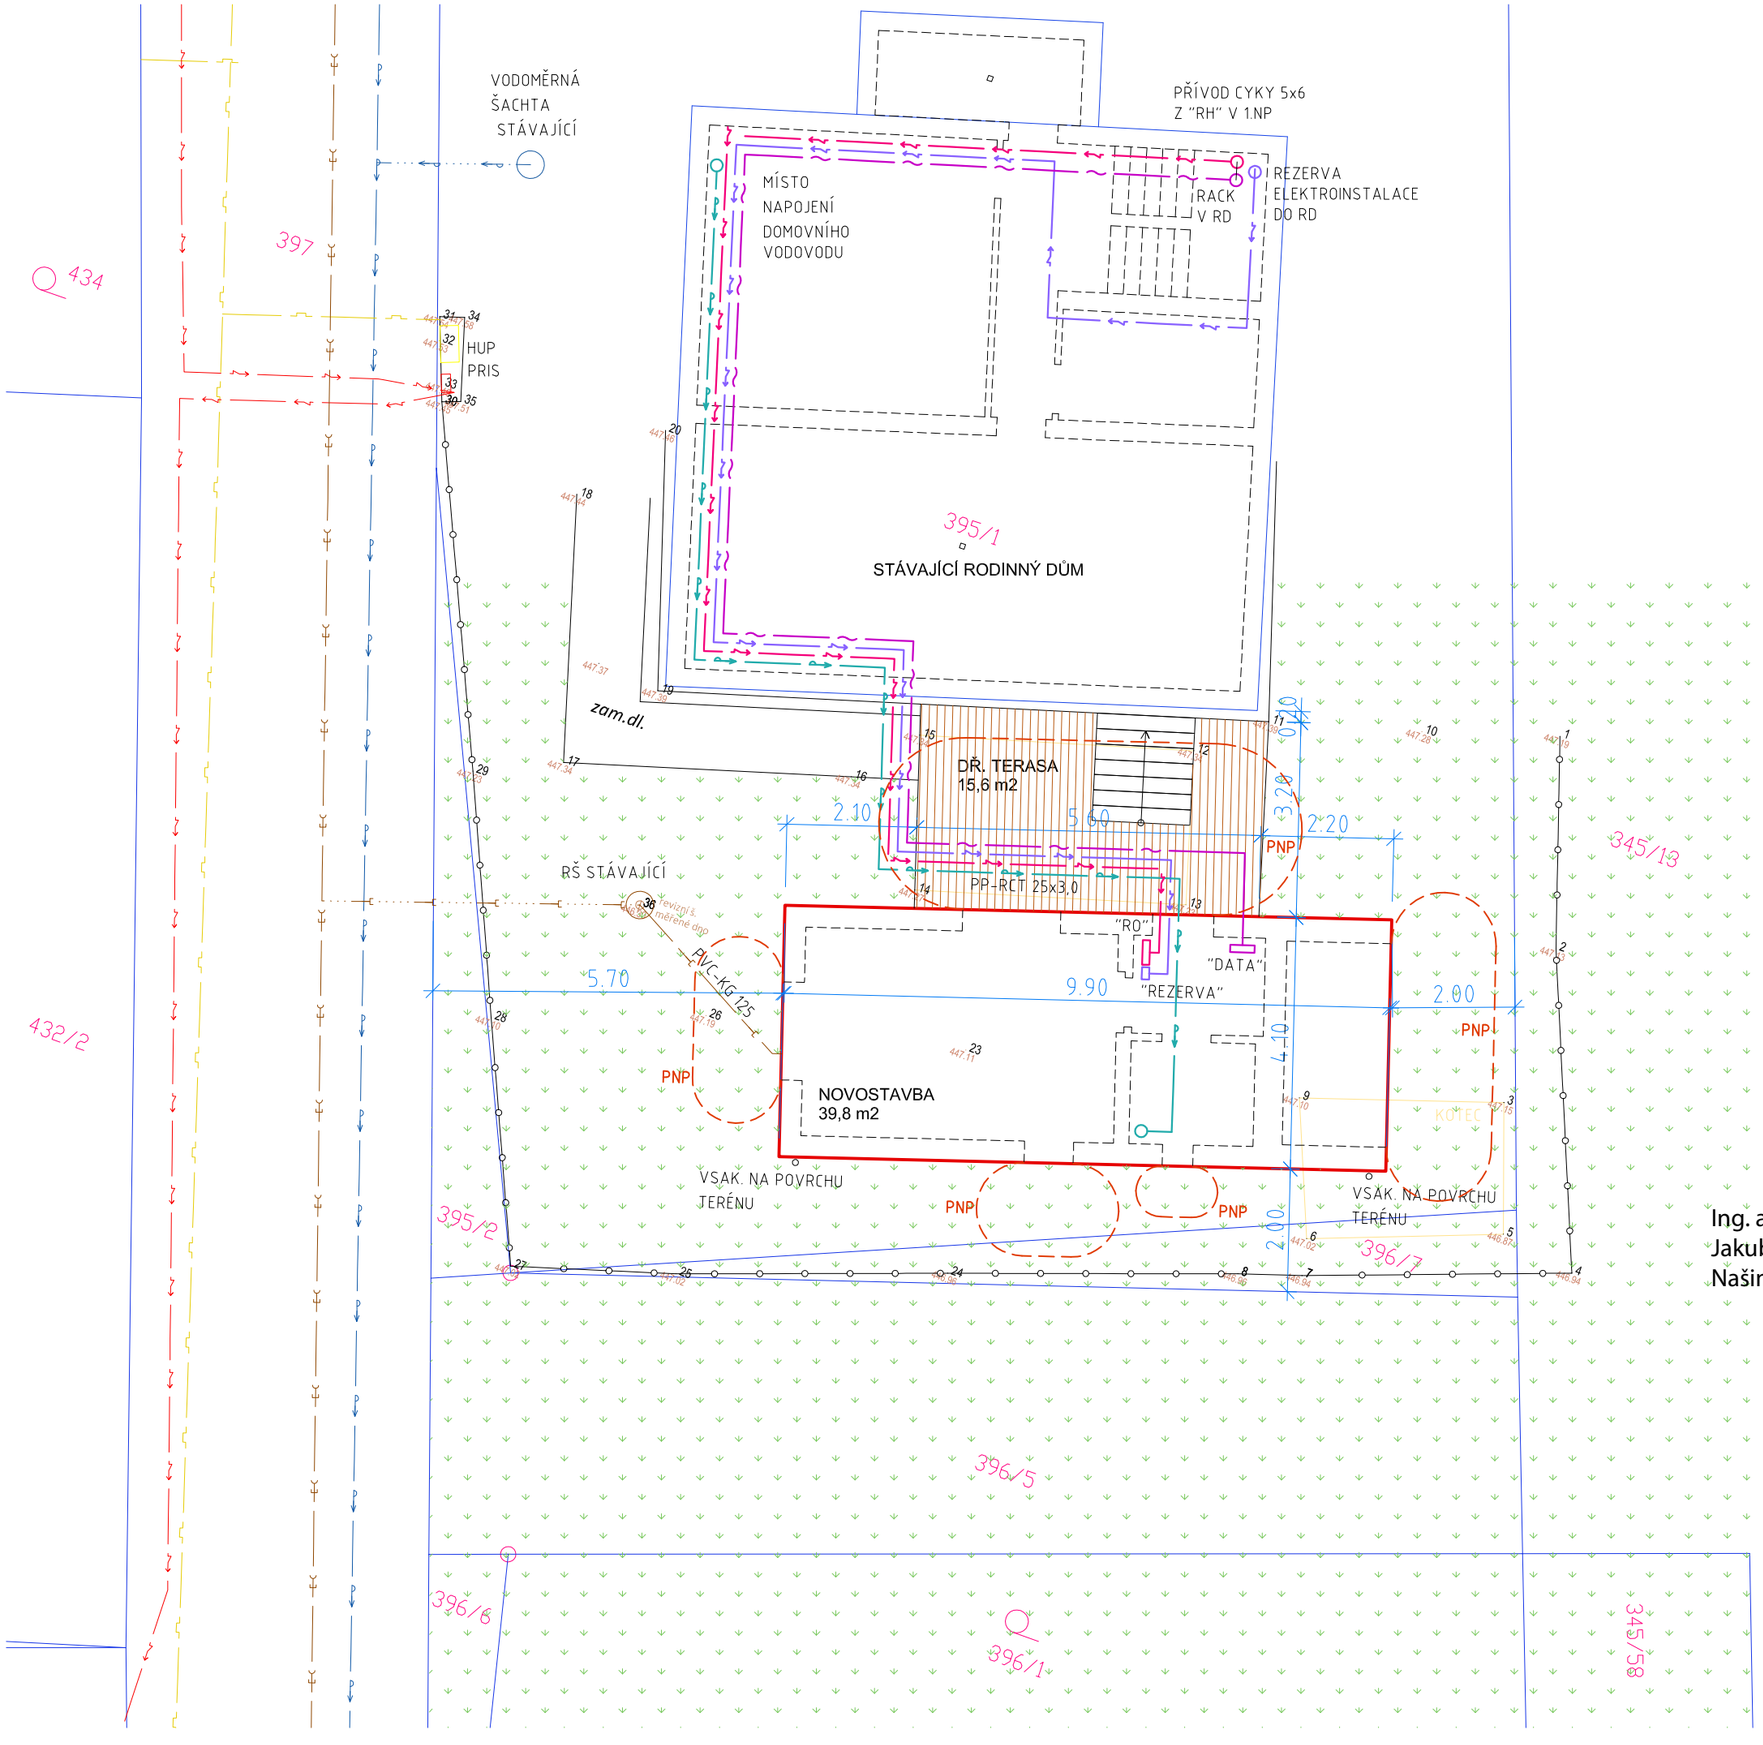


LEGENDA:

- HRANICE POZEMKŮ KN
- ODSTRANĚNÝ OBJEKT
- OPLOCENÍ
- OBRYS NOVÝCH BUDOV
- BETONOVÁ DLAŽBA ZÁMKOVÁ
- DŘEVĚNÁ TERASA
- TRAVNATÁ PLOCHA
- POŽÁRNĚ NEBEZPEČNÝ PROSTOR
- KANALIZACE JEDNOTNÁ
- KANALIZACE JEDNOTNÁ PŘÍPOJKY
- KANALIZACE SPLAŠKOVÁ DOMOVNÍ
- KANALIZACE SPLAŠKOVÁ DOMOVNÍ - NOVÁ
- VODOVODNÍ ŘAD ČEVAK
- VODOVODNÍ PŘÍPOJKA
- VODOVOD DOMOVNÍ
- VODOVOD DOMOVNÍ - NOVÝ
- NTL PLYNOVOD GAS DISTRIBUTION
- ELEKTŘINA NN EGD
- ELEKTŘINA NN DOMOVNÍ ROZVOD
- ELEKTŘINA NN DOMOVNÍ ROZVOD - REZERVA
- TELEKOMUNIKAČNÍ KABEL METALICKÝ
- DATOVÝ KABEL DOMOVNÍ ROZVOD

S

Ing. arch. Jakub Našinec

Digitálně podepsal Ing. arch. Jakub Našinec
Datum: 2026.06.16 17:25:55 +02'00'

Souř. systém: JTSK

akce

PŘÍSTAVBA č.p. 72, NOVÁ VES

stavebník

Martina Bártová, Jan Bárta, č. p. 72, 37315 Nová Ves

část PD

C - SITUAČNÍ VÝKRESY

odpovědný projektant
Ing. arch. Jakub Našinec
K. Lávičky 978/5, 37007 České Budějovice
tel: 608 176 870, jakub@nasinec.space

vypracoval
Jakub Našinec
-

místo stavby	Nová Ves
č. parcelní	kat. území
395/1	Nová Ves u Č. Budějovic (702111)
stupeň PD	číslo paré
DPZ, DPS	
datum	04/2026
měřítko	1: 100

název výkresu	č. výkresu
SITUACE KOORDINAČNÍ	C.3