


LEGENDA:

- nové kabelové vedení/NN
- nové hlavní domovní vedení / stávořič/kabelové vedení NN
- ochranné pásmo projektovaného kabelového vedení/NN

POZN.:
 1) Ochranné pásmo kabelu NN čirým na obě strany od kabelu.
 2) Kótovano na střed kabelové trasy.

VYPRACOVAL	Vít Hamřík	ZOD. PROJEKTANTI	Ing. Milán Mašek
ZHOTOVITEL PD	MAŠEK ELEKTRO s.r.o.	OKRES	České Budějovice
KRAL	Jihočeský		
KATASTR. ÚZEMÍ	Doudleby		
MÍSTO STAVBY	Stráňany, část obce Doudleby		
STAVEBNÍK	EG.D, a.s.	Lidická 1873/36, 602 00 Brno	
NÁZEV STAVBY	Doudleby parcela 445/18 - kabel NN		
NÁZEV VÝKRESU	Katastrální situční výkres		
		MAŠEK ELEKTRO s.r.o.	
		Průmyslová 808/II	
		Štefánikova 279 39 Libov	
		Č. ZAKÁZKY: CB-075-1/22	
		eg.d	
		Č. STAVBY: 1030080127	
		DATAUM: 11/2023	
		FORMÁT: 2x44	
		STUPĚN PD: DUR	
		MĚŘÍTKO: 1:500	
		Č. VÝKRESU: C2.d	



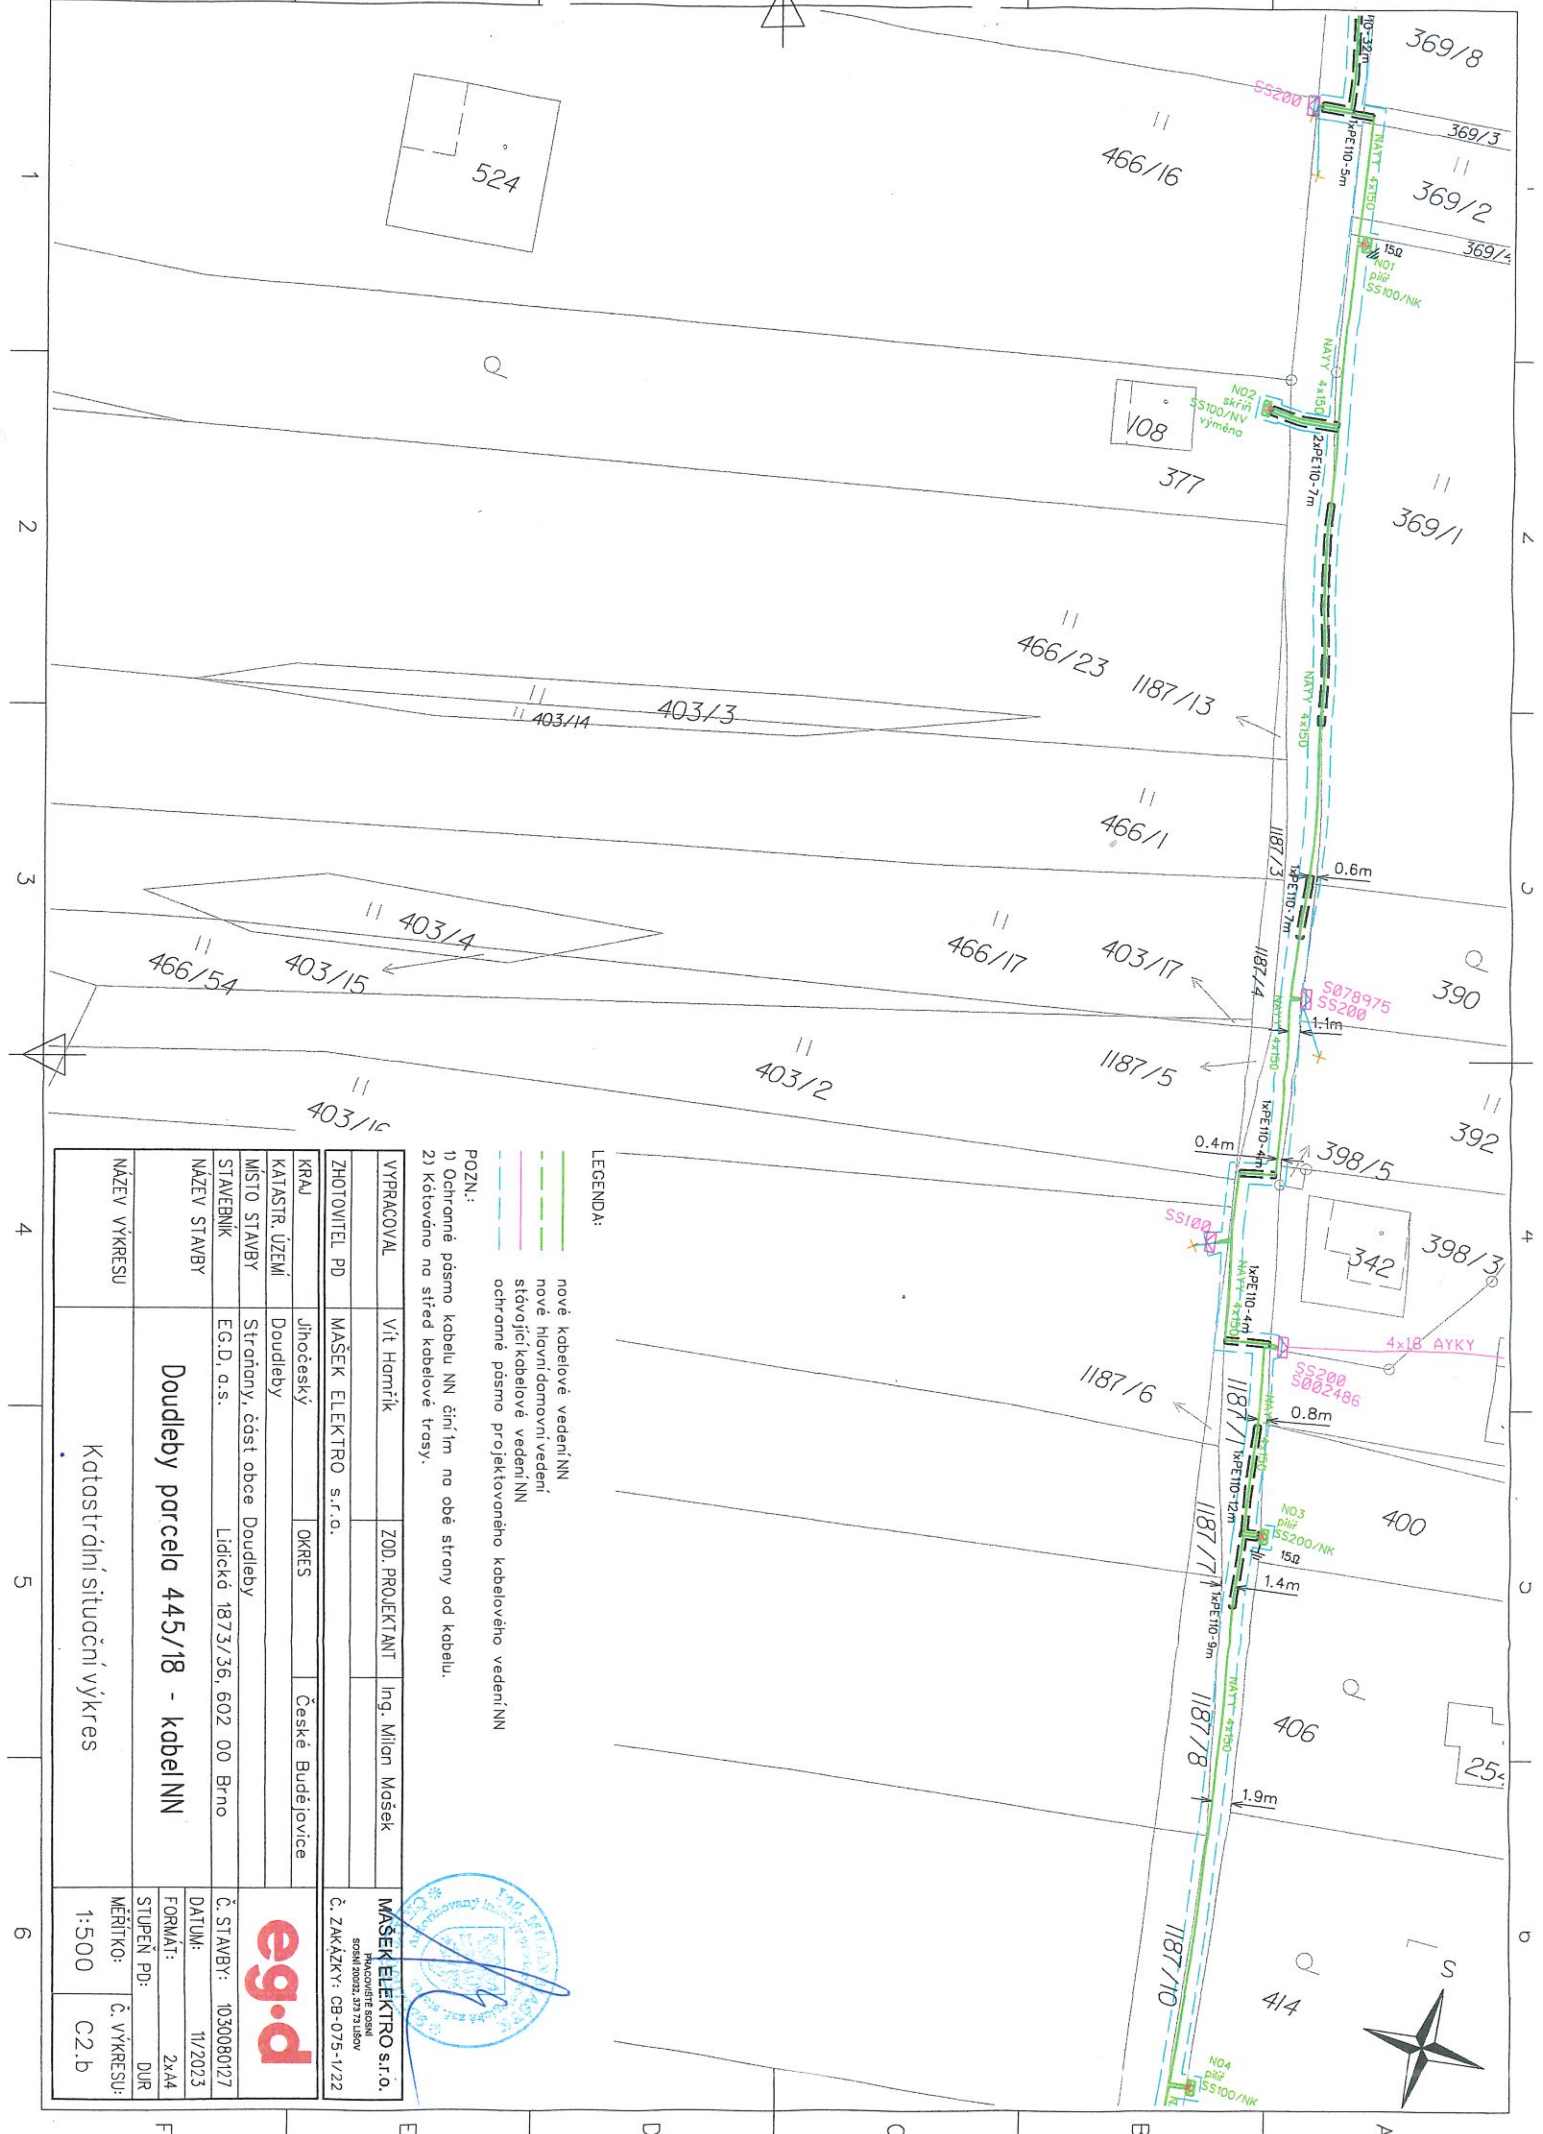

LEGENDA:

- nové kabelové vedení/NN
- nové hlavní domovní vedení
- stávající kabelové vedení/NN
- ochranné pásmo projekovaného kabelového vedení/NN

POZN.:

- 1) Ochranné pásmo kabelu NN číťím na obě strany od kabelu.
- 2) Kótováno na střed kabelové trasy.

VYPRACOVAL	Vít Horníček	ZOD. PROJEKTANT	Ing. Milan Mošek
ZHOTOVITEL PD	MÁŠEK ELEKTRO s.r.o.		
KRAJ	Jihočeský	OKRES	České Budějovice
KATASTR. ÚZEMÍ	Doudleby		
MÍSTO STAVBY	Stranany, část obce Doudleby		
STAVEBNÍK	EG.D. a.s.	Lidická 1873/36, 602 00 Brno	
NAZEV STAVBY	Doudleby parcela 445/18 - kabel/NN		
NAZEV VÝKRESU	Katastrální situací výkres		
		Č. STAVBY:	1030080127
		DATAUM:	11/2023
		FORMÁT:	2x44
		STUPĚN PD:	DUR
		MĚŘÍTKO:	1:500
		Č. VÝKRESU:	C2.b



MÁŠEK ELEKTRO s.r.o.
PRACOVNÍ ŘEŠENÍ
SOŠM 80024, 373 71 LIBUŠ
 Č. ZAKÁZKY: CB-075-1/22





LEGENDA:

- nové kabelové vedení NN
- - - nové hlavní domovní vedení
- · - · - stávající kabelové vedení NN
- - - ochranné pásmo projektovaného kabelového vedení NN

POZN.:
 1) Ochranné pásmo kabelu NN čířím na obě strany od kabelu.
 2) Kótováno na střed kabelové trasy.

VYPRACOVAL	Vít Horník	ZOD. PROJEKTANT	Ing. Milon Mošek	MAŠEK ELEKTRO s.r.o.	PRACOVNÍ SOŠNA SOSNÁ 20002, JIB 73 150V Č. ZAKÁZKY: CB-075-1/222
ZHOITOVITEL PD	MAŠEK ELEKTRO s.r.o.	OKRES	České Budějovice		
KRAJ	Jihočeský				
KATASTR. ÚZEMÍ	Doudleby				
MÍSTO STAVBY	Stronany, část obce Doudleby				
STAVEBNÍK	EG.D. a.s.	Lidická 1873/36, 602 00 Brno			
NAZEV STAVBY	Doudleby parcela 445/18 - kabel NN				
NAZEV VÝKRESU	Katastrální situační výkres				
MĚŘITKO:	1:500	Č. VÝKRESU:	C2.c		

