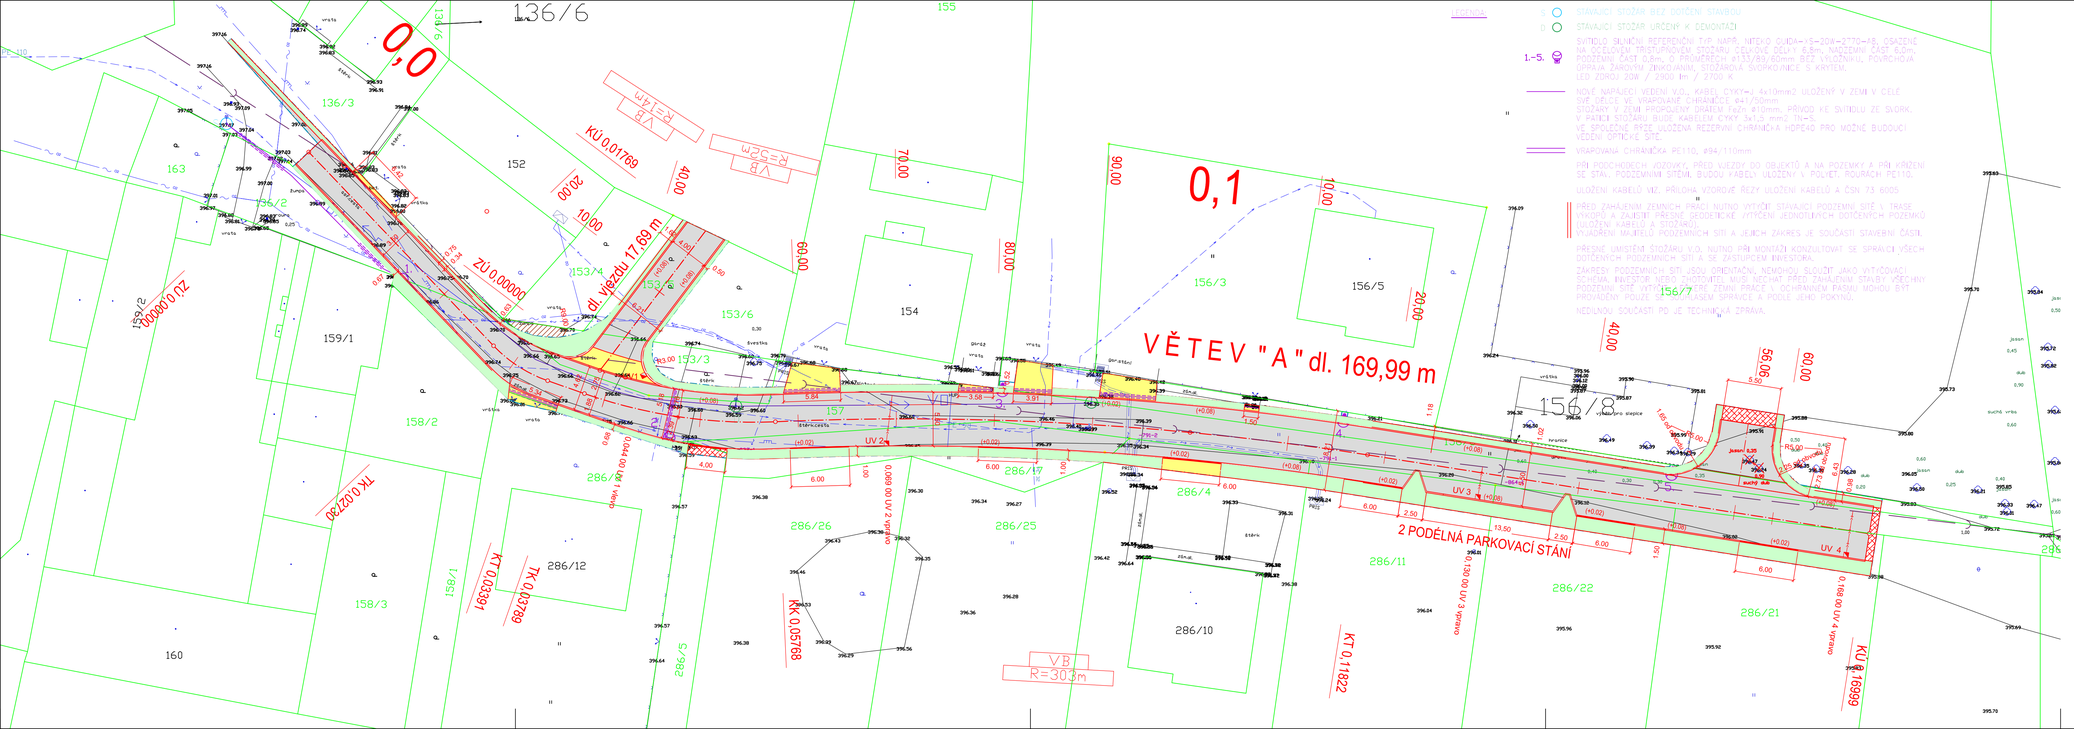

LEGENDA:

- STÁVAJÍCÍ STAV
- HRANICE POZEMKOVÝCH PARCEL KN
- 983/1 ČÍSLA POZEMKOVÝCH PARCEL KN

S - JTSK, SPV

STÁVAJÍCÍ INŽENÝRSKÉ SÍTĚ

PODZEMNÍ VEDENÍ NN	EG.D,a.s.	
PLYNOVOD STL	EG.D, a.s.	
METALICKÝ SDĚLOVACÍ KABEL	CETIN a.s.	
VODOVOD	ČEVAK	
VODOVOD přípojky	ČEVAK	
KANALIZACE	ČEVAK	
VEŘEJNÉ OSVĚTLENÍ	OBEC DÍVČICE	

NÁVRH:

- NOVÝ STAV
- OBVOD STAVBY
- VOZOVKA - ASFALTOVÝ POVRCH
- VJEZDY - DLAŽBA BETONOVÁ TL. 80 mm
- VAROVNÉ A SIGNÁLNÍ PÁSY - DLAŽBA BETONOVÁ PRO NEVIDOMÉ TL. 80mm
- PLOCHY ZPEVNĚNÉ ŠTĚRKODRTÍ
- VEGETAČNÍ PLOCHY
- UVOLNĚNÍ OPLOCENÉ ČÁSTI VEŘEJNÉHO POZEMKU
- UV NAVRŽENÉ ULIČNÍ VPUSTI
- PŘÍPOJKY ULIČNÍCH VPUSTÍ
- STROMY NAVRŽENÉ KE KÁCENÍ

Ing. František Stráský

Podepsal Ing. František Stráský
DN: cn=Ing. František Stráský, o=Česká komora autorizovaných inženýrů a techniků činných ve výstavbě, ou=0101254, email=strasky@ateliersis.cz
Datum: 2026.09.24 09:43:24 +02'00'

UPOZORNĚNÍ:

ZÁKRESY PODZEMNÍCH SÍTÍ JSOU ORIENTAČNÍ, NEMOHOU SLOUŽIT JAKO VYTYČOVACÍ SCHÉMA. INVESTOR MUSÍ NECHAT PŘED ZAHÁJENÍM STAVBY VŠECHNY PODZEMNÍ SÍTĚ VYTÝČIT. VEŠKERÉ ZEMNÍ PRÁCE V OCHRANNÉM PÁSMU MOHOU BÝT PROVÁDĚNY POUZE SE SOUHLASEM SPRÁVCE A PODLE JEHO POKYNŮ.

ATELIER SLUHOVSKÁ INŽENÝRSKÝCH STAVEB SIS	Ing. František Stráský - ATELIER SIS, U Mlýna 20, 370 01 České Budějovice		
	Zodp. projektant:	Ing. Stráský František	
	Vypracoval:	Ing. Stráský František	
	Kontroloval:		

Kraj:	Jihočeský	Čís. zakázky:	24010
Kat. území:	Dívčice	Arch. číslo:	24010-71
Investor:	Obec Dívčice	Datum:	04/2025 *
		Formát:	5 x A4
		Měřítko:	1:250

OPRAVA MISTNÍ KOMUNIKACE K RD DUBENEC

Stupeň: DSP/PDPS		Souprava:
KOORDINAČNÍ SITUAČNÍ VÝKRES	Část: C.	Čís. přílohy: 3.

* AKTUALIZOVÁNO 08/2026