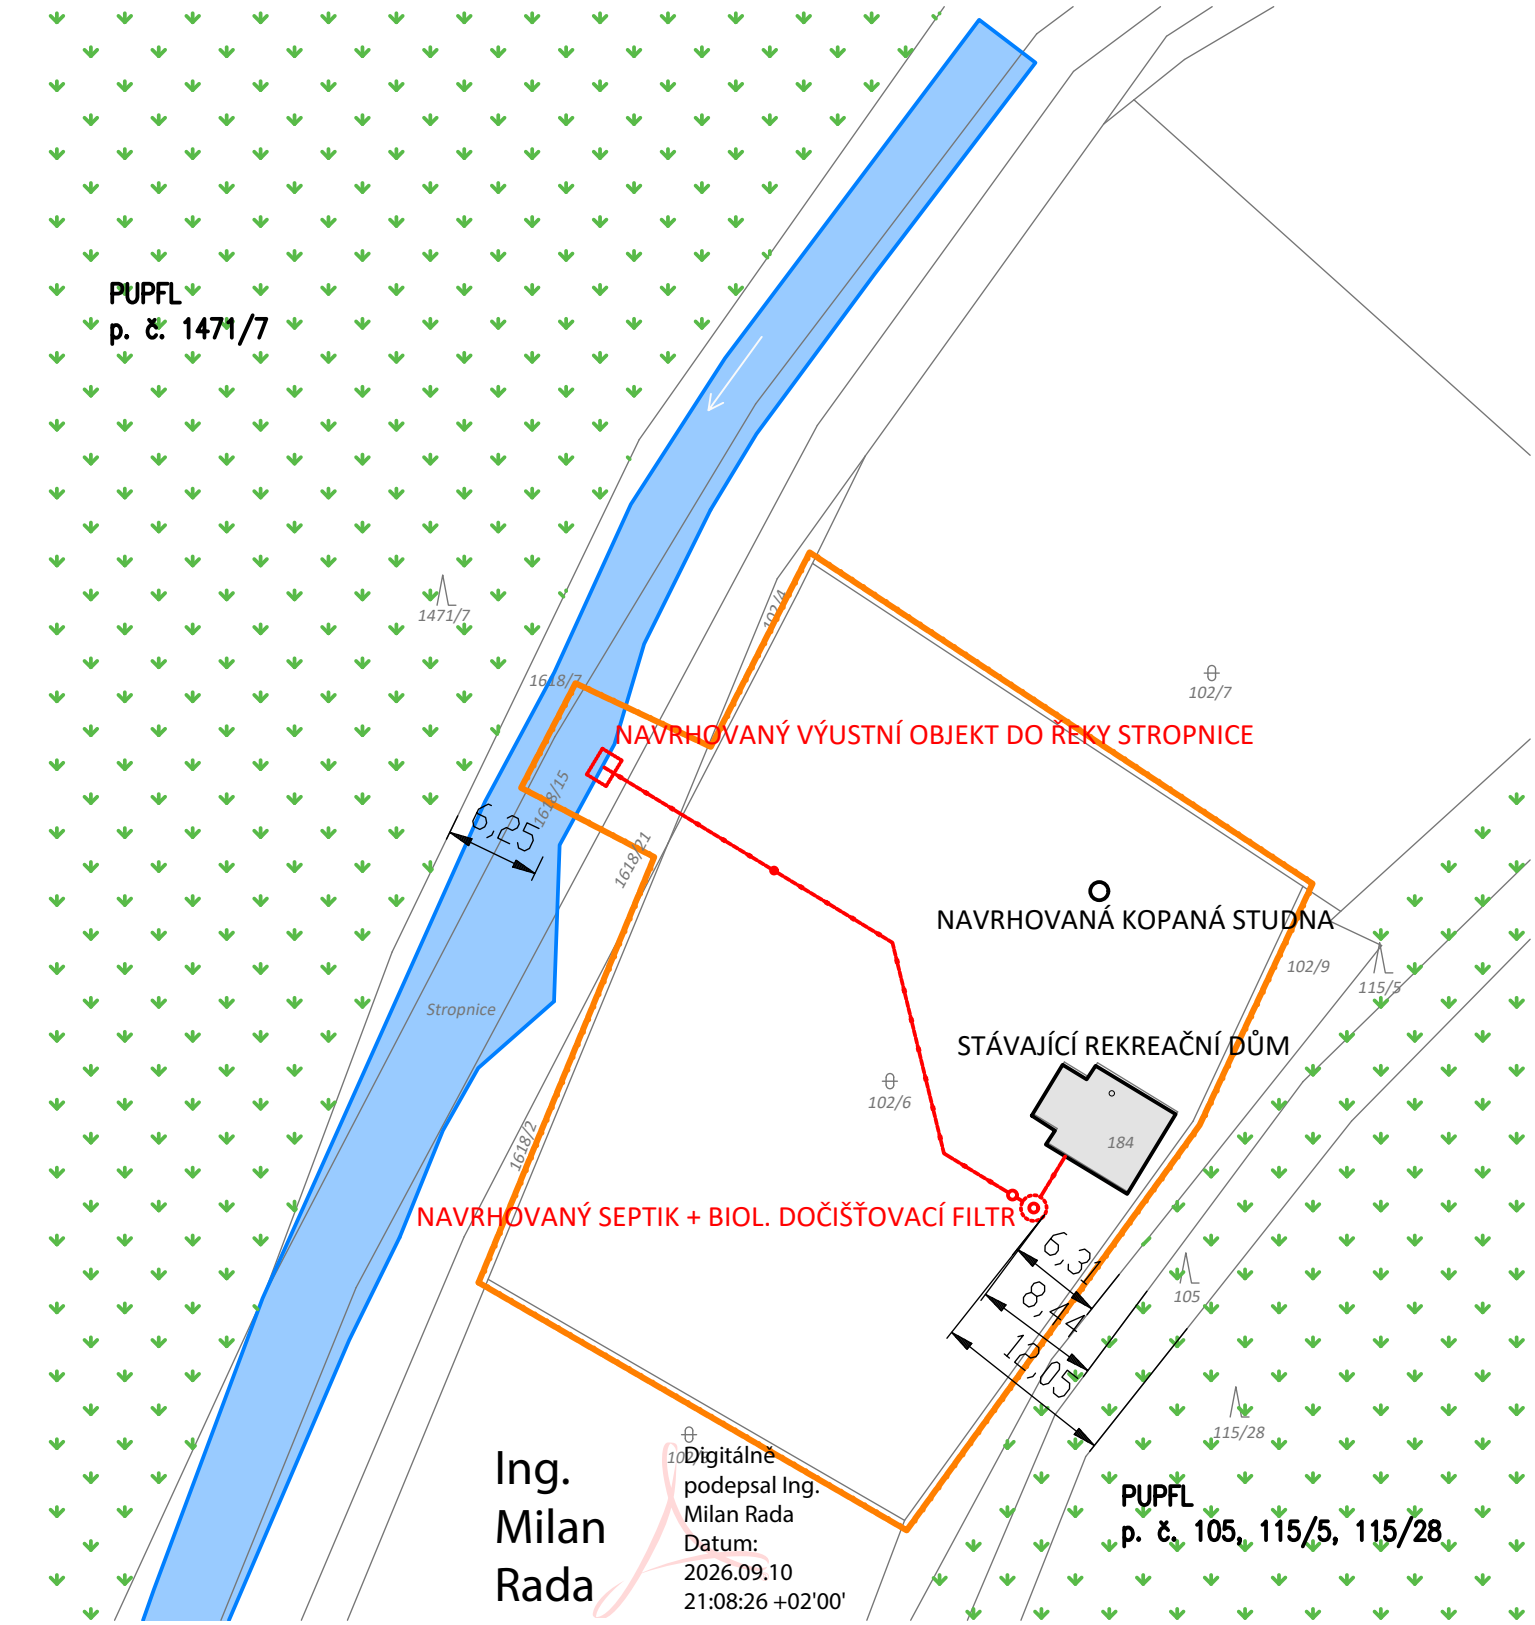

LEGENDA:

- ŘEŠENÁ OBLAST
- STÁVAJÍCÍ OBJEKTY
- NAVRHOVANÉ OBJEKTY

N

VYPRACOVAL:	KONTROLOVAL:	ZODP. PROJEKTANT:
Ing. Milan Rada	Ing. Milan Rada	Ing. Milan Rada

INVESTOR:
SJ Hon Michael a Honová Markéta
B. Smetany 1619/24, České Budějovice 3, 37001 České Budějovice

NÁZEV STAVBY A LOKALITA:
Čištění odpadních vod z rekreačního domu - č. ev. 102, 373 14 Komařice
p. č. st. 184, 102/6, k. úz. Komařice [668753], obec Komařice [535877], okres České Budějovice, Jihočeský kraj

NÁZEV VÝKRESU:
KATASTRÁLNÍ SITUAČNÍ VÝKRES

Ing. Milan Rada
V Luční 104, 391 56 Tábor 4
IČO: 10735216
+420 731 321 859
info@vodohospodar.cz

STUPEŇ PD:	DATUM:
POVOLENÍ	11/2025
FORMÁT: A4	**ČÍSLO PARÉ:**
MĚŘÍTKO: 1:500	**ČÍSLO VÝKRESU:** **C.2**