

POLICIE ČESKÉ REPUBLIKY
 KRAJSKÉ ŘEDITELSTVÍ POLICIE
 JIHOČESKÉHO KRAJE
 ÚZEMNÍ ODBOR ČESKÉ BUDĚJOVICE
 DOPRAVNÍ INSPEKTORÁT
 POŠTOVNÍ PŘÍRADKA 126
 371 05 ČESKÉ BUDĚJOVICE

2 2 - 05 - 2026

Vyřádní Policie ČR



IP 22







E 13 (1)

JANĚV
 dopravní značení
 Jan Hevšímal - JANĚV
 Chýnovská 852
 391 11 Plana nad Lužnicí

Kamenný Újezd
 přípojka sítí - MK Plavnická
 Dřevotvar - femesia a stavby s.r.o. IČ: 26071584
 Zhotovitel:

Zadavatel:
 Provozovna Plana 85
 370 01 České Budějovice
 tel: 777 227 534 www.janev.cz

Zhotovitel:
 Vpracoval: Karel Pekar
 Dne: 22.05.2026 Verze: 1
 Email: pekar@janev.cz Formát: A3 Počet listů: 1/2
 Telefon: +420 777 227 534 Poznámka: Objízdná trasa

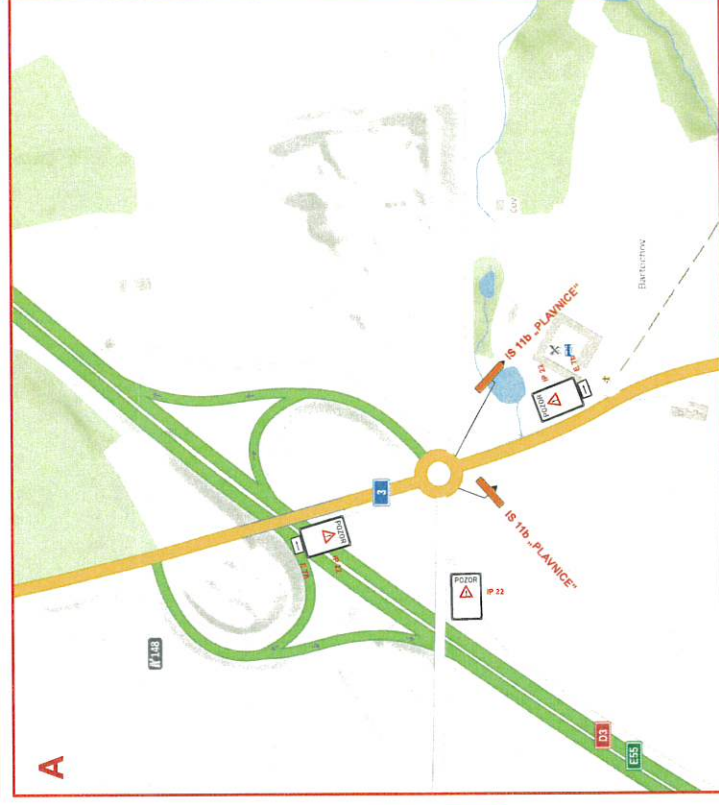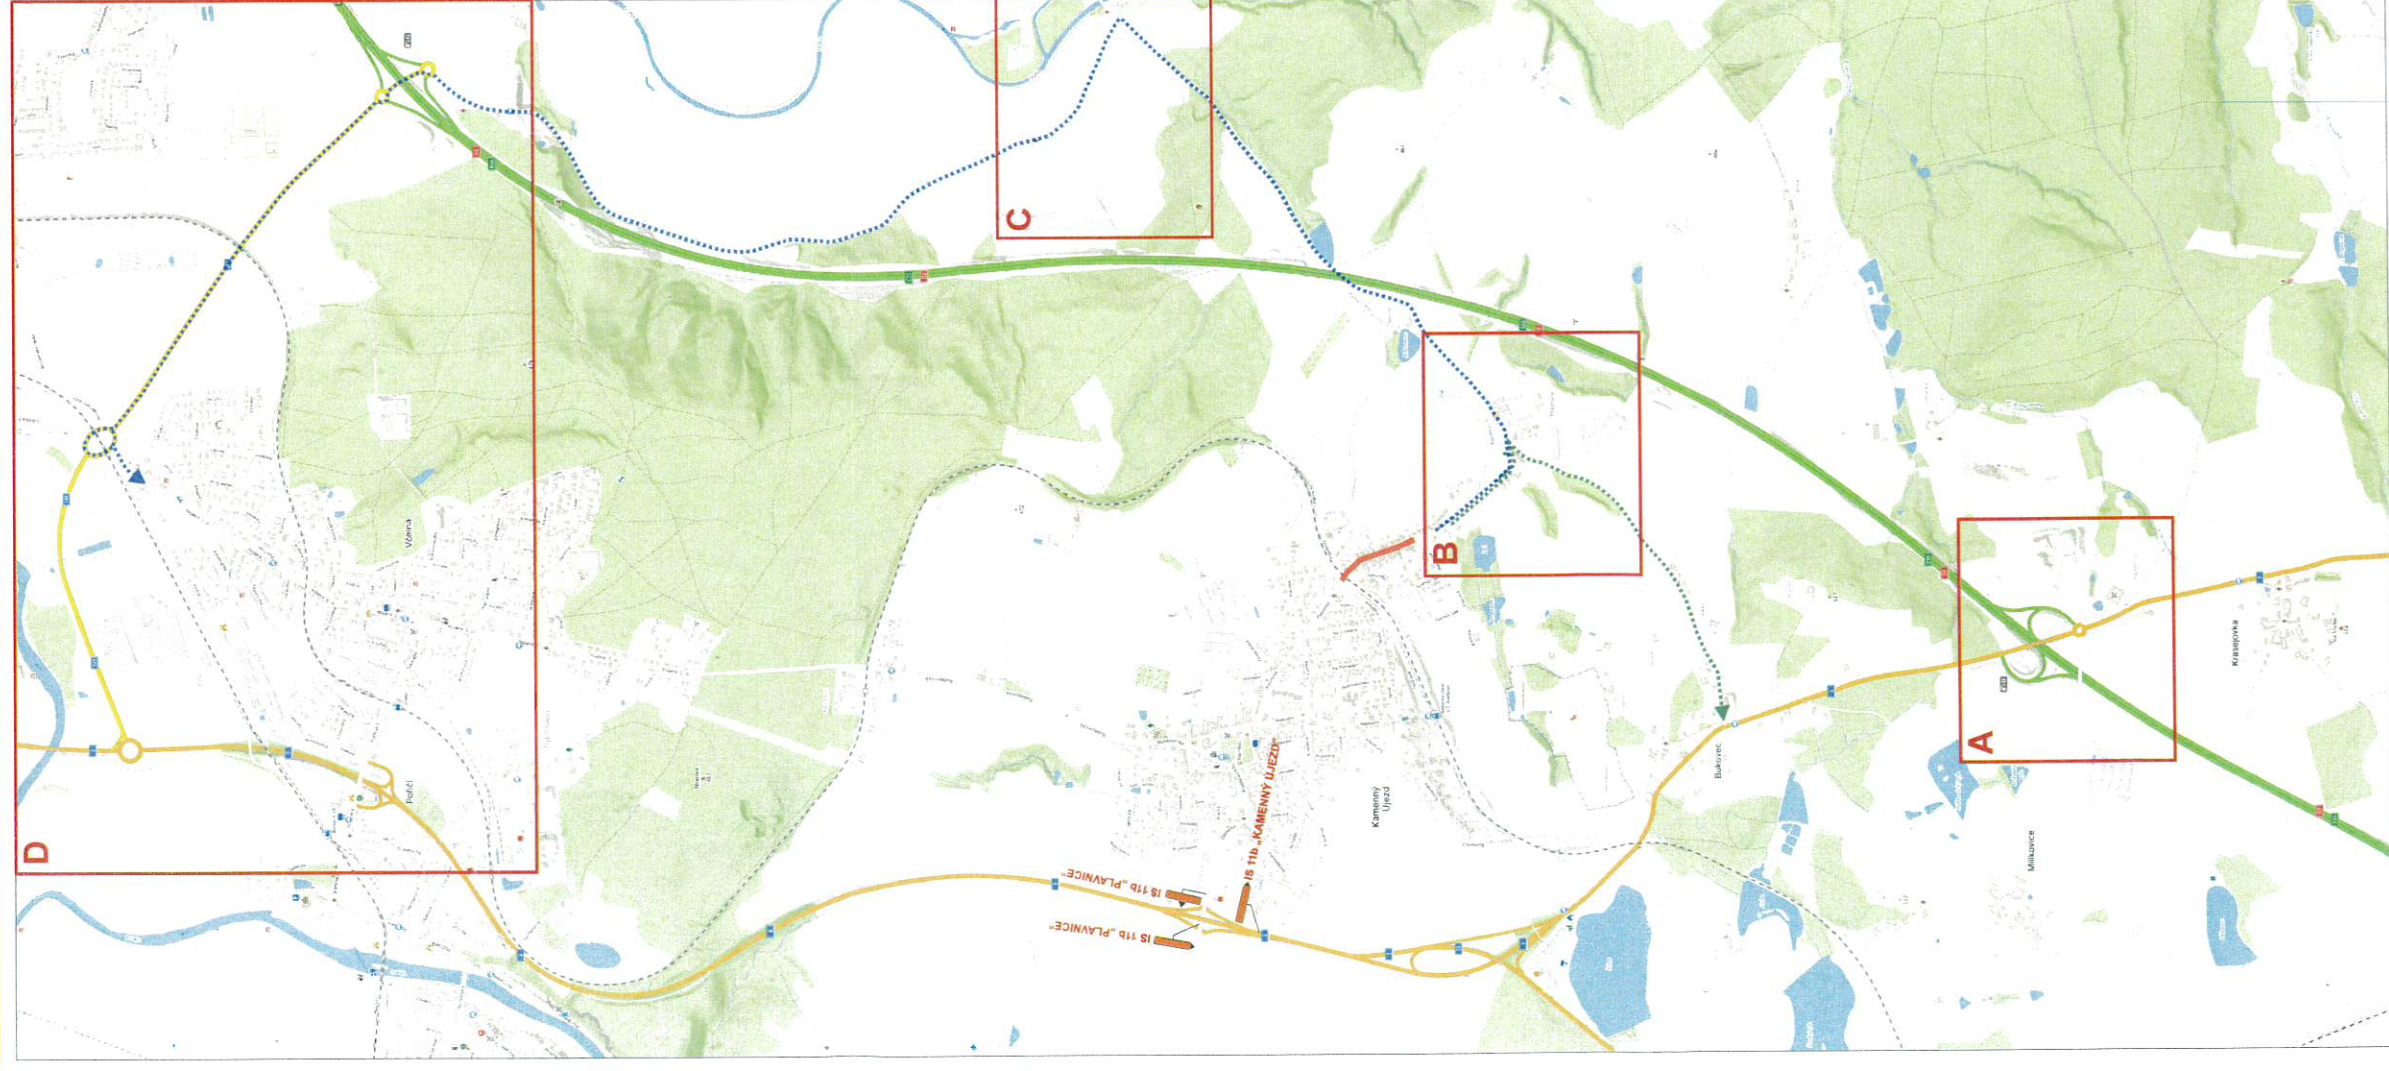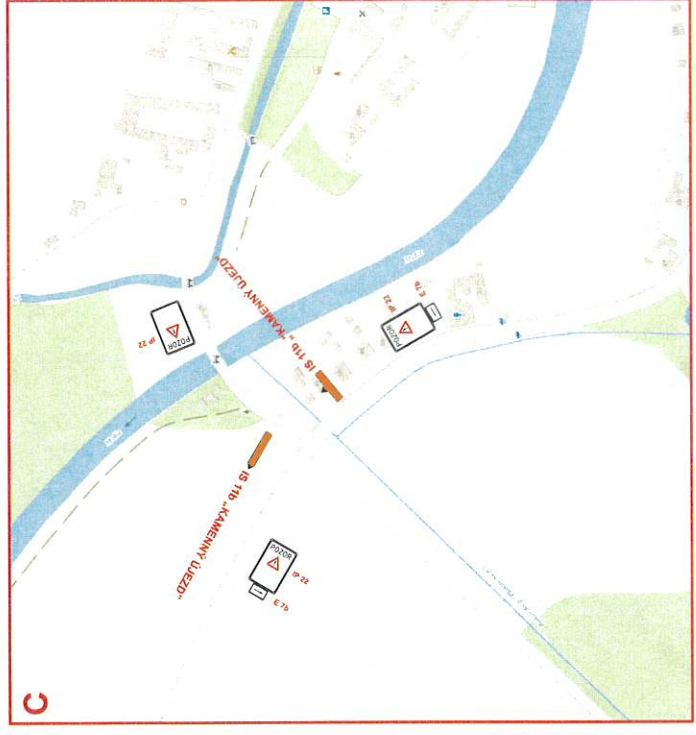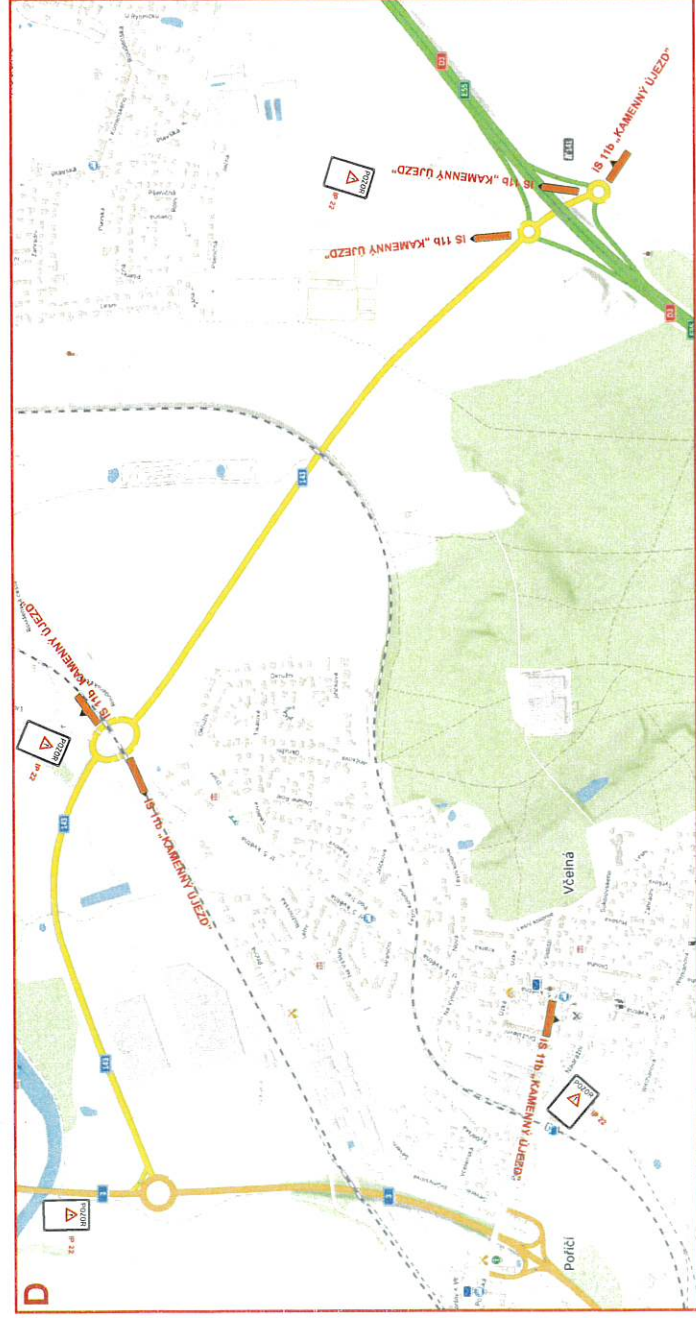

Vyjáždění Policie ČR 22-05-2026
 POLICIE ČESKÉ REPUBLIKY
 KRAJSKÉ ŘEDITELSTVÍ POLICIE
 JIHOČESKÉHO KRAJE
 ÚZEMNÍ ODBOR ČESKÉ BUDĚJOVICE
 DOPRAVNÍ INSPEKTORÁT
 POŠTOVNÍ PŘÍHRÁDKA 125
 371 05 ČESKÉ BUDĚJOVICE

IP 22 (1)



Kamenný Újezd
 přípojka sítí - MK Plavnická

JANEV
 dopravní značení
 391 11 Plavnická
 371 05 ČESKÉ BUDĚJOVICE
 tel: 377 227 534

POZOR
 ULICE
 PLAVNICKÁ
 V KAM. ÚJEZDU
 UZAVŘENA

Kamenný Újezd
 přípojka sítí - MK Plavnická
 Dílovedec - řemesla a stáby s.r.o. IČ: 26071584
 Zhotovitel: Karel Peřák
 Vypracoval: Karel Peřák
 E-mail: pekar@janecz.cz
 Datum: 22.05.2026
 Verze: 1
 Formát: A3
 Papír: A3
 Objevitel: +420 777 227 534
 Poznámka: Objednána trasa