
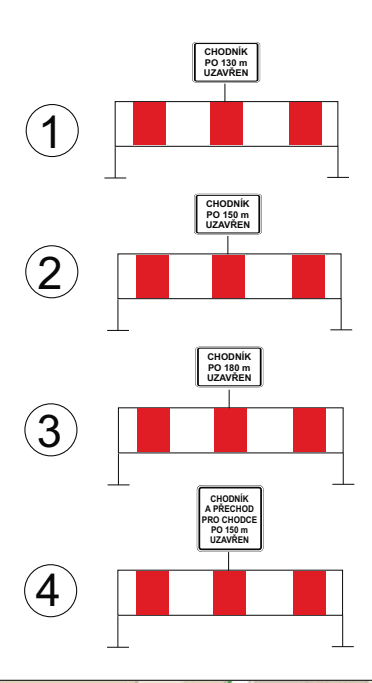


RUDOLFOVSKÁ ULICE (ÚSEK NÁDRAŽNÍ - NA SADECH - 1. ETAPA)

PŘÍLOHA K ŽÁDOSTI

OBCHOZÍ TRASY PRO PĚŠÍ

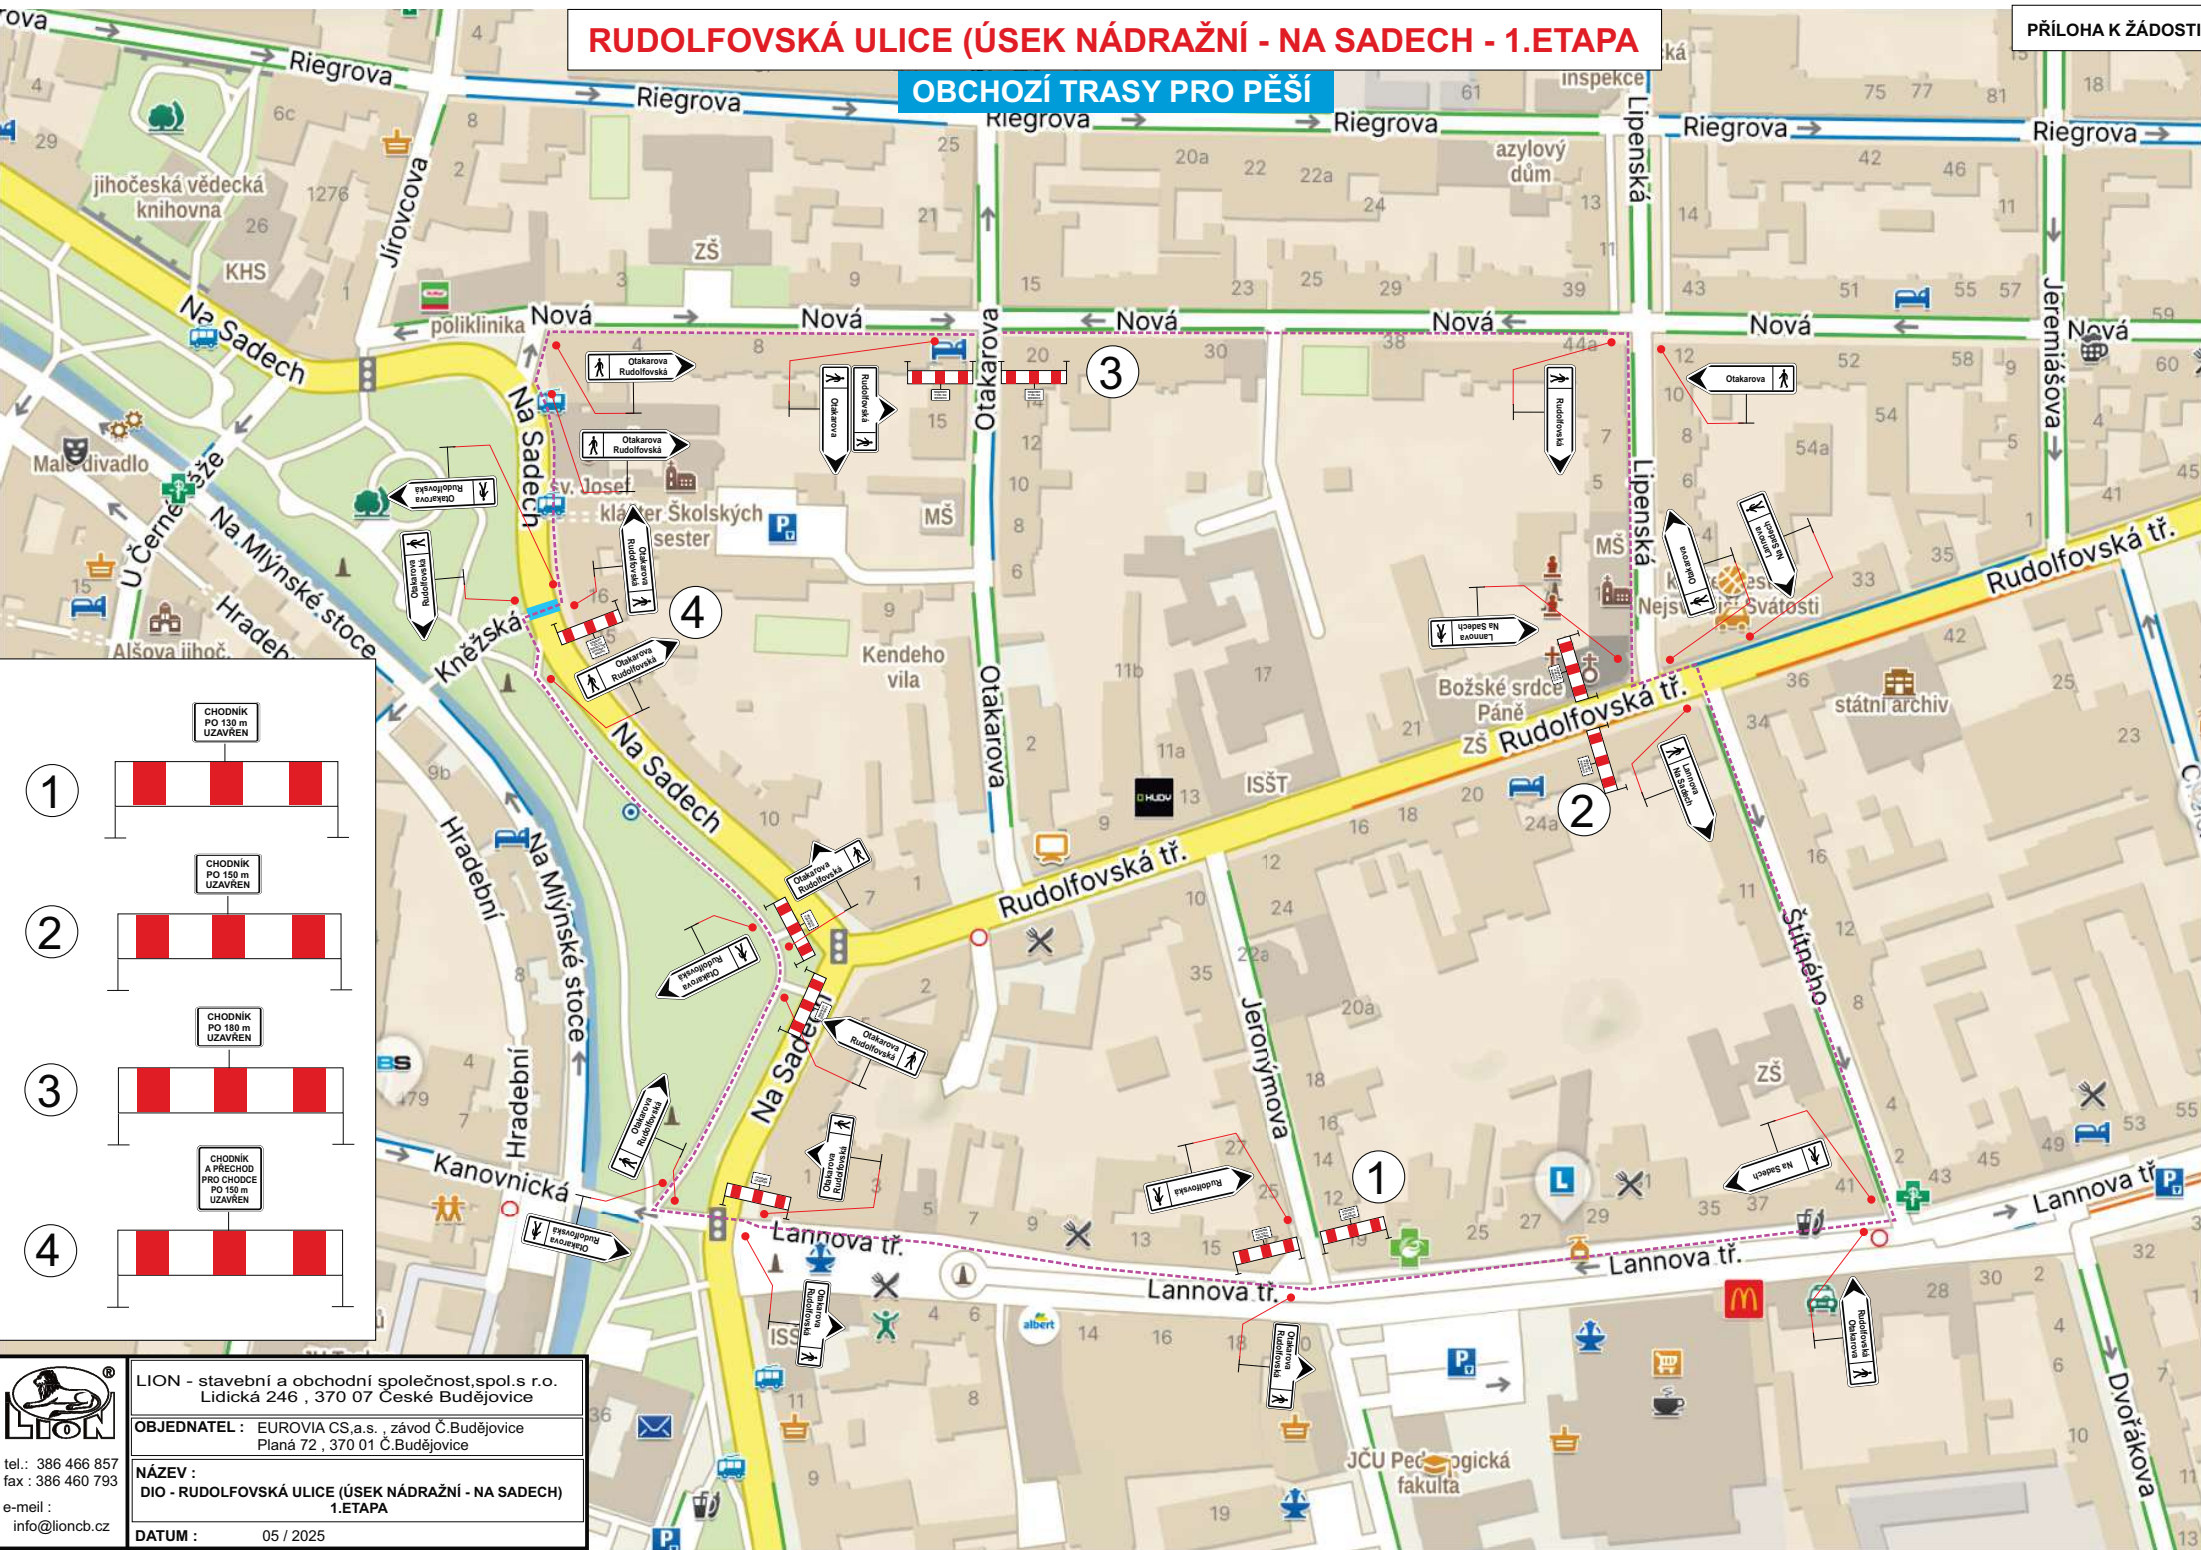

LION - stavební a obchodní společnost, spol. s r.o.
Lidická 246, 370 07 České Budějovice

OBJEDNATEL: EUROVIA CS, a.s., závod Č. Budějovice
Planá 72, 370 01 Č. Budějovice

NÁZEV: DIO - RUDOLFOVSKÁ ULICE (ÚSEK NÁDRAŽNÍ - NA SADECH) 1. ETAPA

DATUM: 05 / 2025

tel.: 386 466 857
fax: 386 460 793
e-mail: info@lioncb.cz