

DOPRAVNĚ INŽENÝRSKÉ OPATŘENÍ

INDIAN RIDERS FEST 2023
NÁMĚSTÍ PŘEMYSLA OTAKARA II.
10. 6. 2023
11:00 - 14:30


PasProRea s. r. o.,
Homole 198, 370 01 Homole
Zpracoval: Michal Šustek
Kontroloval: Jaroslav Nový

Datum: Březen 2023

PasProRea

Indian Riders Fest 2023 - představení motocyklů Indian (účastníků spanilé jízdy) - náměstí Přemysla Otakara II. - 10. 6. 2023 (11:00 - 14:30) - situace širších vztahů

Dopravní značení IP 22 a B 28 + E 13 + E 8b bude osazeno od 2. 6. 2023.

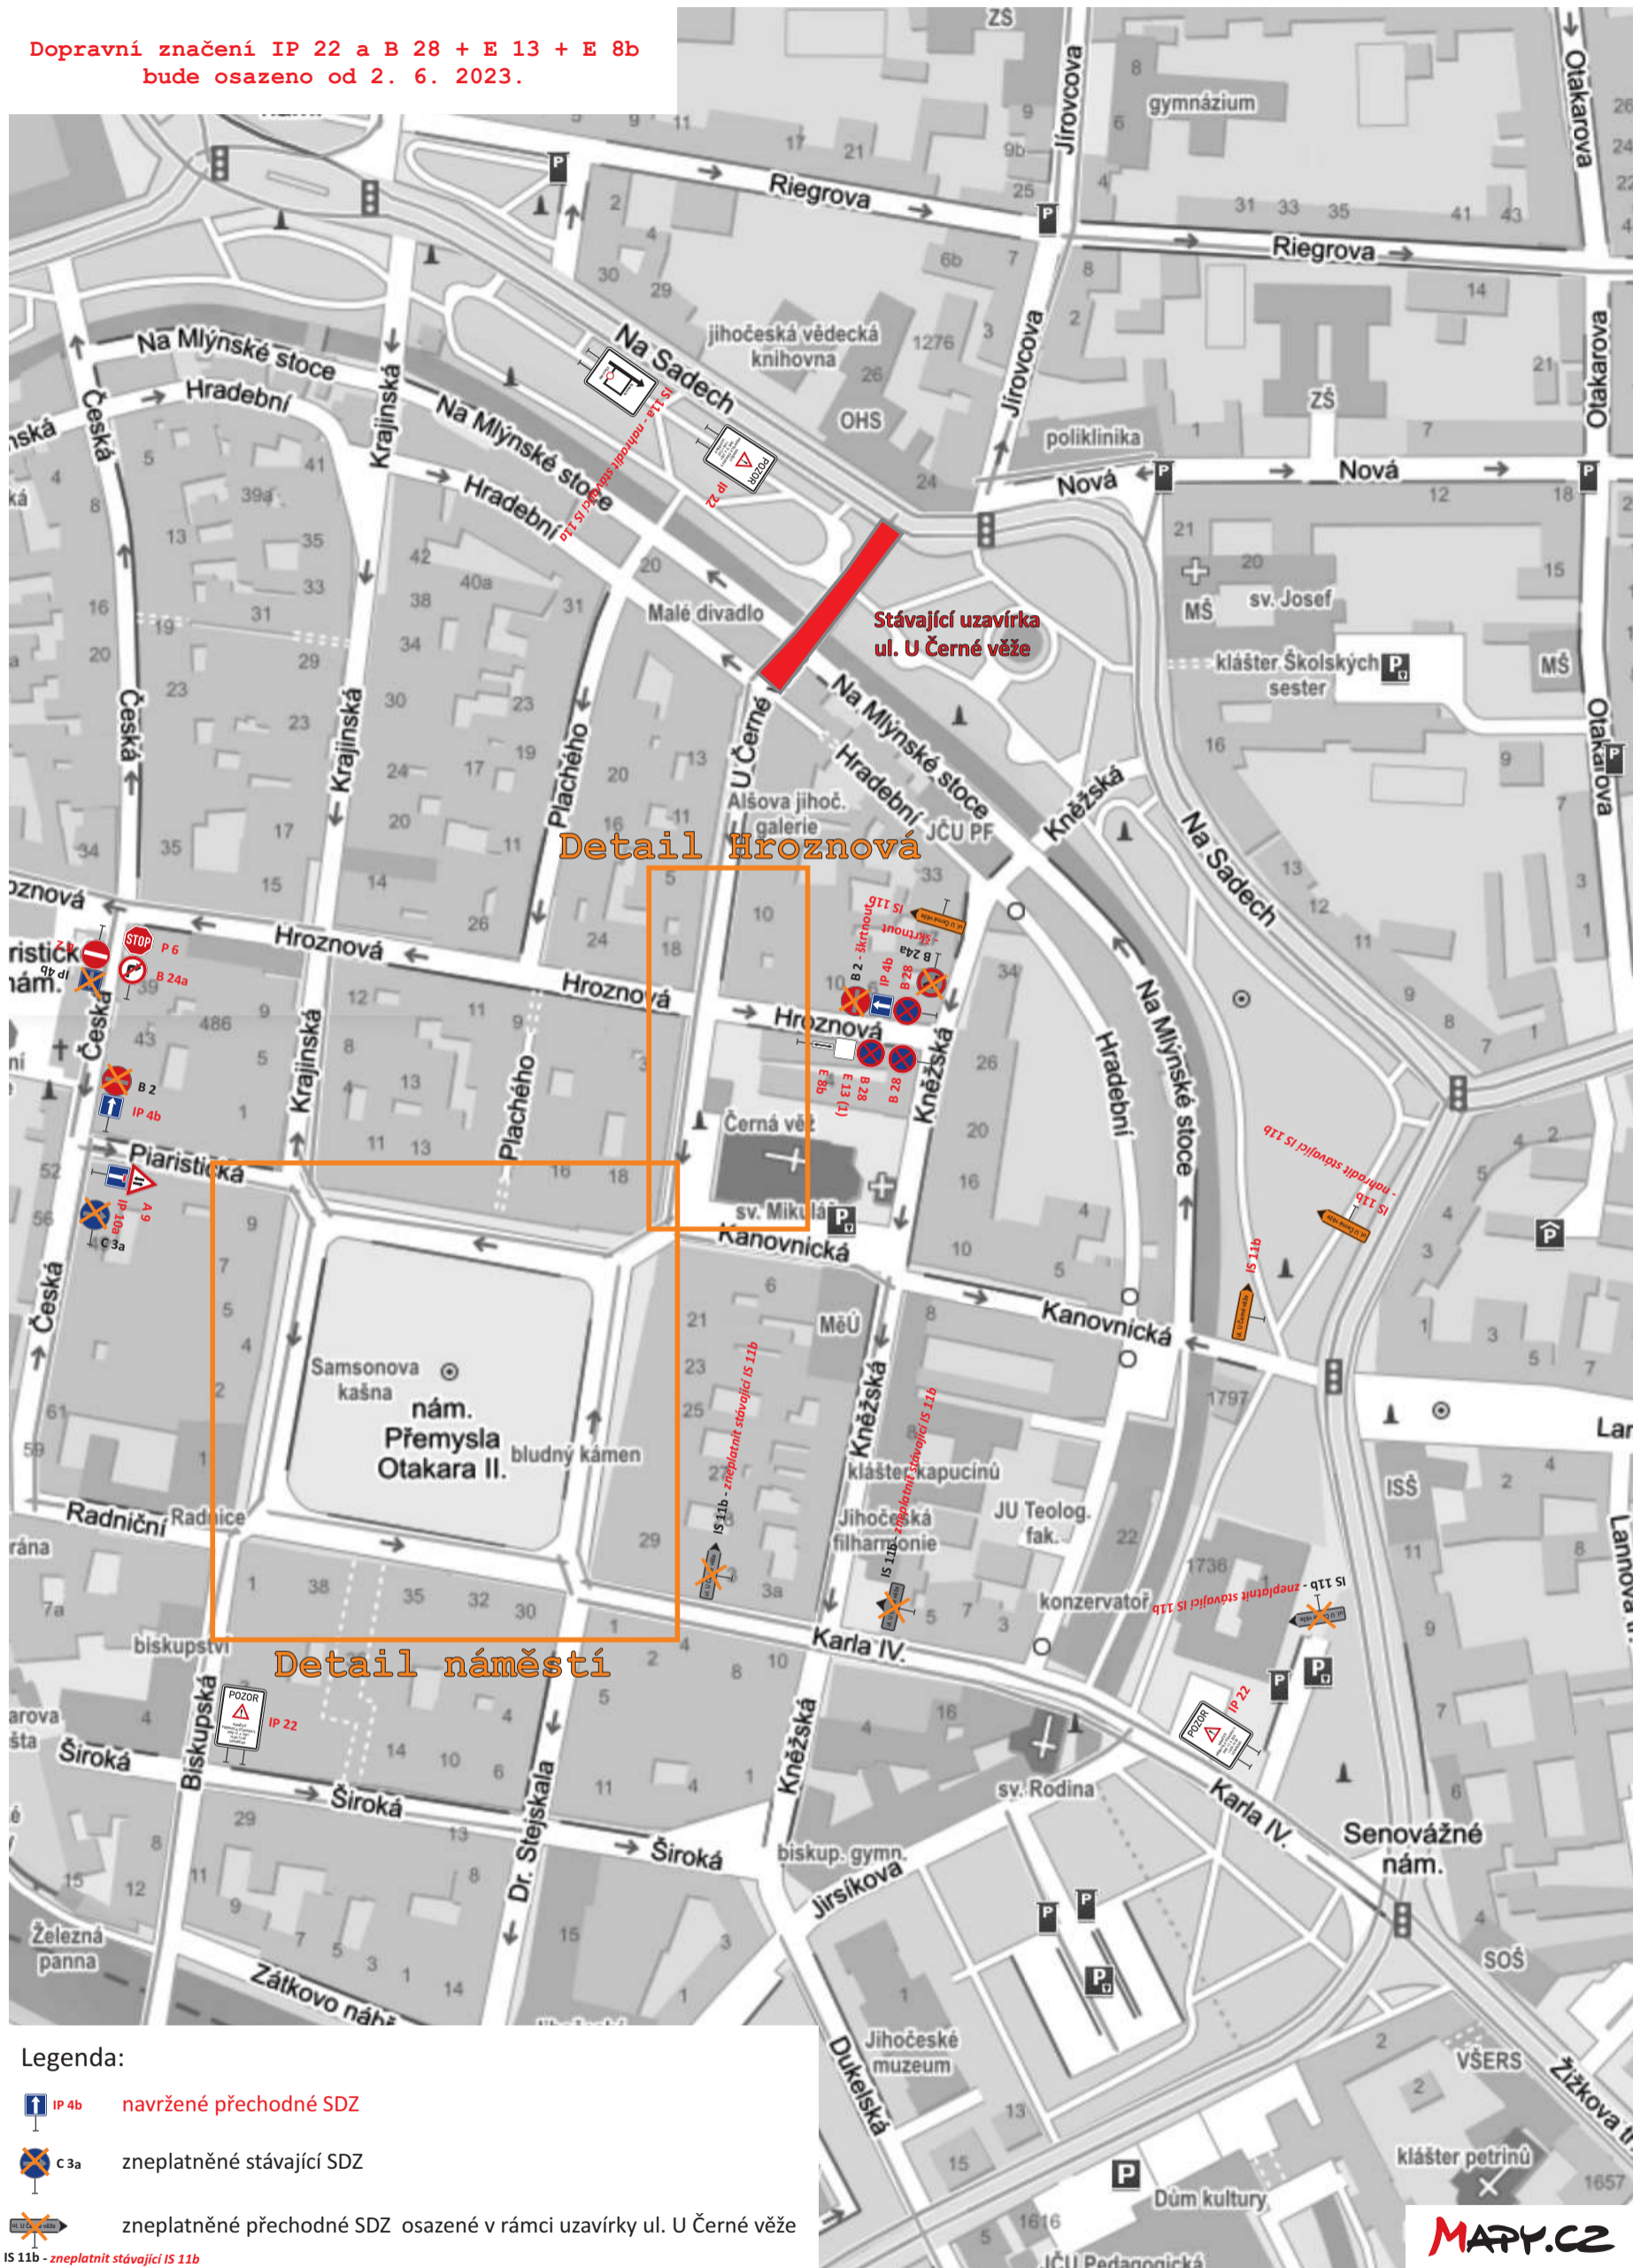

IP 22



IS 11a






IS 11b



E 13 (1)

Legenda:


-  IP 4b navržené přechodné SDZ
-  c 3a zneplatněné stávající SDZ
-  IS 11b zneplatnit stávající IS 11b

POZN.:

V době konání Indian Riders Fest 2023 bude osazeno DIO pro stavbu „MOST EV. Č. CB-019 V ULICI U ČERNÉ VĚŽE, ČESKÉ BUDĚJOVICE“. Uzavírka nám Přemysla Otakara II. uzavře objízdnou trasu tohoto DIO, proto byla se zástupci magistrátu města České Budějovice, Policie ČR a firmou Signistav s. r. o. dohodnuta koordinace těchto dvou DIO.

Po dobu trvání uzavírky náměstí Přemysla Otakara II. bude objízdná trasapřeznačena tak, aby motoristé z ul. Na Sadech odbočili do ulice Kanovnická, Na Mlýnské stoe, Kněžská, Hroznová (zde bude mezi ul. Kněžská a U Černé věže otočen jednosměrný provoz).

**Indian Riders Fest 2023 - představení motocyklů Indian (účastníků spanilé jízdy)
- detail náměstí Přemysla Otakara II. - 10. 6. 2023 (11:00 - 14:30)**

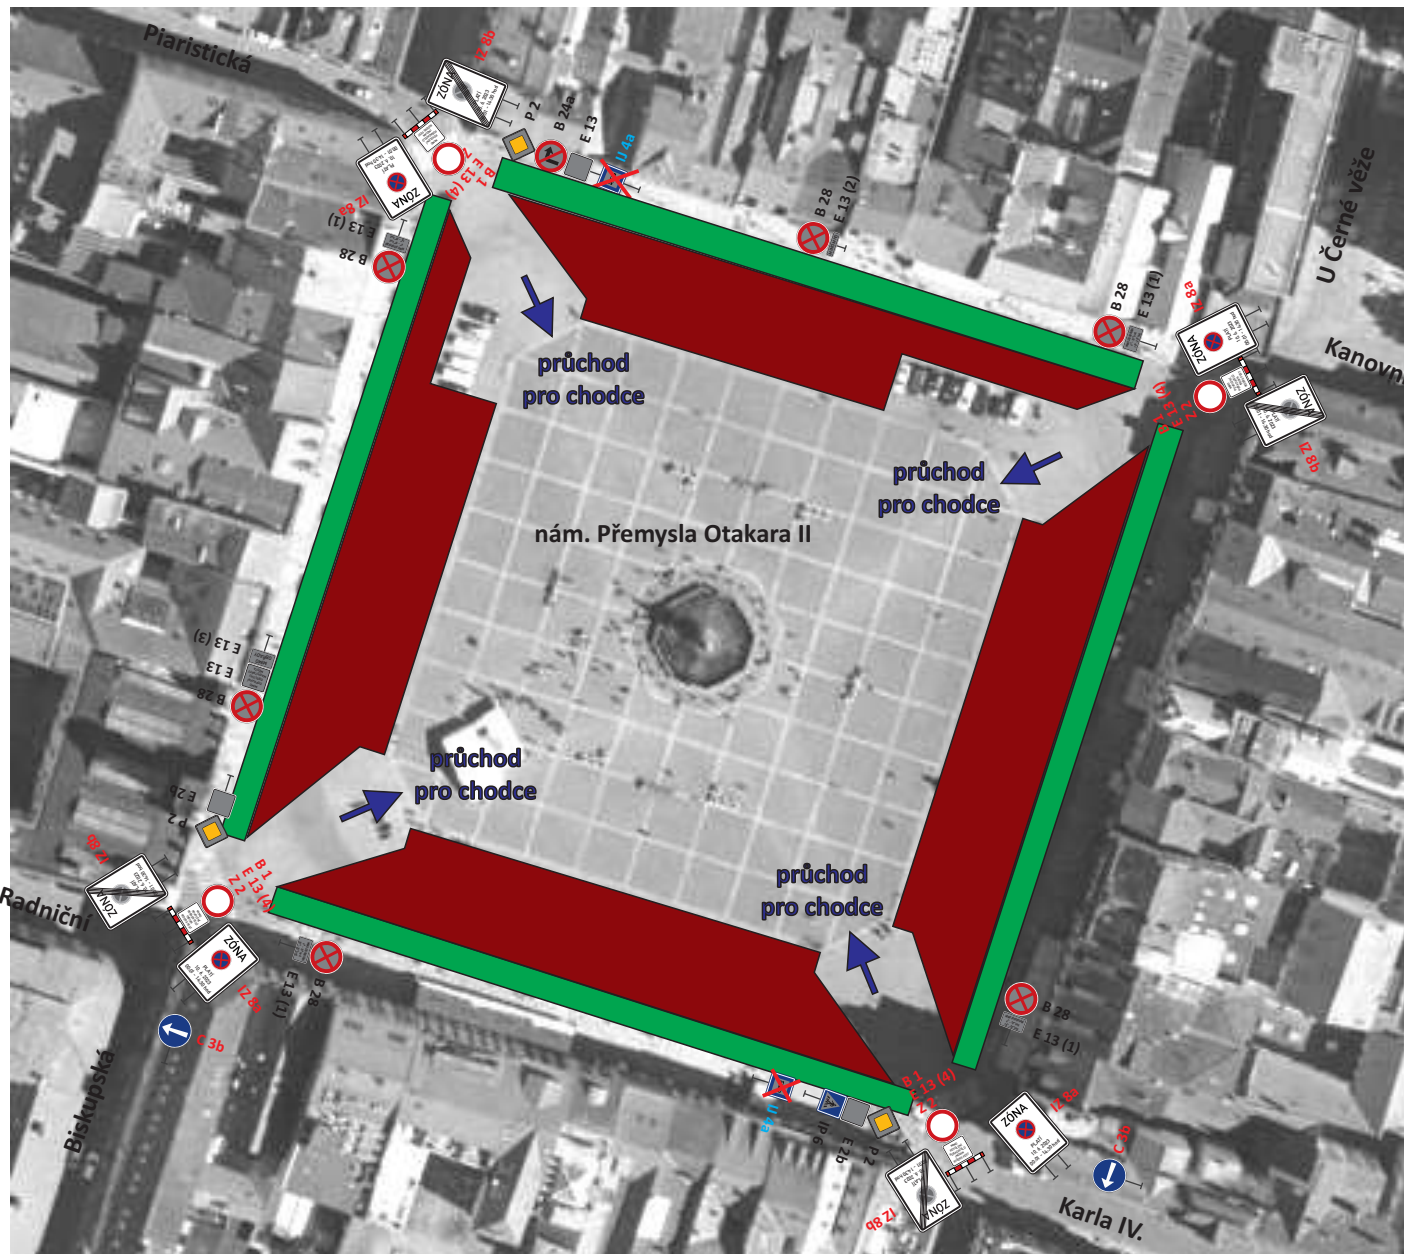

- E 13 (1)**
 MIMO ZÁSBOVÁNÍ
6^h - 10^h hod.
18^h - 20^h hod.
- E 13 (2)**
 MIMO MHD
- E 13 (3)**
 MIMO DOPRAVNÍ
OBSLUHU
MAGISTRÁTU
MĚSTA
- E 13 (4)**
 MIMO POVOLENÍ
POŘADATELŮ
INDIAN
RIDERS FEST
- MIMO OBŘADY**

Legenda:

- B 1
E 13
Z 22
navržené přechodné SDZ
- B 28
E 13 (1)
stávající SDZ
- IZ 4a
zneplatněné stávající SDZ

IZ 8a

IZ 8b


**Dopravní značení IZ 8a/b
bude osazeno od 2. 6. 2023.**

**Vnější pruh náměstí Přemysla Otakara II. ponechán průjezdný (3m)
(např. pro IZS, taxi pro oddávající, průjezd pořadatelů...)**


**Prostor pro zaparkování motocyklů Indian - včetně prostoru mezi vnitřním parkovacím
pruhem a keramickou dlažbou.**

Pozn.: Svatební obřady jsou od 11h. na matričním úřadě „vyblokovány“.

Indian Riders Fest 2023 - 10. 6. 2023 (11:00 - 14:30) - detail Hroznová

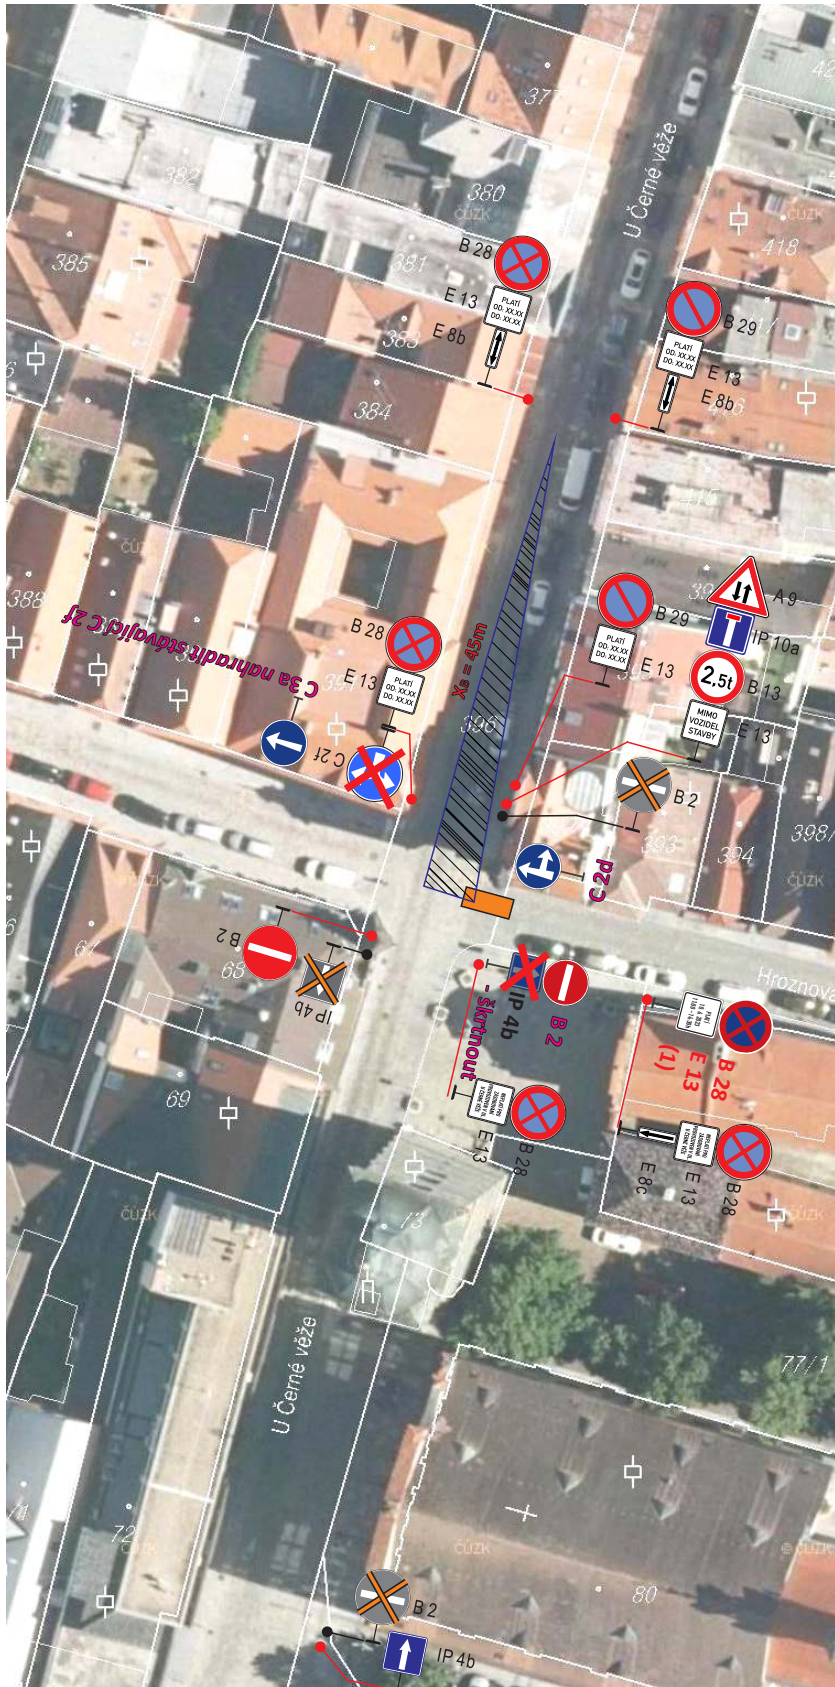



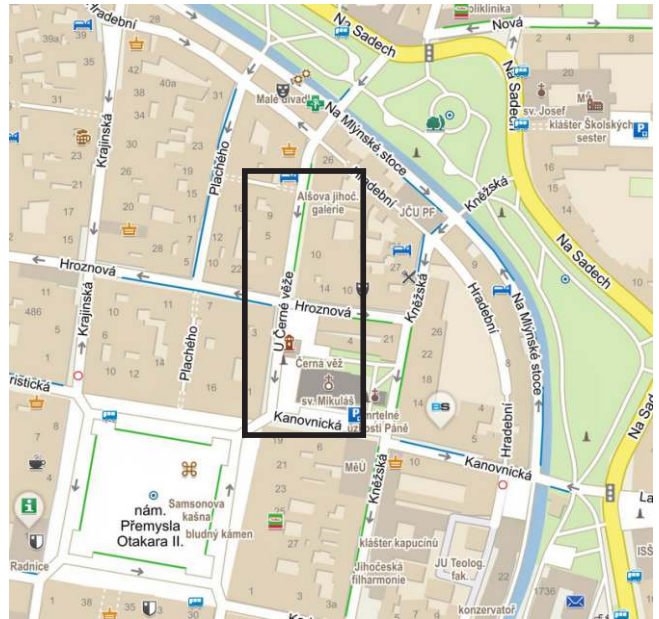


Pohled vpravo:



Pohled vlevo:



Legenda dopravního značení:

-  B 2 stávající - zneplatněné v rámci DIO „MOST EV. Č. CB-019 V ULICI U ČERNÉ VĚŽE, ČESKÉ BUDĚJOVICE“
-  A 9 přechodně - osazeno v rámci DIO „MOST EV. Č. CB-019 V ULICI U ČERNÉ VĚŽE, ČESKÉ BUDĚJOVICE“
-  IP 4b stávající - zneplatněné v rámci DIO „Indian Riders Fest 2023“ (10. 6. 2023 11:00 - 14:30)
-  B 2 přechodně - osazeno v rámci DIO „Indian Riders Fest 2023“ (10. 6. 2023 11:00 - 14:30)
-  B 28 E 13 (1) přechodně - osazeno v rámci DIO „Indian Riders Fest 2023“ (od 2. 6. 2023)

Vyhovující pravý rozhled dle ČSN 736102:
v 30km/h.
X_B = 45m

Vyparkování vozidel v ul. U Černé věže bude zajištěno v rámci DIO „MOST EV. Č. CB-019 V ULICI U ČERNÉ VĚŽE, ČESKÉ BUDĚJOVICE“

PLATÍ
10. 6. 2023
11:00 - 14:30h

E 13 (1)

PasProRea