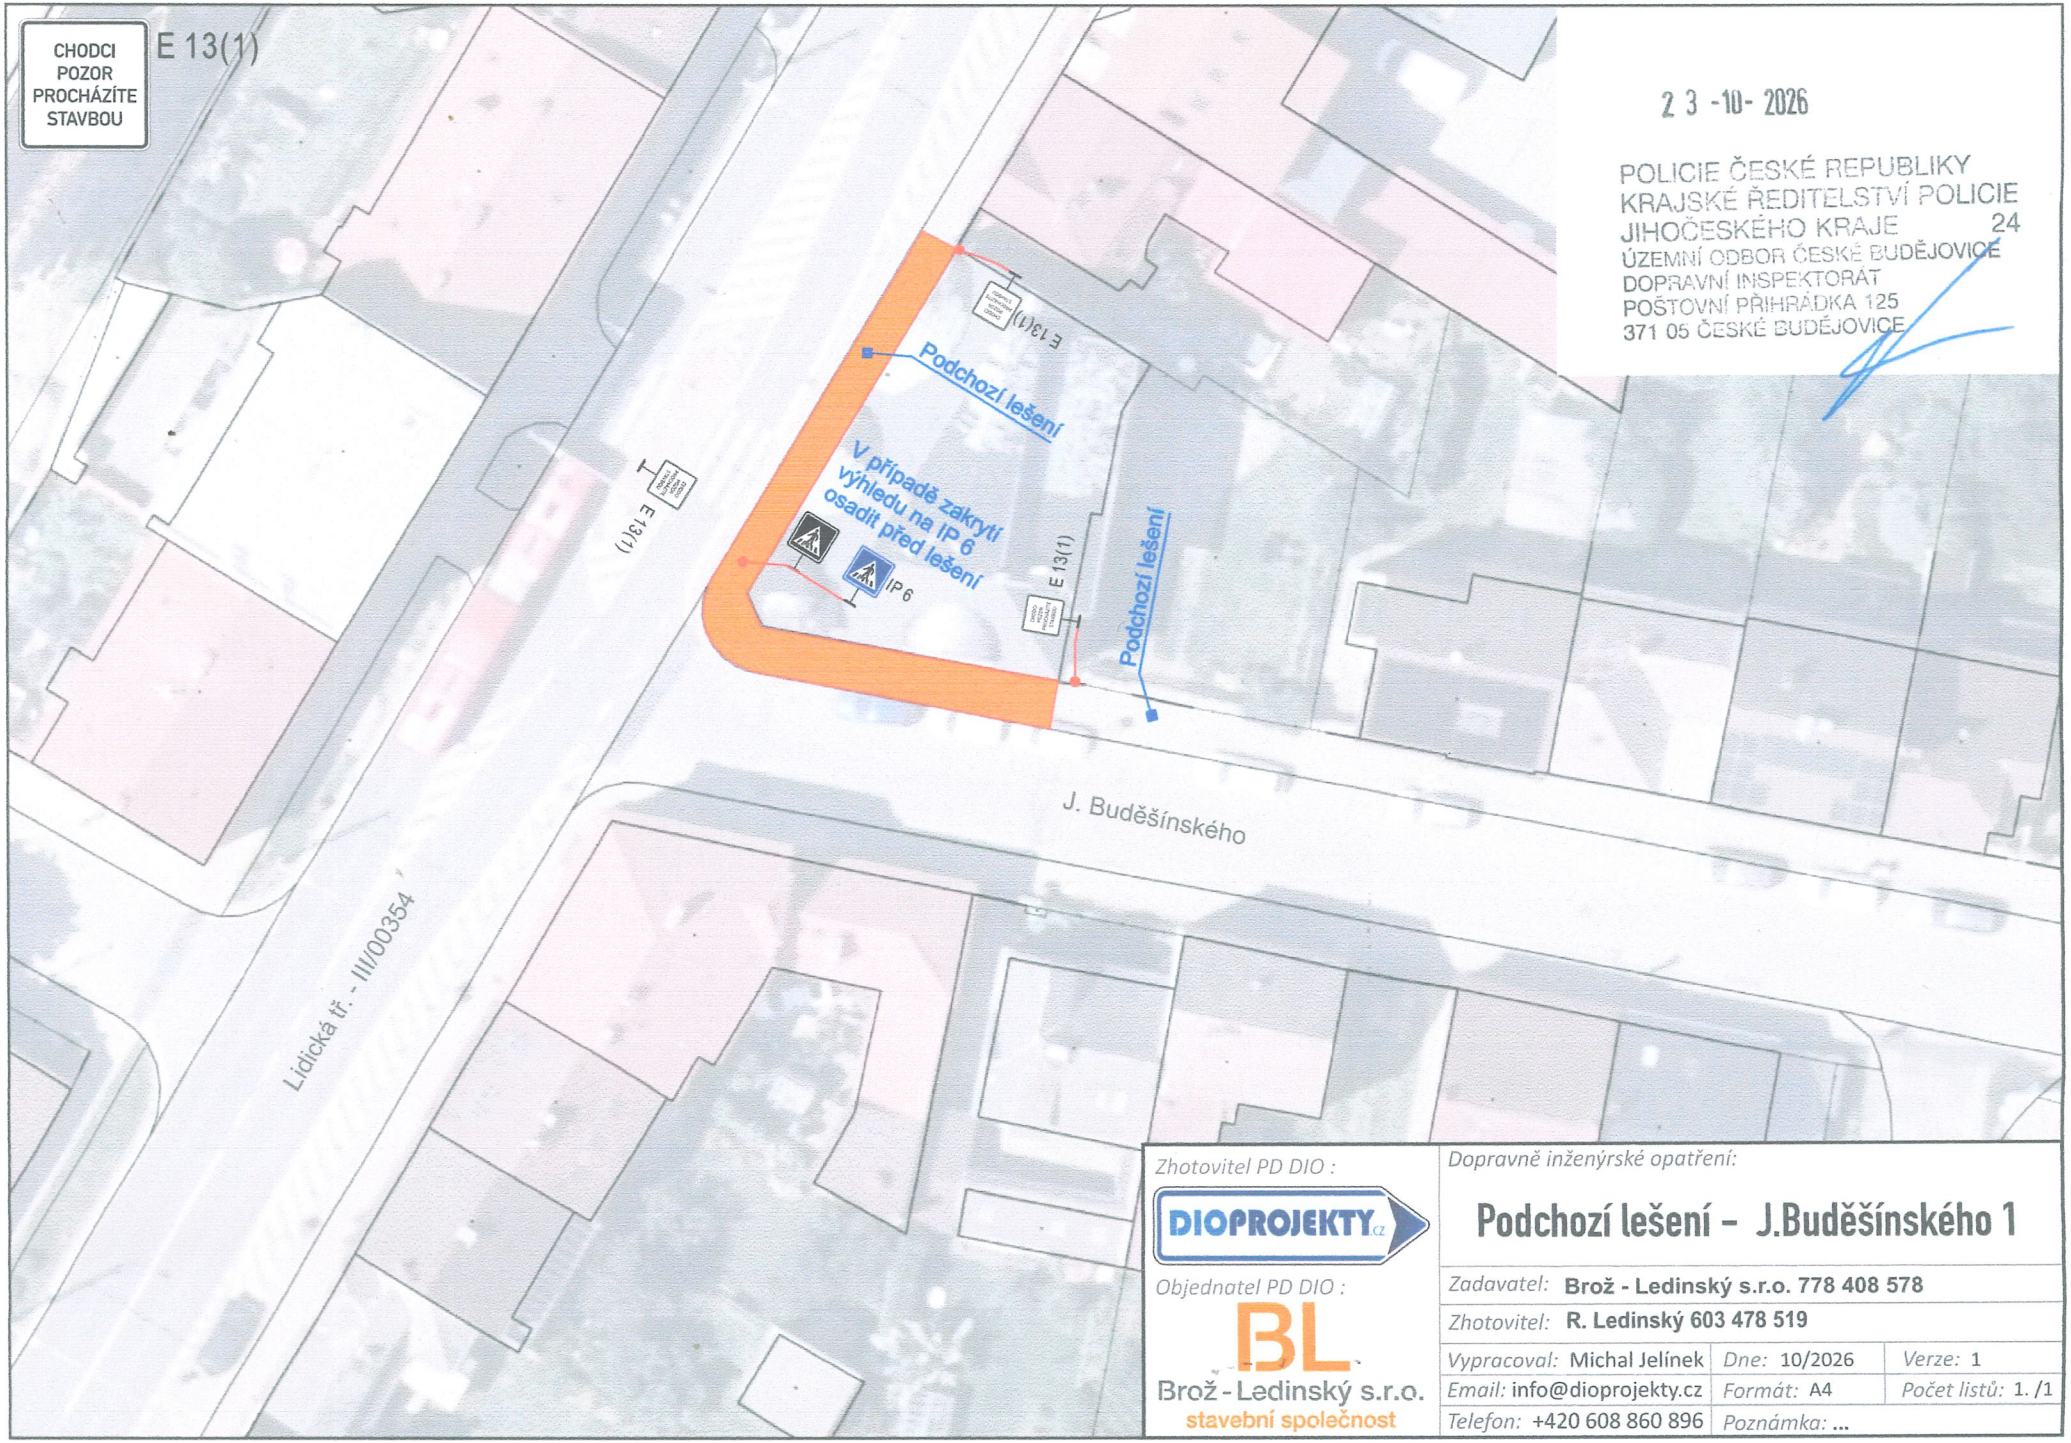


23 -10- 2026

POLICIE ČESKÉ REPUBLIKY
KRAJSKÉ ŘEDITELSTVÍ POLICIE
JIHOČESKÉHO KRAJE 24
ÚZEMNÍ ODBOR ČESKÉ BUDĚJOVICE
DOPRAVNÍ INSPEKTORÁT
POŠTOVNÍ PŘIHRÁDKA 125
371 05 ČESKÉ BUDĚJOVICE

Zhotovitel PD DIO :

DIOPROJEKTY.cz

Objednatel PD DIO :

BL
Brož - Ledinský s.r.o.
stavební společnost

Dopravně inženýrské opatření:

Podchozí lešení – J.Buděšínského 1

Zadavatel: **Brož - Ledinský s.r.o. 778 408 578**		
Zhotovitel: **R. Ledinský 603 478 519**		
Vypracoval: Michal Jelínek	Dne: 10/2026	Verze: 1
Email: info@dioprojekty.cz	Formát: A4	Počet listů: 1. /1
Telefon: +420 608 860 896	Poznámka: ...	