Dopravně inženýrské opatření

Výstavba chodníku - Křižíkova, ČB

Zadavatel: Terenstav - Pohnětal - 724 244 576	
Zpracoval: Jakub Tomášek	Dne: 04.09.2024
Email: projekce@signistav.cz	
Telefon: 702 281 494	

Signistav
DOPRAVNÍ ZNAČENÍ

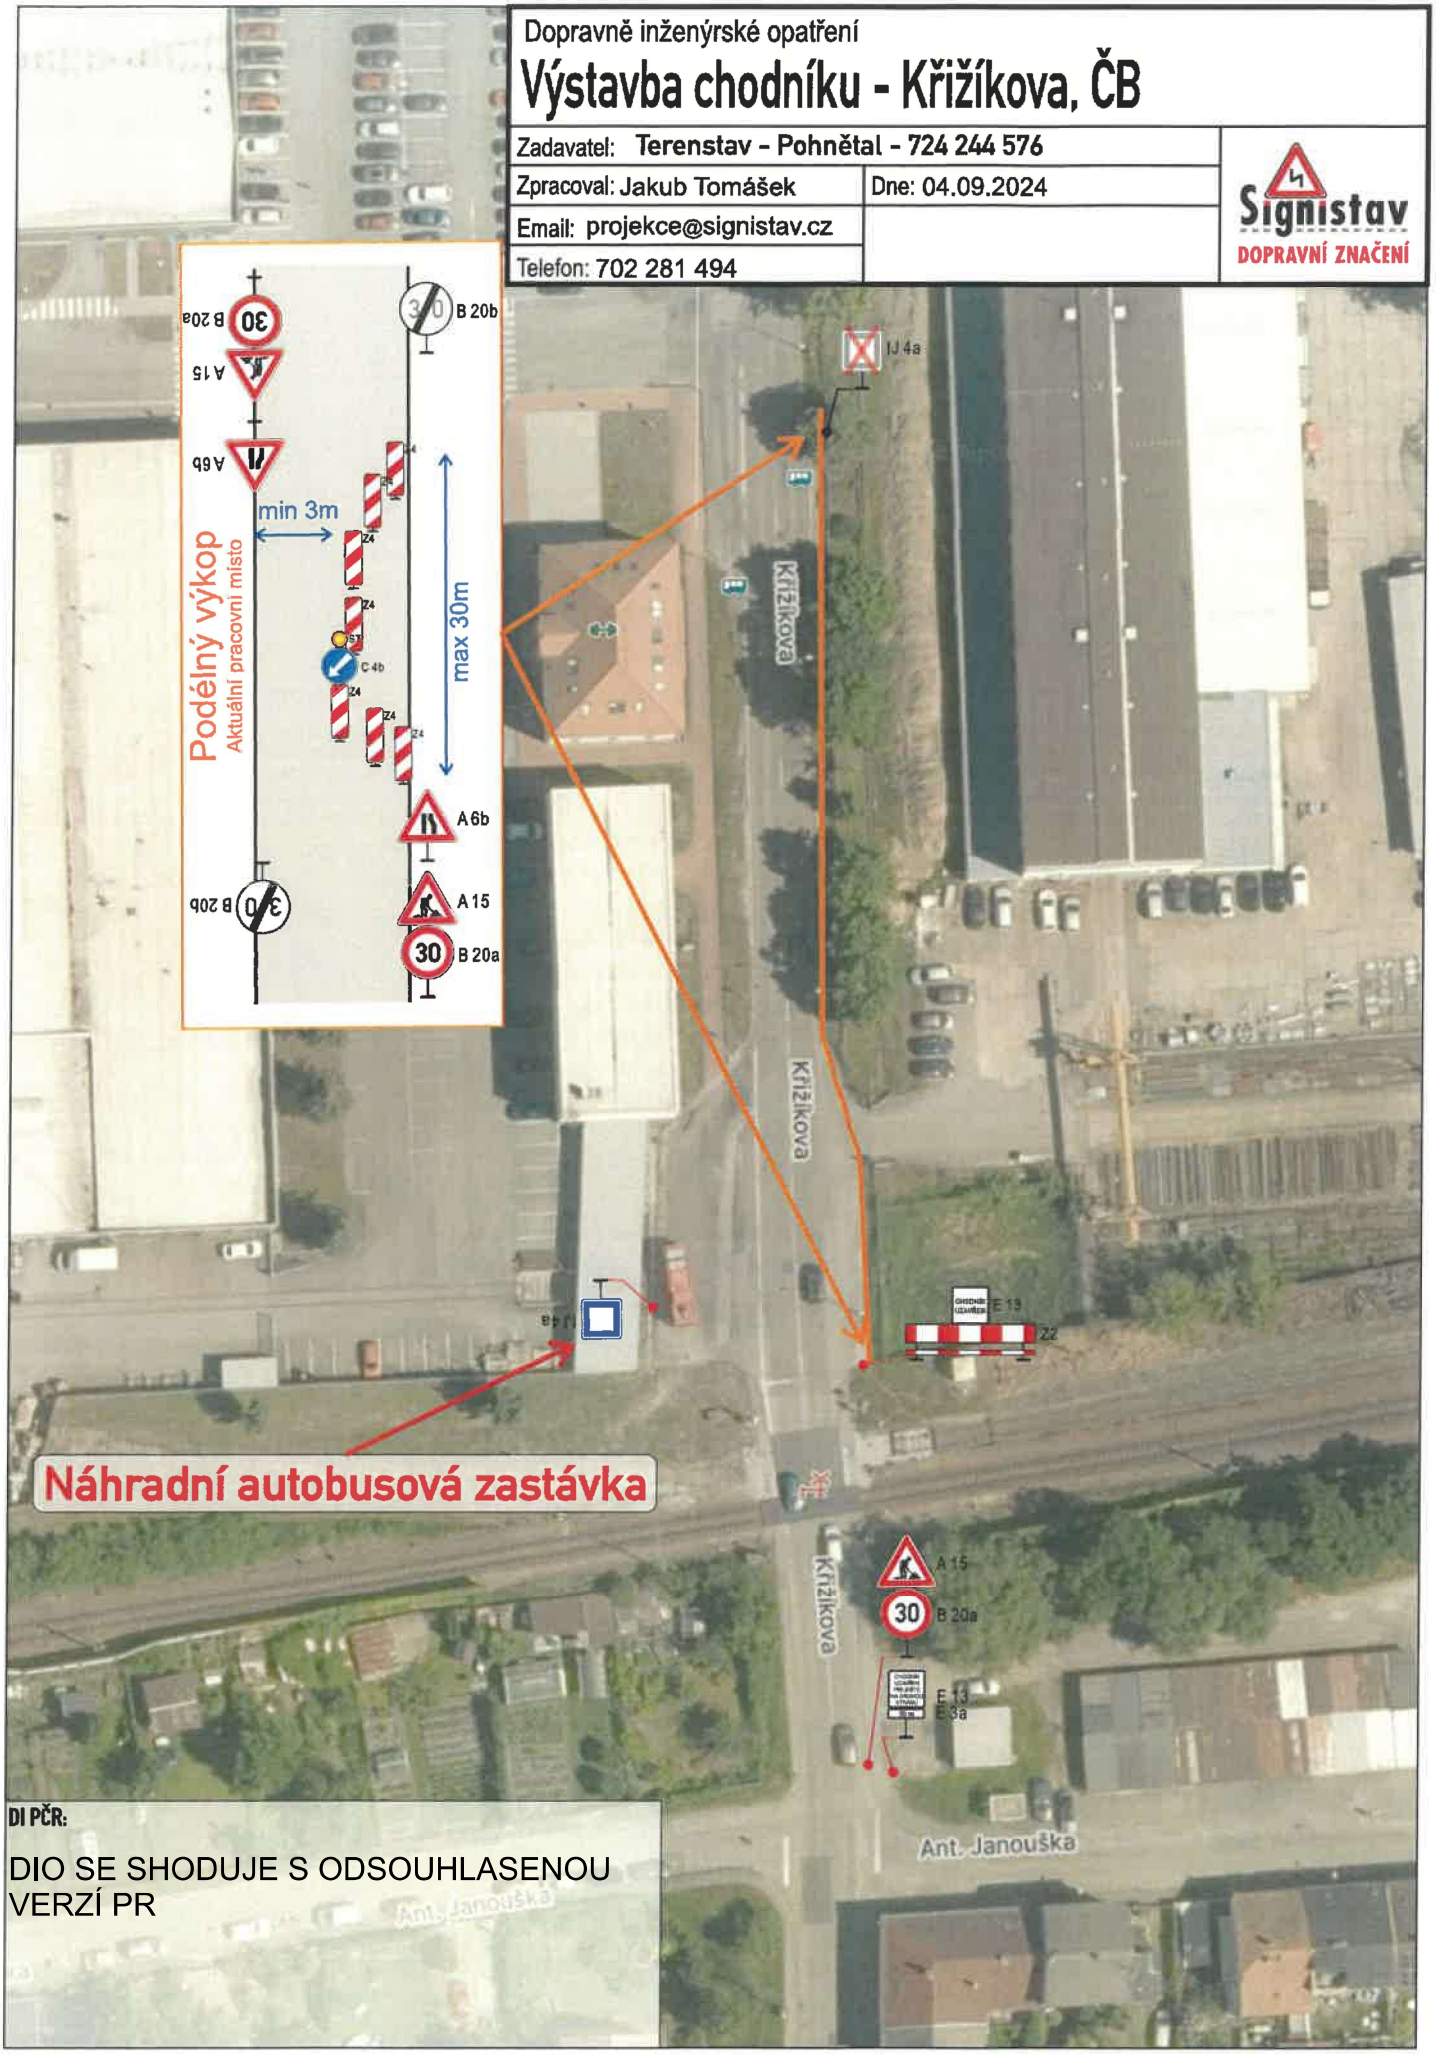

DI PČR:

DIO SE SHODUJE S ODSOUHLASENOU VERZÍ PR