


DZ B28 nebo IZ8a/b bude umístěno 7 dní dopředu svyznačeným dnem platnosti v dodatkové tabulce E13, dle TP.

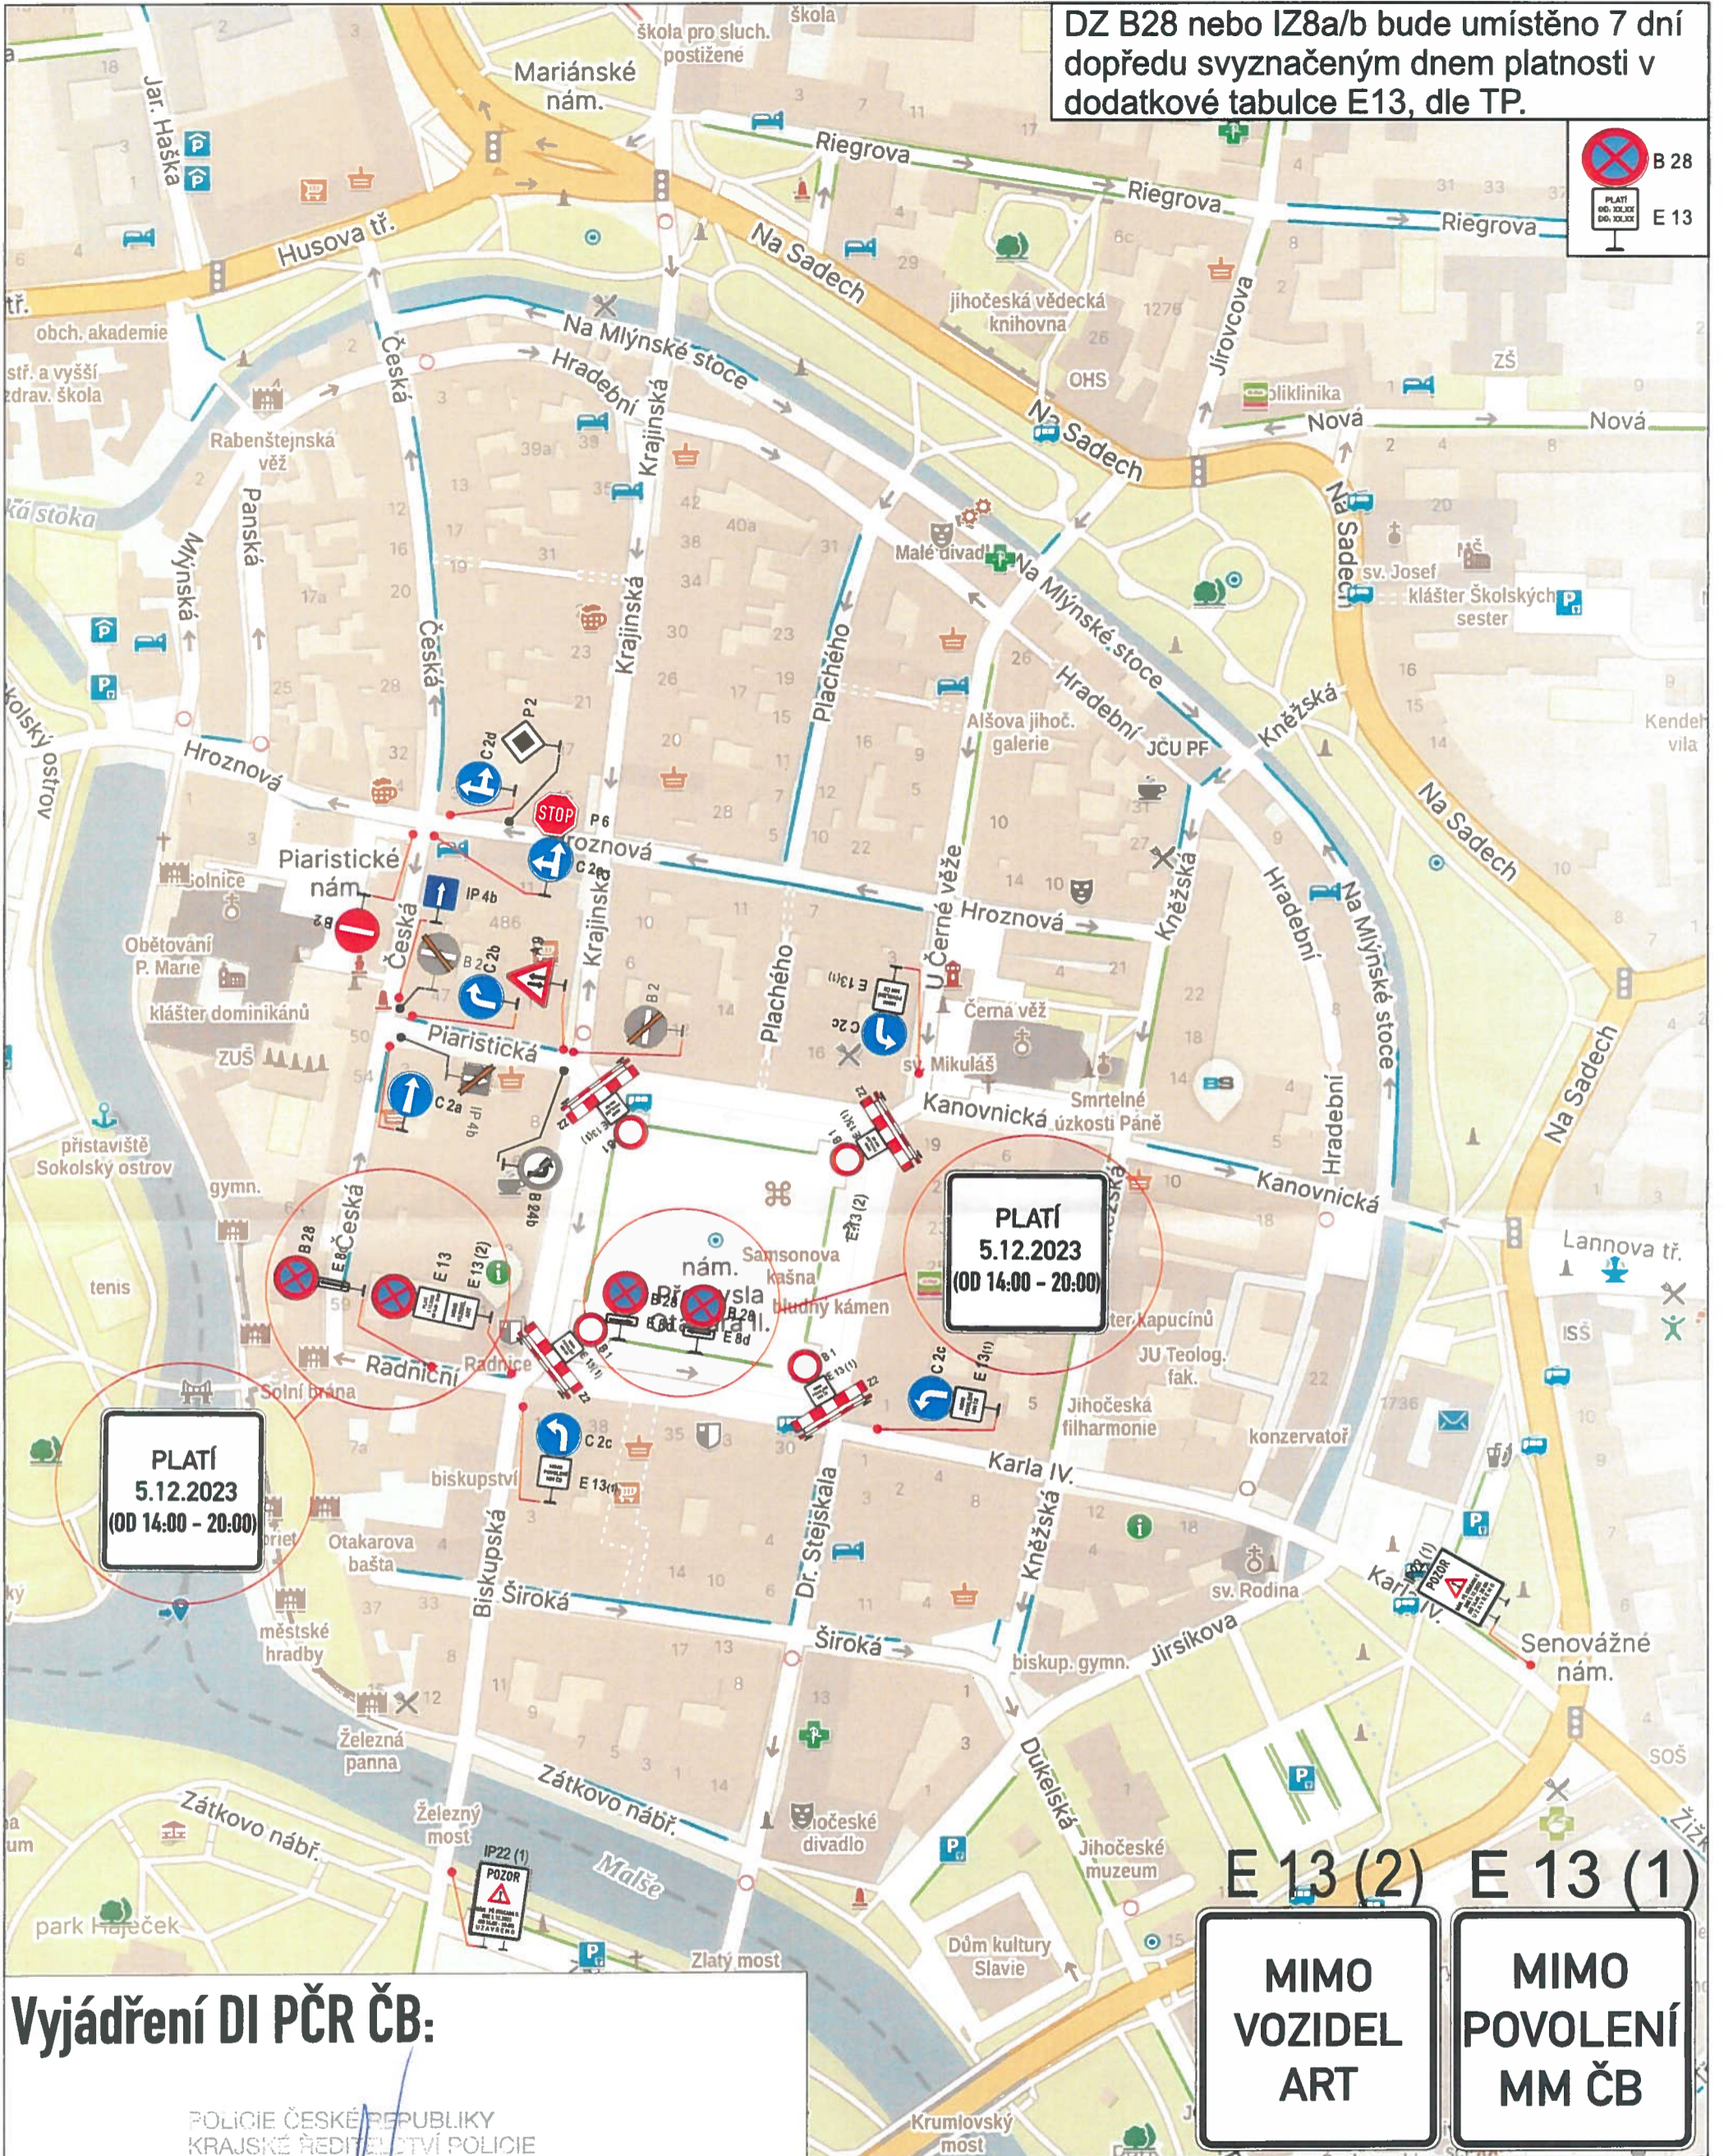

### Vyjádření DI PČR ČB:

POLICIE ČESKÉ REPUBLIKY  
 KRAJSKÉ ŘEDITELSTVÍ POLICIE  
 JIHOČESKÉHO ÚJEJE 24  
 ÚZEMNÍ ODBOR Č. 115 BUDĚJOVICE  
 DOPRAVNÍ INSPEKTORÁT  
 POŠTOVNÍ PŘÍHRÁDKA 125  
 371 05 ČESKÉ BUDĚJOVICE  
 23-10-2023

Dopravně inženýrské opatření

### Přílet anděla - uzavírka nám. P. Ot. II.

Zadavatel: **MMCB Zuzana Nevařilová tel: 725 941 965**

Zpracoval: Kubeš Jiří ml.

Dne: 09.10.2023

Email: [technik@signistav.cz](mailto:technik@signistav.cz)

Poznámka: verze 1

Telefon: 702 100 810

