

PLATÍ OD:
XX.XX.

E 13(0)

MIMO
VOZIDEL
STAVBY

E 13(1)

CHODNÍK
UZAVŘEN

E 13(2)


CHODCI POZOR
CHODNÍK
UZAVŘEN
ZA 30m

E 13(3)

CHODCI POZOR
CHODNÍK
UZAVŘEN
ZA 100m

E 13(4)

DZ B28 osadit min. 7 dní před záberem s vyznačeným datem platnosti.
Přístup do objektů nepřerušen a případně zajištěn lávkou s ochr. zábradlím.

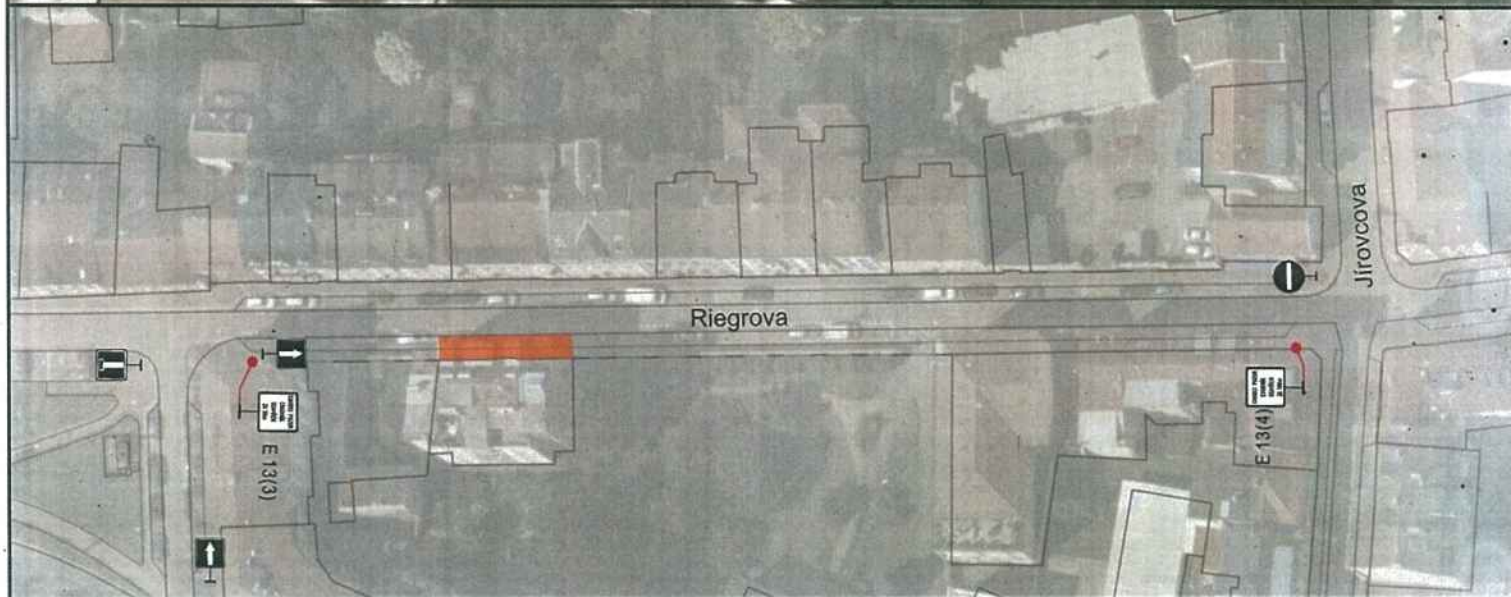

POLICIE ČESKÉ REPUBLIKY
KRAJSKÉ ŘEŠENÍ POLICIE
JIHOČESKÉHO KRAJE 24
ÚZEMNÍ ODBOR ČESKÉ BUDĚJOVICE
DOPRAVNÍ INSPEKTORÁT
POŠTOVNÍ PRÁČE 125
371 05 ČESKÉ BUDĚJOVICE
2 5 -09- 2026

Zhotovitel PD DIO :



Objednatel PD DIO :

BL

Brož - Ledinský s.r.o.
stavební společnost

Dopravně inženýrské opatření:

Oprava domu Riegrova 1853/6 České Budějovice 3

Zadavatel: Brož - Ledinský s.r.o. 778 408 578

Zhotovitel: R. Ledinský 603 478 519

Vypracoval: Michal Jelínek

Dne: 09/2026

Verze: 2

Email: info@dioprojekty.cz

Formát: A4

Počet listů: 1./1

Telefon: +420 608 860 896

Poznámka: ...