


DZ B28 nebo IZ8a/b bude umístěno 7 dní dopředu svyznačeným dnem platnosti v dodatkové tabulce E13, dle TP.

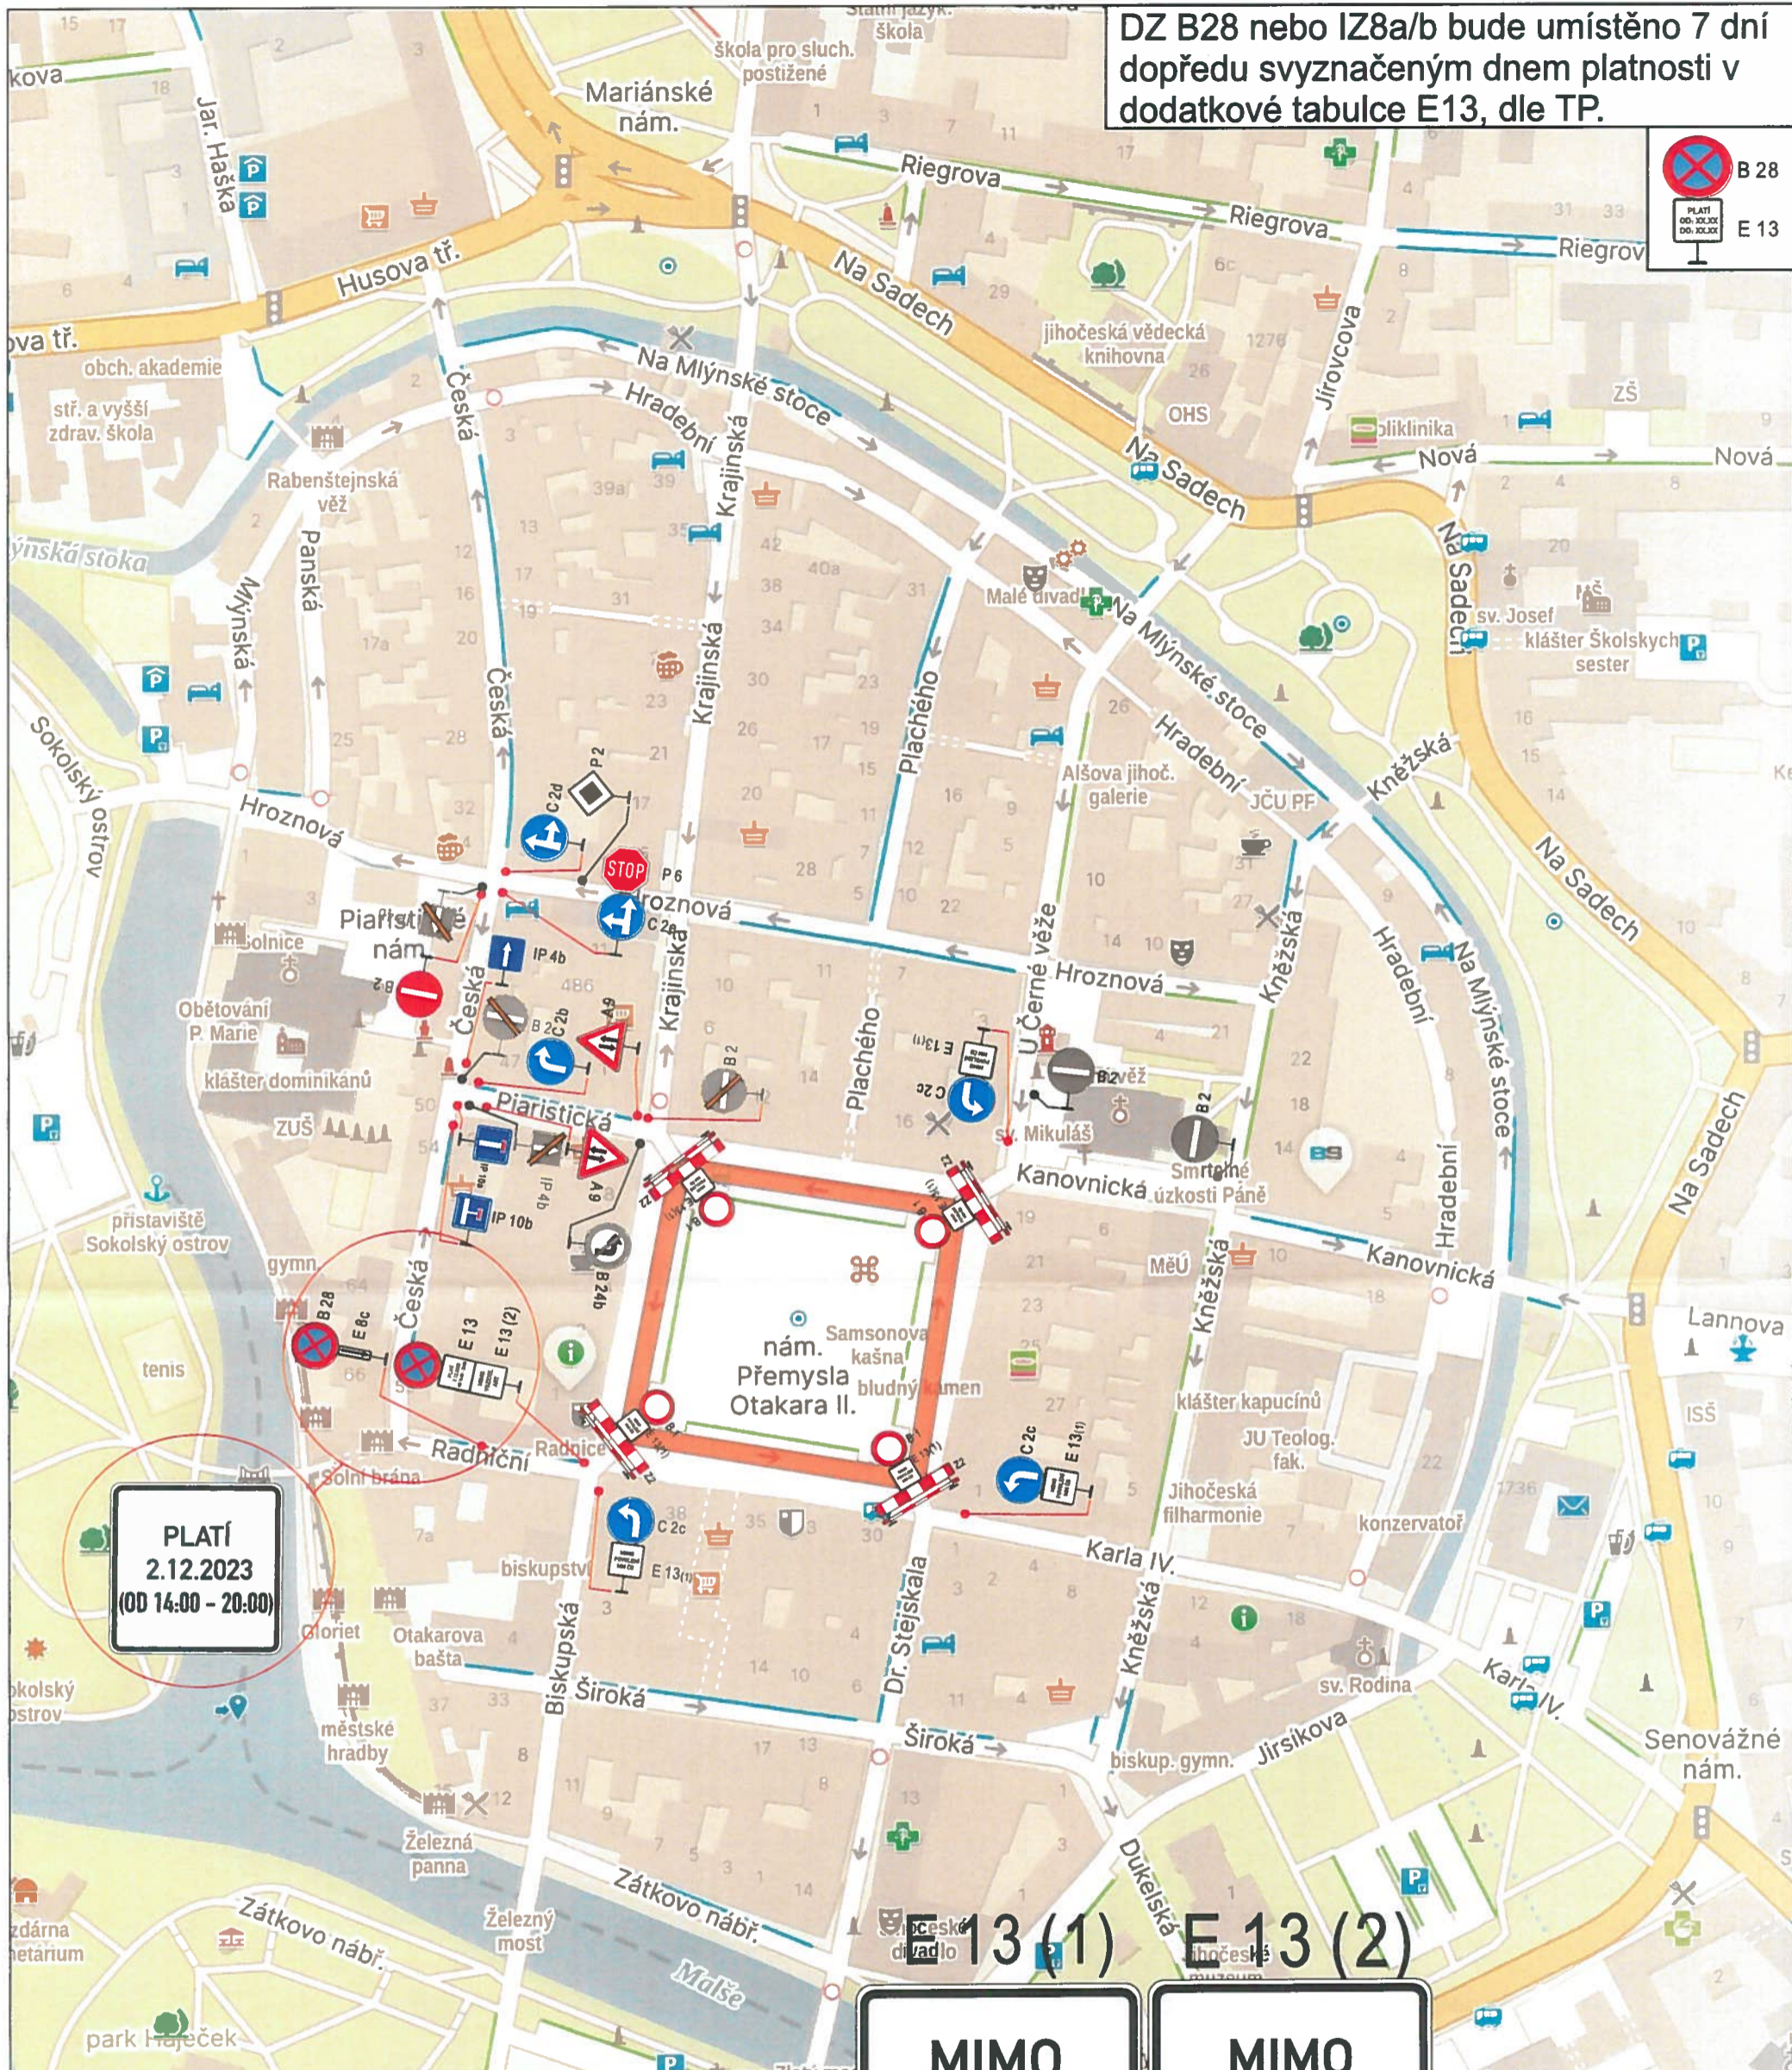

PLATÍ
2.12.2023
(OD 14:00 - 20:00)

**MIMO
POVOLENÍ
MM ČB**

**MIMO
VOZIDEL
ART**

Vyjádření DI PČR ČB:

POLICIE ČESKÉ REPUBLIKY
KRAJSKÉ ŘEDITELSTVÍ POLICIE
JIHOČESKÉHO ÚJEJE 24
ÚZEMNÍ ODBOR Č. 125 BUDĚJOVICE
DOPRAVNÍ INSPEKTORÁT
POŠTOVNÍ PŘÍHRÁDKA 125
371 05 ČESKÉ BUDĚJOVICE

2 3 -10- 2023

Dopravně inženýrské opatření
Rozsvícení vánočního stromu - Nám. Př. O. II.

Zadavatel: MCCB Zuzana Nevařilová tel: 725 941 965	
Zpracoval: Kubeš Jiří ml.	Dne: 9.10.2023
Email: technik@signistav.cz	Poznámka:
Telefon: 702 100 810	

