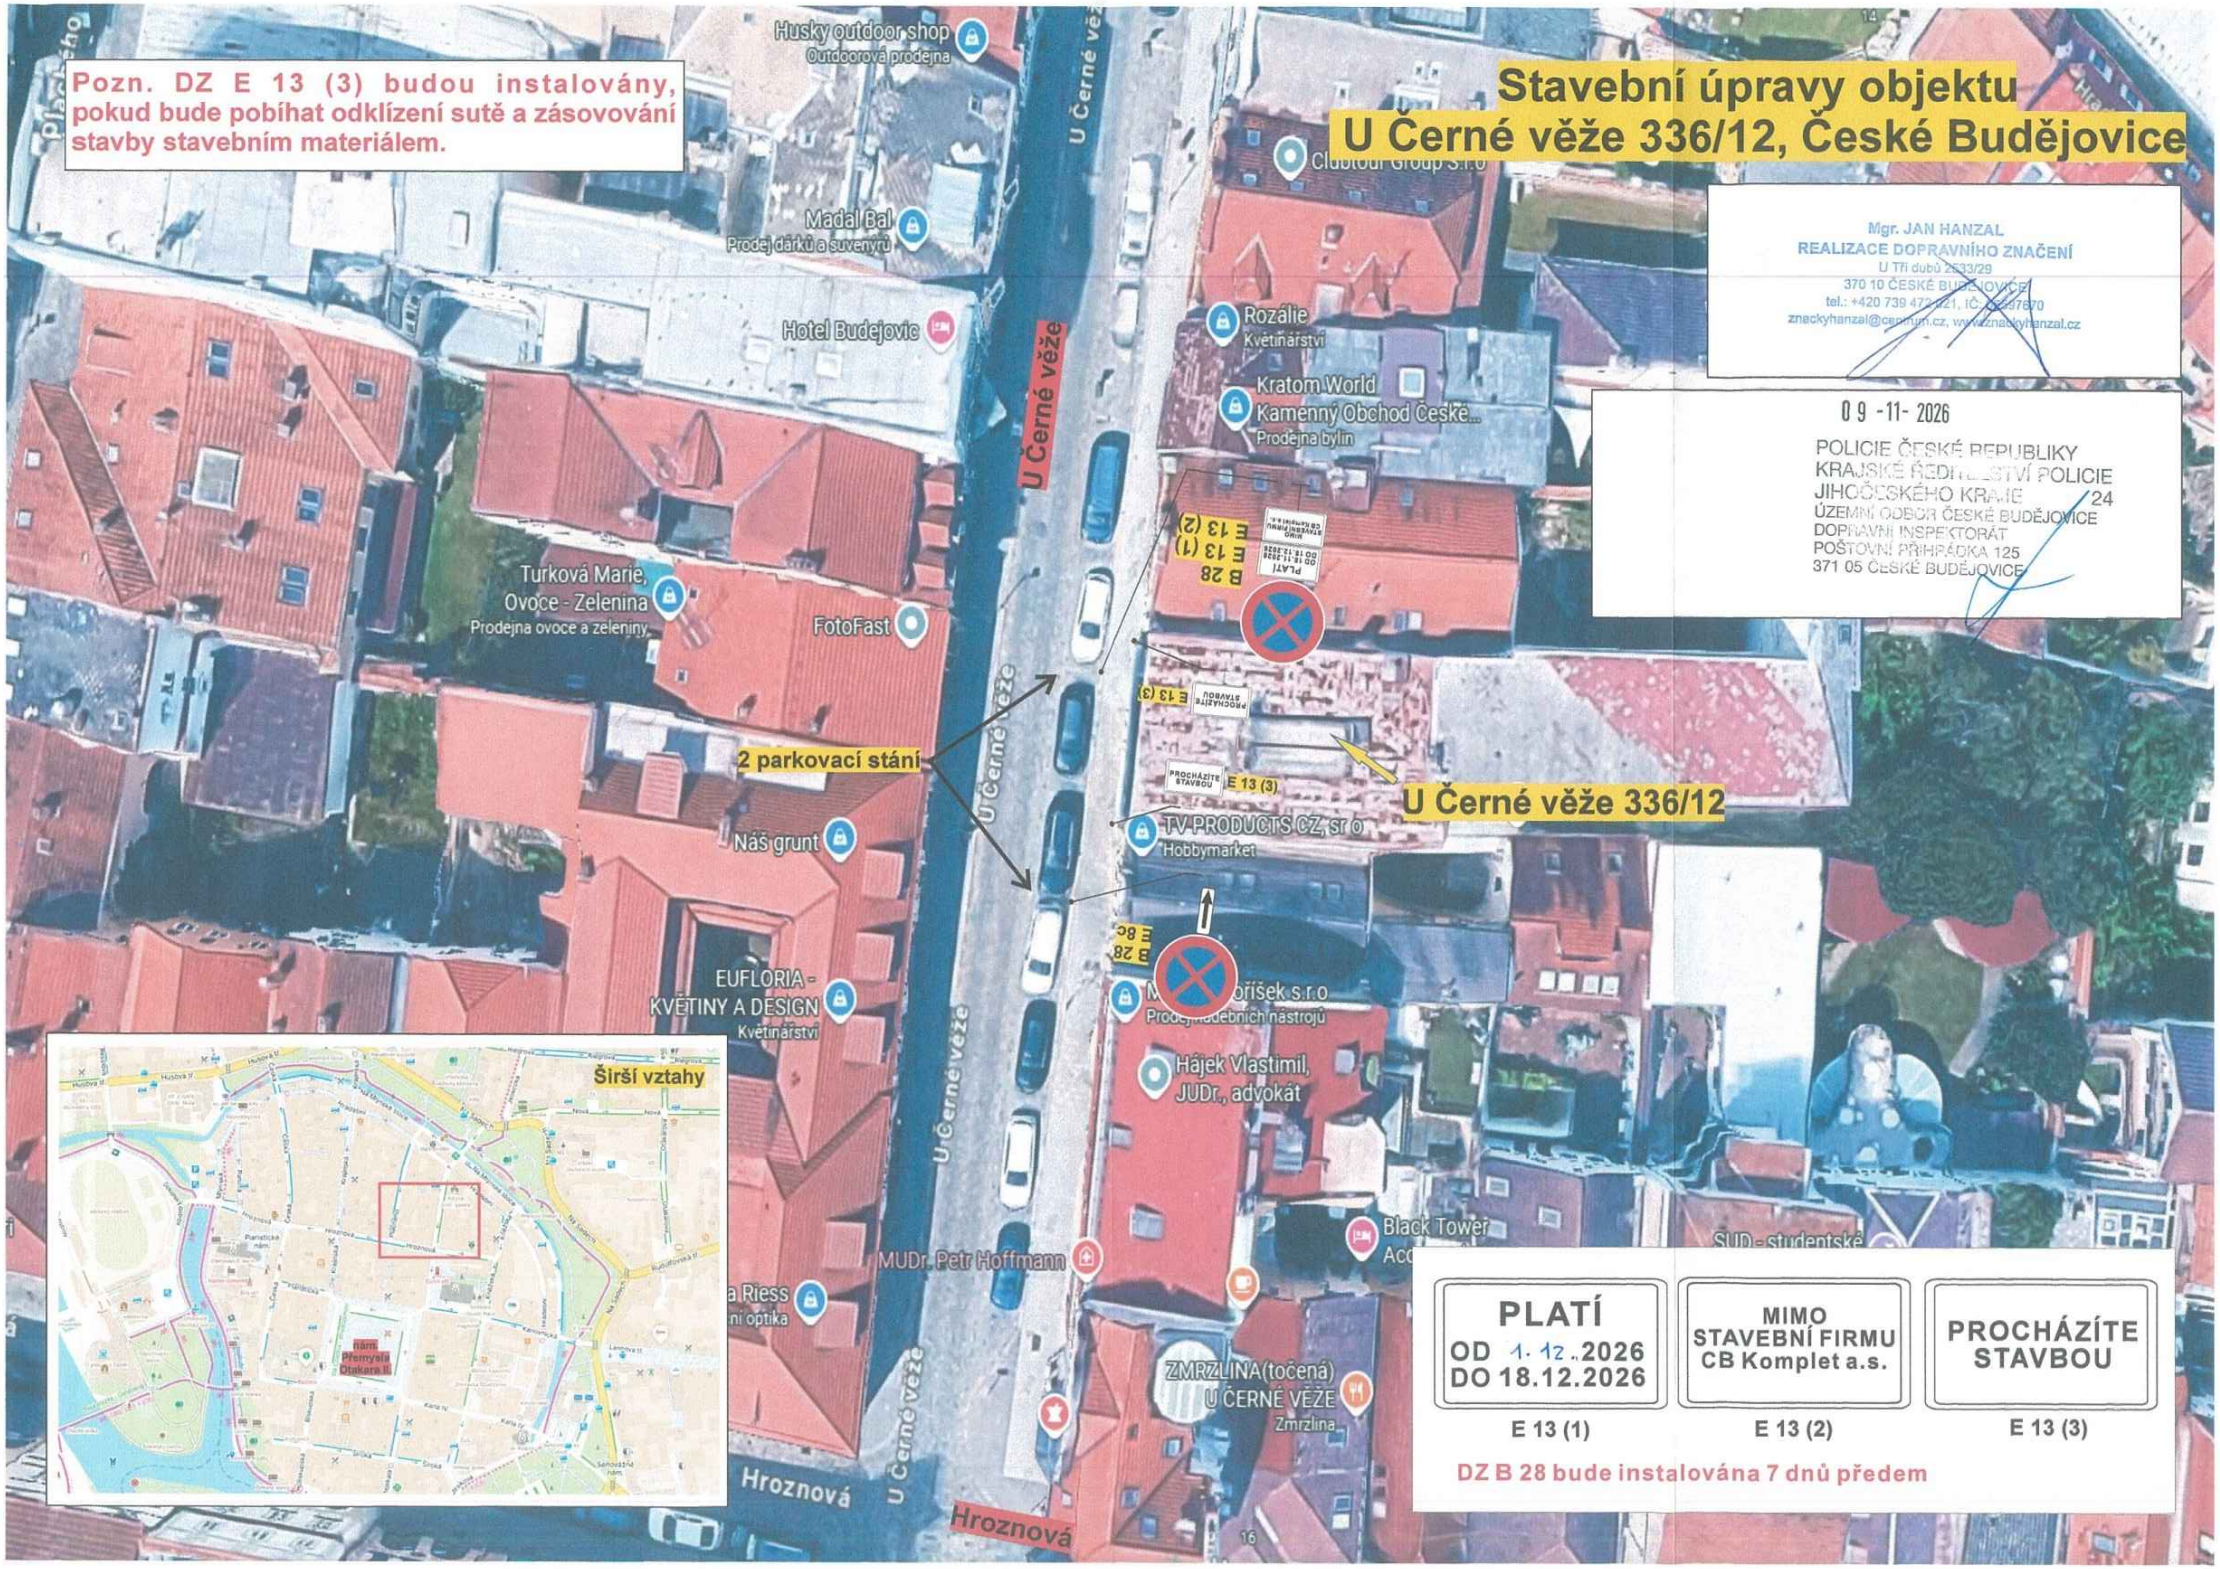
Pozn. DZ E 13 (3) budou instalovány, pokud bude pobíhat odklízení sutě a zásovování stavby stavebním materiálem.
Stavební úpravy objektu
U Černé věže 336/12, České Budějovice
Mgr. JAN HANZAL
REALIZACE DOPRAVNÍHO ZNAČENÍ
U Tří dubů 2533/29
370 10 ČESKÉ BUDĚJOVICE
tel.: +420 739 472 021, IČ: 02497670
znackyhanzal@centrum.cz, www.znackyhanzal.cz
09 -11- 2026
POLICIE ČESKÉ REPUBLIKY
KRAJSKÉ ŘEDITELSTVÍ POLICIE
JIHOČESKÉHO KRAJE
ÚZEMNÍ ODBOR ČESKÉ BUDĚJOVICE
DOPRAVNÍ INSPEKTORÁT
POŠTOVNÍ PŘÍHRÁDKA 125
371 05 ČESKÉ BUDĚJOVICE
24
Husky outdoor shop
Outdoorová prodejna
Madal Bal
Prodej dárků a suvenýrů
Hotel Budejovic
Turková Marie, Ovoce - Zelenina
Prodejna ovoce a zeleniny
FotoFast
Náš grunt
EUFLORIA - KVĚTINY A DESIGN
Květinářství
Rozálie
Květinářství
Kratom World
Kamenný Obchod České...
Prodejna bylin
B 28
E 13 (1)
E 13 (2)
E 13 (3)
PROCHÁZÍTE STAVBOU
2 parkovací stání
U Černé věže 336/12
TV PRODUCTS CZ, sr o
Hobbymarket
Hájek Vlastimil, JUDr., advokát
MUDr. Petr Hoffmann
ZMRZLINA(točená) U ČERNÉ VĚŽE
Zmrzlina
Black Tower
Širší vztahy
Hroznová
PLATÍ
OD 1. 12. 2026
DO 18.12.2026
E 13 (1)
MIMO STAVEBNÍ FIRMU CB Komplet a.s.
E 13 (2)
PROCHÁZÍTE STAVBOU
E 13 (3)
DZ B 28 bude instalována 7 dnů předem