


**Obec Kvítkovice - posunutí IZ 4a a IZ 4b  
na silnici III/14319  
(nová zástavba dle platného územního plánu)**

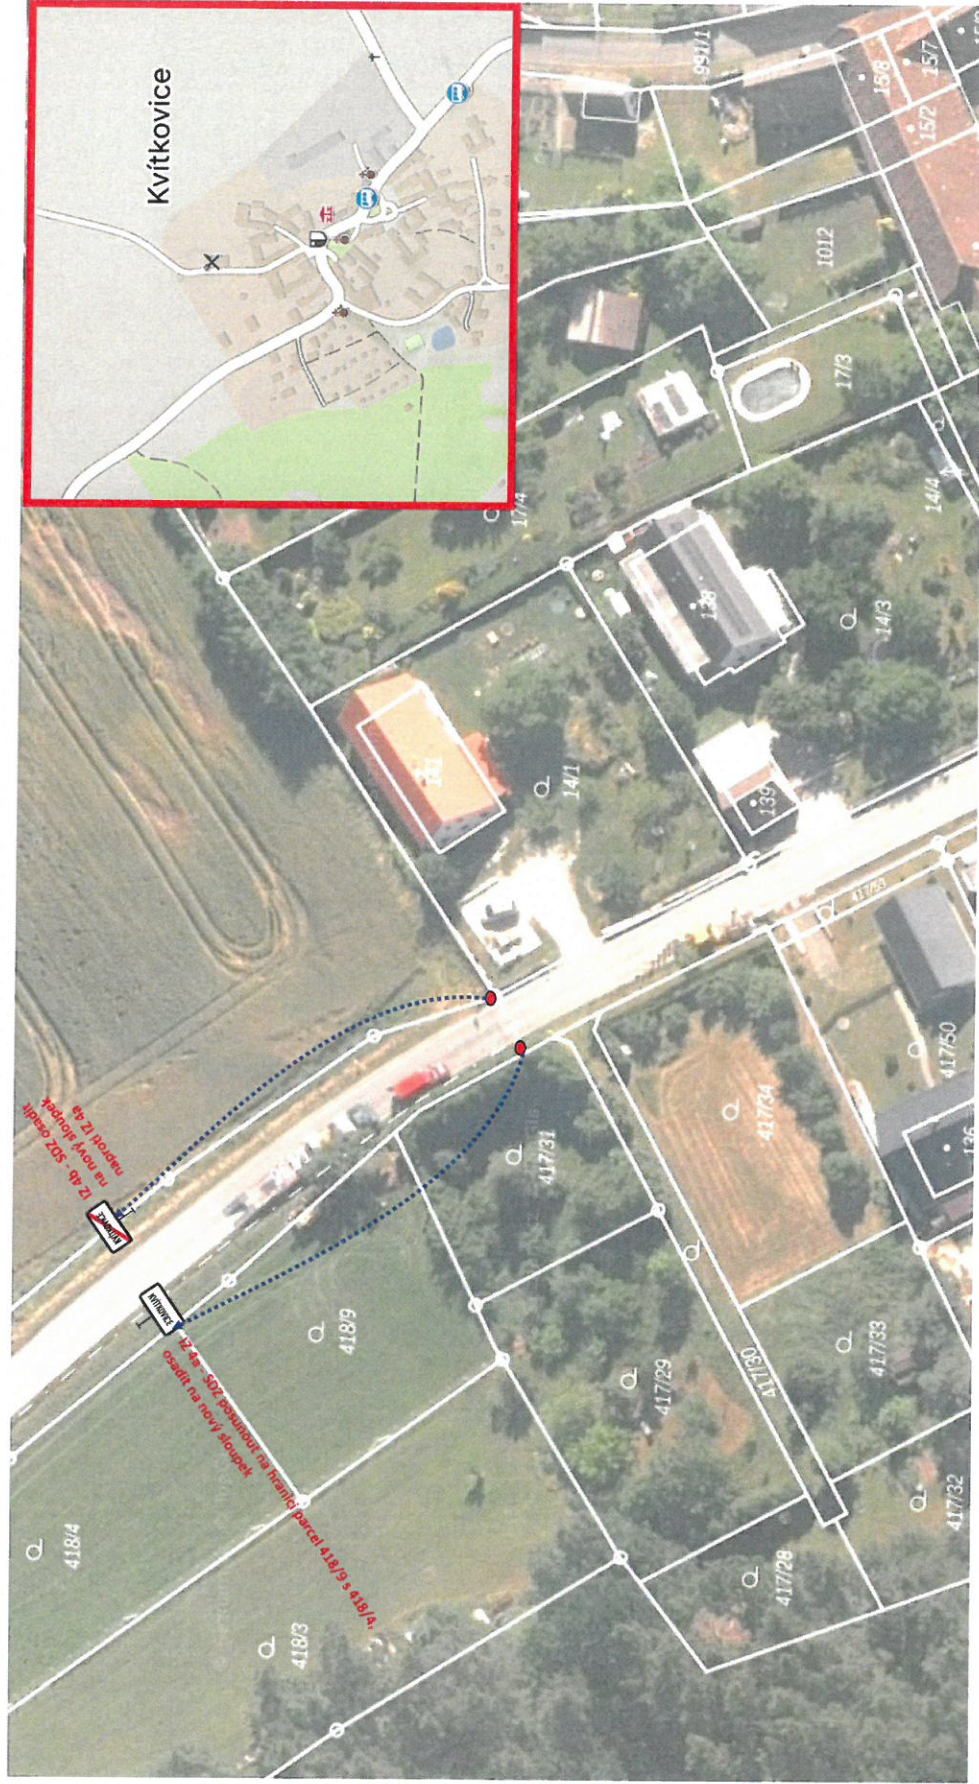

PasProRea s. r. o.,  
Homole 198, 370 01 Homole  
Zpracoval: Michal Šustek  
Datum: Květen 2026

27-05-2026

POLICIE ČESKÉ REPUBLIKY  
KRAJSKÉ ŘEDITELSTVÍ POLICIE  
JIHOČESKÉHO KRAJE 24  
ÚZEMNÍ ODBOR ČESKÉ BUDĚJOVICE  
DOPRAVNÍ INSPEKTORÁT  
POŠTOVNÍ PŘÍHRADKA 125  
371 05 ČESKÉ BUDĚJOVICE

**Legenda:**

-  KVÍTKOVICE
-  IZ 4a navržené
-  posunutí SDZ

