

1.ETAPA

LEGENDA


- UZAVŘENÝ ÚSEK
- OBJÍZDNÁ TRASA

POZNÁMKA :

1. Stávající dopravní značení, které bude v rozporu s DIO bude přelepeno nebo zakryto

REKONSTRUKCE CHODNÍKU A VEŘEJNÉHO OSVĚTLENÍ DOBRÁ VODA

PŘÍLOHA K ŽÁDOSTI

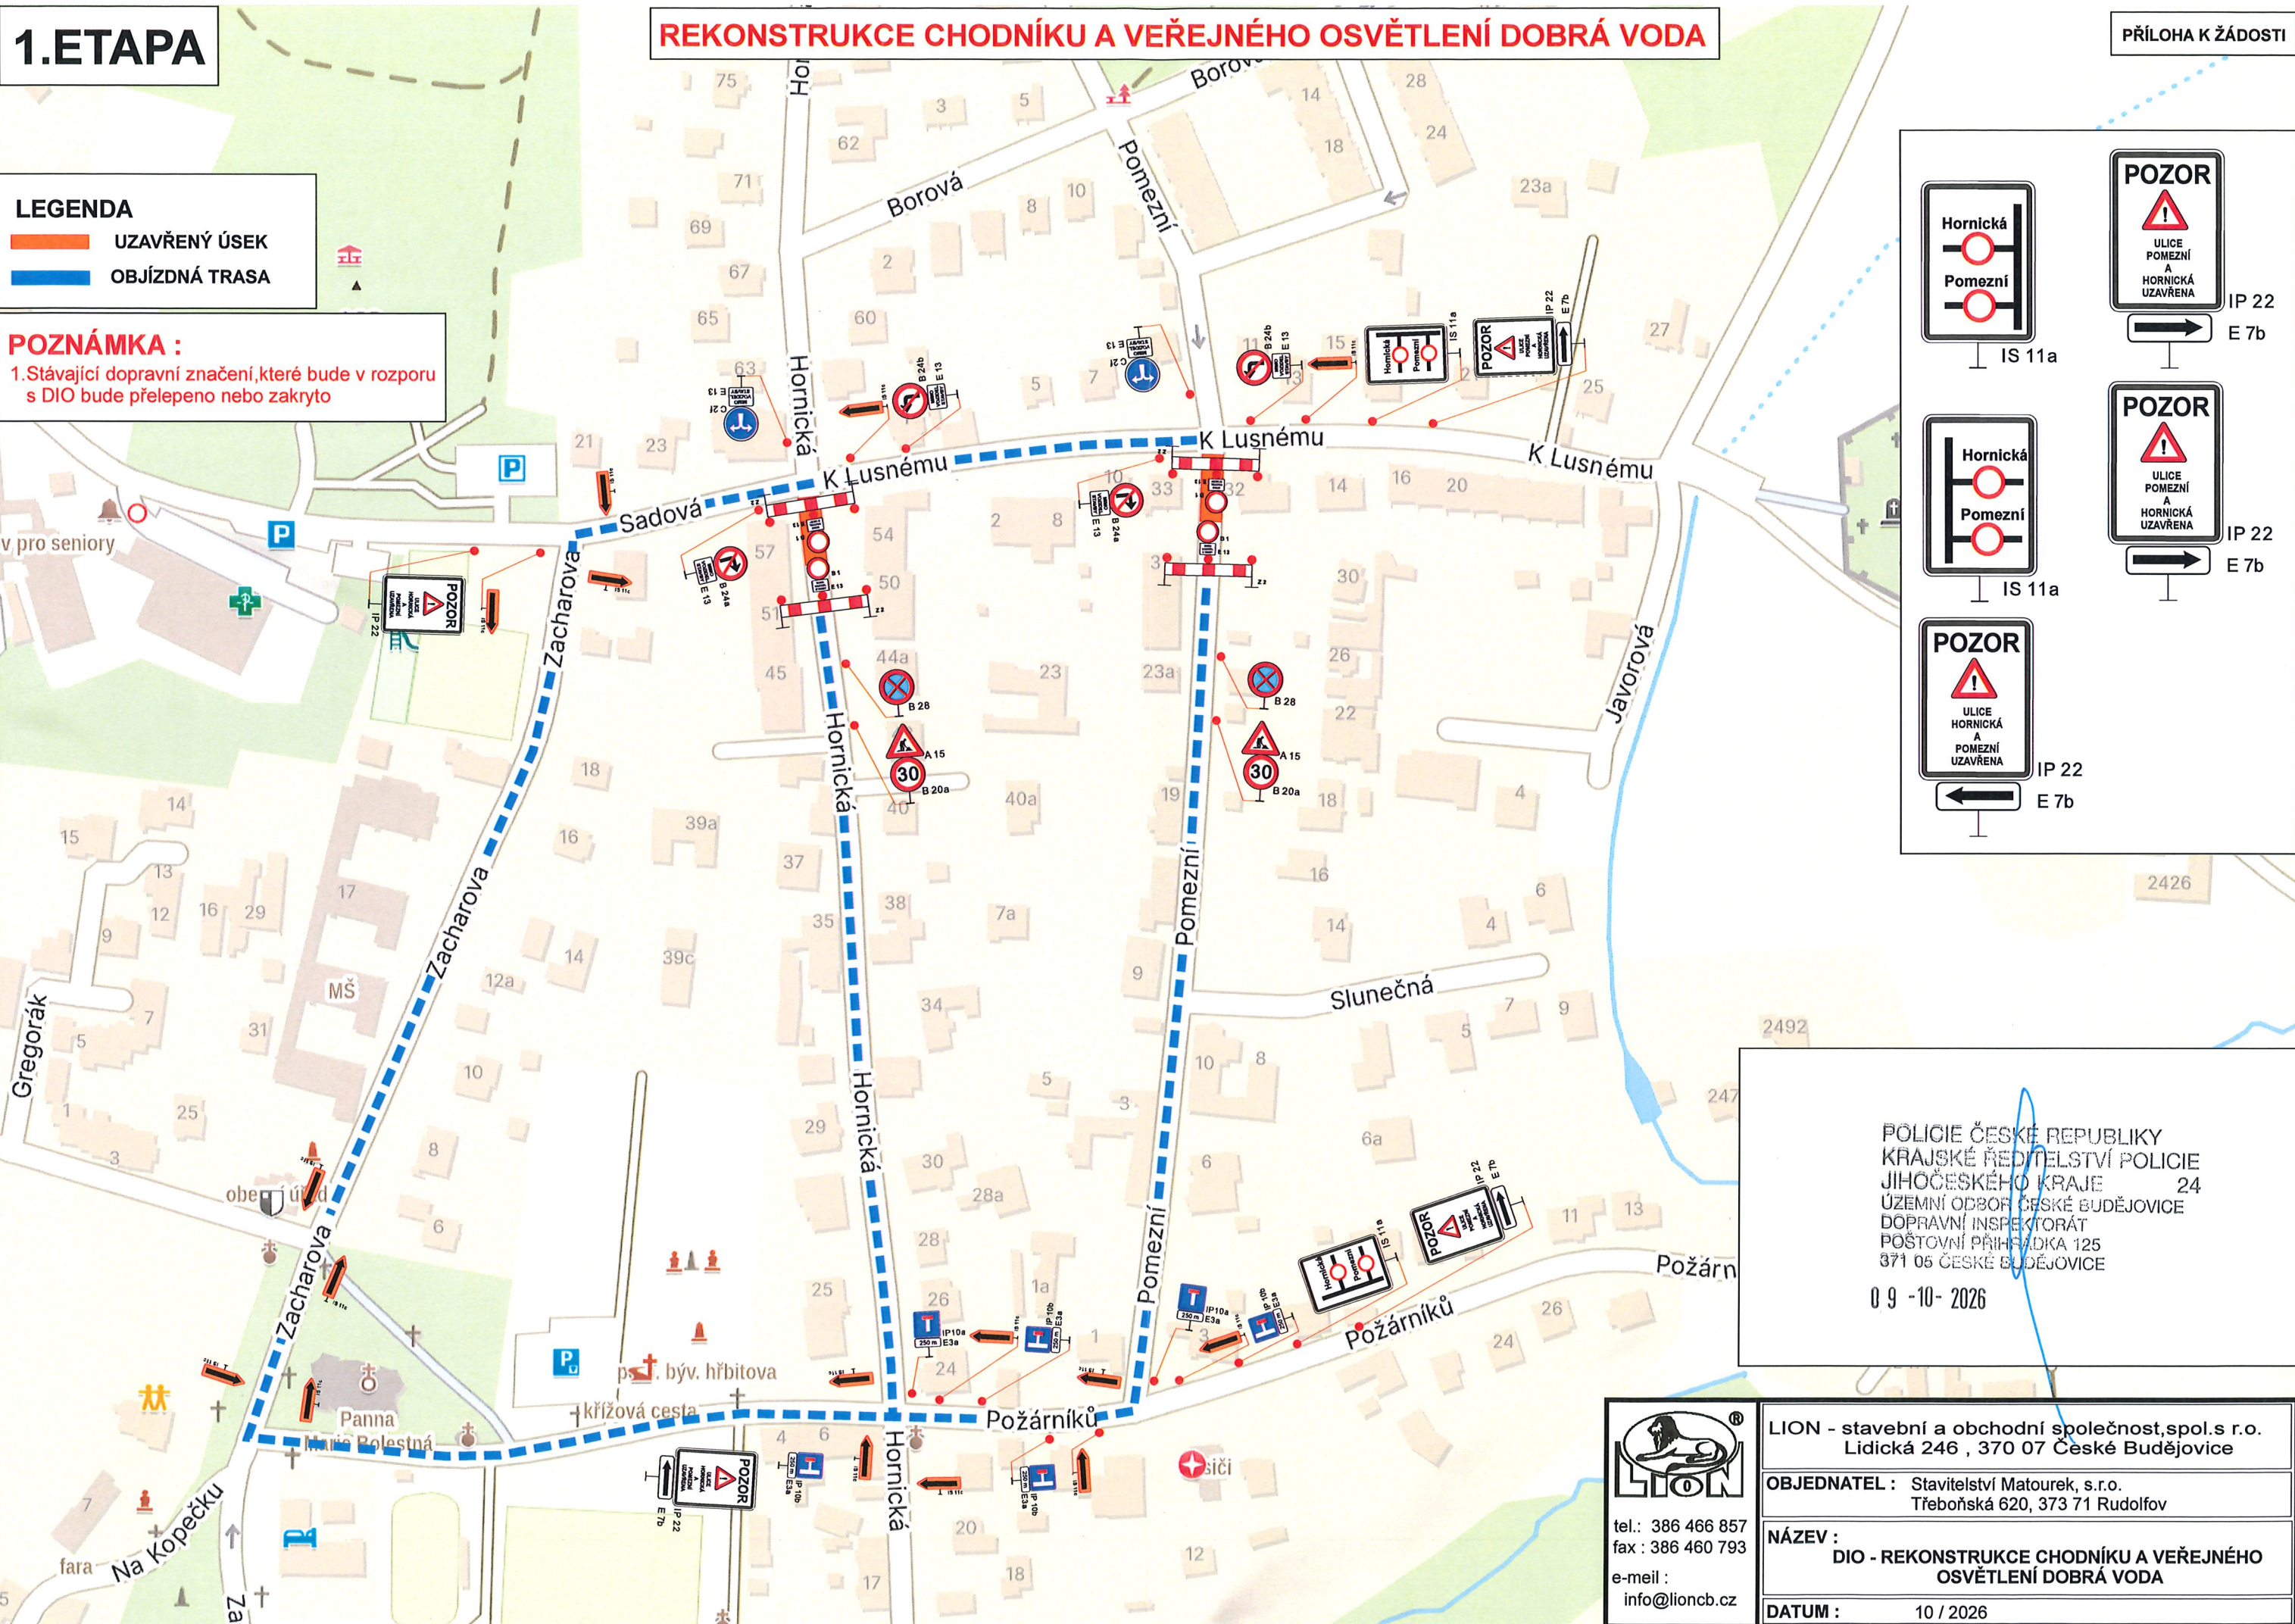

POLICIE ČESKÉ REPUBLIKY
KRAJSKÉ ŘEDITELSTVÍ POLICIE
JIHOČESKÉHO KRAJE 24
ÚZEMNÍ ODBOR ČESKÉ BUDĚJOVICE
DOPRAVNÍ INSPEKTORÁT
POŠTOVNÍ PŘÍHRÁDKA 125
371 05 ČESKÉ BUDĚJOVICE

09 - 10 - 2026



tel.: 386 466 857
fax : 386 460 793
e-mail :
info@lioncb.cz

LION - stavební a obchodní společnost, spol. s r.o.
Lidická 246 , 370 07 České Budějovice

OBJEDNATEL : Stavitelství Matourek, s.r.o.
Třeboňská 620, 373 71 Rudolfov


NÁZEV :
DIO - REKONSTRUKCE CHODNÍKU A VEŘEJNÉHO
OSVĚTLENÍ DOBRÁ VODA

DATUM : 10 / 2026

2. ETAPA

REKONSTRUKCE CHODNÍKU A VEŘEJNÉHO OSVĚTLENÍ DOBRÁ VODA

PŘÍLOHA K ŽÁDOSTI

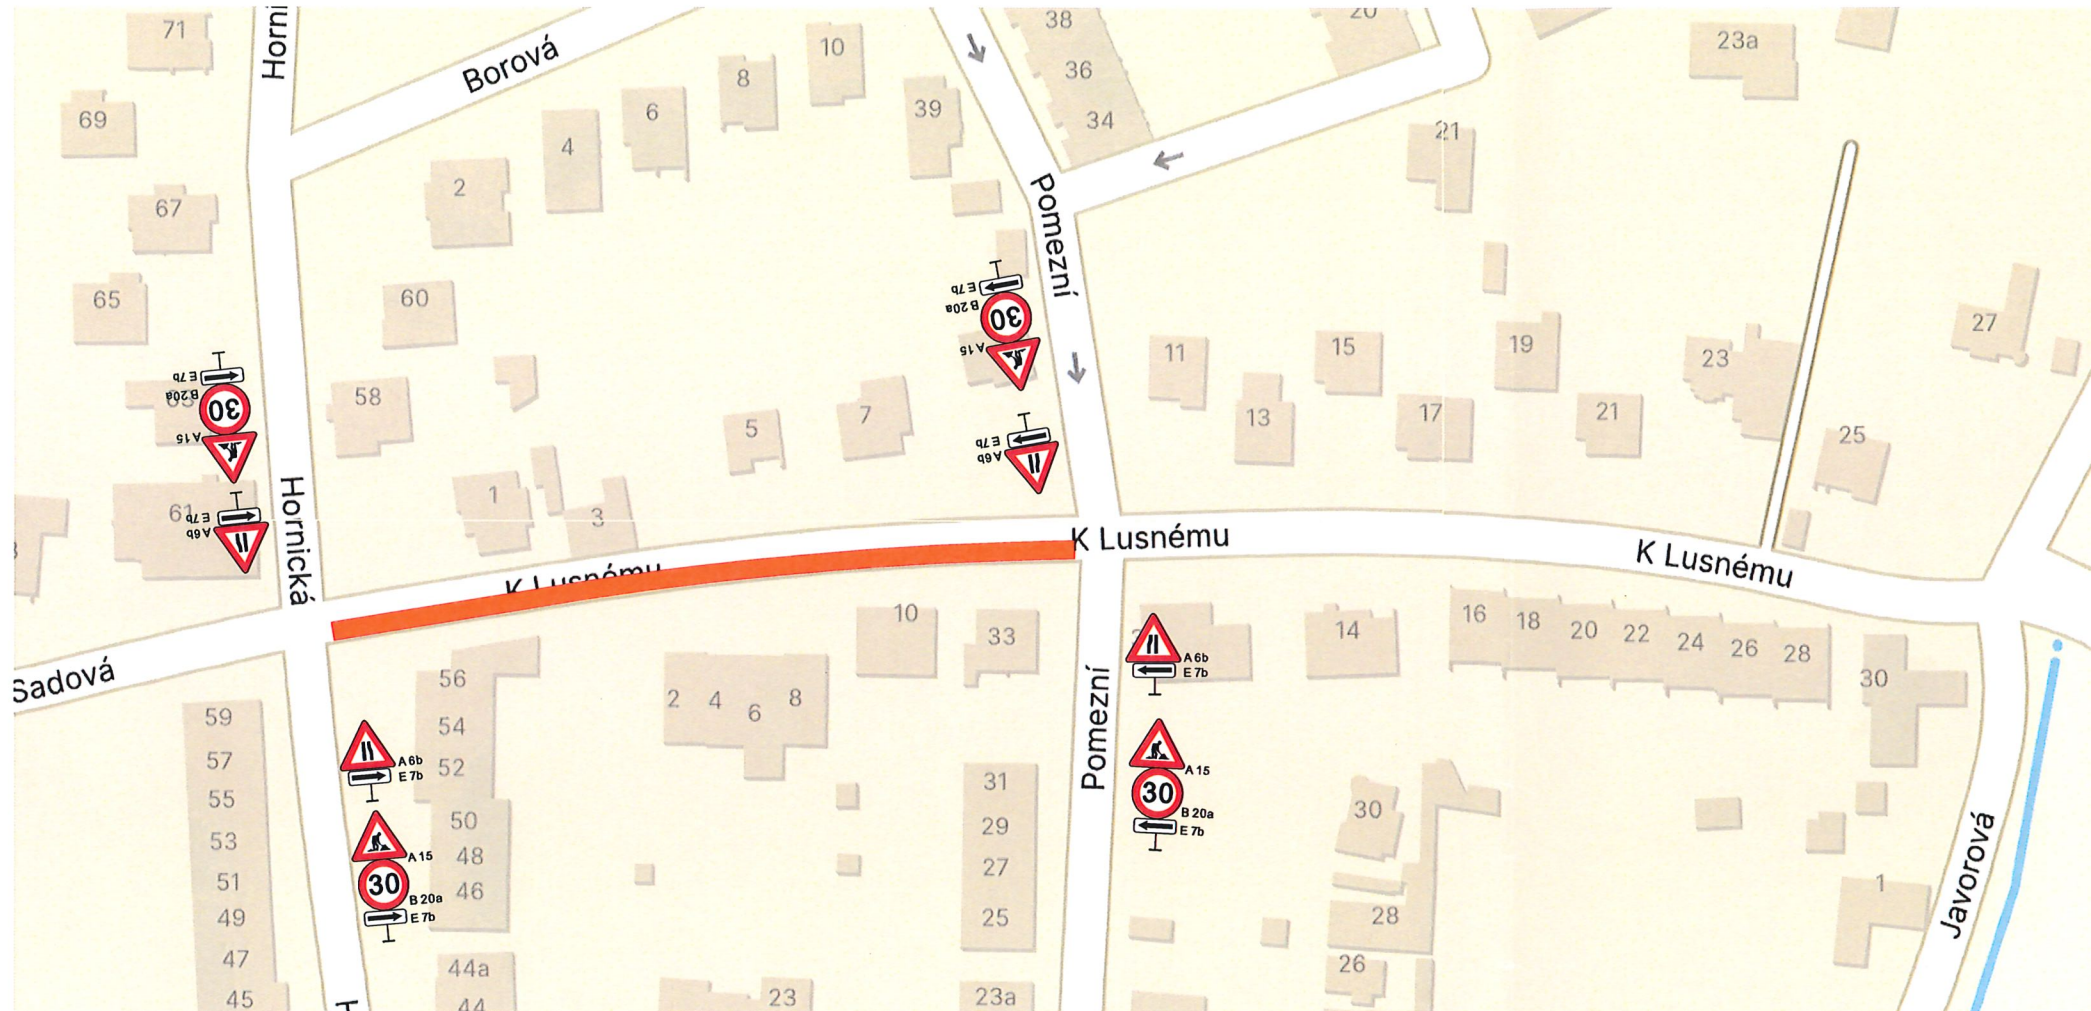

POLICIE ČESKÉ REPUBLIKY
KRAJSKÉ ŘEDITELSTVÍ POLICIE
JIHOČESKÉHO KRAJE 24
ÚZEMNÍ ODBOR ČESKÉ BUDĚJOVICE
DOPRAVNÍ INSPEKTORÁT
POŠTOVNÍ PŘÍHRADKA 125
371 05 ČESKÉ BUDĚJOVICE
09 -10- 2026



tel.: 386 466 857
fax : 386 460 793
e-meil :
info@lioncb.cz

LION - stavební a obchodní společnost, spol.s r.o.
Lidická 246 , 370 07 České Budějovice

OBJEDNATEL : Staviteľství Matourek, s.r.o.
Třeboňská 620, 373 71 Rudolfov

NÁZEV :
DIO - REKONSTRUKCE CHODNÍKU A VEŘEJNÉHO
OSVĚTLENÍ DOBRÁ VODA

DATUM : 10 / 2026

DETAIL

