# Přechodná úprava provozu u obce Domanín, na silnici III/1469

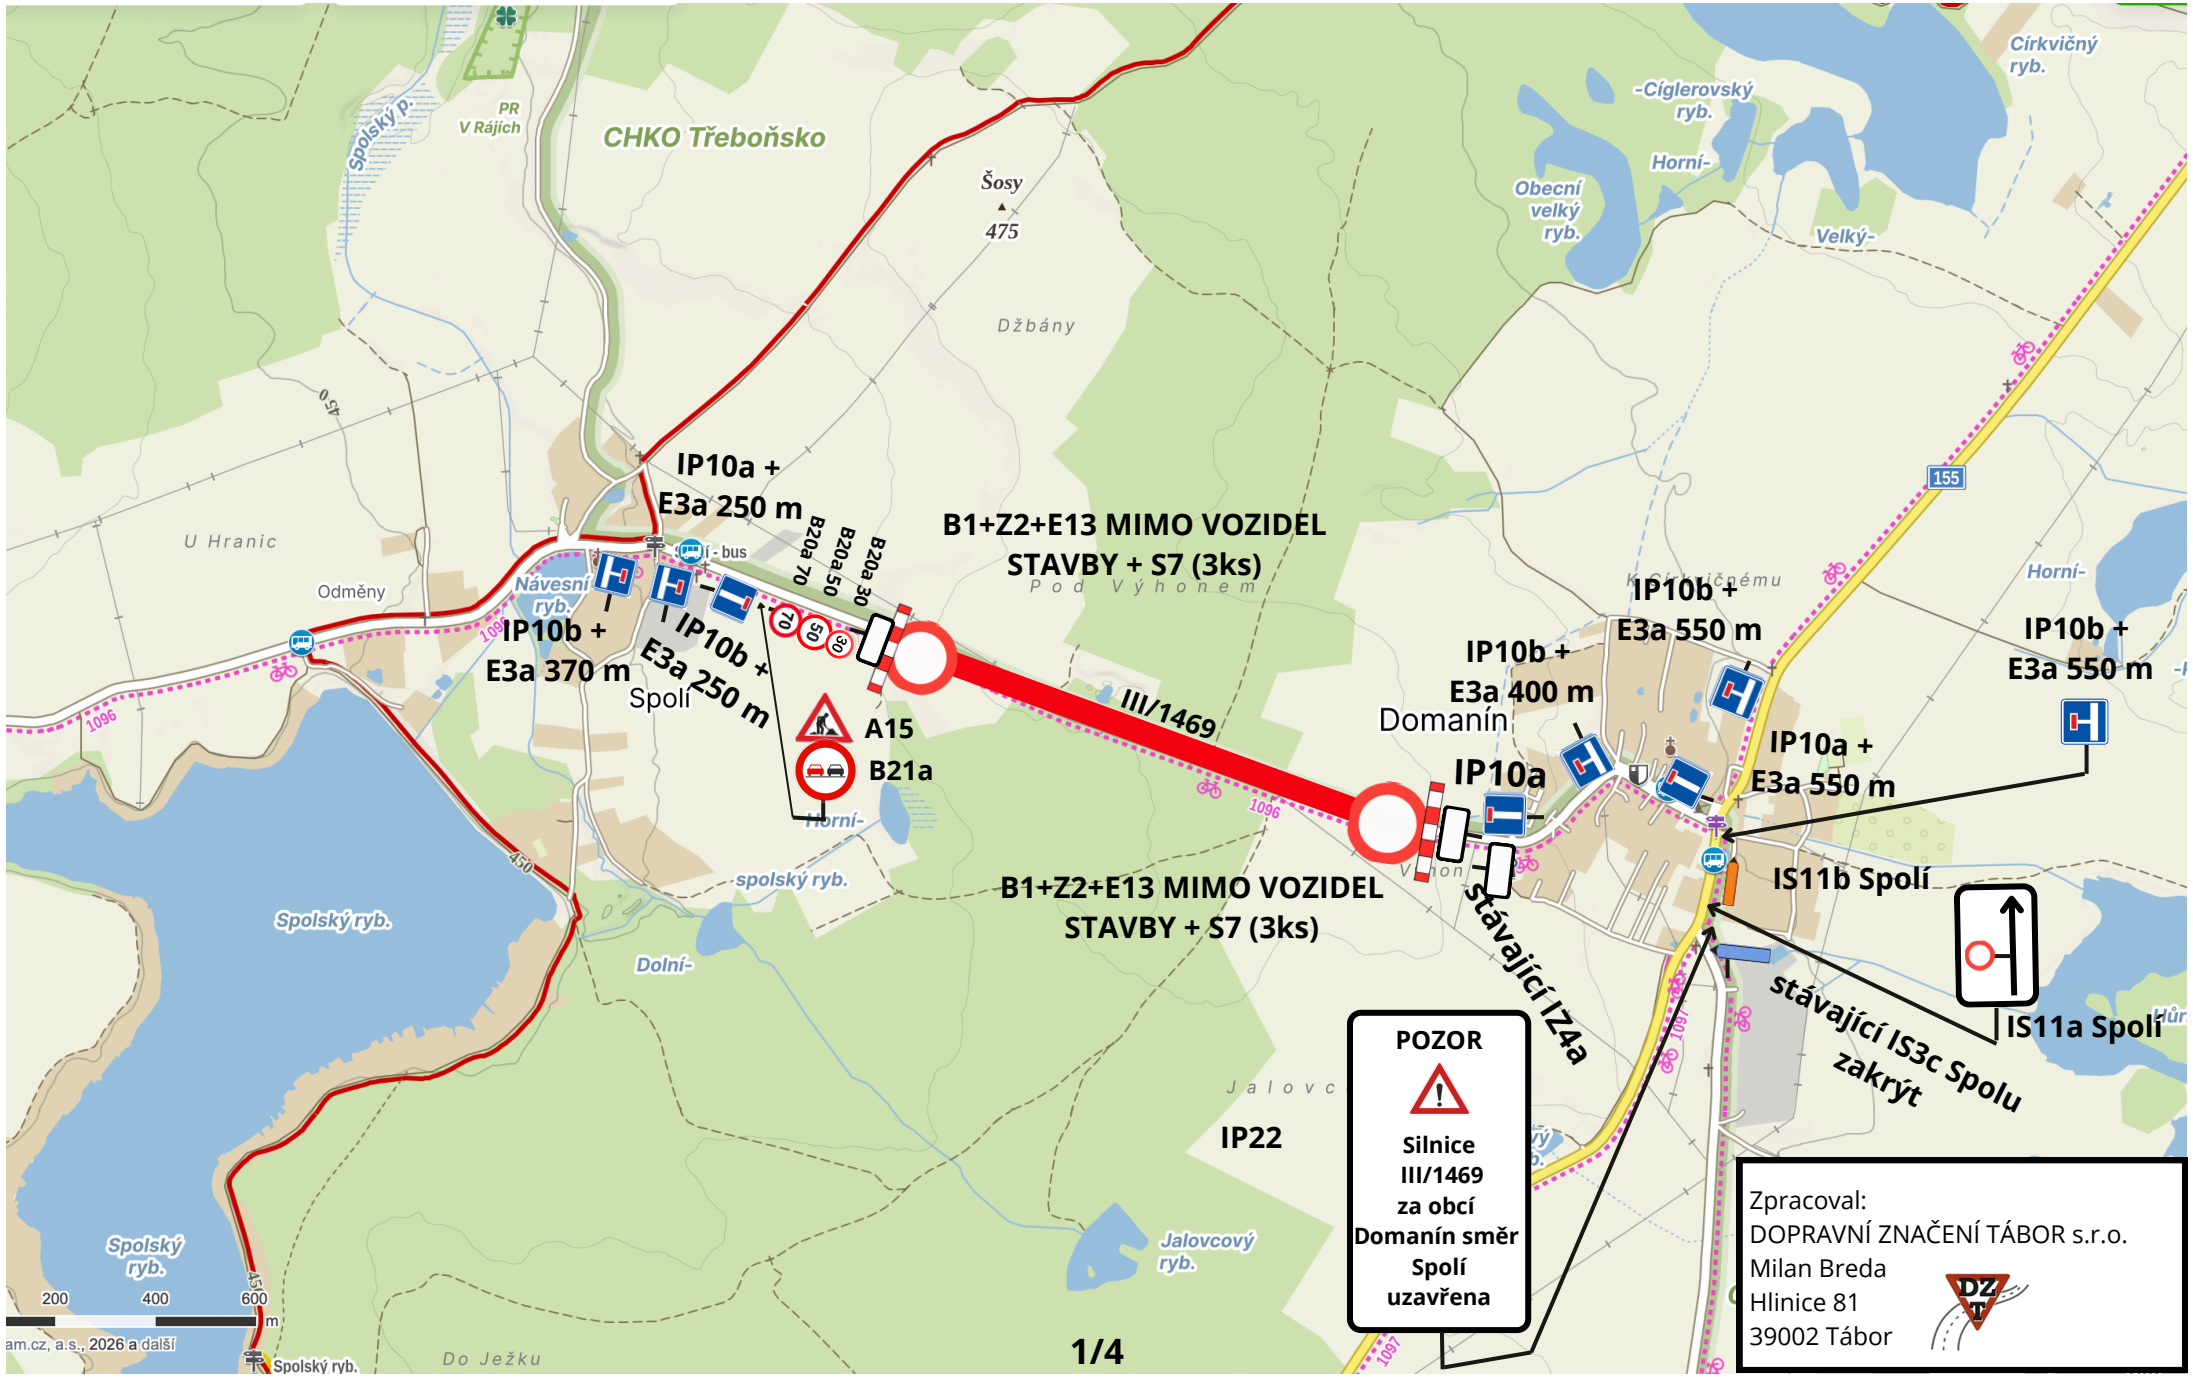

# Přechodná úprava provozu u obce Domanín, na silnici III/1469

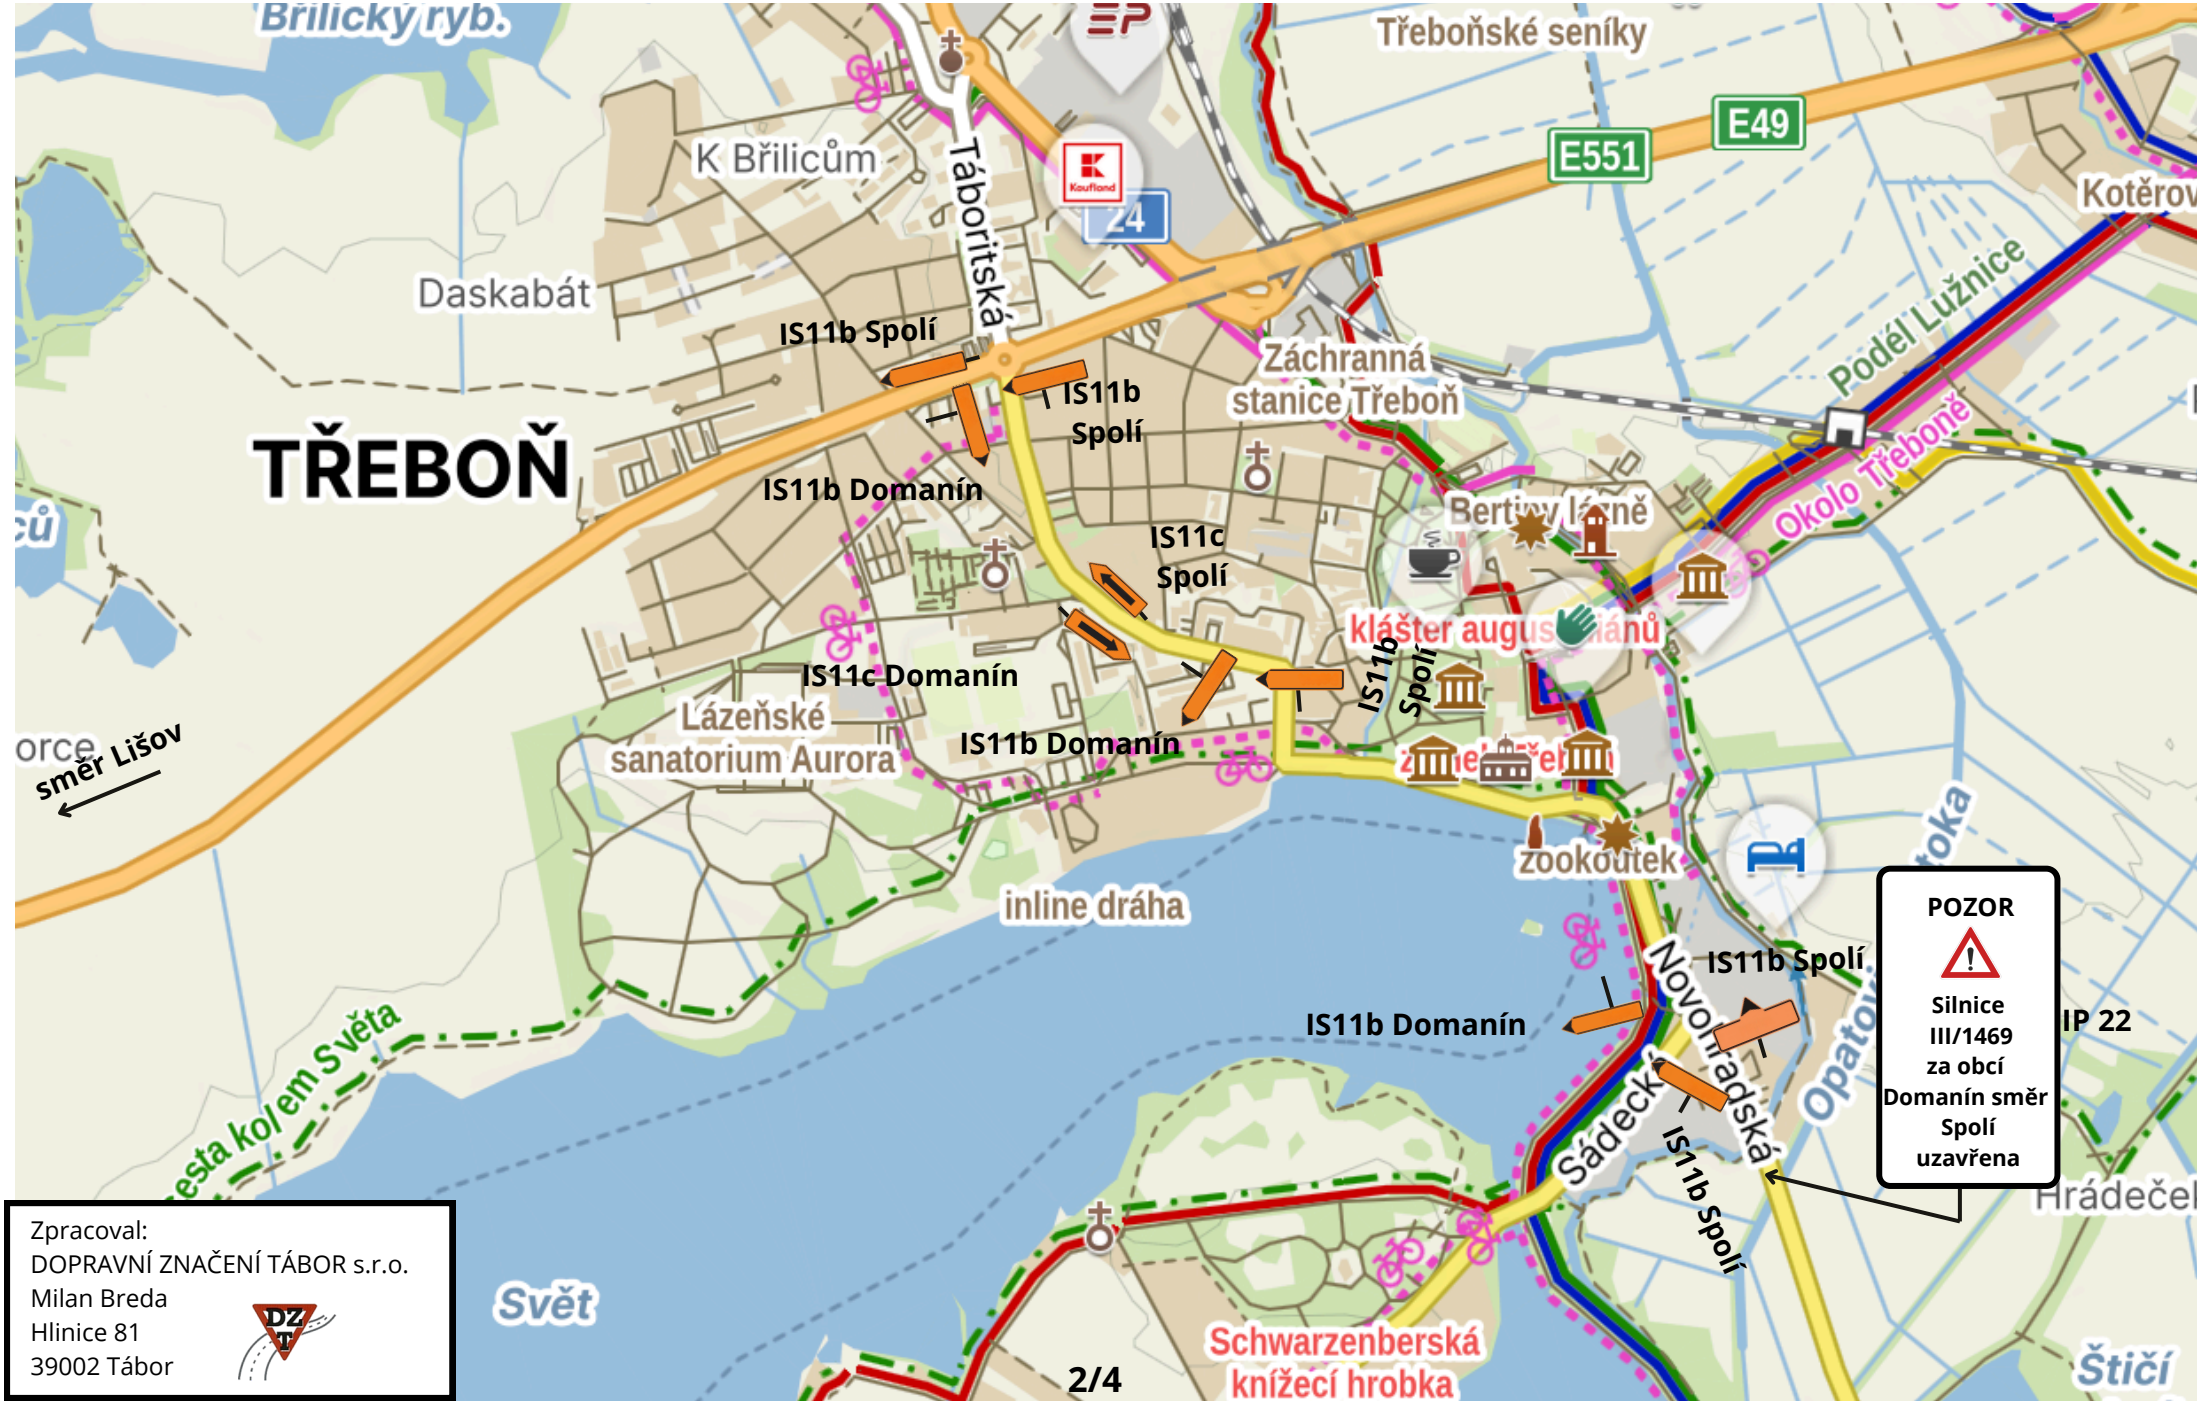



Zpracoval:
DOPRAVNÍ ZNAČENÍ TÁBOR s.r.o.
Milan Breda
Hlinice 81
39002 Tábor

# Přechodná úprava provozu u obce Domanín, na silnici III/1469

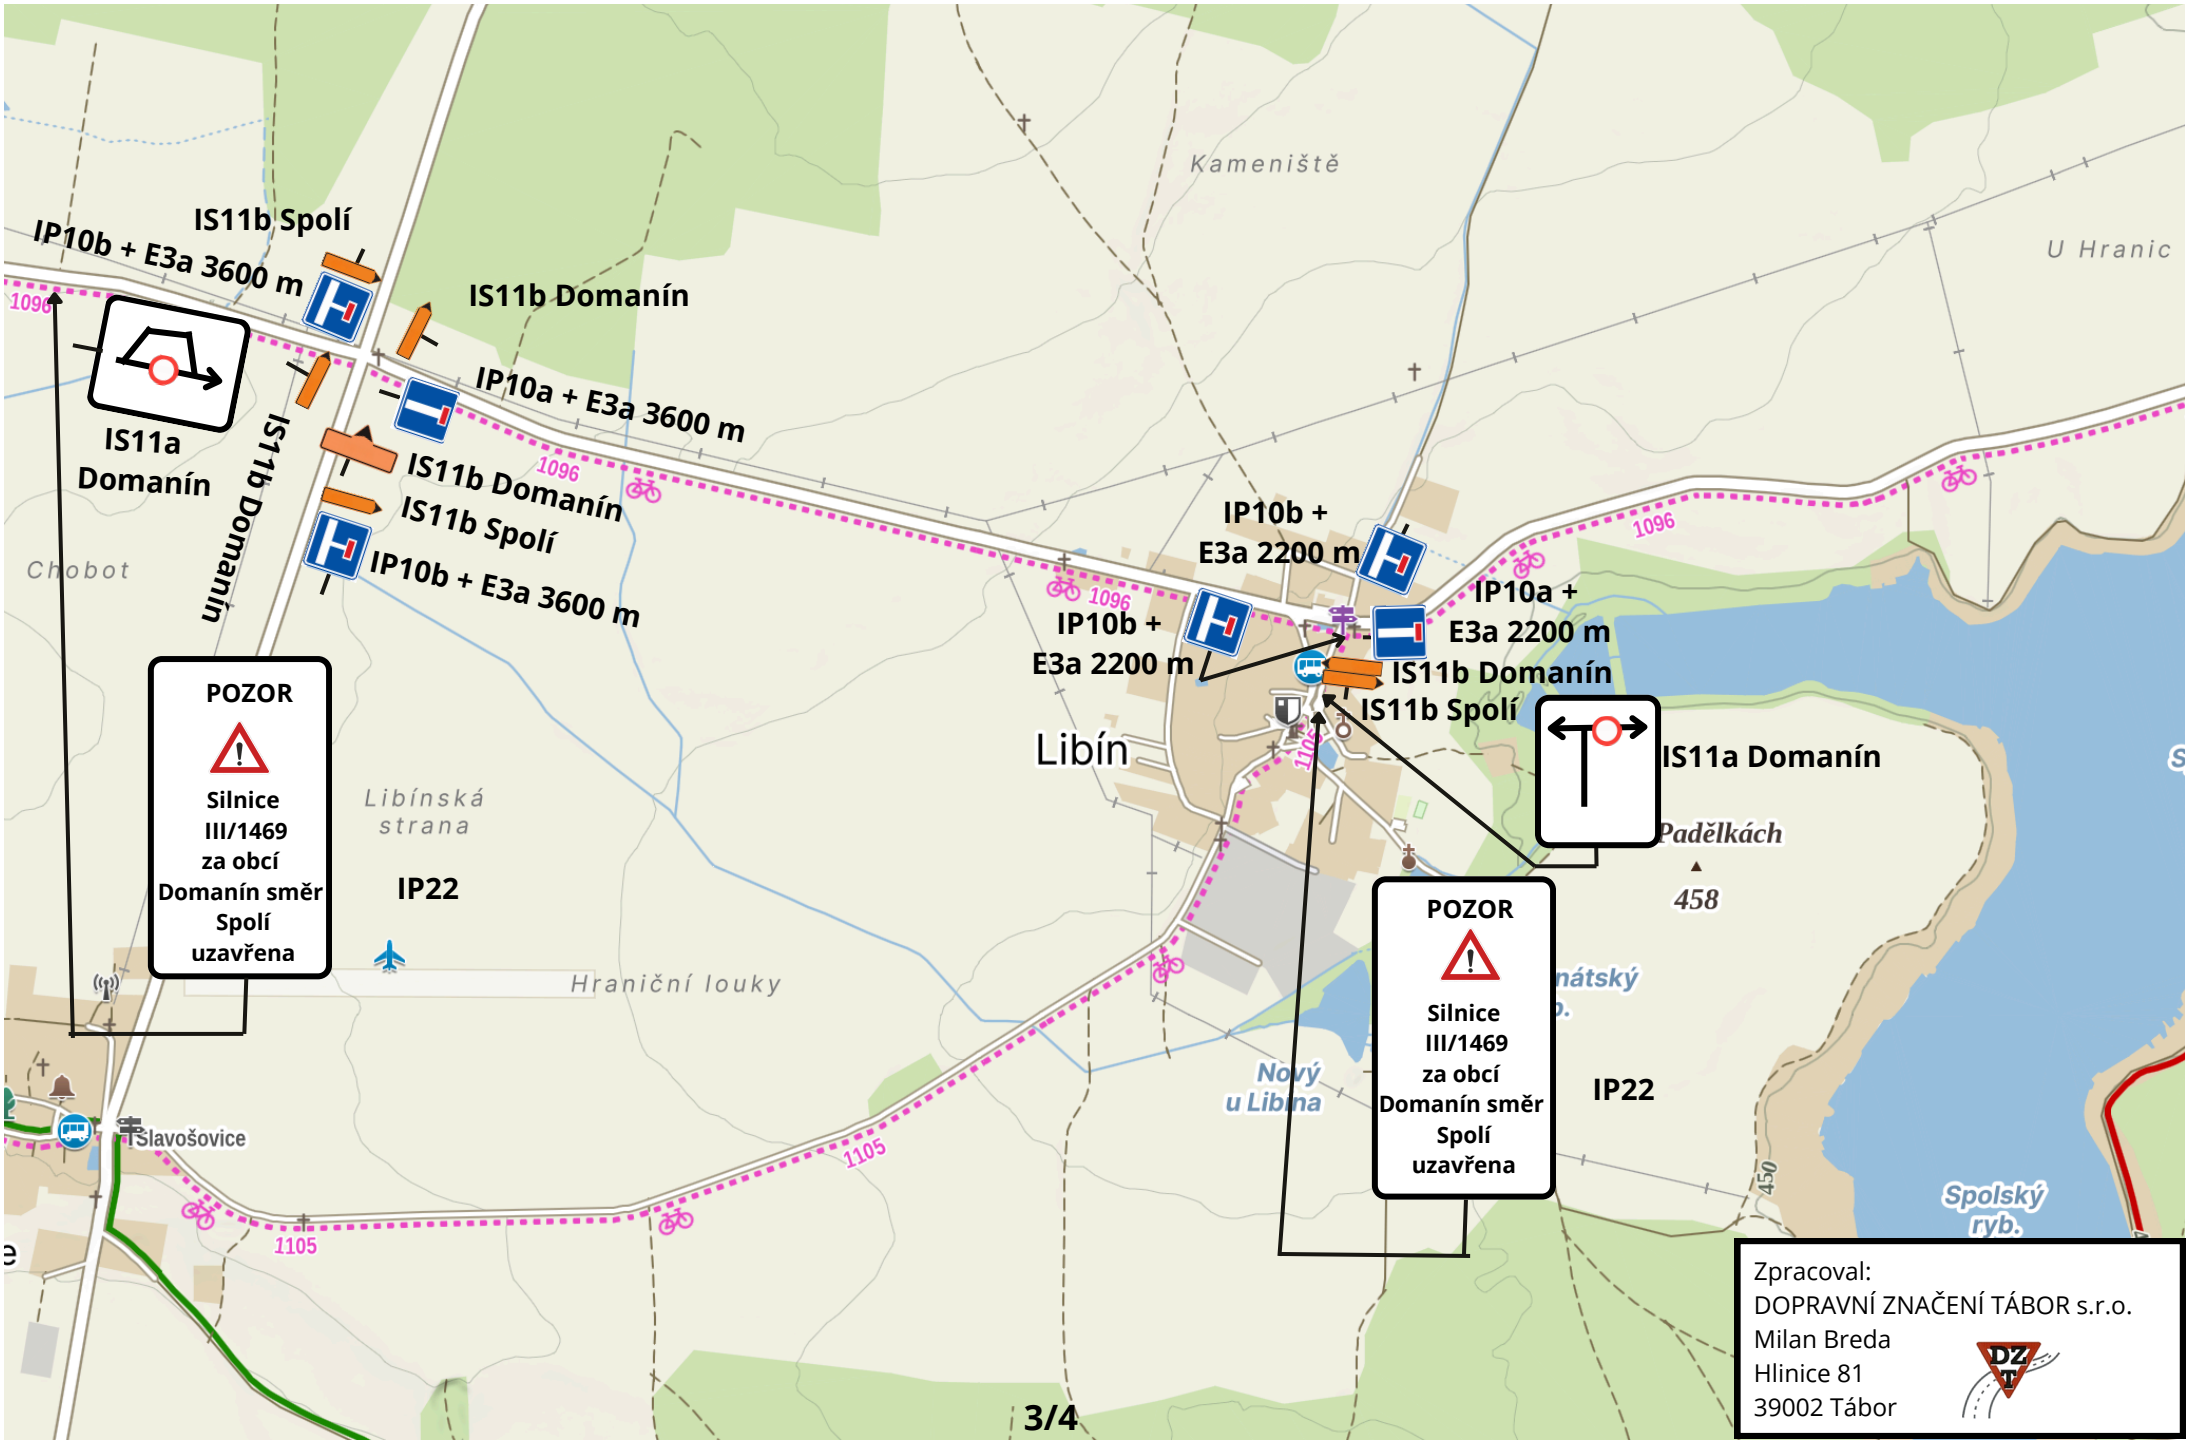



Zpracoval:
DOPRAVNÍ ZNAČENÍ TÁBOR s.r.o.
Milan Breda
Hlinice 81
39002 Tábor

# Přechodná úprava provozu u obce Domanín, na silnici III/1469

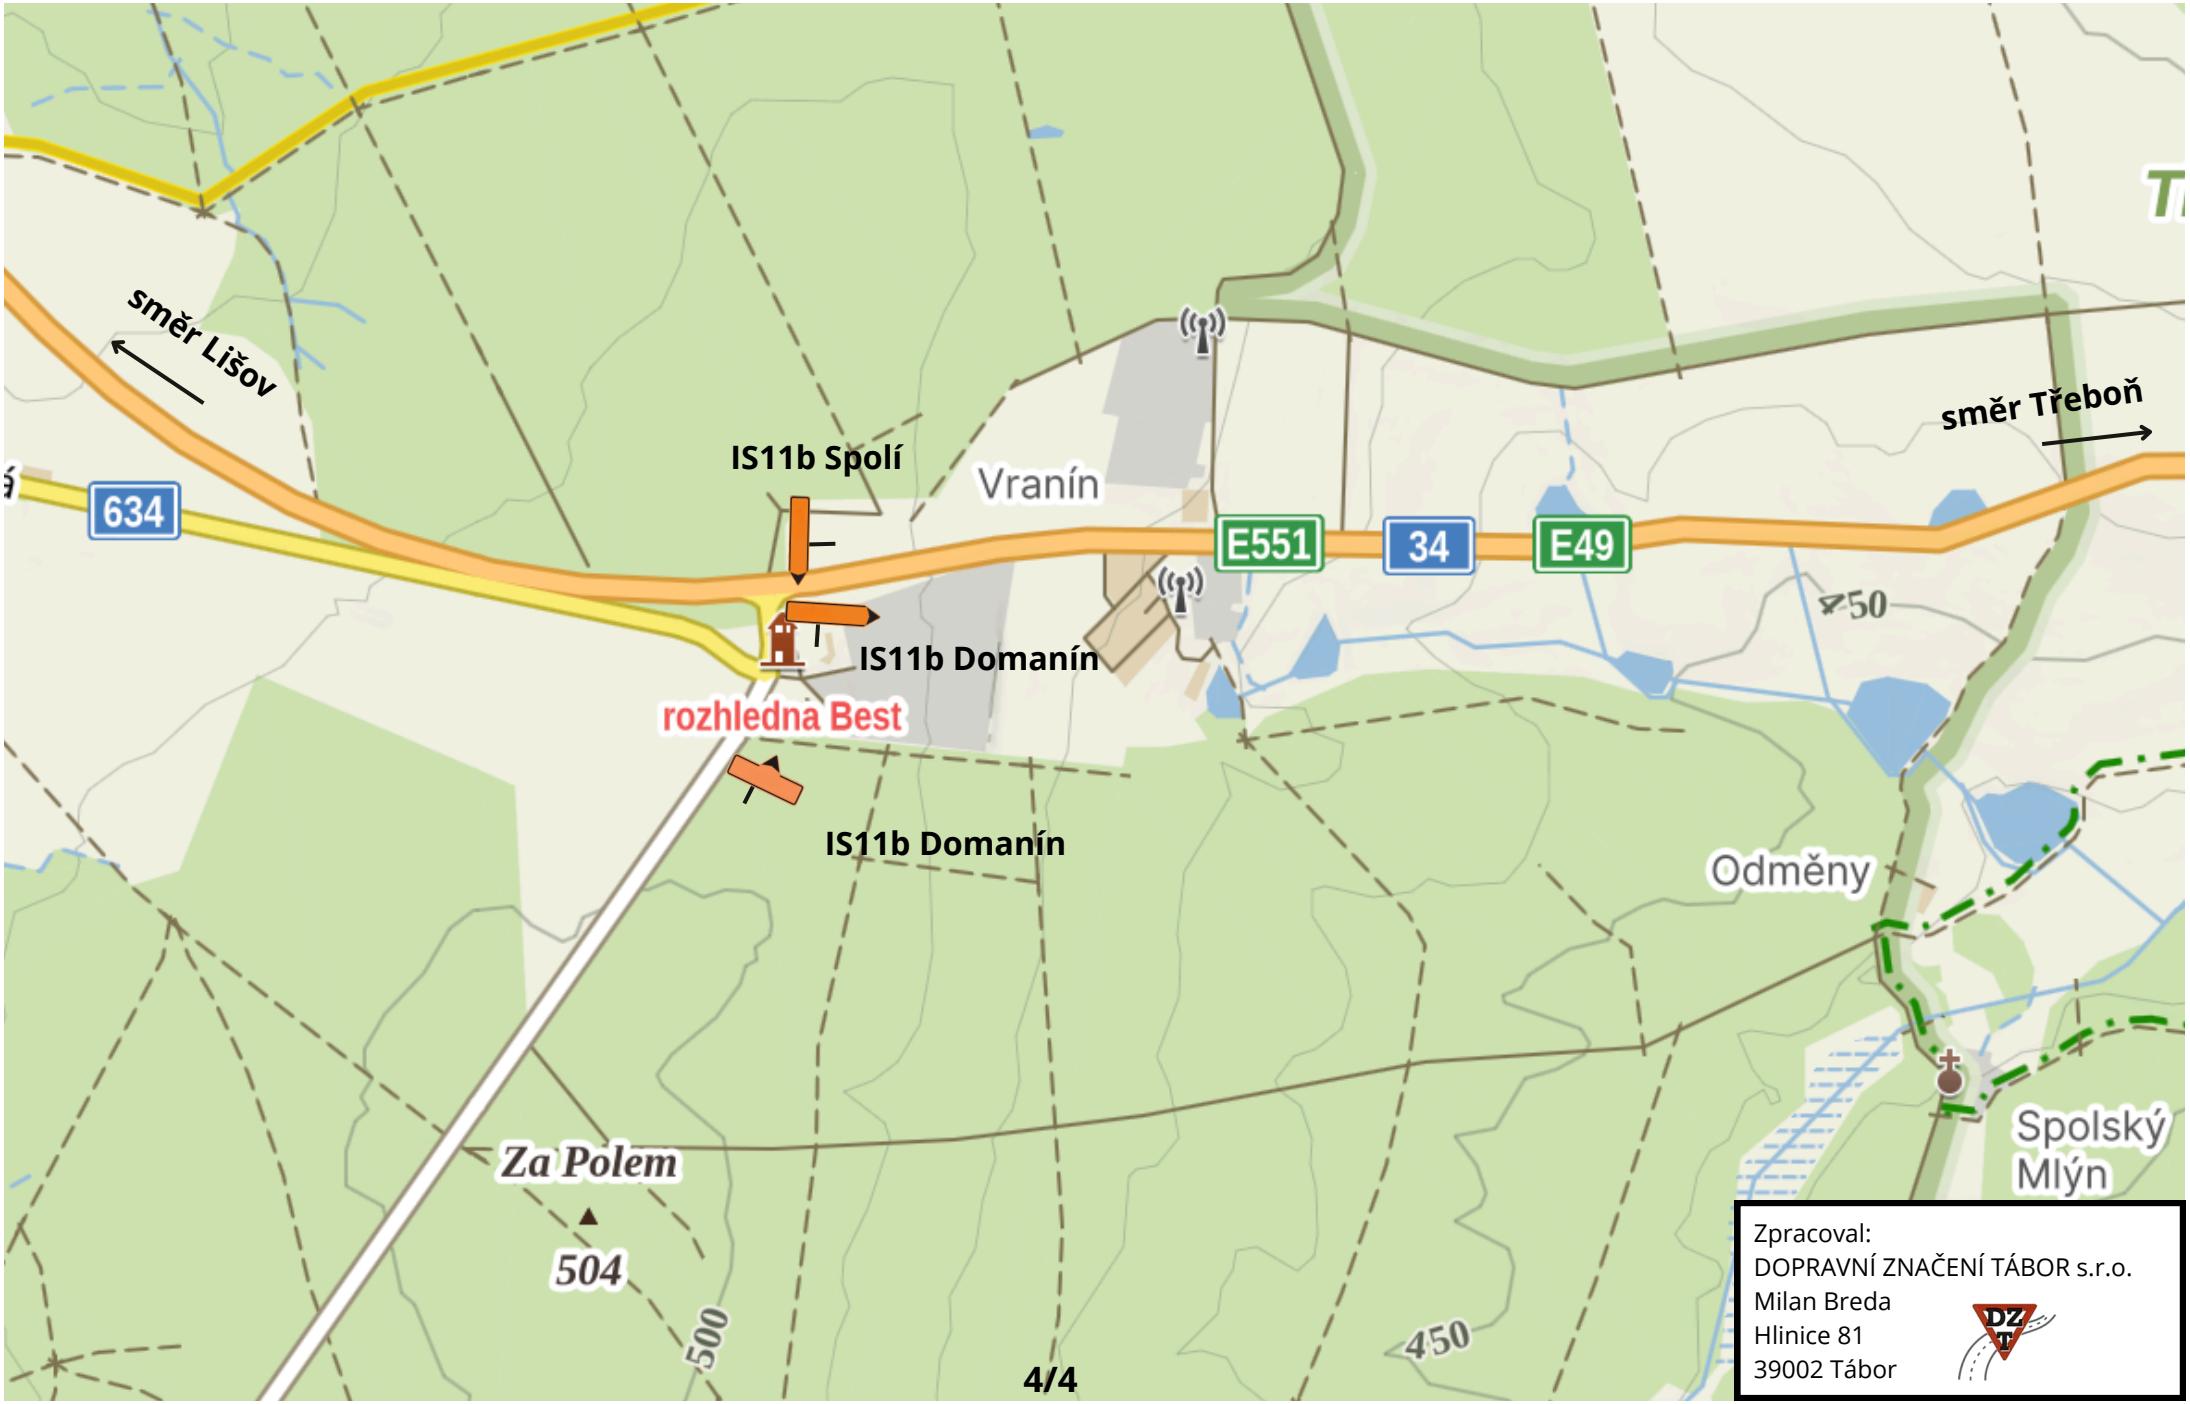


Zpracoval:
DOPRAVNÍ ZNAČENÍ TÁBOR s.r.o.
Milan Breda
Hlinice 81
39002 Tábor