

# DIO - Rekonstrukce NTL Č. Budějovice ul. Fr. Škroupa Etapa 1



Pozn:

Dopravní značení B 28 + příslušné dodatkové tabulky bude osazeno 7 dní před započatím prací. Pracovní místo bude ohraničeno zábradlím.






Dopravní zařízení Z 4 bude umístěno v max. rozestupech 10m.

Průchod chodců bude zajištěn pomocí provizorních lávek.

Doba trvání cca 10 dnů.

1.E. 25.4.-135.

Legenda:

-  navržené přechodné SDZ
-  stávající SDZ
-  vedení plynovodu
-  Z 4
-  provizorní lávka

E 13 (1)



E 13 (2)




E 13 (3)



E 3a (4)




E 13 (5)

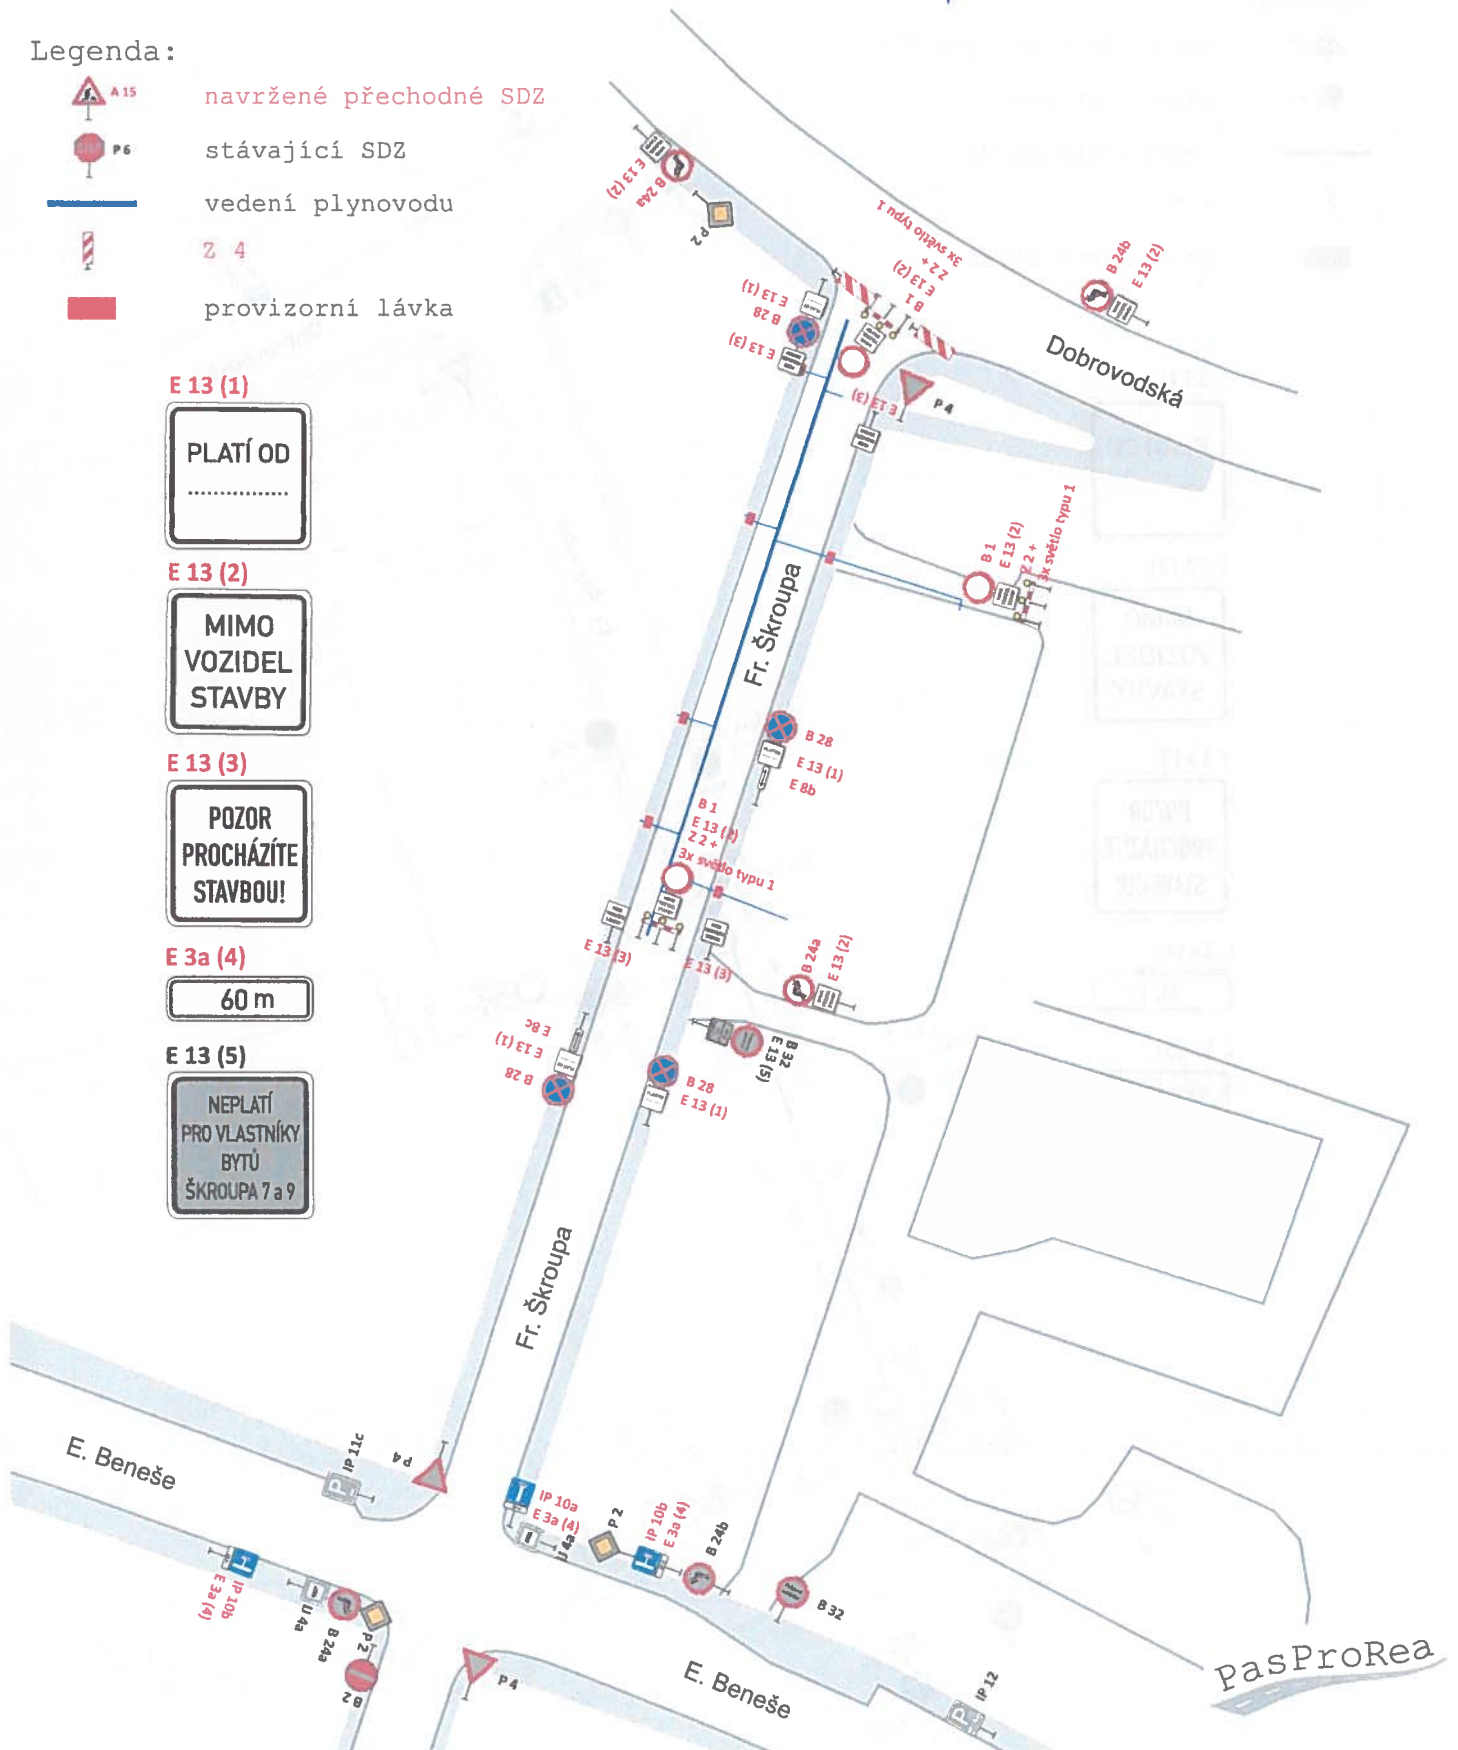

# DIO - Rekonstrukce NTL Č. Budějovice ul. Fr. Škroupa Etapa 2



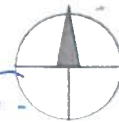


2.E. 14.5. - 27.5.



## Pozn:

Dopravní značení B 28 + příslušné dodatkové tabulky bude osazeno 7 dní před započatím prací.  
Pracovní místo bude ohraničeno zábradlím.  
Průchod chodců bude zajištěn pomocí provizorních lávek.  
Doba trvání cca 10 dnů.

## Legenda:

-  navržené přechodné SDZ
-  stávající SDZ
-  vedení plynovodu
-  Z 4
-  provizorní lávka

E 13 (1)



E 13 (2)



E 13 (3)



E 3a (4)



E 13 (5)

