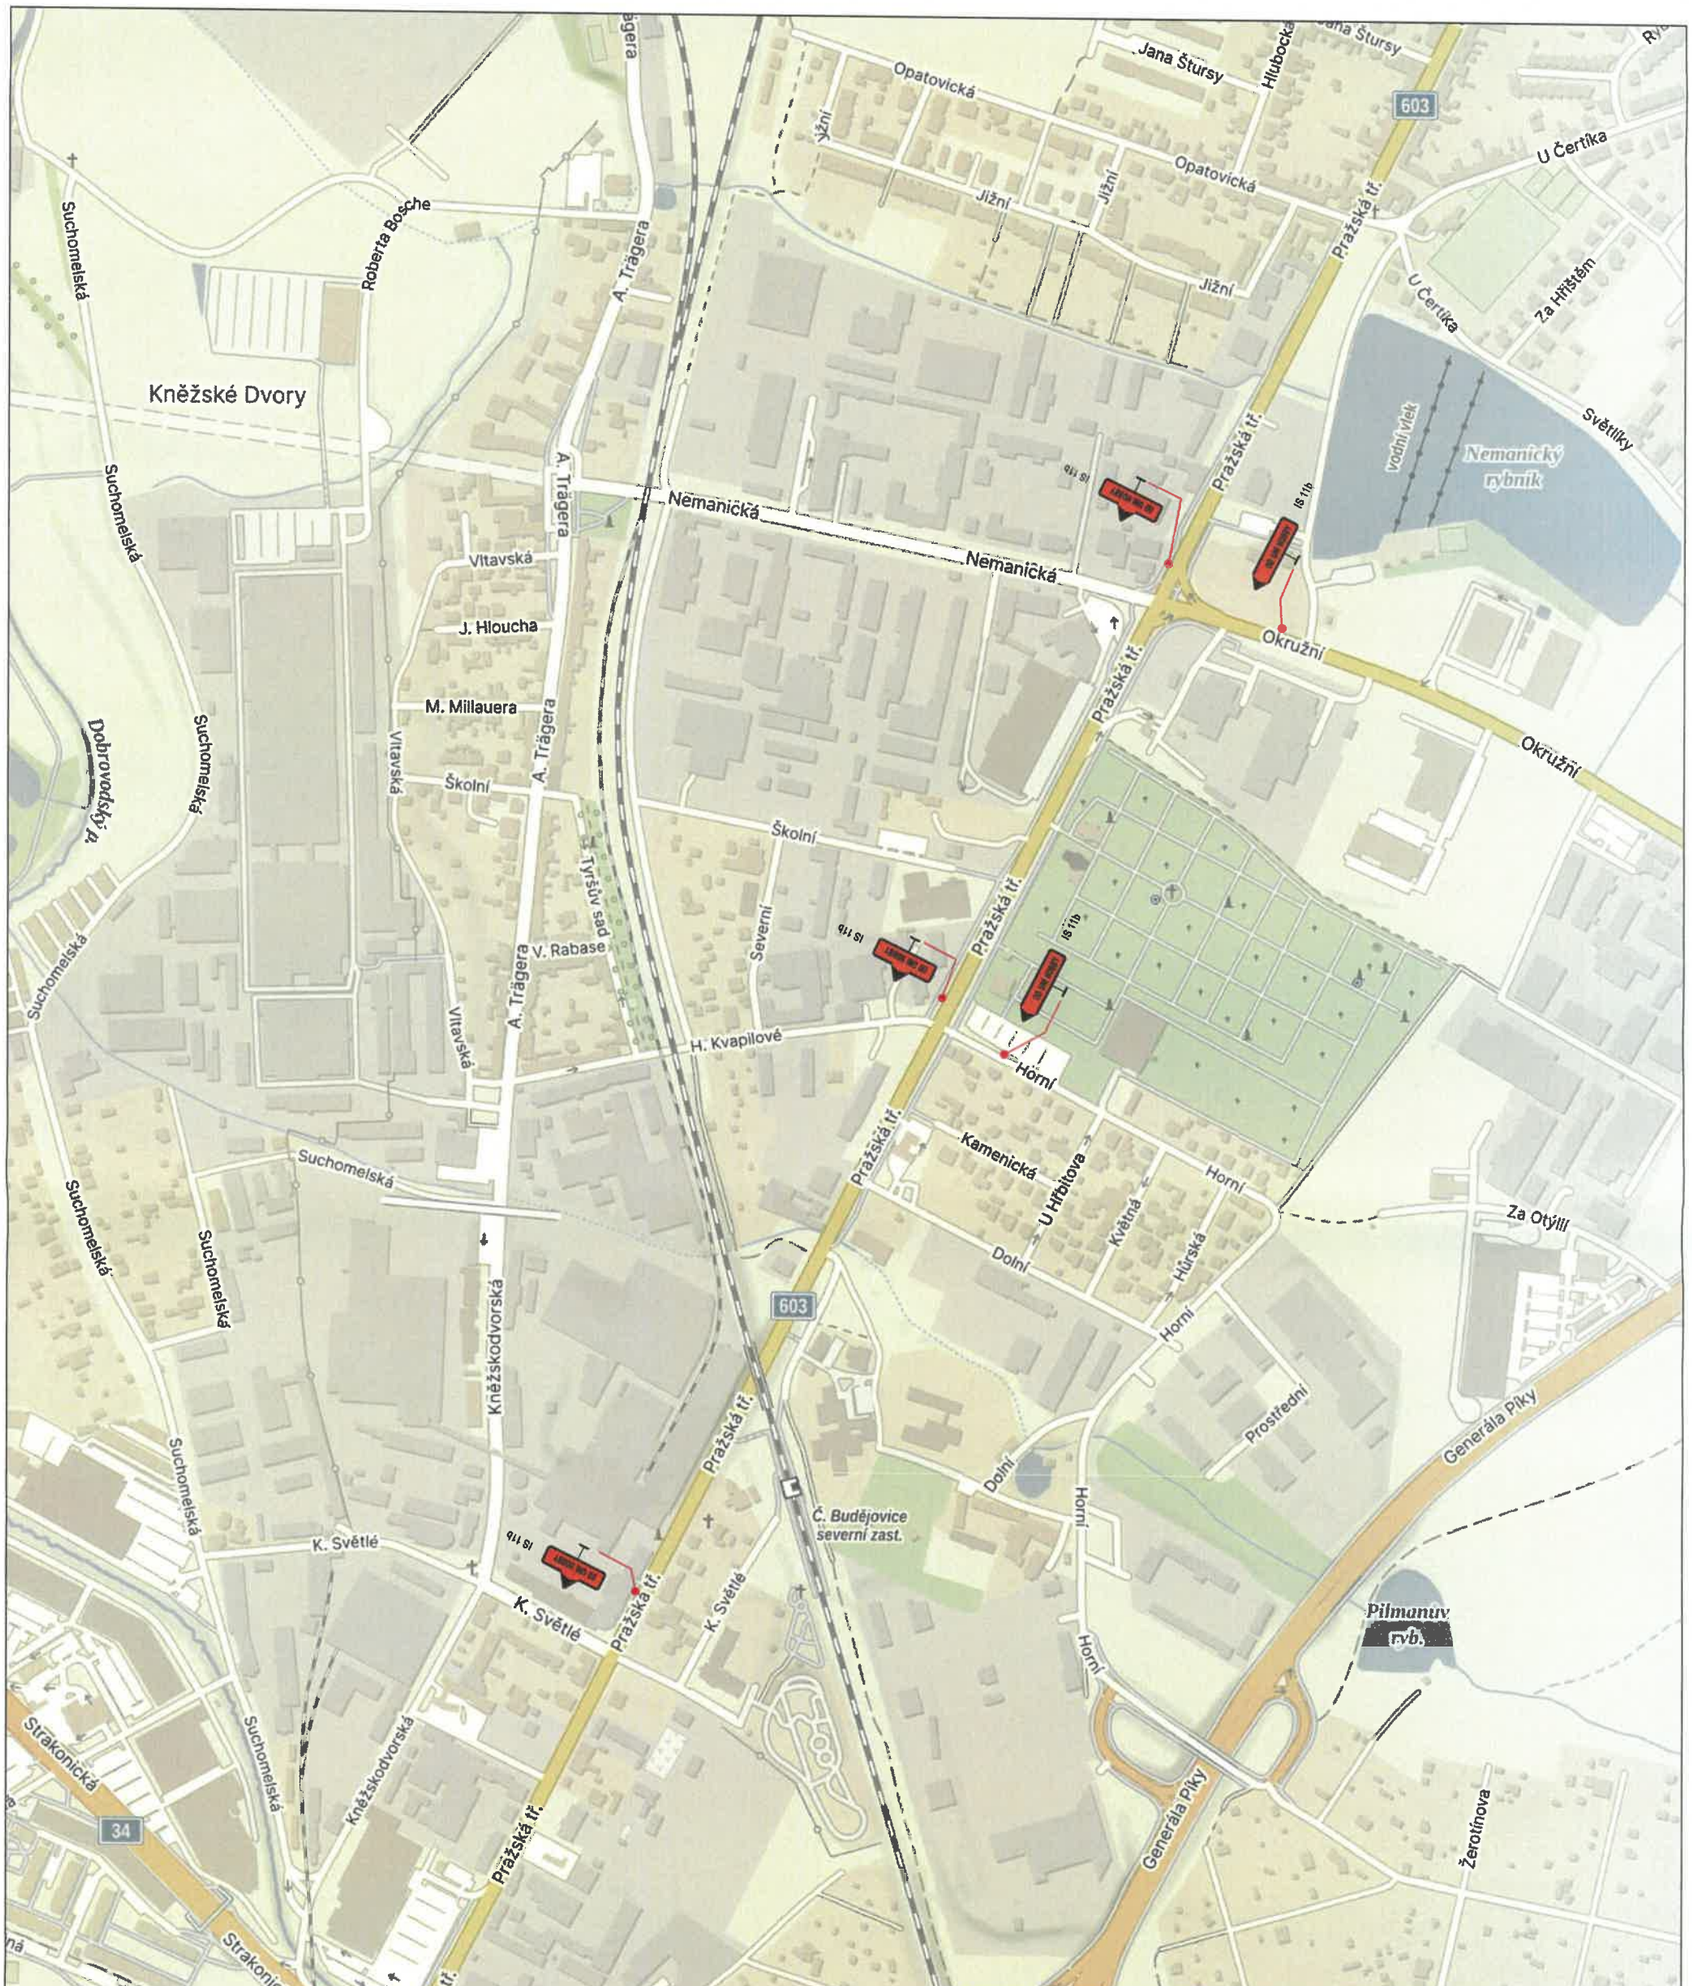


DI PČR:

22 -05- 2026
POLICIE ČESKÉ REPUBLIKY
KRAJSKÉ ŘEDITELSTVÍ POLICIE
JIHOČESKÉHO KRAJE 24
ÚZEMNÍ ODBOR ČESKÉ BUDĚJOVICE
DOPRAVNÍ INSPEKTORÁT
POŠTOVNÍ PŘIHRÁDKA 125
371 05 ČESKÉ BUDĚJOVICE

Dopravně inženýrské opatření

Doplněk DIO – OBJÍZDNÁ TRASA SMĚR OD UNI HOBBY

Zadavatel: **MI-roads a.s., p. Ondřej Adámek,**	
Zpracoval: Jiří Kubeš ml.	Dne: 20.05.2026
Email: technik@signistav.cz	Poznámka:
Telefon: +420 702 100 810	

Signistav
DOPRAVNÍ ZNAČENÍ