


ŘEŠENÍ POHYBU PĚŠÍCH V KŘIŽ.DRUŽSTEVNÍxVODNÍxKROKOVAxPOD LÉKÁRNOUxE.BENEŠExA.KŘIŽE

PŘÍLOHA K ŽADOSTI

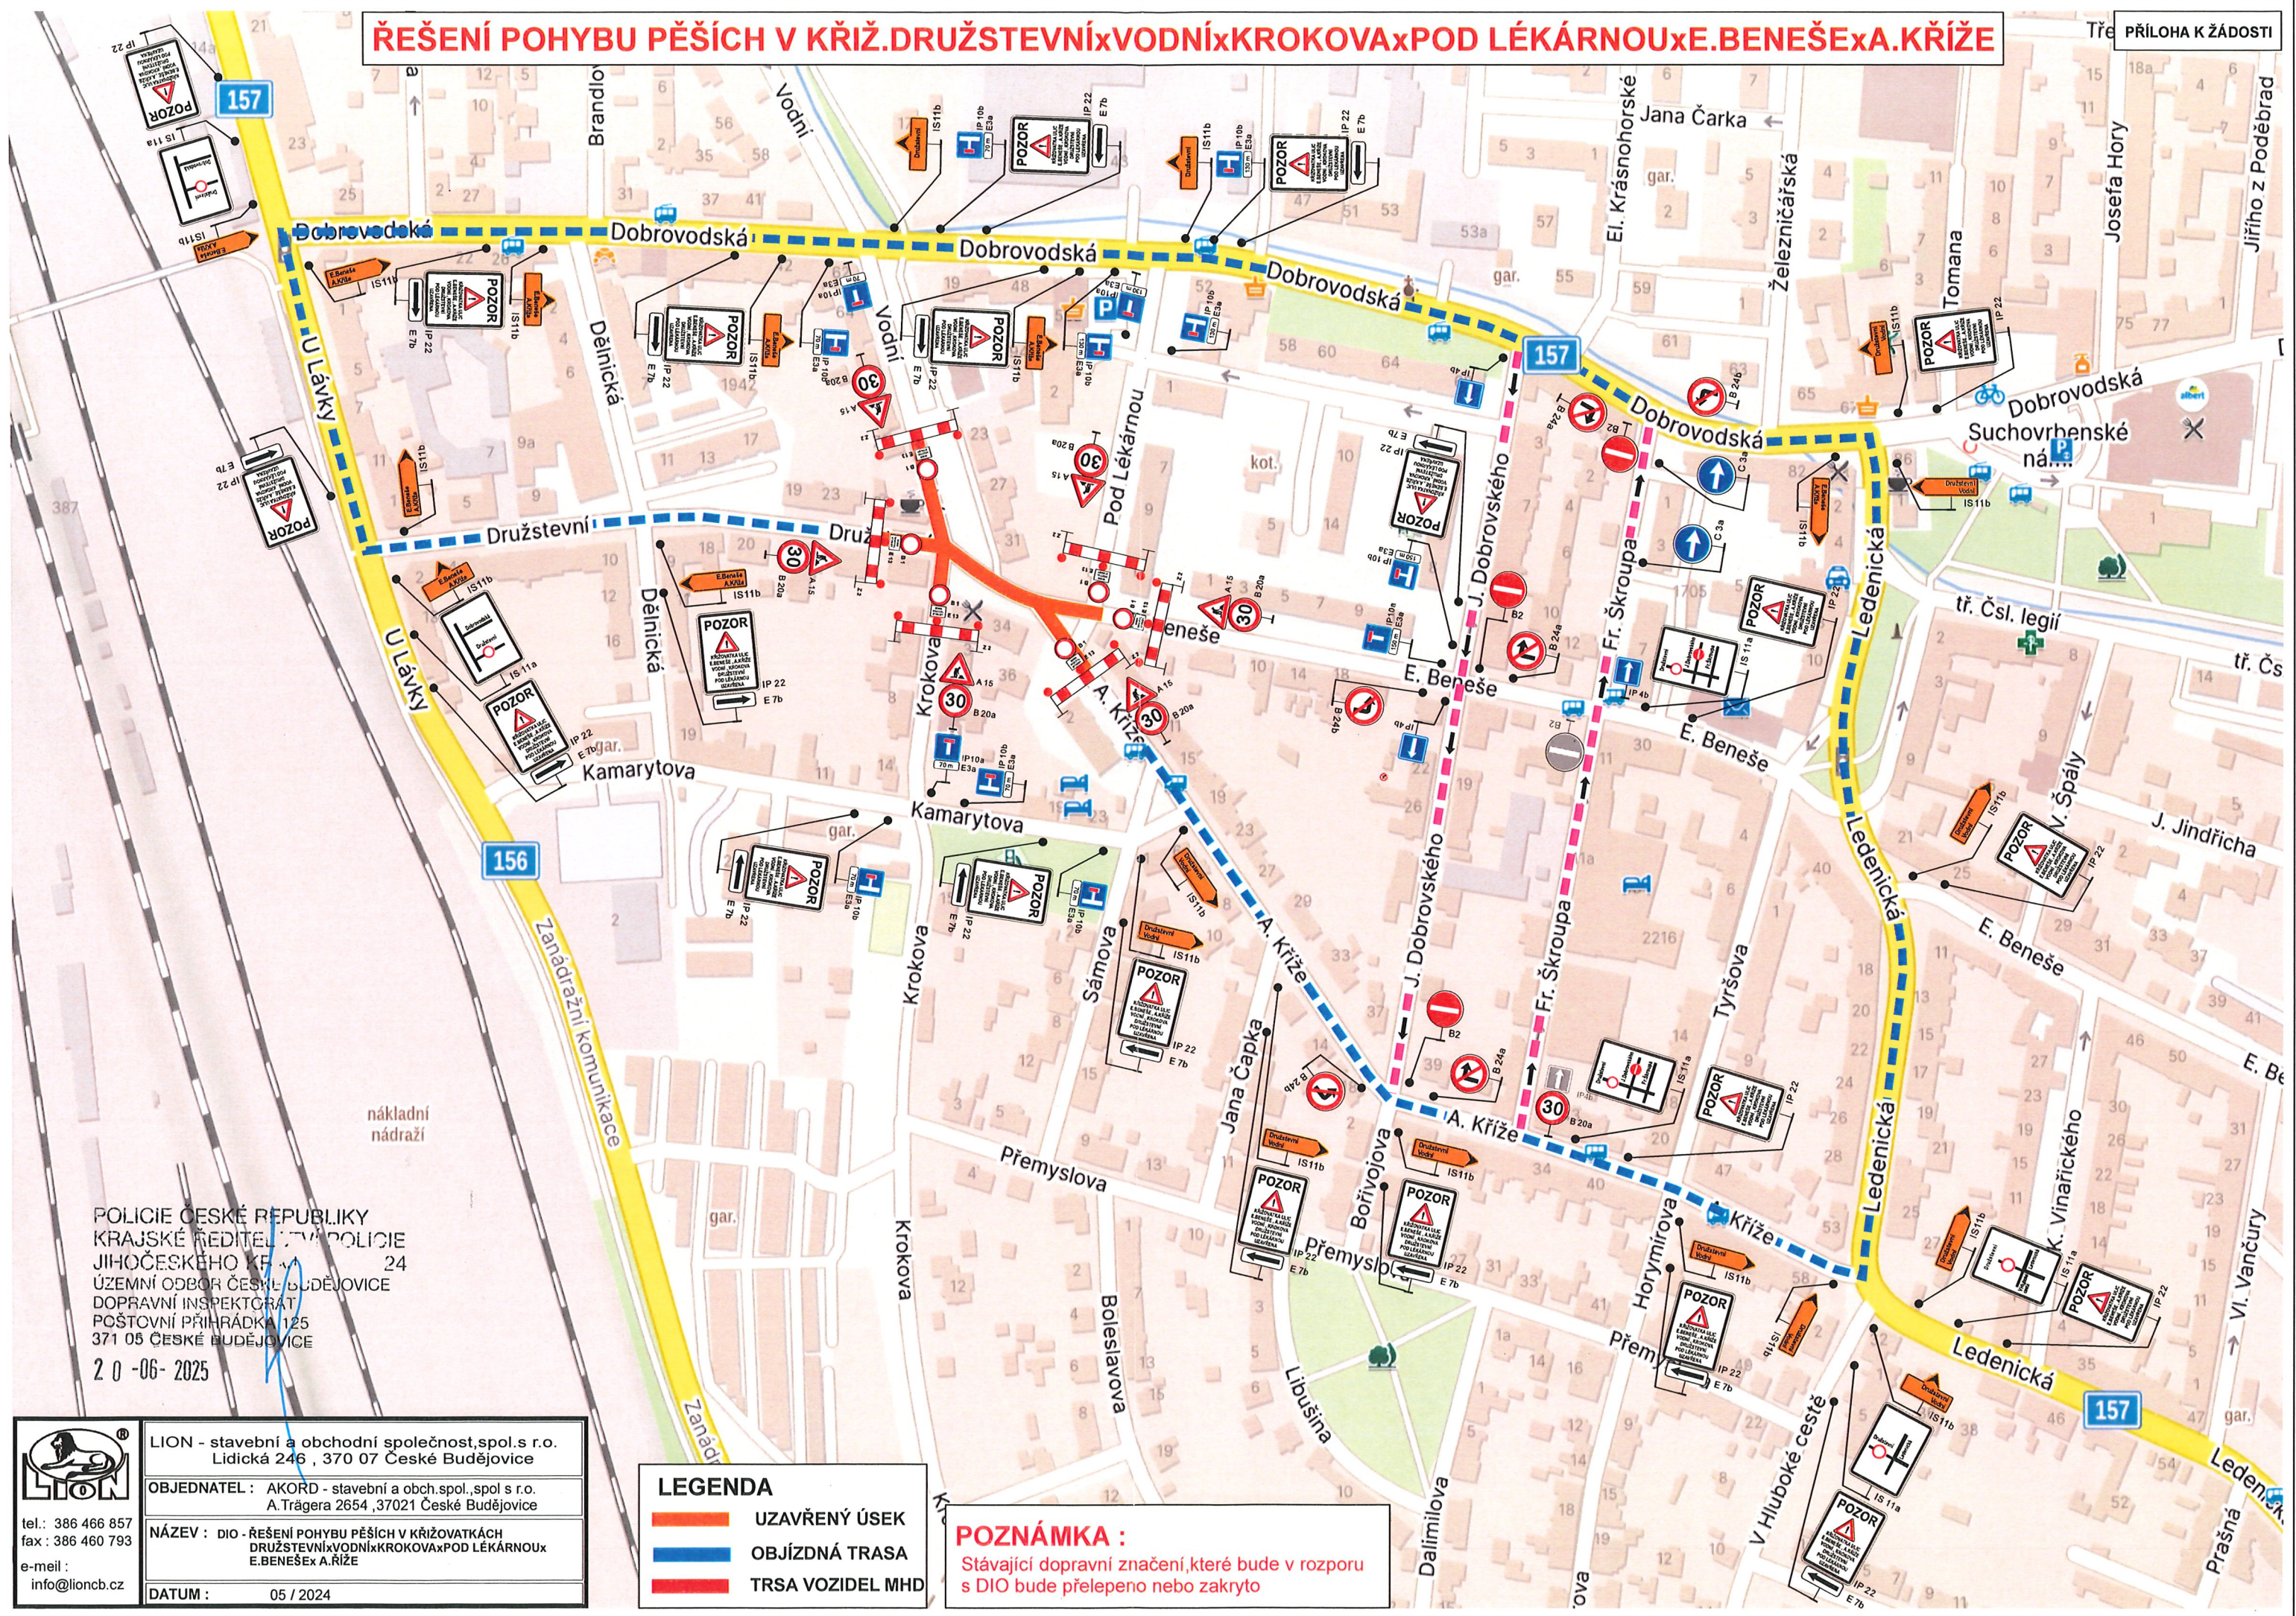

POLICIE ČESKÉ REPUBLIKY
KRAJSKÉ ŘEDITELSTVÍ POLICIE
JIHOČESKÉHO KRAJE
ÚZEMNÍ ODVOR ČESKÉ BUDĚJOVICE
DOPRAVNÍ INSPEKTORÁT
POŠTOVNÍ PŘÍHRÁDKA 125
371 05 ČESKÉ BUDĚJOVICE
20-06-2025

<p>tel.: 386 466 857 fax: 386 460 793 e-mail: info@lioncb.cz</p>	LION - stavební a obchodní společnost, spol. s r.o. Lidická 246, 370 07 České Budějovice
	OBJEDNATEL: AKORD - stavební a obch. spol., spol. s r.o. A. Trágera 2654, 37021 České Budějovice
	NÁZEV: DIO - ŘEŠENÍ POHYBU PĚŠÍCH V KŘIŽOVATKÁCH DRUŽSTEVNÍxVODNÍxKROKOVAxPOD LÉKÁRNOUx E.BENEŠExA.KŘIŽE
	DATUM: 05 / 2024


LEGENDA

- UZAVŘENÝ ÚSEK
- - - OBJÍZDNÁ TRASA
- - - TRSA VOZIDEL MHD

POZNÁMKA :
Stávající dopravní značení, které bude v rozporu s DIO bude přelepeno nebo zakryto

**ŘEŠENÍ POHYBU PĚŠÍCH V KŘÍŽI DRUŽSTEVNÍX VODNÍX KROKOVAX
X POD LÉKÁRNOU X E. BENEŠE X A. KŘÍŽE**

PŘÍLOHA K ŽÁDOSTI

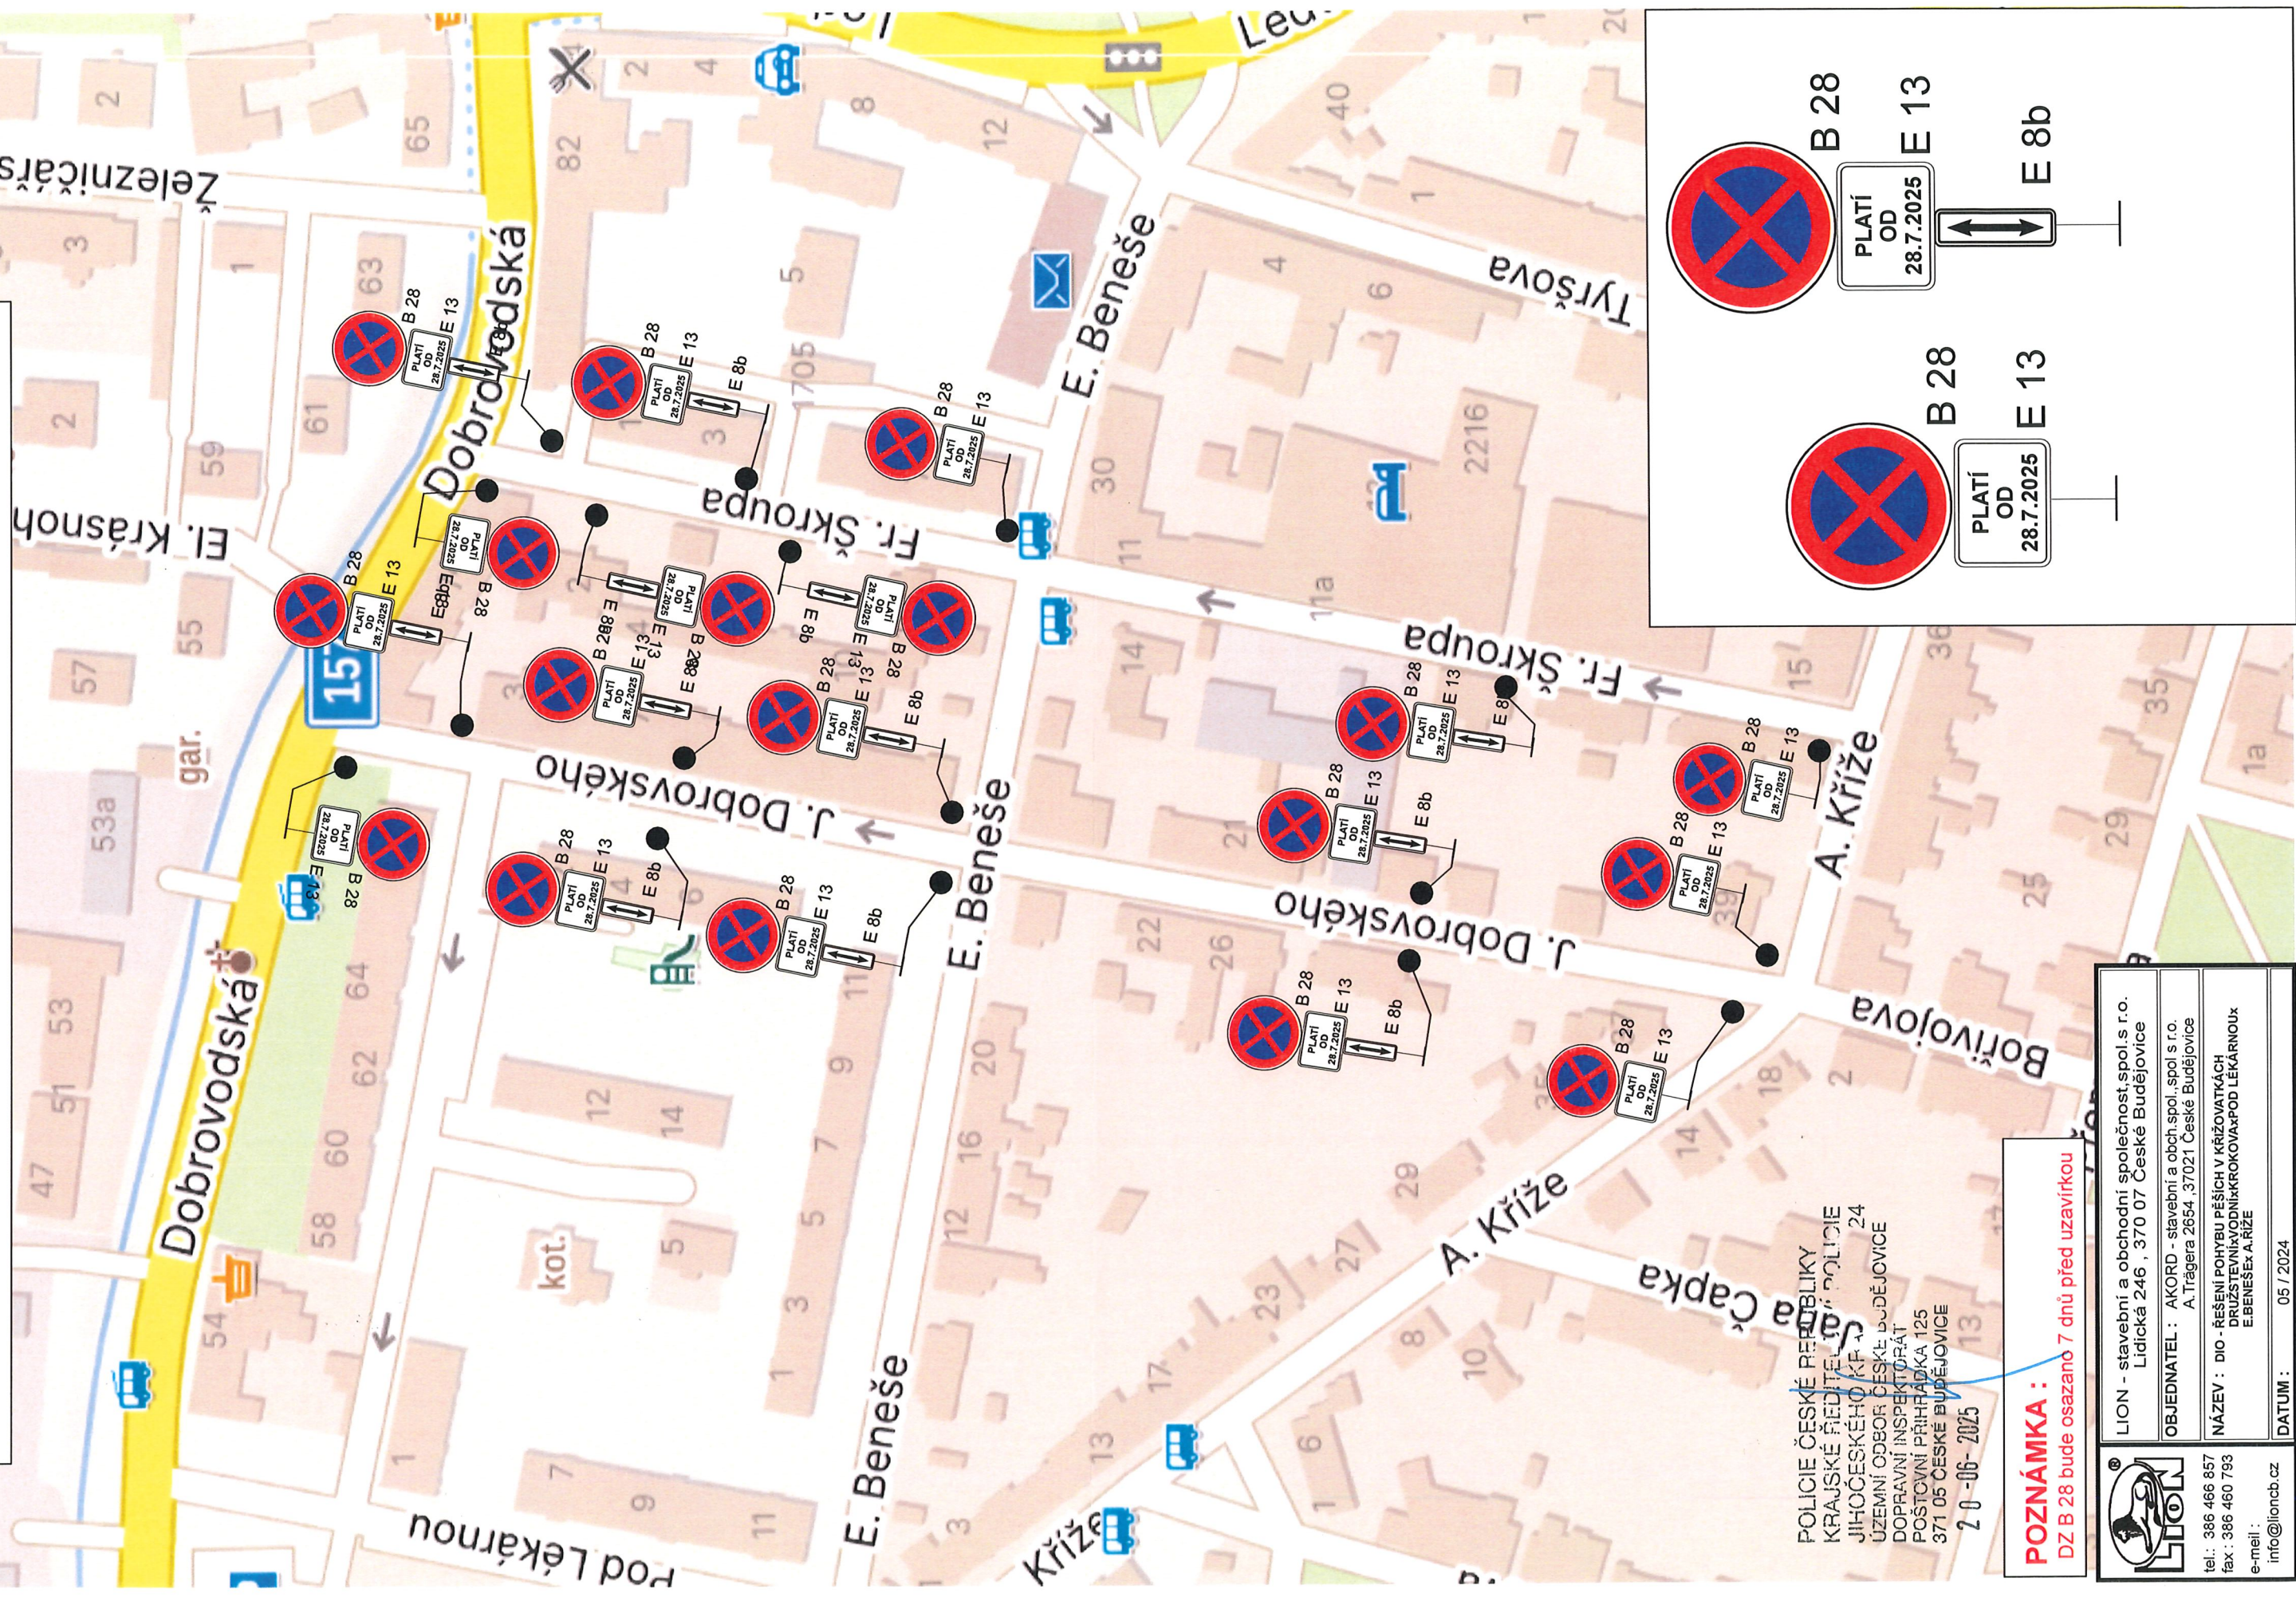


POLICIE ČESKÉ REPUBLIKY
KRAJSKÉ ŘEDITELSTVÍ POLICIE
JIHOČESKÉHO KRAJE
ÚZEMNÍ ODBOR ČESKÉ BUDĚJOVICE
DOPRAVNÍ INSPEKTORÁT
POSTOVNÍ PŘIHRADKA 125
371 05 ČESKÉ BUDĚJOVICE
20-06-2025

POZNÁMKA:
DZ B 28 bude osazeno 7 dnů před uzavírkou

tel.: 386 466 857
fax: 386 460 793
e-mail: info@lioncb.cz



LION - stavební a obchodní společnost, spol. s r.o.
Lidická 246, 370 07 České Budějovice
OBJEDNATEL: AKORD - stavební a obch. spol., spol. s r.o.
A. Trágera 2654, 37021 České Budějovice
NÁZEV: DIO - ŘEŠENÍ POHYBU PĚŠÍCH V KŘÍŽOVATKÁCH
DRUŽSTEVNÍX VODNÍX KROKOVAX POD LÉKÁRNOU
E. BENEŠE X A. KŘÍŽE
DATUM: 05 / 2024

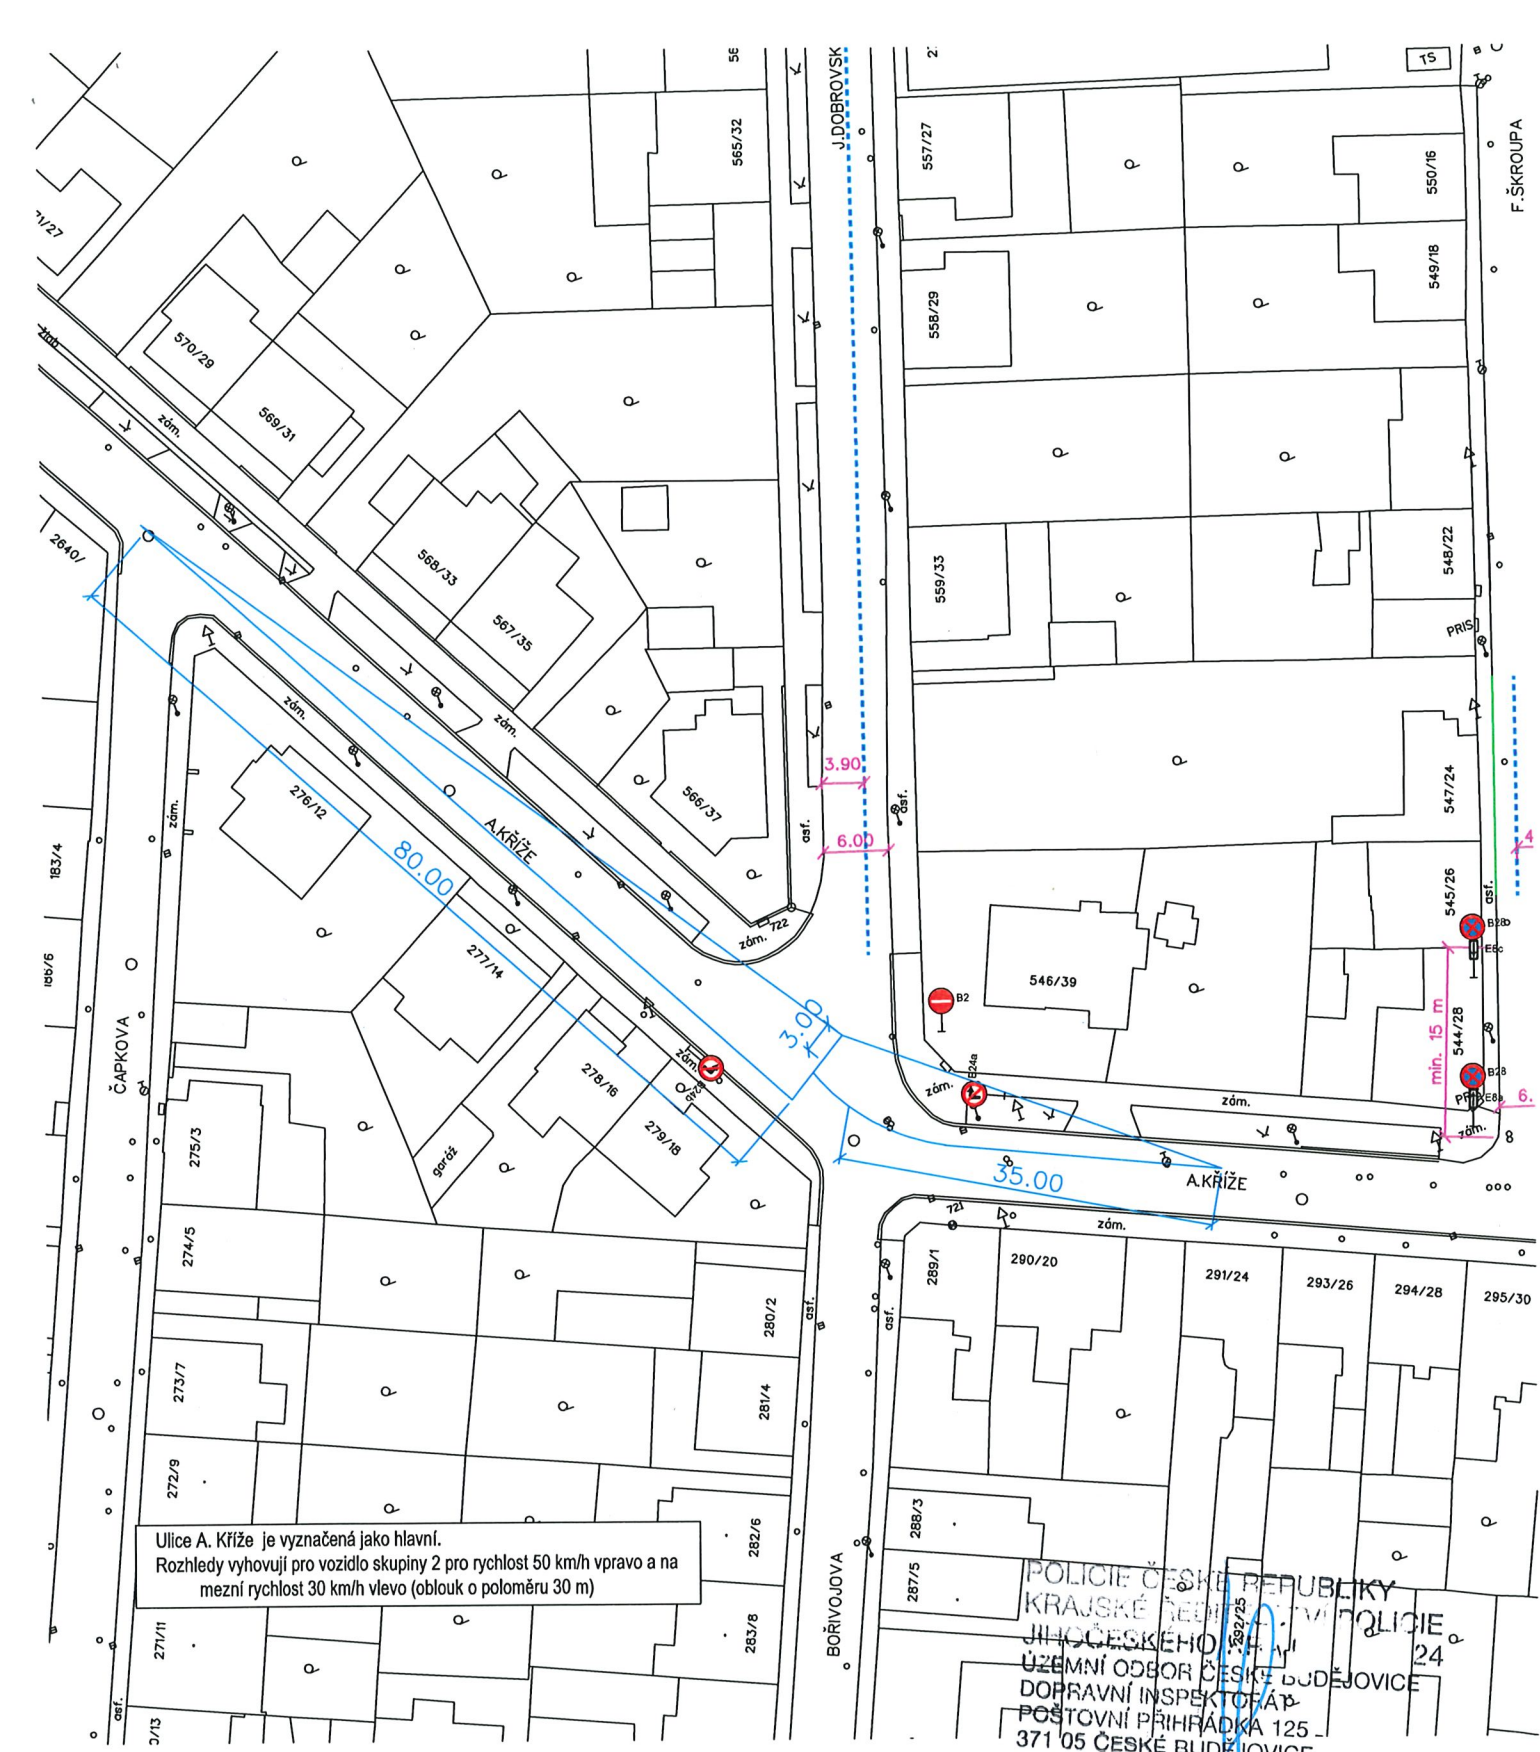

POLICIE ČESKÉ REPUBLIKY
KRAJSKÉ ŘEŠENÍ
JIHOČESKÉHO ÚZEMNÍ ODBOR ČESKÉ BUDĚJOVICE
DOPRavní INSPEKTOŘÁT
POŠTOVNÍ PŘÍHRÁDKA 125
371 05 ČESKÉ BUDĚJOVICE

20-06-2025


INVESTOR	Statutární město České Budějovice	Projekce dopravních staveb Ing. Jan Dudík, Vidov 115	
MÍSTO STAVBY	k. ú. České Budějovice 5	FORMÁT	A4
NÁZEV STAVBY	Řešení pohybu pěších v křižovatkách Družstevní x Vodní x Krokova Družstevní x Pod Lékárnou x E. Beneše x A. Kříže	DATUM	LISTOPAD 2022
VÝKRES	J. Dobrovského, F. Škroupa, E. Beneše ROZHLEDY DOBROVSKÉHO X E. BENEŠE	STUPEŇ PD	DPS
		MĚŘÍTKO	1:666
		ČÍS. KOPIE	ČÍS. VÝKRESU 11.2.6

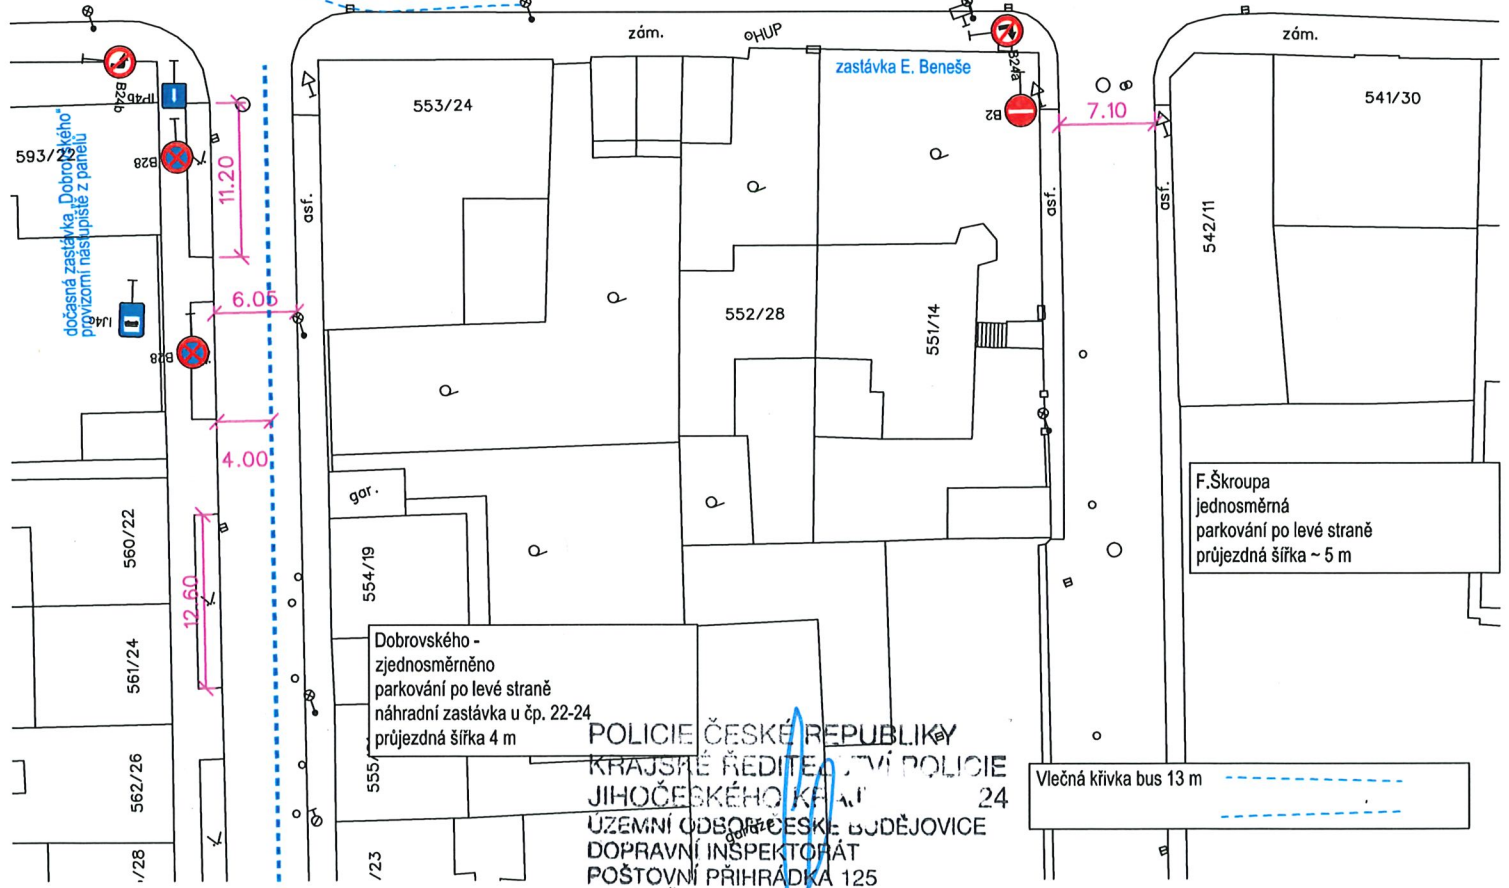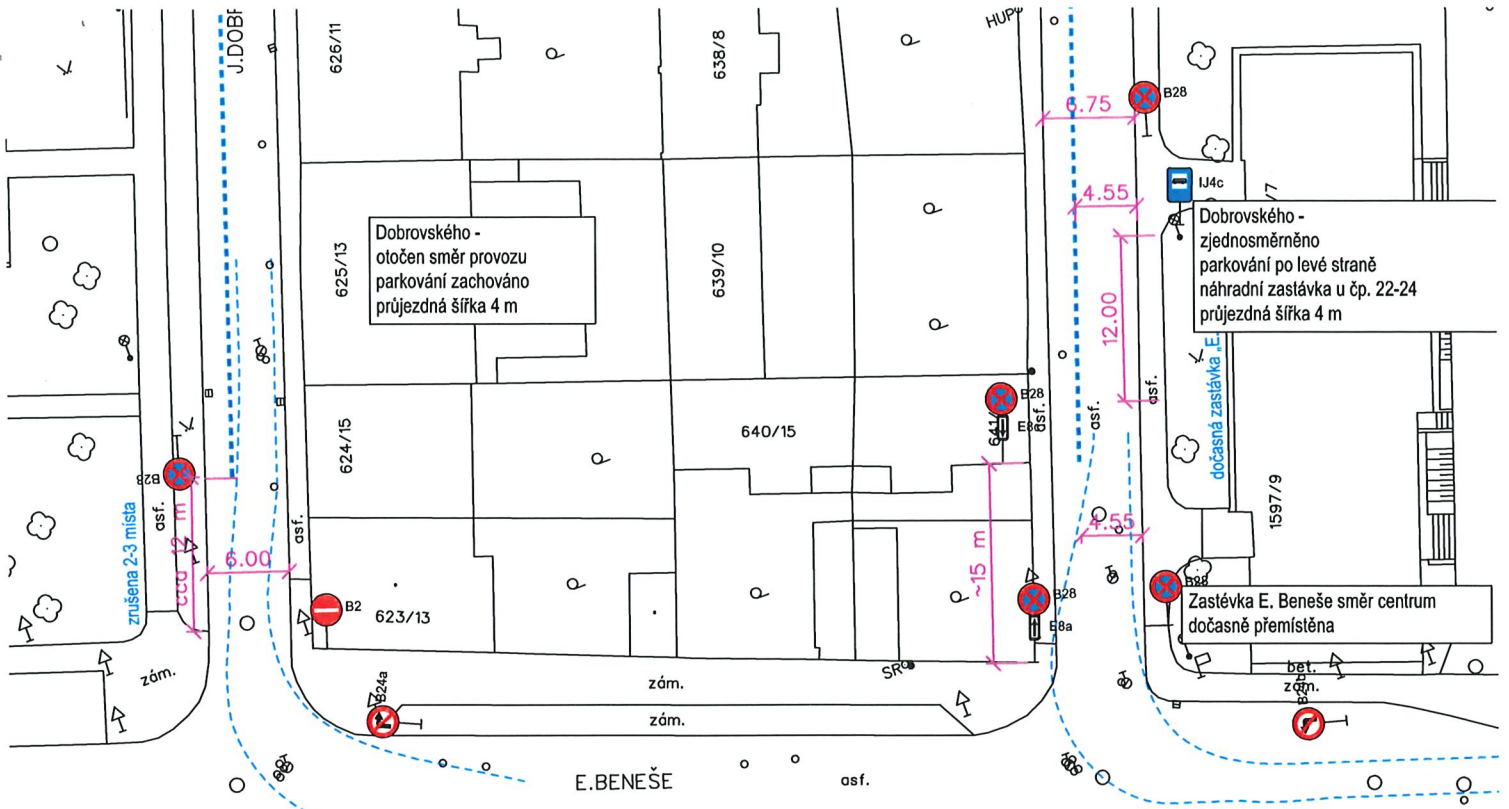


POLICIE ČESKÉ REPUBLIKY
 KRAJSKÉ ŘEDITELSTVÍ POLICIE
 JIHOČESKÉHO KRAJE
 ÚZEMNÍ ODBOR ČESKÉ BUDĚJOVICE
 DOPRAVNÍ INSPEKTORÁT
 POŠTOVNÍ PŘIHRÁDKA 125
 371 05 ČESKÉ BUDĚJOVICE

20-06-2025

INVESTOR	Statutární město České Budějovice	Projekce dopravních staveb Ing. Jan Dudík, Vidov 115	
MÍSTO STAVBY	k. ú. České Budějovice 5	FORMÁT	A4
NÁZEV STAVBY Řešení pohybu pěších v křižovatkách Družstevní x Vodní x Krokova Družstevní x Pod Lékárnou x E. Beneše x A. Kříže		DATUM	LISTOPAD 2022
		STUPEŇ PD	DPS
		MĚŘÍTKO	1:500
		ČÍS. KOPIE	ČÍS. VÝKRESU
VÝKRES	J. Dobrovského, F. Škroupa, E. Beneše DIO - OBJÍZDNÉ TRASY MHD		11.2.2

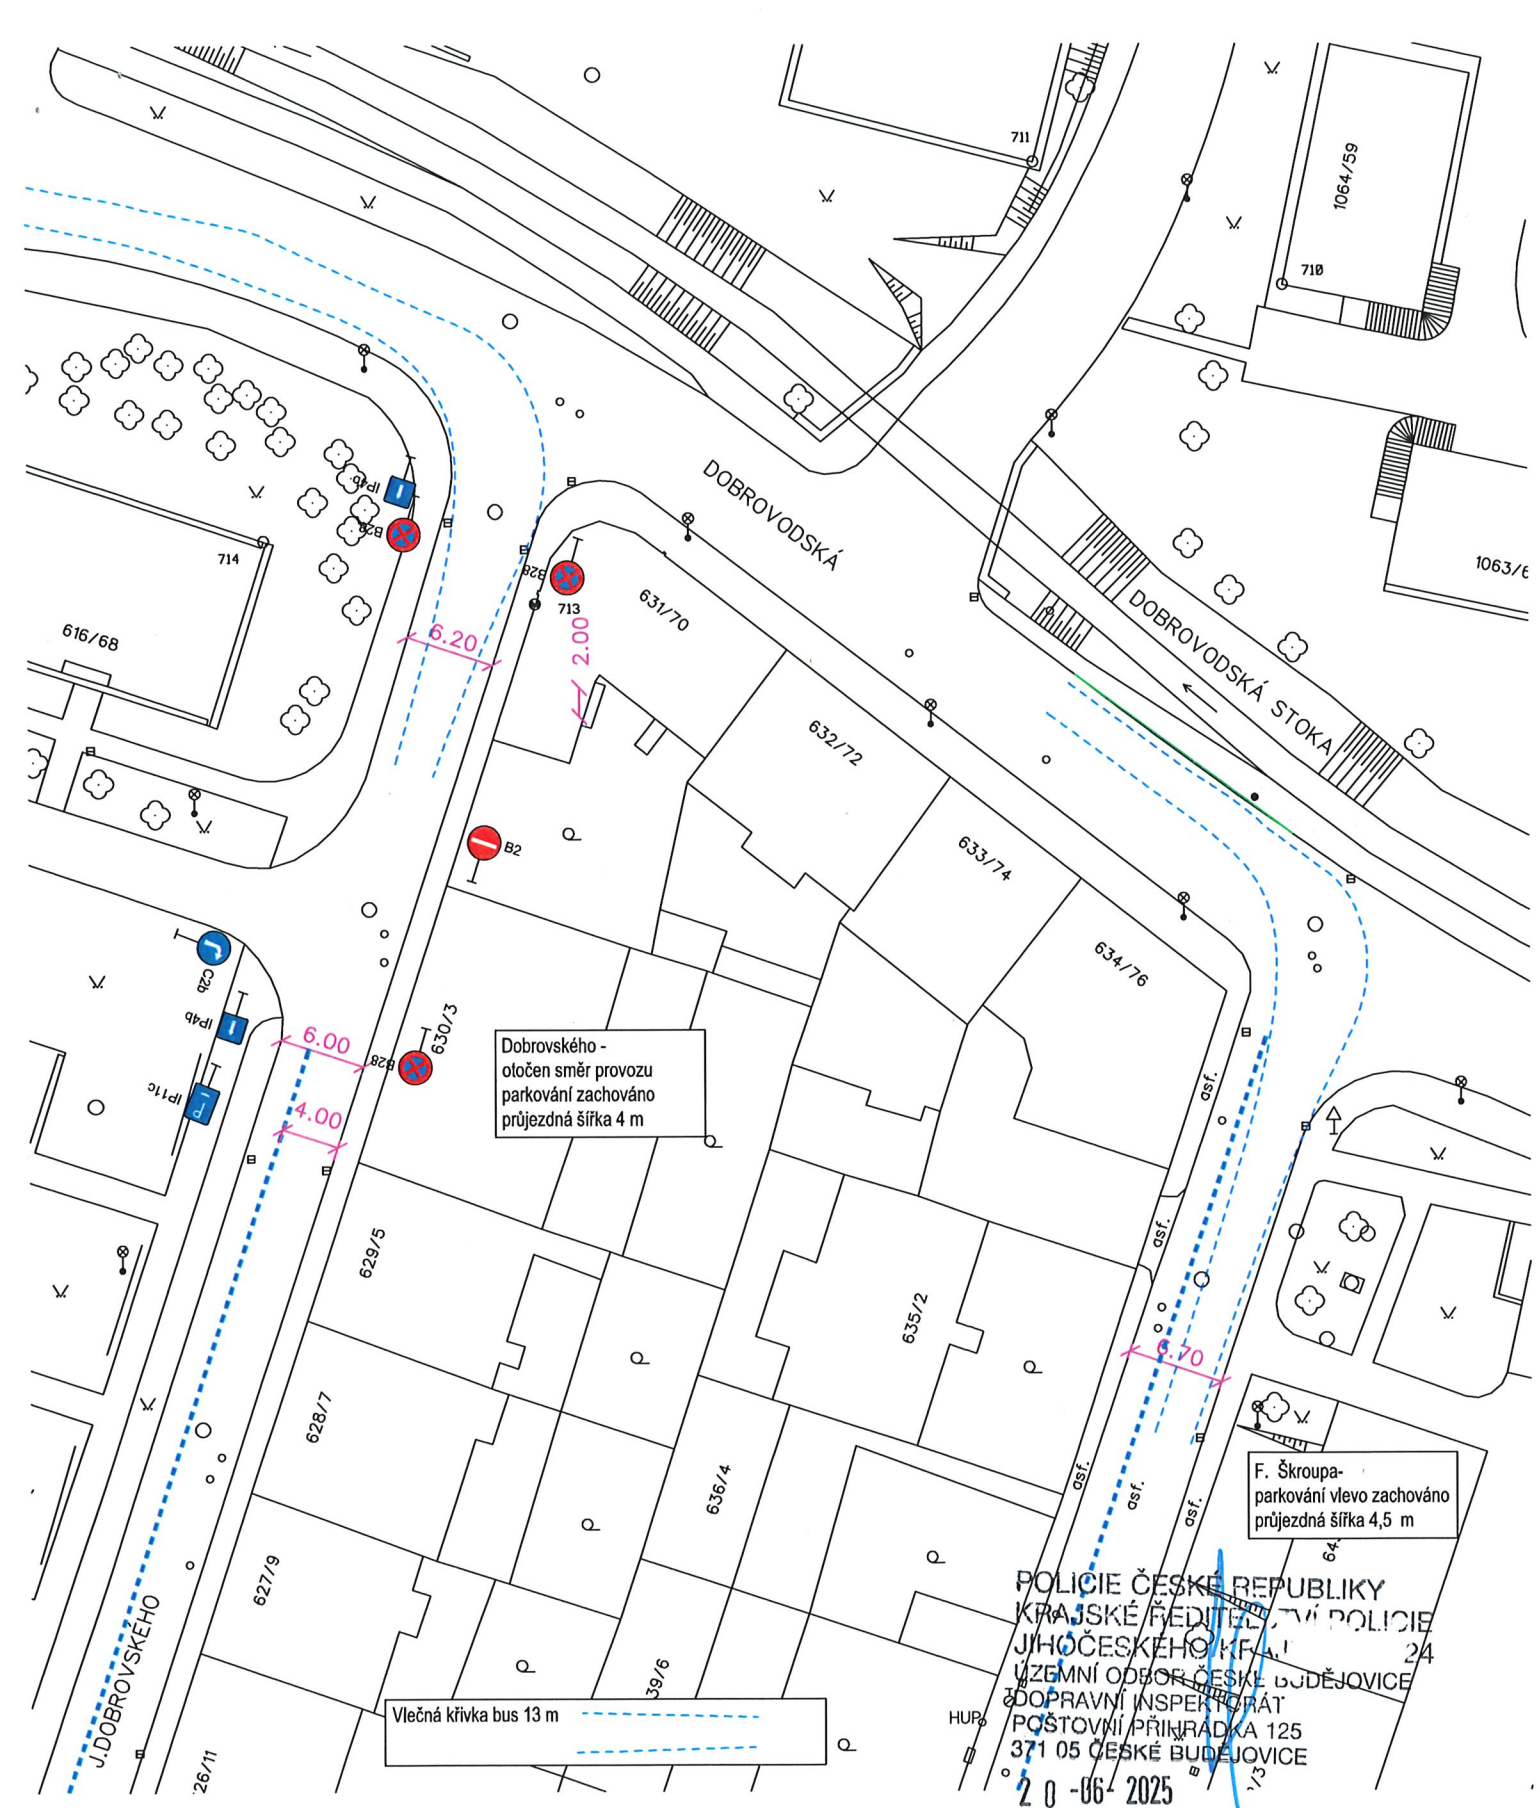

INVESTOR	Statutární město České Budějovice	Projekce dopravních staveb	
MÍSTO STAVBY	k. ú. České Budějovice 5	Ing. Jan Dudík, Vídov 115	
NÁZEV STAVBY	Řešení pohybu pěších v křižovatkách Družstevní × Vodní × Krokova Družstevní × Pod Lékárnou × E. Beneše × A. Kříže	FORMÁT	A4
		DATUM	LISTOPAD 2022
		STUPEŇ PD	DPS
		MĚŘÍTKO	1:500
VÝKRES	Dobrovodská, J. Dobrovského, F. Škroupa DIO - OBJÍZDNÉ TRASY MHD	ČÍS. KOPIE	ČÍS. VÝKRESU 11.2.1

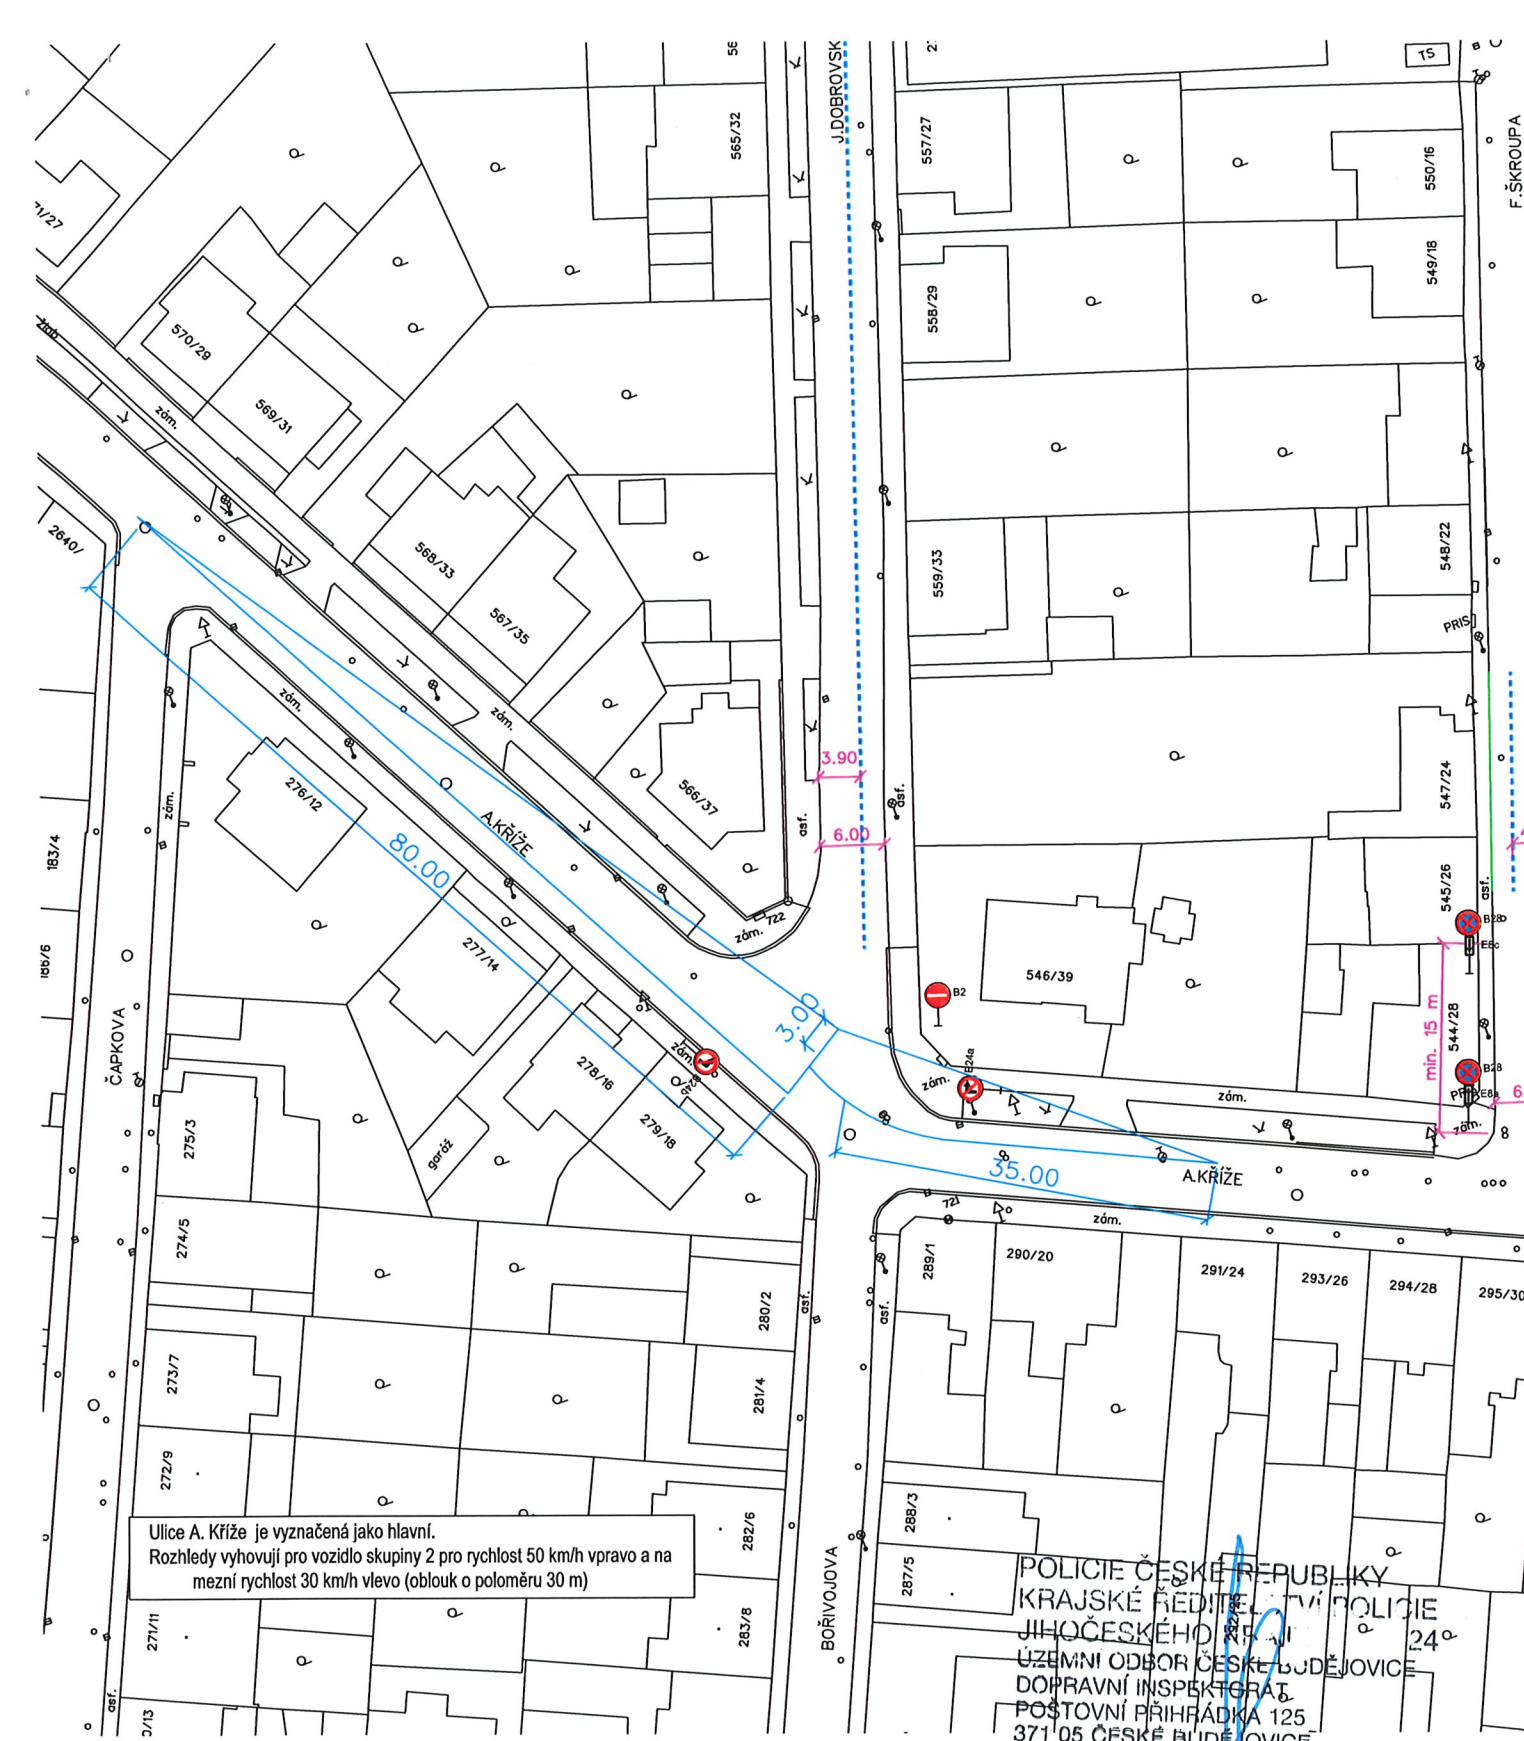


Ulice A. Kříže je vyznačená jako hlavní.
 Rozhledy vyhovují pro vozidlo skupiny 2 pro rychlost 50 km/h vpravo a na
 mezní rychlost 30 km/h vlevo (oblouk o poloměru 30 m)

POLICIE ČESKÉ REPUBLIKY
 KRAJSKÉ ŘEDITELSTVÍ POLICIE
 JIHOČESKÉHO KRAJE
 ÚZEMNÍ ODBOR ČESKÉ BUDĚJOVICE
 DOPRAVNÍ INSPEKTORÁT
 POŠTOVNÍ PŘÍHRÁDKA 125
 371 05 ČESKÉ BUDĚJOVICE

2 0 -06- 2025

INVESTOR	Statutární město České Budějovice	Projekce dopravních staveb Ing. Jan Dudík, Vidov 115	
MÍSTO STAVBY	k. ú. České Budějovice 5	FORMÁT	A4
NÁZEV STAVBY	Řešení pohybu pěších v křižovatkách Družstevní x Vodní x Krokova Družstevní x Pod Lékárnou x E. Beneše x A. Kříže	DATUM	LISTOPAD 2022
		STUPEŇ PD	DPS
		MĚŘÍTKO	1:666
		ČÍS. KOPIE	ČÍS. VÝKRESU
VÝKRES	J. Dobrovského, F. Škroupa, E. Beneše ROZHLEDY DOBROVSKÉHO X E. BENEŠE		11.2.6

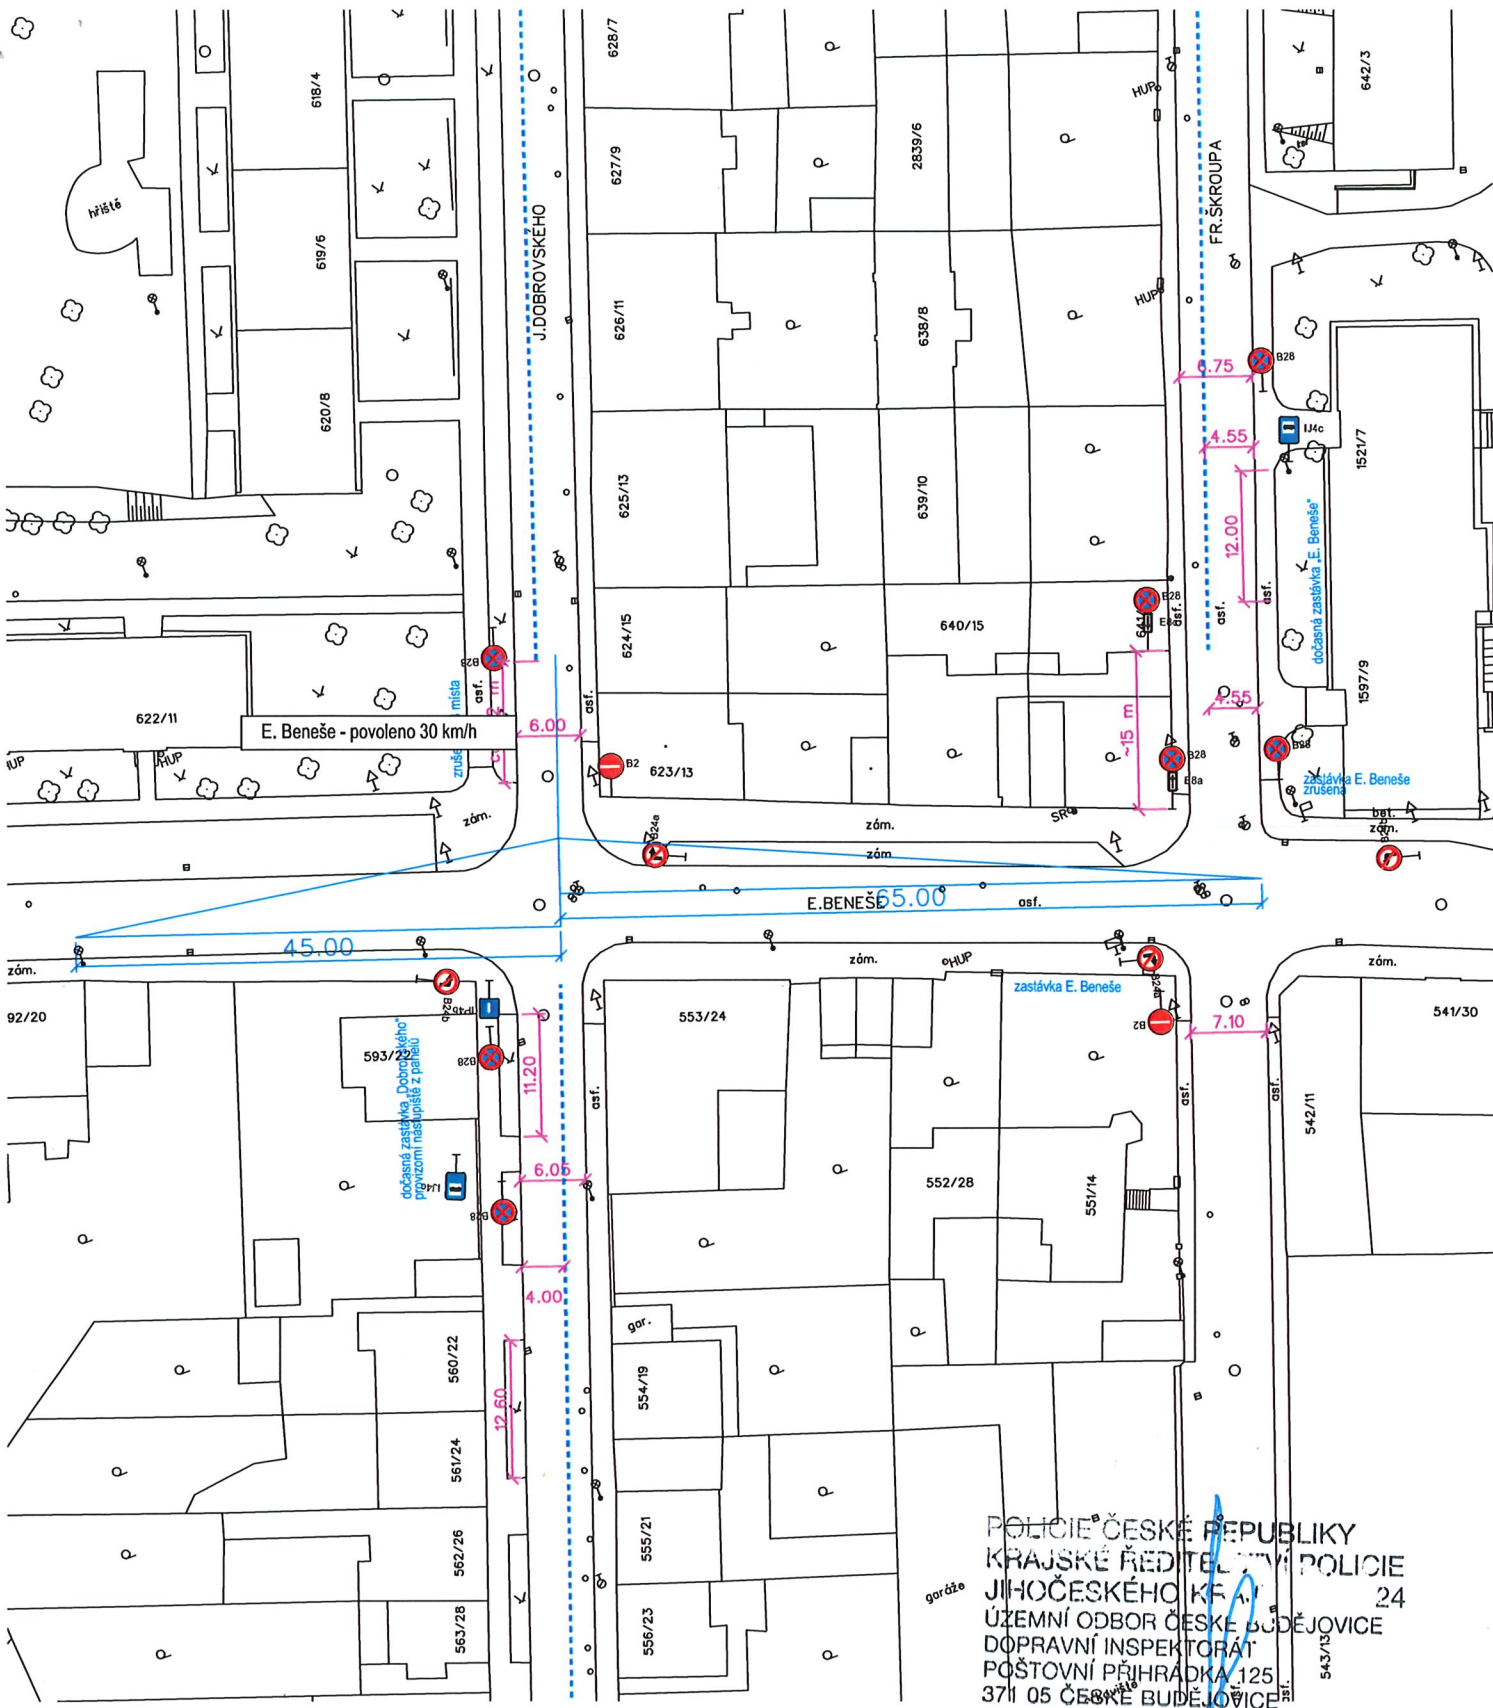

Ulice E. Beneše je vyznačená jako hlavní.
Rozhledy vyhovují pro vozidlo skupiny 2 při rychlostí 50 km/h vlevo a 30 km/h vpravo

POLICIE ČESKÉ REPUBLIKY
KRAJSKÉ ŘEDITELSTVÍ POLICIE
JIHOČESKÉHO KRAJE 24
ÚZEMNÍ ODBOR ČESKÉ BUDĚJOVICE
DOPRAVNÍ INSPEKTORÁT
POŠTOVNÍ PŘIHRÁDKA 125
371 05 ČESKÉ BUDĚJOVICE
20-06-2025

INVESTOR	Statutární město České Budějovice	Projekce dopravních staveb Ing. Jan Dudík, Vidov 115	
MÍSTO STAVBY	k. ú. České Budějovice 5	FORMÁT	A4
NÁZEV STAVBY	Řešení pohybu pěších v křižovatkách Družstevní x Vodní x Krokova Družstevní x Pod Lékárnou x E. Beneše x A. Kříže	DATUM	LISTOPAD 2022
		STUPEŇ PD	DPS
		MĚŘITKO	1:666
		ČÍS. KOPIE	ČÍS. VÝKRESU
VÝKRES	J. Dobrovského, F. Škroupa, E. Beneše ROZHLEDY DOBROVSKÉHO X E. BENEŠE		11.2.5