




# Přehledka

0 125 m 1 : 5000

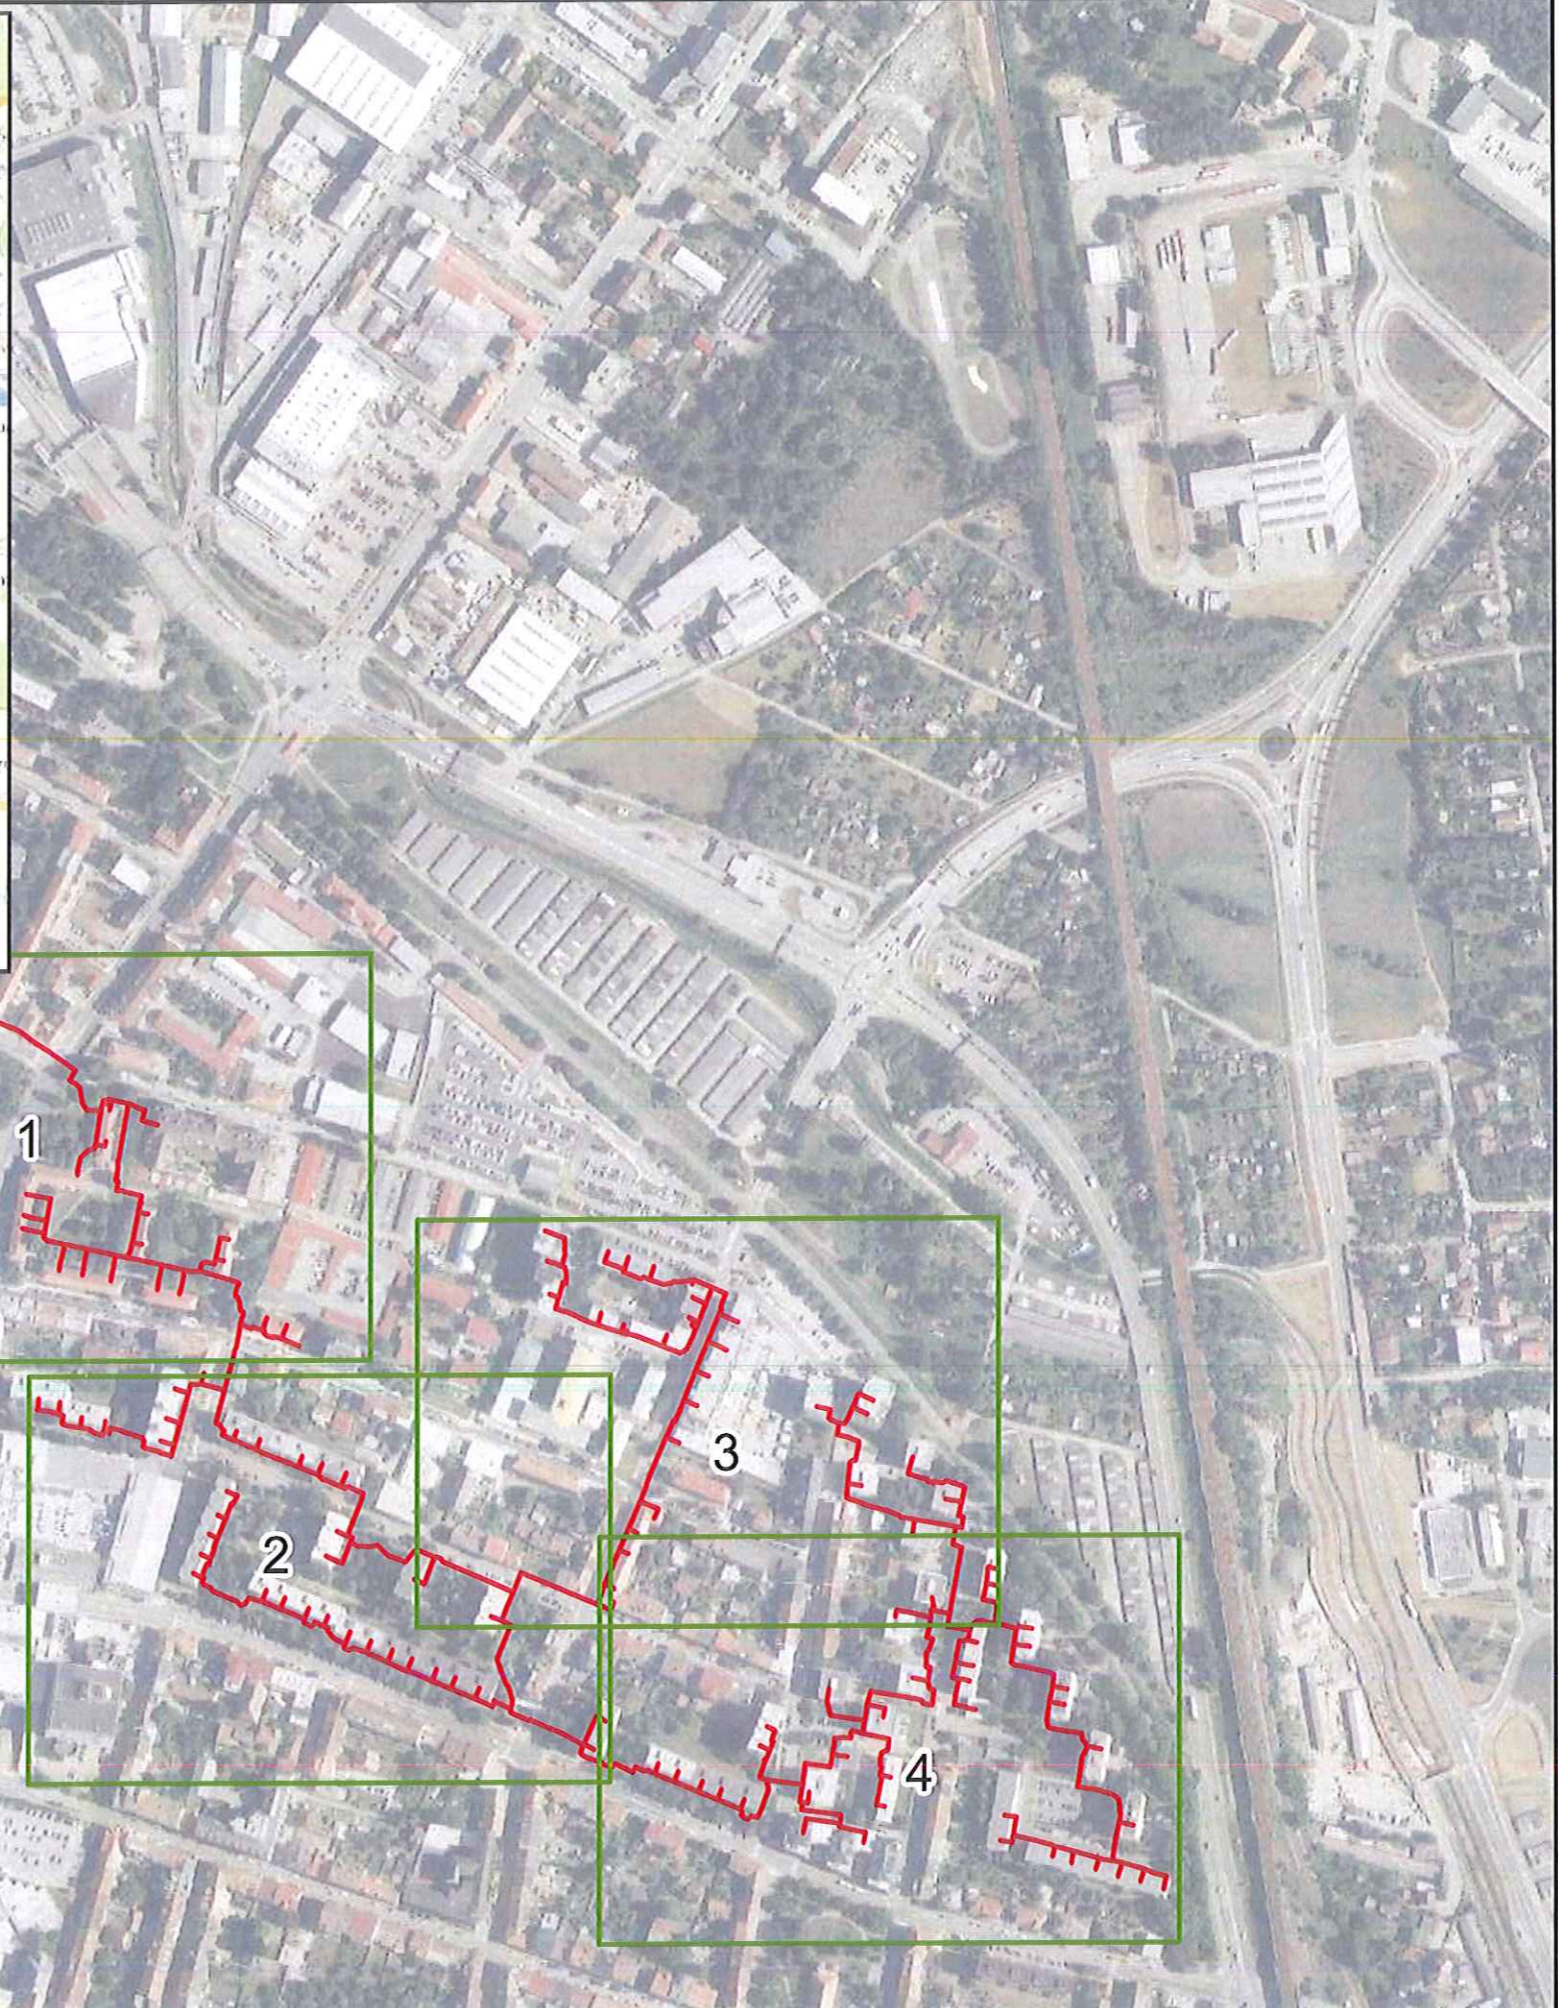

	Zhotovitel projektové dokumentace		
	HPN projekt s.r.o. Obrataň 93 394 12 Obrataň	tel: 720 699 496 604 580 051 e-mail: info@hpnprojekt.cz	www.hpnprojekt.cz
<b>DIO - ČESKÉ BUDĚJOVICE PRAŽSKÉ PŘEDMĚSTÍ POKLÁDKA KABELOVÉHO VEDENÍ OPTICKÉ SÍTĚ 2023</b>	Objednatel:	BOHEMIATEL s.r.o.	
	Vypracoval:	Daniel Dvořák	
	Zodp. projektant:	Pavel Neckář	
	Datum:	05/2023	
DIO - PŘEHLEDKA	Stupeň:	RDS	

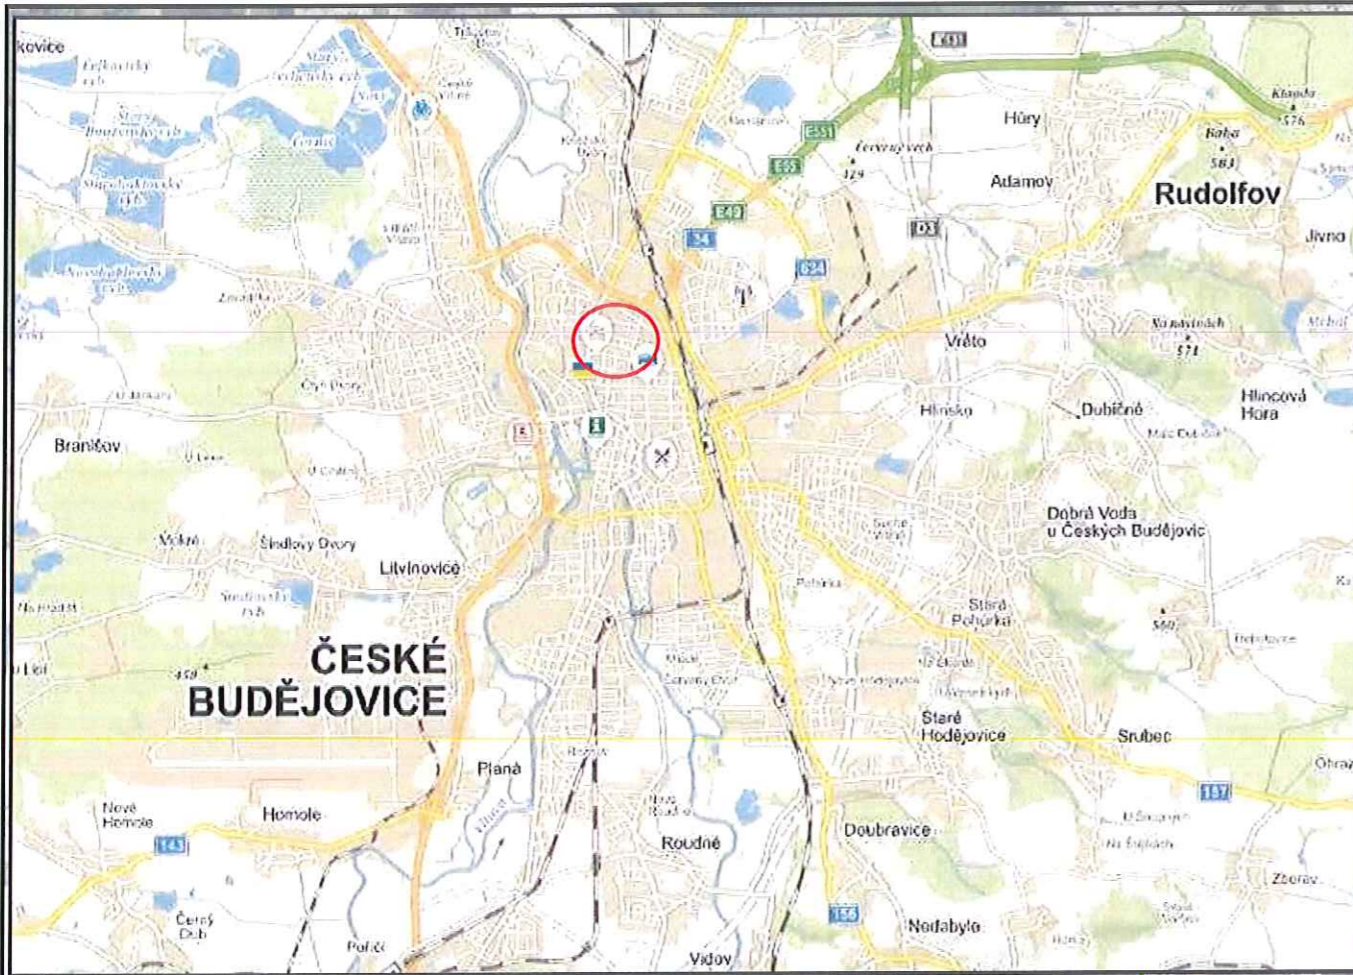

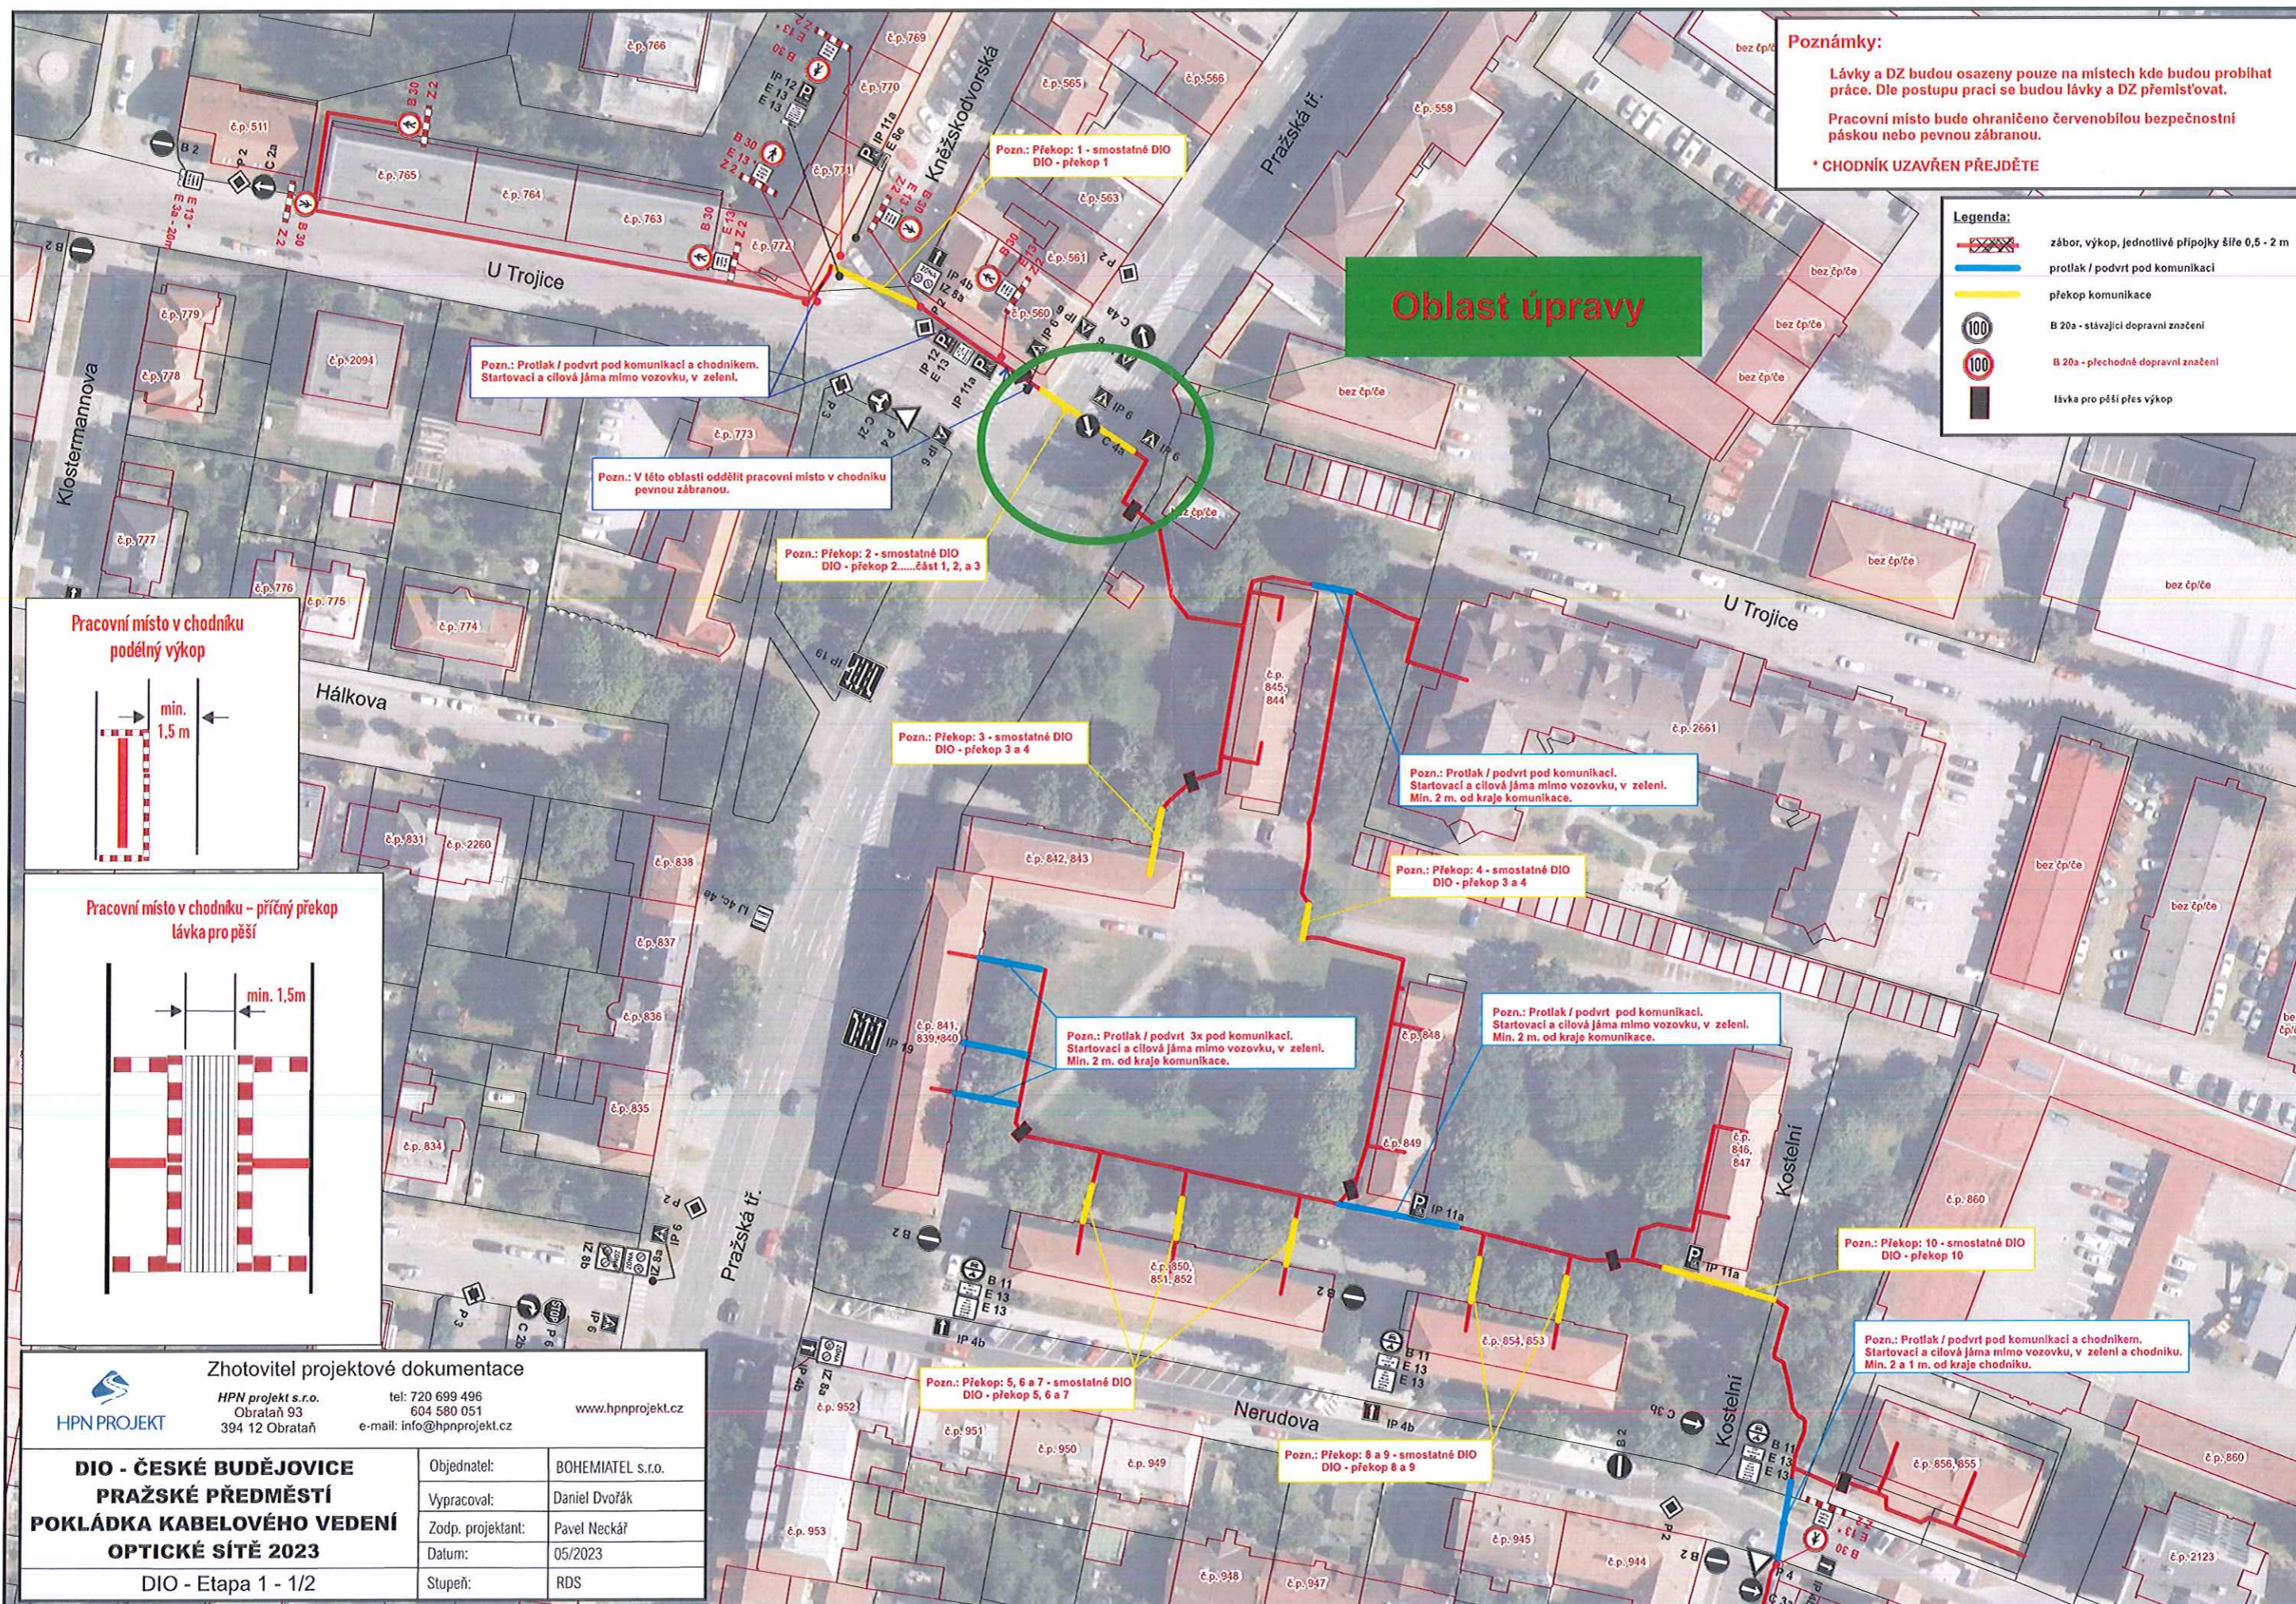

**Poznámky:**

Lávky a DZ budou osazeny pouze na místech kde budou probíhat práce. Dle postupu prací se budou lávky a DZ přemísťovat.



Pracovní místo bude ohraničeno červenobílou bezpečnostní páskou nebo pevnou zábranou.

**\* CHODNÍK UZAVŘEN PŘEJDĚTE**

**Legenda:**


- zábor, výkop, jednotlivé přípojky šíře 0,5 - 2 m
- protlak / podvrť pod komunikací
- překop komunikace
- B 20a - stávající dopravní značení
- B 20a - přechodné dopravní značení
- lávka pro pěší přes výkop

**Oblast úpravy**

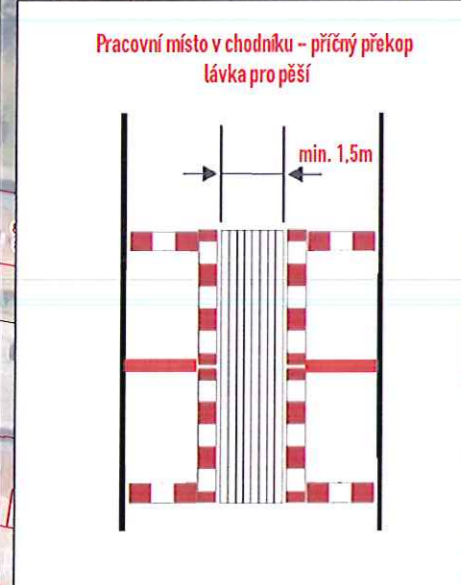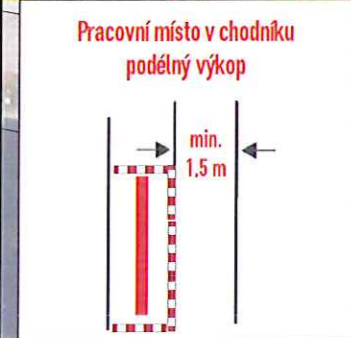

<p>Zhotovitel projektové dokumentace</p> <p><b>HPN PROJEKT</b> HPN projekt s.r.o. tel: 720 699 496                  Obrataň 93 604 580 051 www.hpnprojekt.cz                  394 12 Obrataň e-mail: info@hpnprojekt.cz</p>	
<p><b>DIO - ČESKÉ BUDĚJOVICE</b></p> <p><b>PRAŽSKÉ PŘEDMĚSTÍ</b></p> <p><b>POKLÁDKA KABELOVÉHO VEDENÍ</b></p> <p><b>OPTICKÉ SÍTĚ 2023</b></p> <p>DIO - Etapa 1 - 1/2</p>	<p>Objednatel: BOHEMIATEL s.r.o.</p> <p>Vypracoval: Daniel Dvořák</p> <p>Zodp. projektant: Pavel Neckář</p> <p>Datum: 05/2023</p> <p>Stupeň: RDS</p>



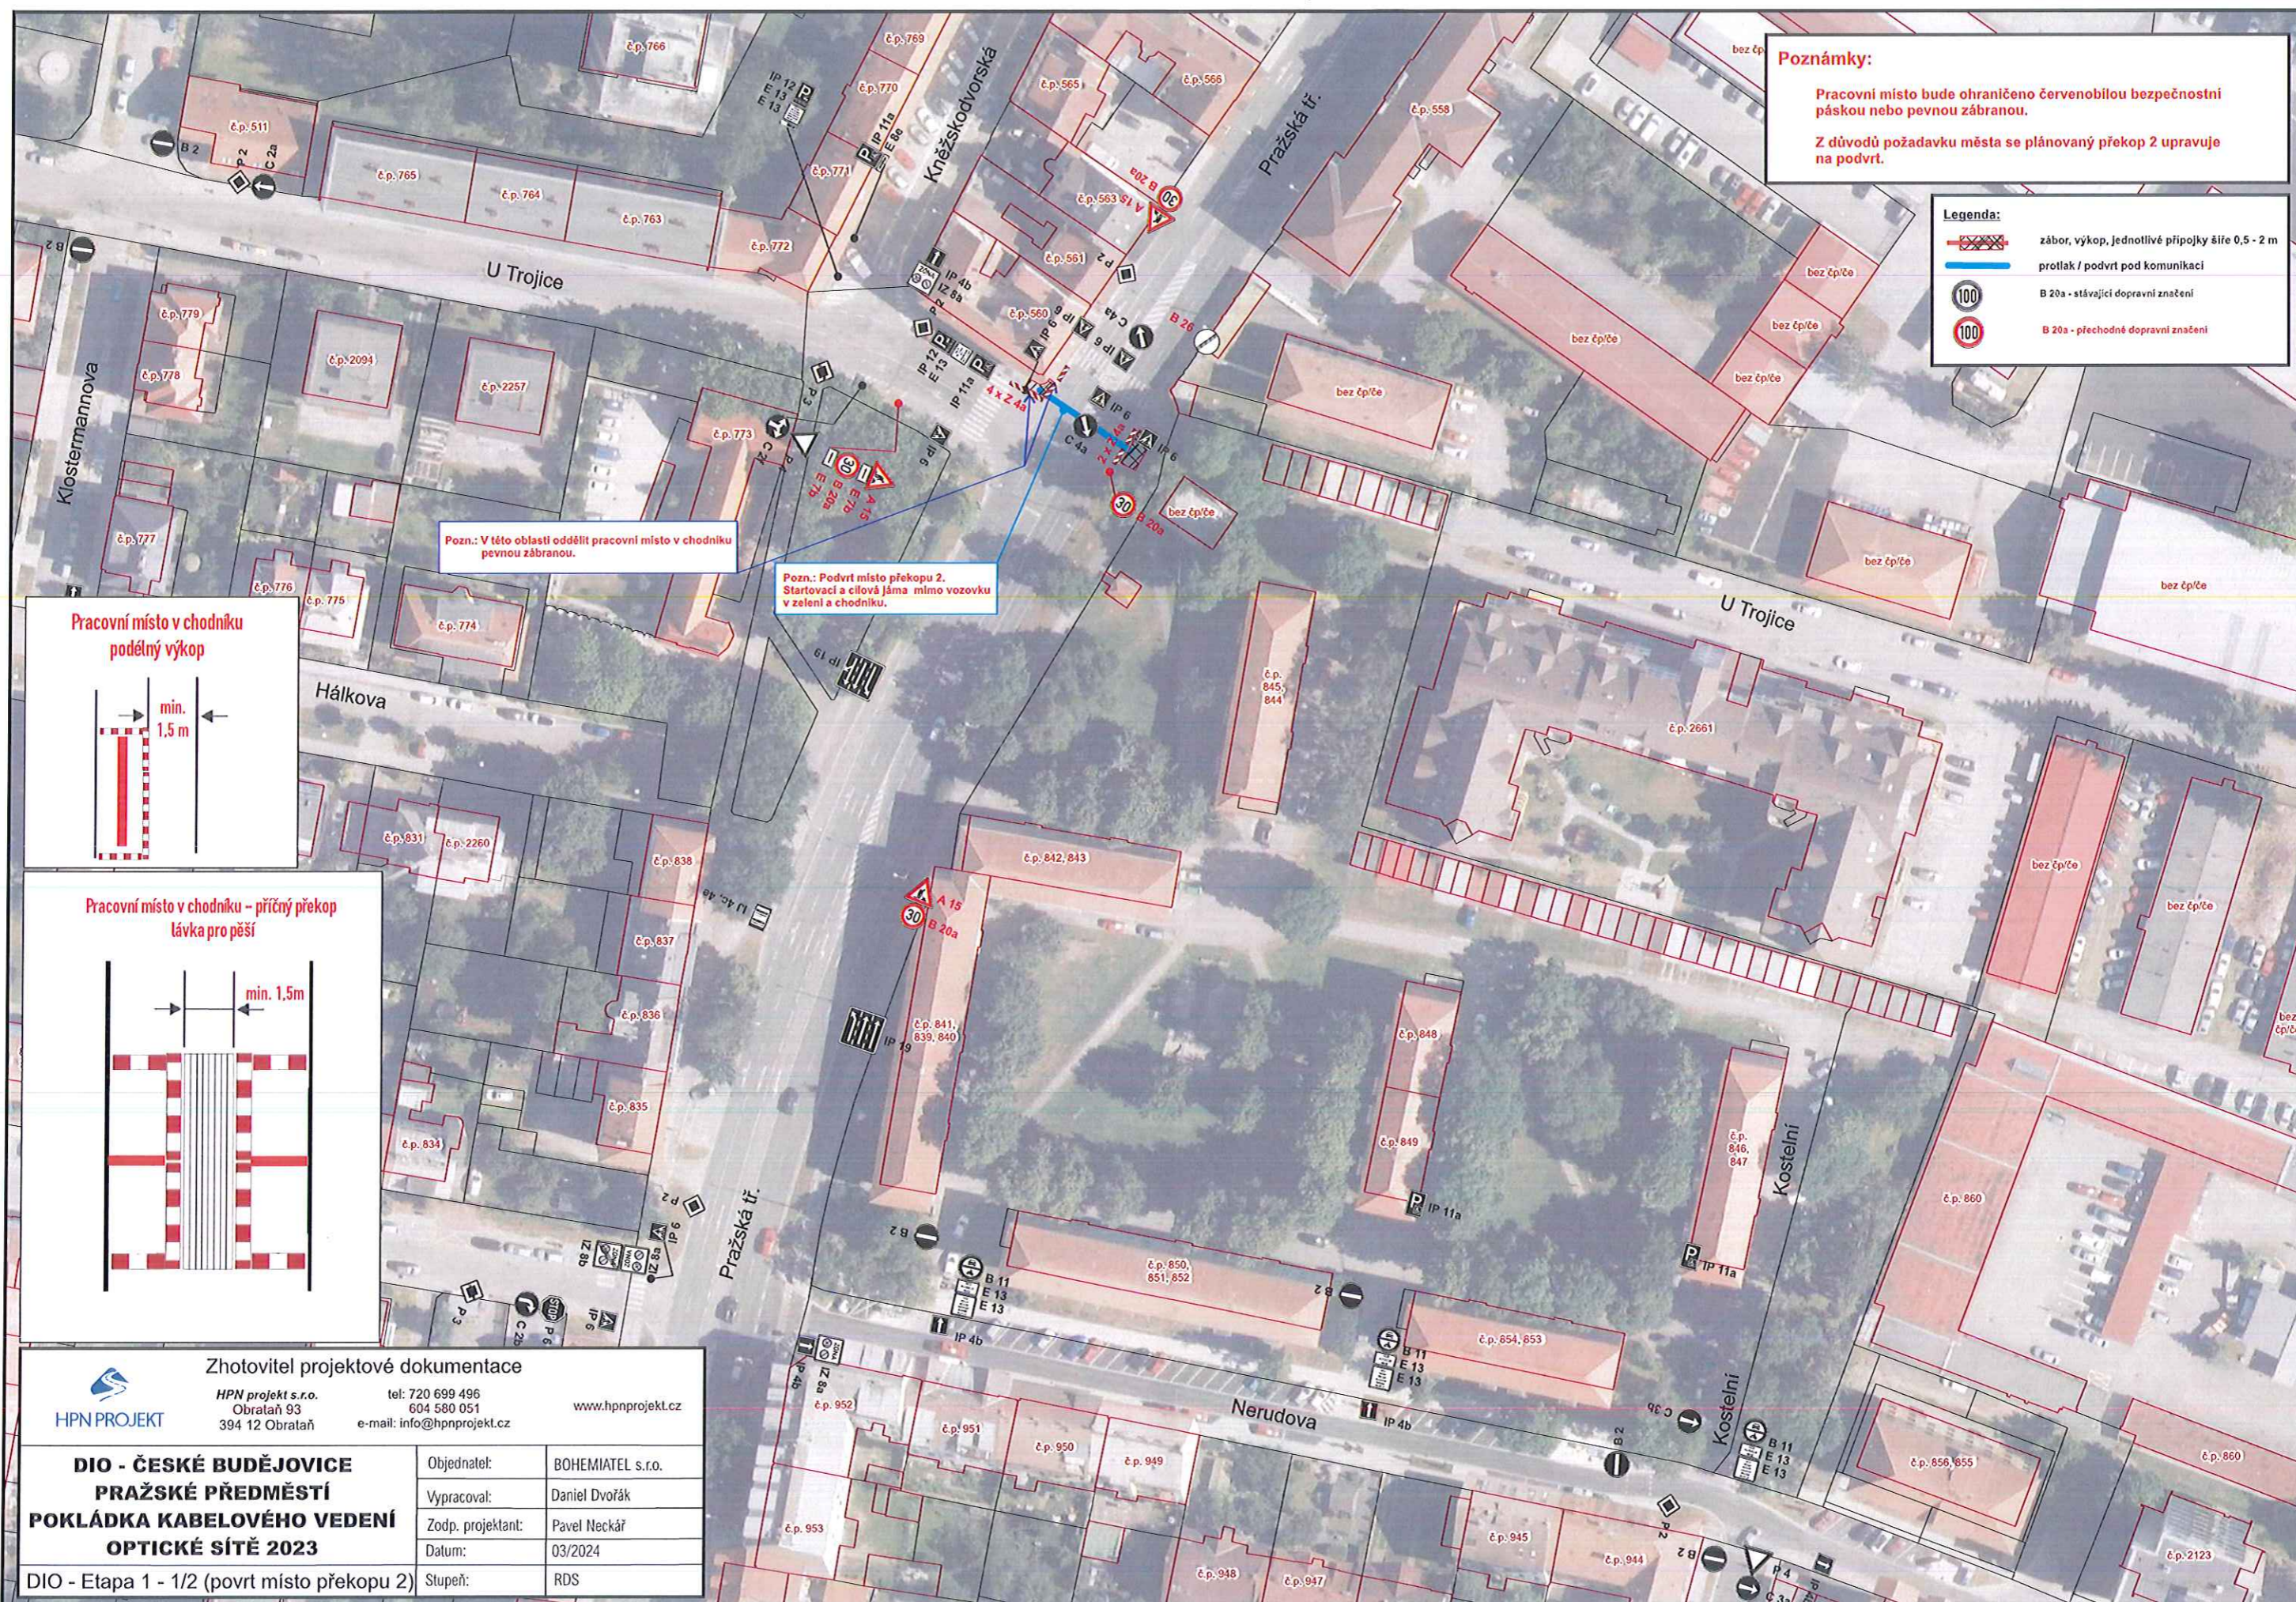



**Poznámky:**  
 Pracovní místo bude ohraničeno červenobílou bezpečnostní páskou nebo pevnou zábranou.  
 Z důvodů požadavku města se plánovaný překop 2 upravuje na podvrt.

**Legenda:**

- zábor, výkop, jednotlivé přípojky šíře 0,5 - 2 m
- prolak / podvrt pod komunikací
- B 20a - stávající dopravní značení
- B 20a - přechodné dopravní značení


Pozn.: V této oblasti oddělit pracovní místo v chodníku pevnou zábranou.

Pozn.: Podvrt místo překopu 2. Startovací a cílová jáma mimo vozovku v zeleni a chodníku.

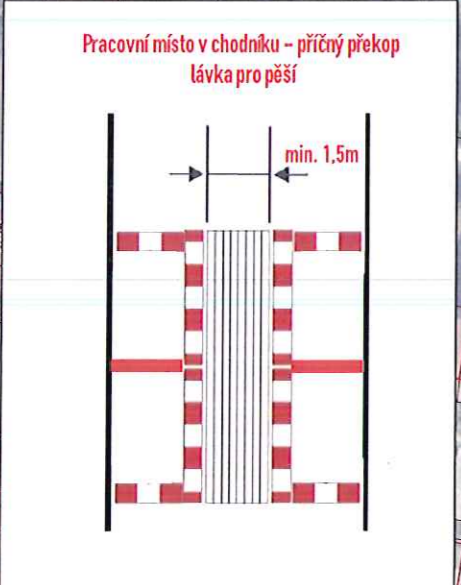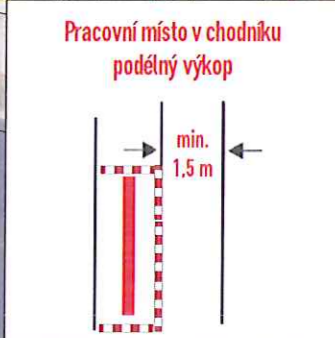

Zhotovitel projektové dokumentace HPN projekt s.r.o. tel: 720 699 496 Obrataň 93 604 580 051 394 12 Obrataň e-mail: info@hpnprojekt.cz www.hpnprojekt.cz	
<b>DIO - ČESKÉ BUDĚJOVICE                  PRAŽSKÉ PŘEDMĚSTÍ                  POKLÁDKA KABELOVÉHO VEDENÍ                  OPTICKÉ SÍTĚ 2023</b>	Objednatel: BOHEMIATEL s.r.o.
	Vypracoval: Daniel Dvořák
	Zodp. projektant: Pavel Neckář
	Datum: 03/2024
DIO - Etapa 1 - 1/2 (povrt místo překopu 2)	Stupeň: RDS



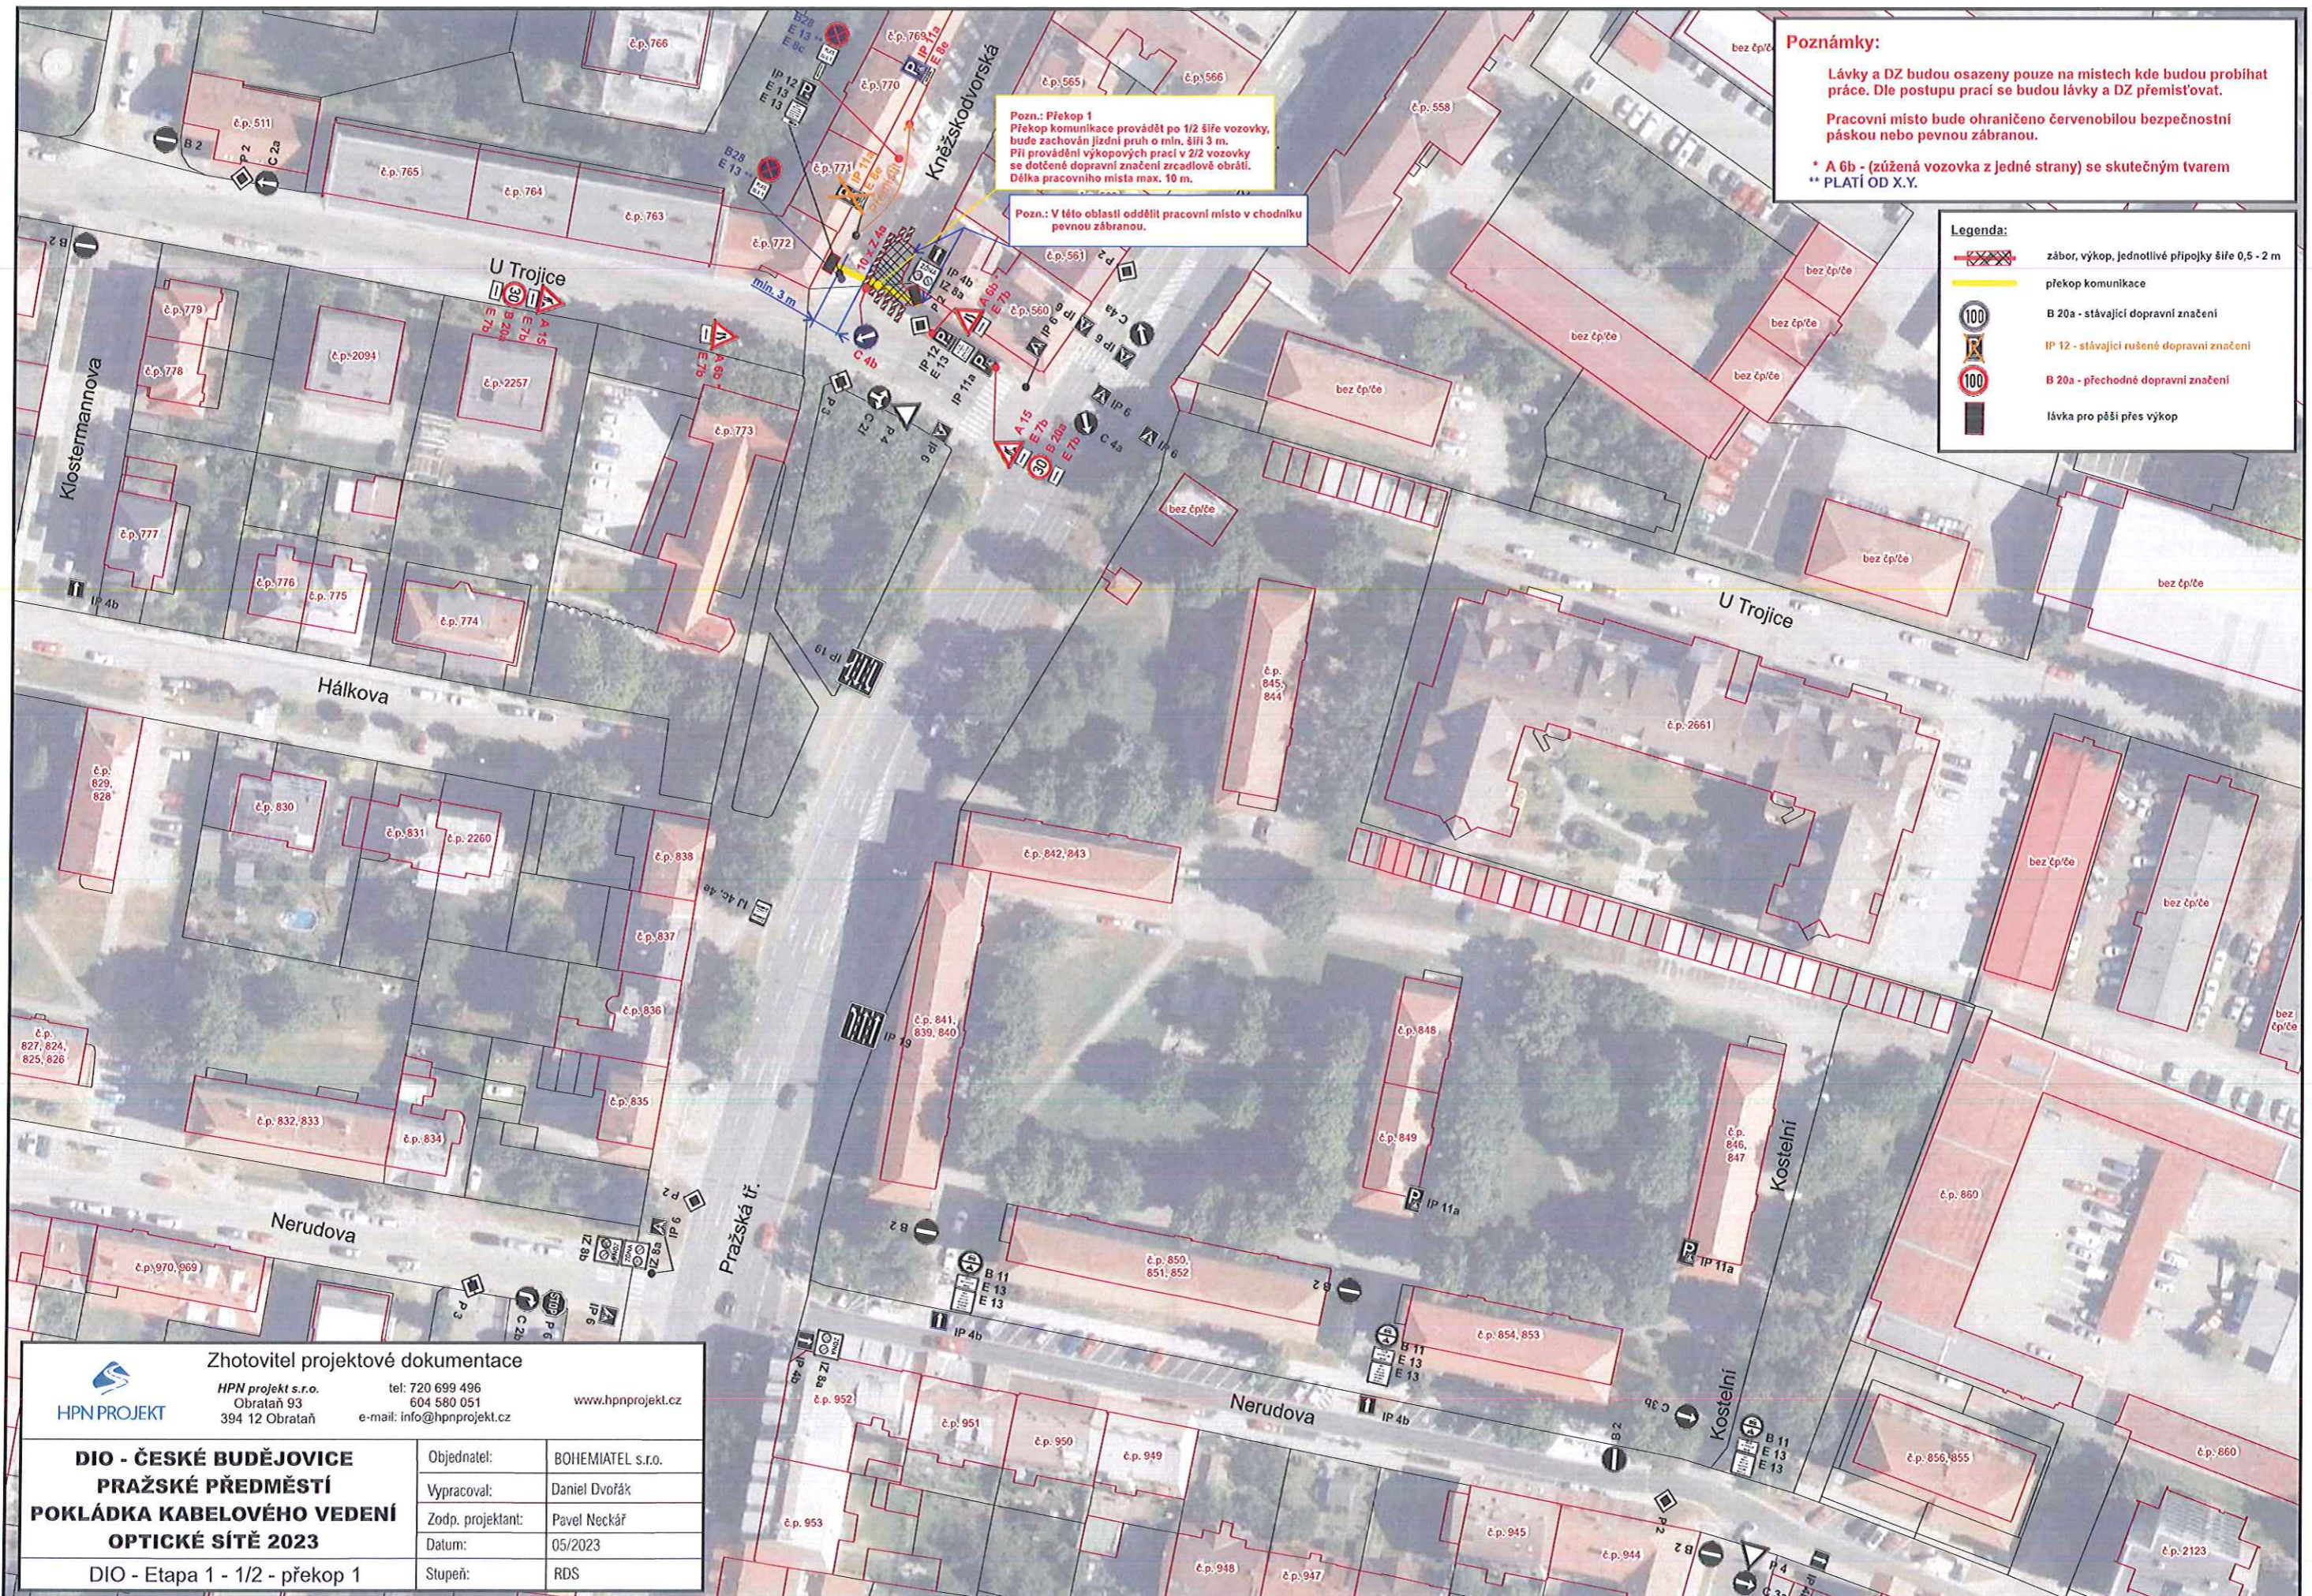

**Pozn.: Překop 1**  
 Překop komunikace provádět po 1/2 šíře vozovky, bude zachován jízdní pruh o min. šíři 3 m. Při provádění výkopových prací v 2/2 vozovky se dotčené dopravní značení zrcadlově obrátí. Délka pracovního místa max. 10 m.

**Pozn.: V této oblasti oddělit pracovní místo v chodníku pevnou zábranou.**

**Poznámky:**  
 Lávky a DZ budou osazeny pouze na místech kde budou probíhat práce. Dle postupu prací se budou lávky a DZ přemísťovat.  
 Pracovní místo bude ohraničeno červenobílou bezpečnostní páskou nebo pevnou zábranou.  
 \* A 6b - (zúžená vozovka z jedné strany) se skutečným tvarem  
 \*\* PLATÍ OD X.Y.

**Legenda:**

- zábor, výkop, jednotlivé přípojky šíře 0,5 - 2 m
- překop komunikace
- B 20a - stávající dopravní značení
- IP 12 - stávající rušené dopravní značení
- B 20a - přechodné dopravní značení
- lávka pro pěši přes výkop

<p><b>HPN PROJEKT</b></p>	Zhotovitel projektové dokumentace HPN projekt s.r.o. Obrataň 93 394 12 Obrataň tel: 720 699 496 604 580 051 e-mail: info@hpnprojekt.cz www.hpnprojekt.cz	
	Objednatel: BOHEMIATEL s.r.o.	Vypracoval: Daniel Dvořák
DIO - ČESKÉ BUDĚJOVICE PRAŽSKÉ PŘEDMĚSTÍ POKLÁDKA KABELOVÉHO VEDENÍ OPTICKÉ SÍTĚ 2023 DIO - Etapa 1 - 1/2 - překop 1	Zodp. projektant: Pavel Neckář	Datum: 05/2023
	Stupeň: RDS	