

E 13 (1)


CHODNÍK
UZAVŘEN
PŘEJDETE
NA DRUHOU
STRANU

E 13 (2)




CHODNÍK
PŘED
NÁDRAŽNÍ
BUDOVOU
UZAVŘEN

E 13 (3)

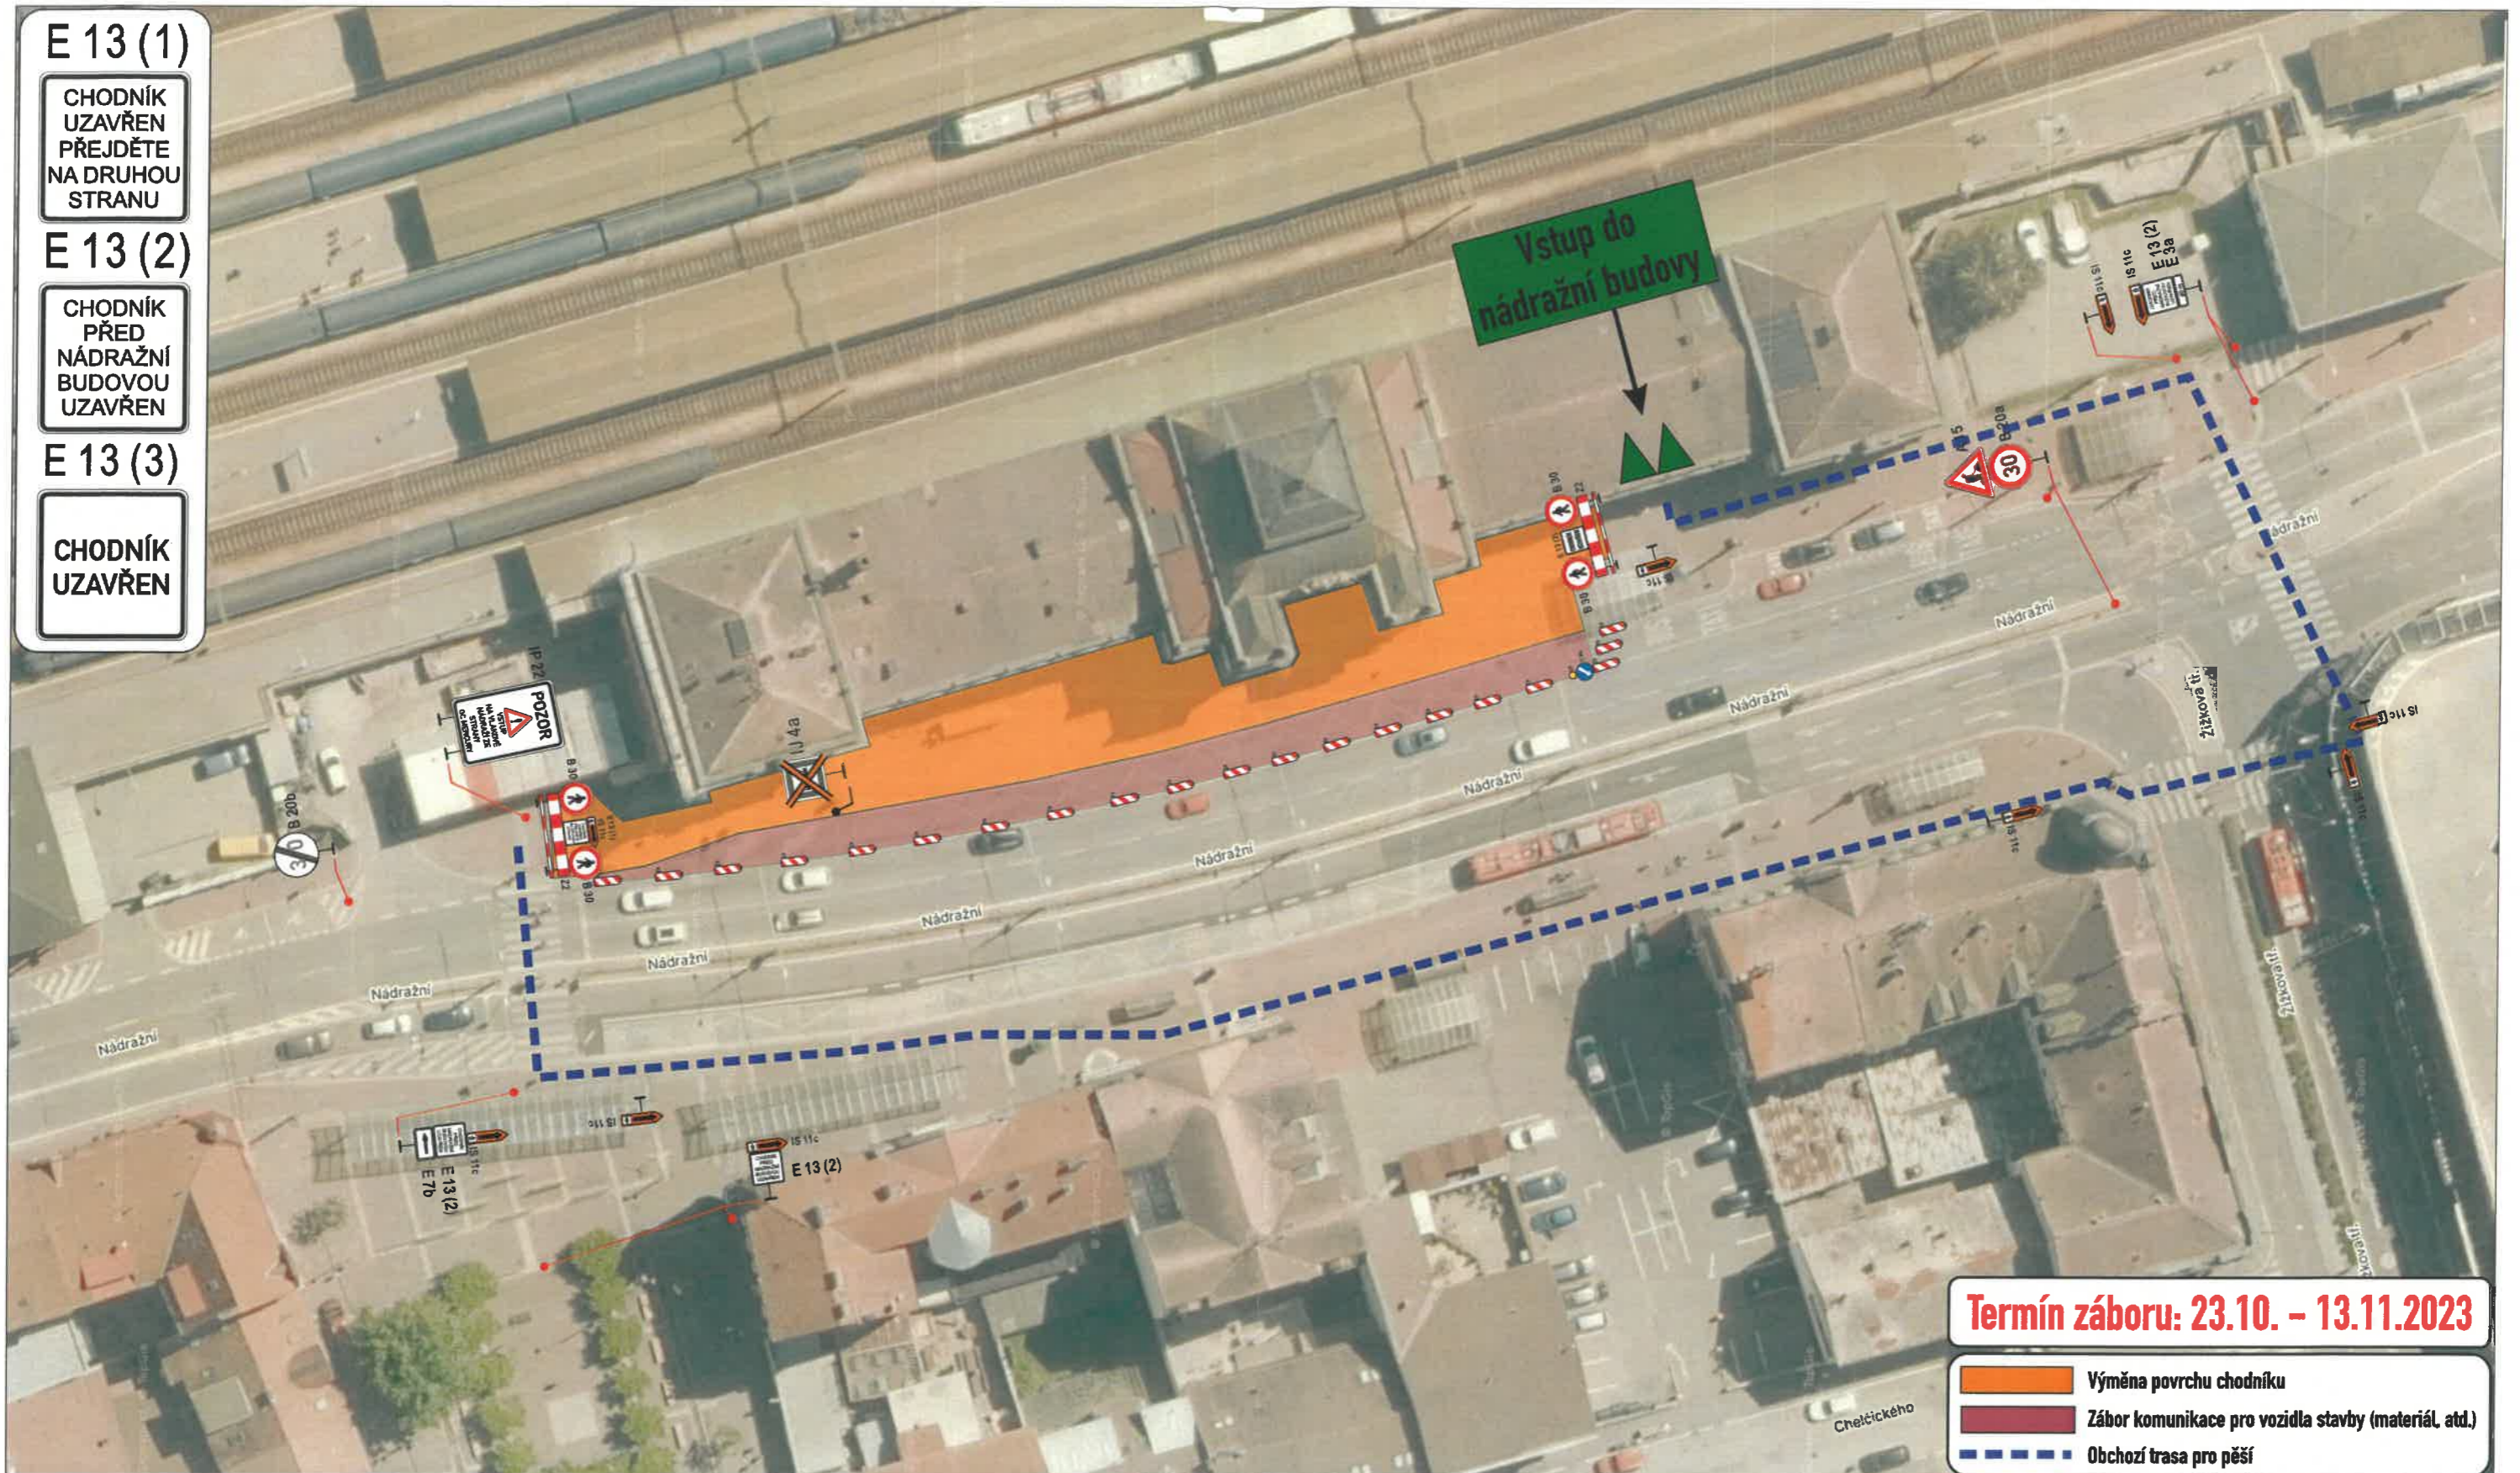CHODNÍK
UZAVŘEN



Termín záboru: 23.10. – 13.11.2023

-  Výměna povrchu chodníku
-  Zábor komunikace pro vozidla stavby (materiál, atd.)
-  Obchodí trasa pro pěší

Zábor chodníku bude ohraničen stavebními ploty.
Autobusová zastávka MHD - Nádraží - před nádražní budovou
bude přesunuta.


DI PČR ČB: 09 -10- 2023
POLICIE ČESKÉ REPUBLIKY
KRAJSKÉ ŘEDITELSTVÍ POLICIE
JIHOČESKÉHO KRAJE 24
ÚZEMNÍ ODBOR ČESKÉ BUDĚJOVICE
DOPRAVNÍ INSPEKTORÁT
POŠTOVNÍ PŘÍHRÁDKA 125
371 05 ČESKÉ BUDĚJOVICE

Dopravně inženýrské opatření
Výměna povrchu zámkové dlažby v před nádražním prostoru

Zadavatel: Edikt a.s., Ing. Jan Doubek, tel: 725 891 949
Zpracoval: Jiří Kubeš ml. Dne: 07.10.2023
Email: technik@signistav.cz
Telefon: +420 702 100 810

Poznámka: Et.1



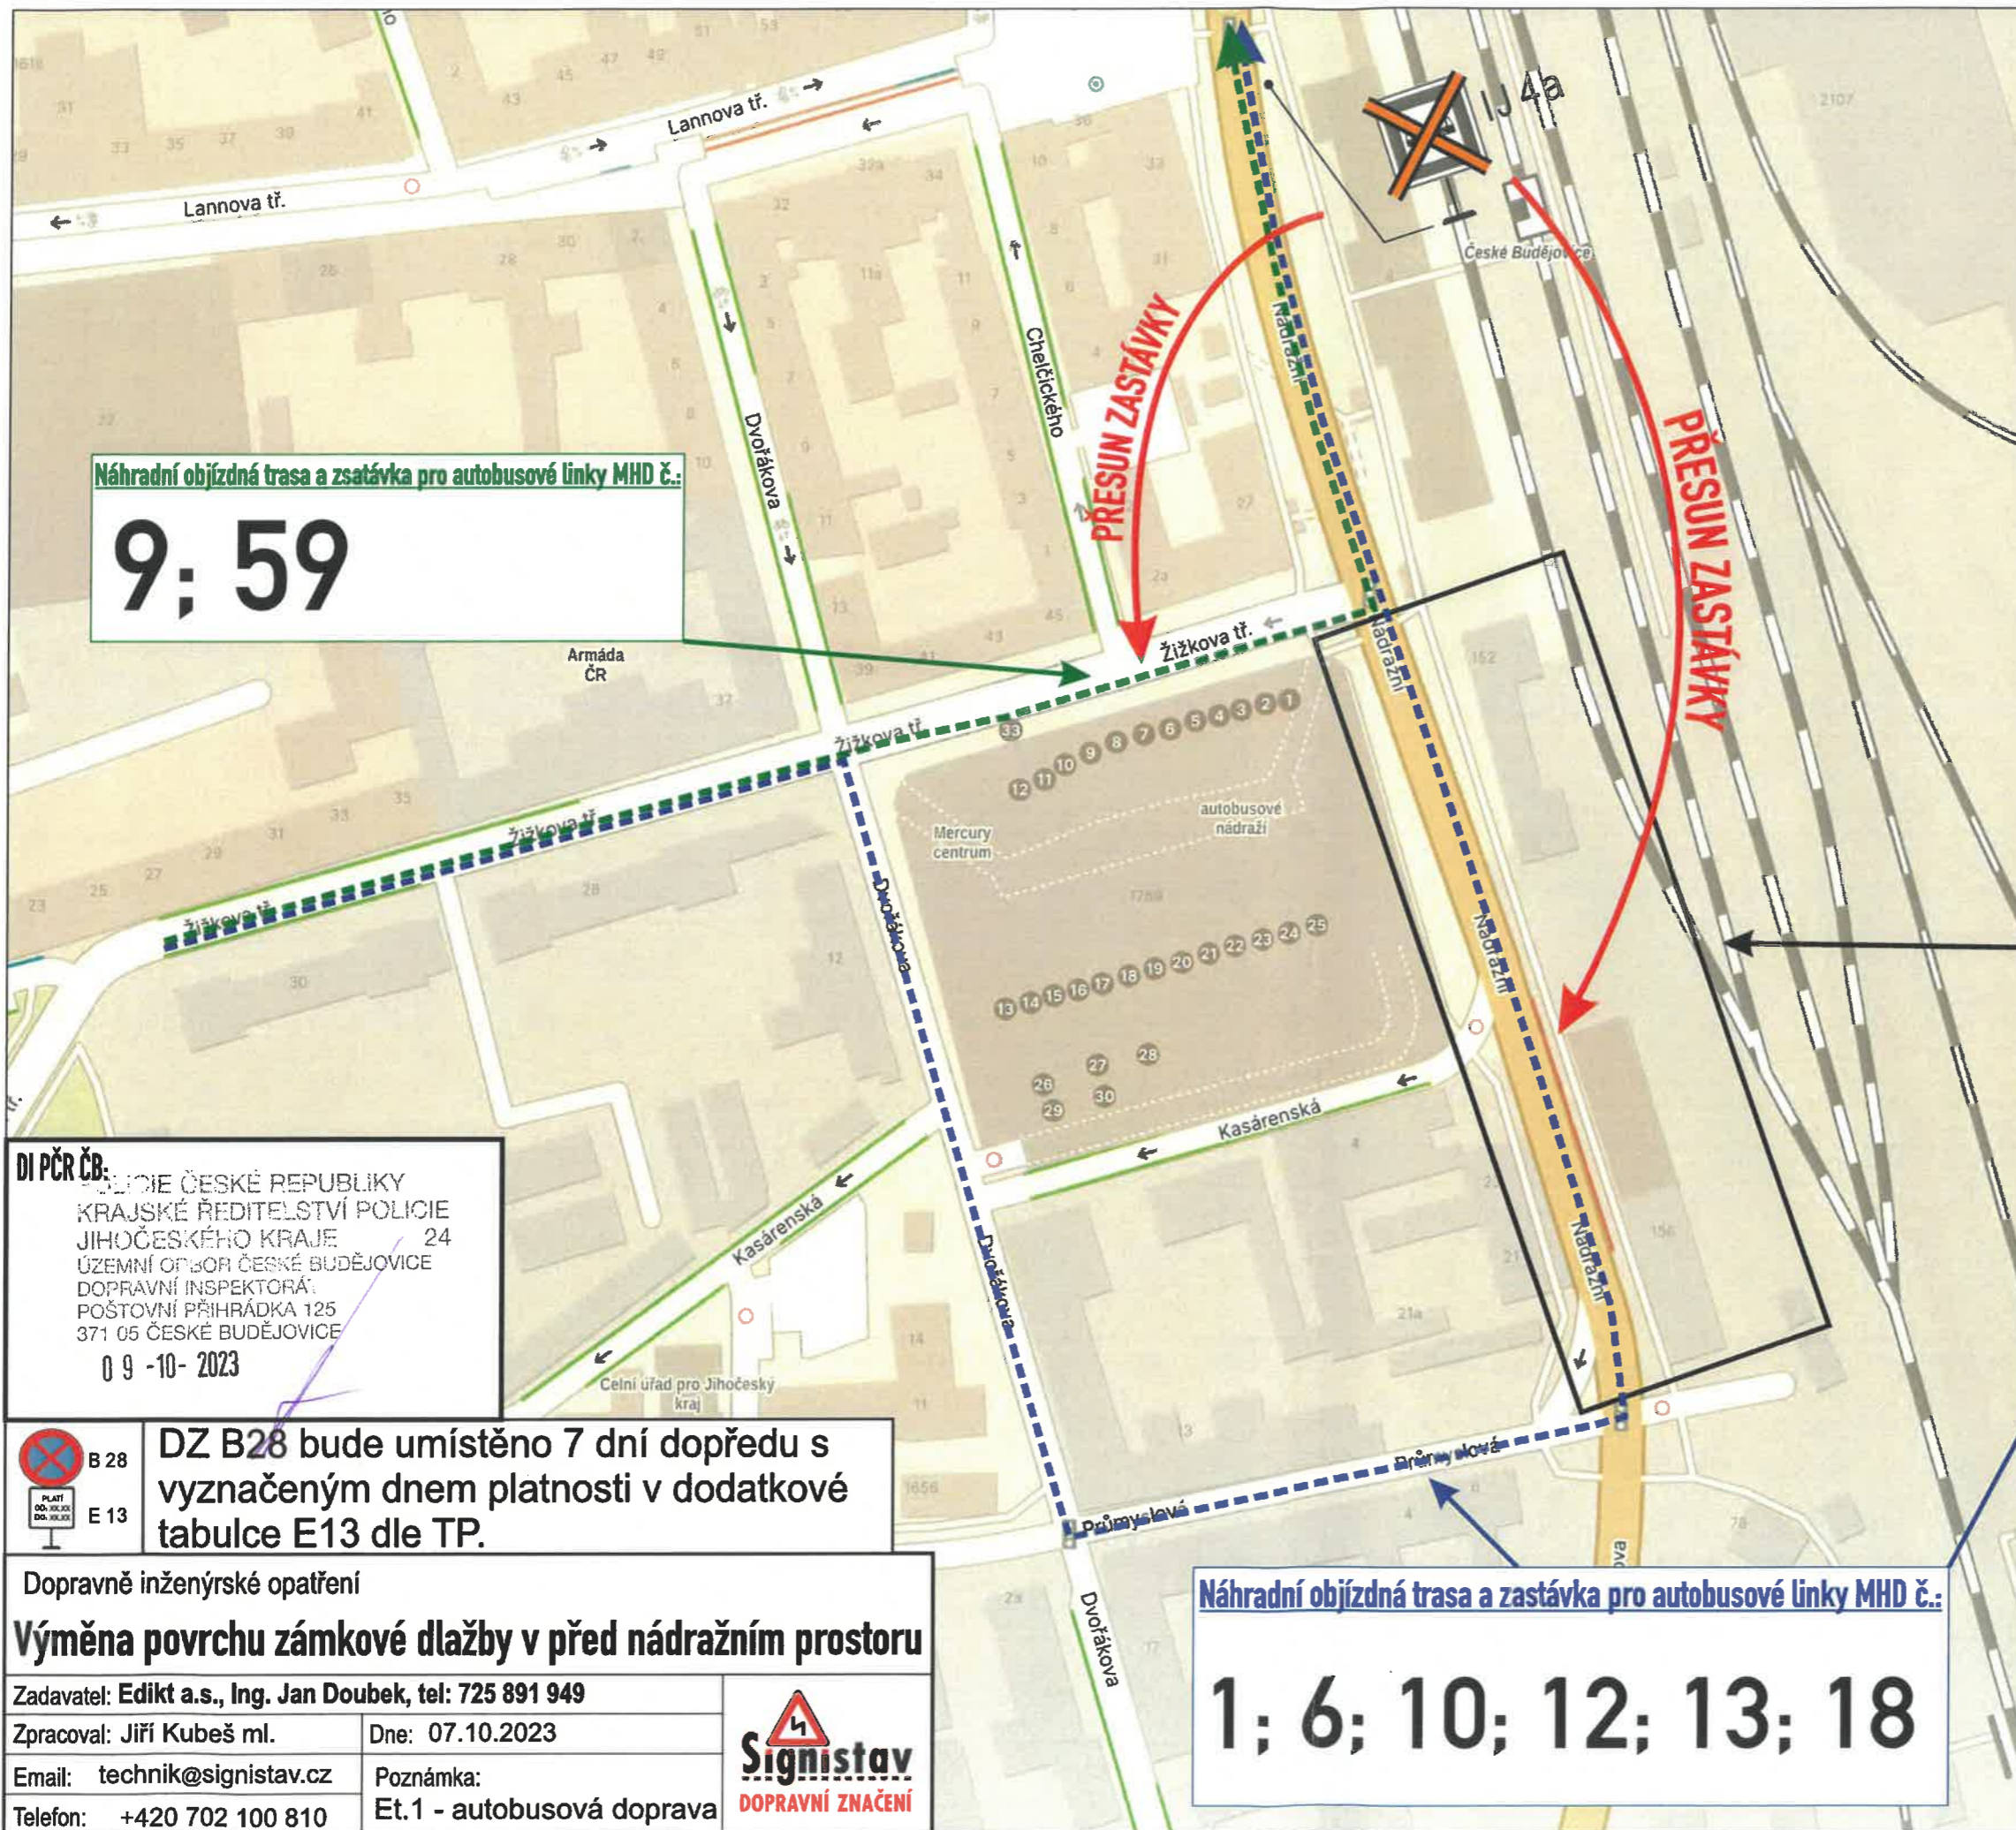



Náhradní objíždá trasa a zastávka pro autobusové linky MHD č.:

9: 59

DI PČR ČB:
 POLICIE ČESKÉ REPUBLIKY
 KRAJSKÉ ŘEDITELSTVÍ POLICIE
 JIHOČESKÉHO KRAJE 24
 ÚZEMNÍ ODPOR ČESKÉ BUDĚJOVICE
 DOPRAVNÍ INSPEKTORÁT
 POŠTOVNÍ PŘIHRÁDKA 125
 371 05 ČESKÉ BUDĚJOVICE
 0 9 -10- 2023

 B 28 DZ B28 bude umístěno 7 dní dopředu s vyznačeným dnem platnosti v dodatkové tabulce E13 dle TP.
 E 13

Dopravně inženýrské opatření
Výměna povrchu zámkové dlažby v před nádražním prostoru


Zadavatel: Edikt a.s., Ing. Jan Doubek, tel: 725 891 949
 Zpracoval: Jiří Kubeš ml. Dne: 07.10.2023
 Email: technik@signistav.cz Poznámka:
 Telefon: +420 702 100 810 Et.1 - autobusová doprava






Náhradní objíždá trasa a zastávka pro autobusové linky MHD č.:

1; 6; 10; 12; 13; 18

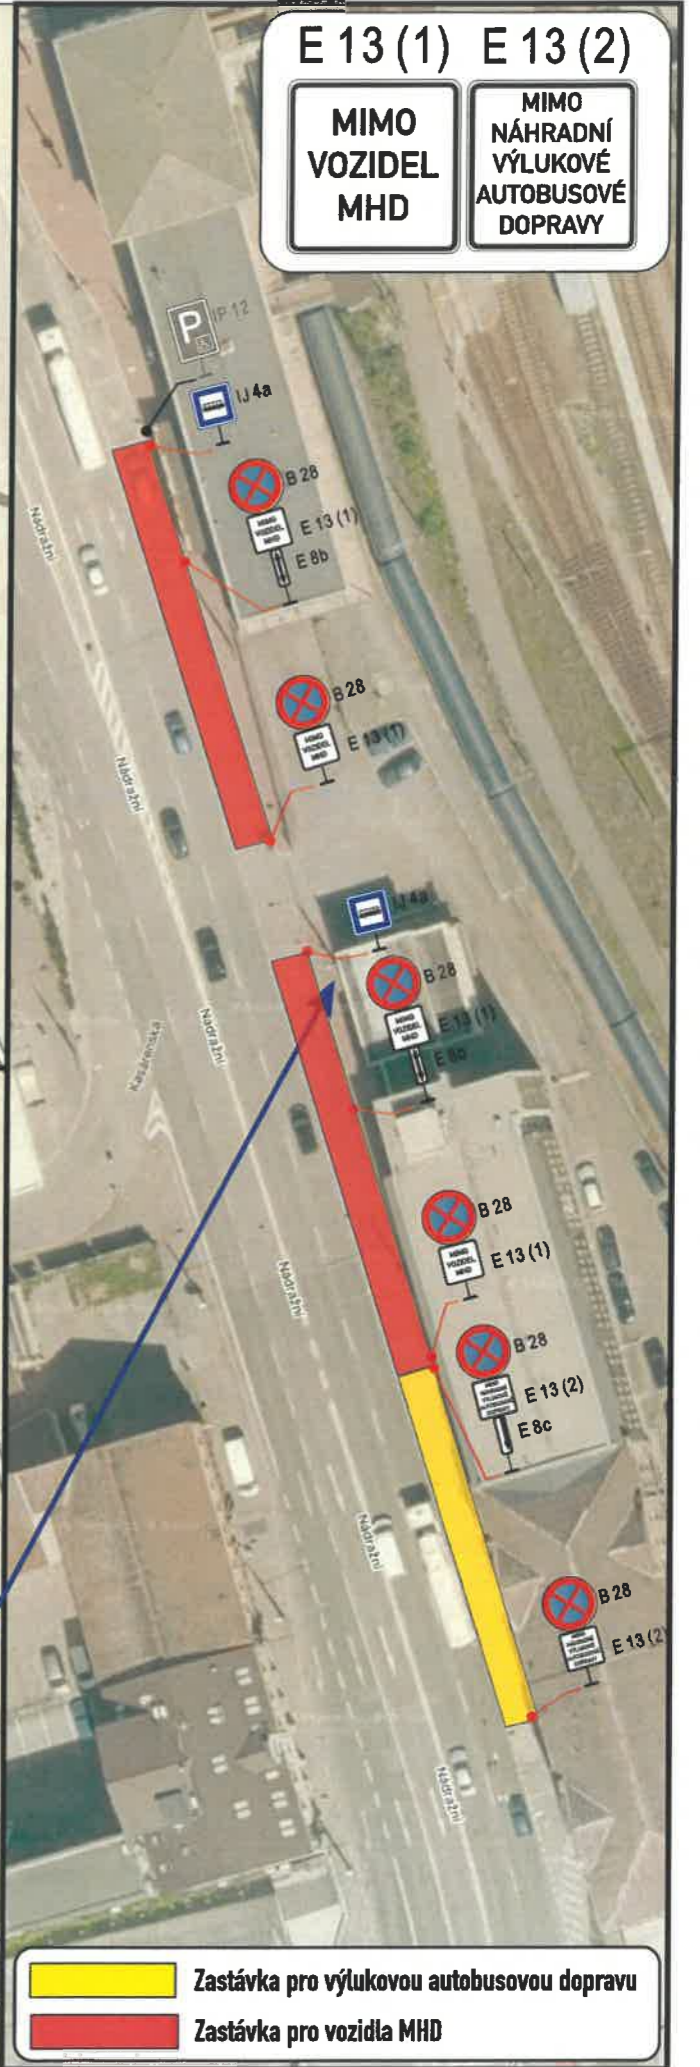E 13 (1) E 13 (2)
 MIMO VOZIDEL MHD
 MIMO NÁHRADNÍ VÝLUKOVÉ AUTOBUSOVÉ DOPRAVY



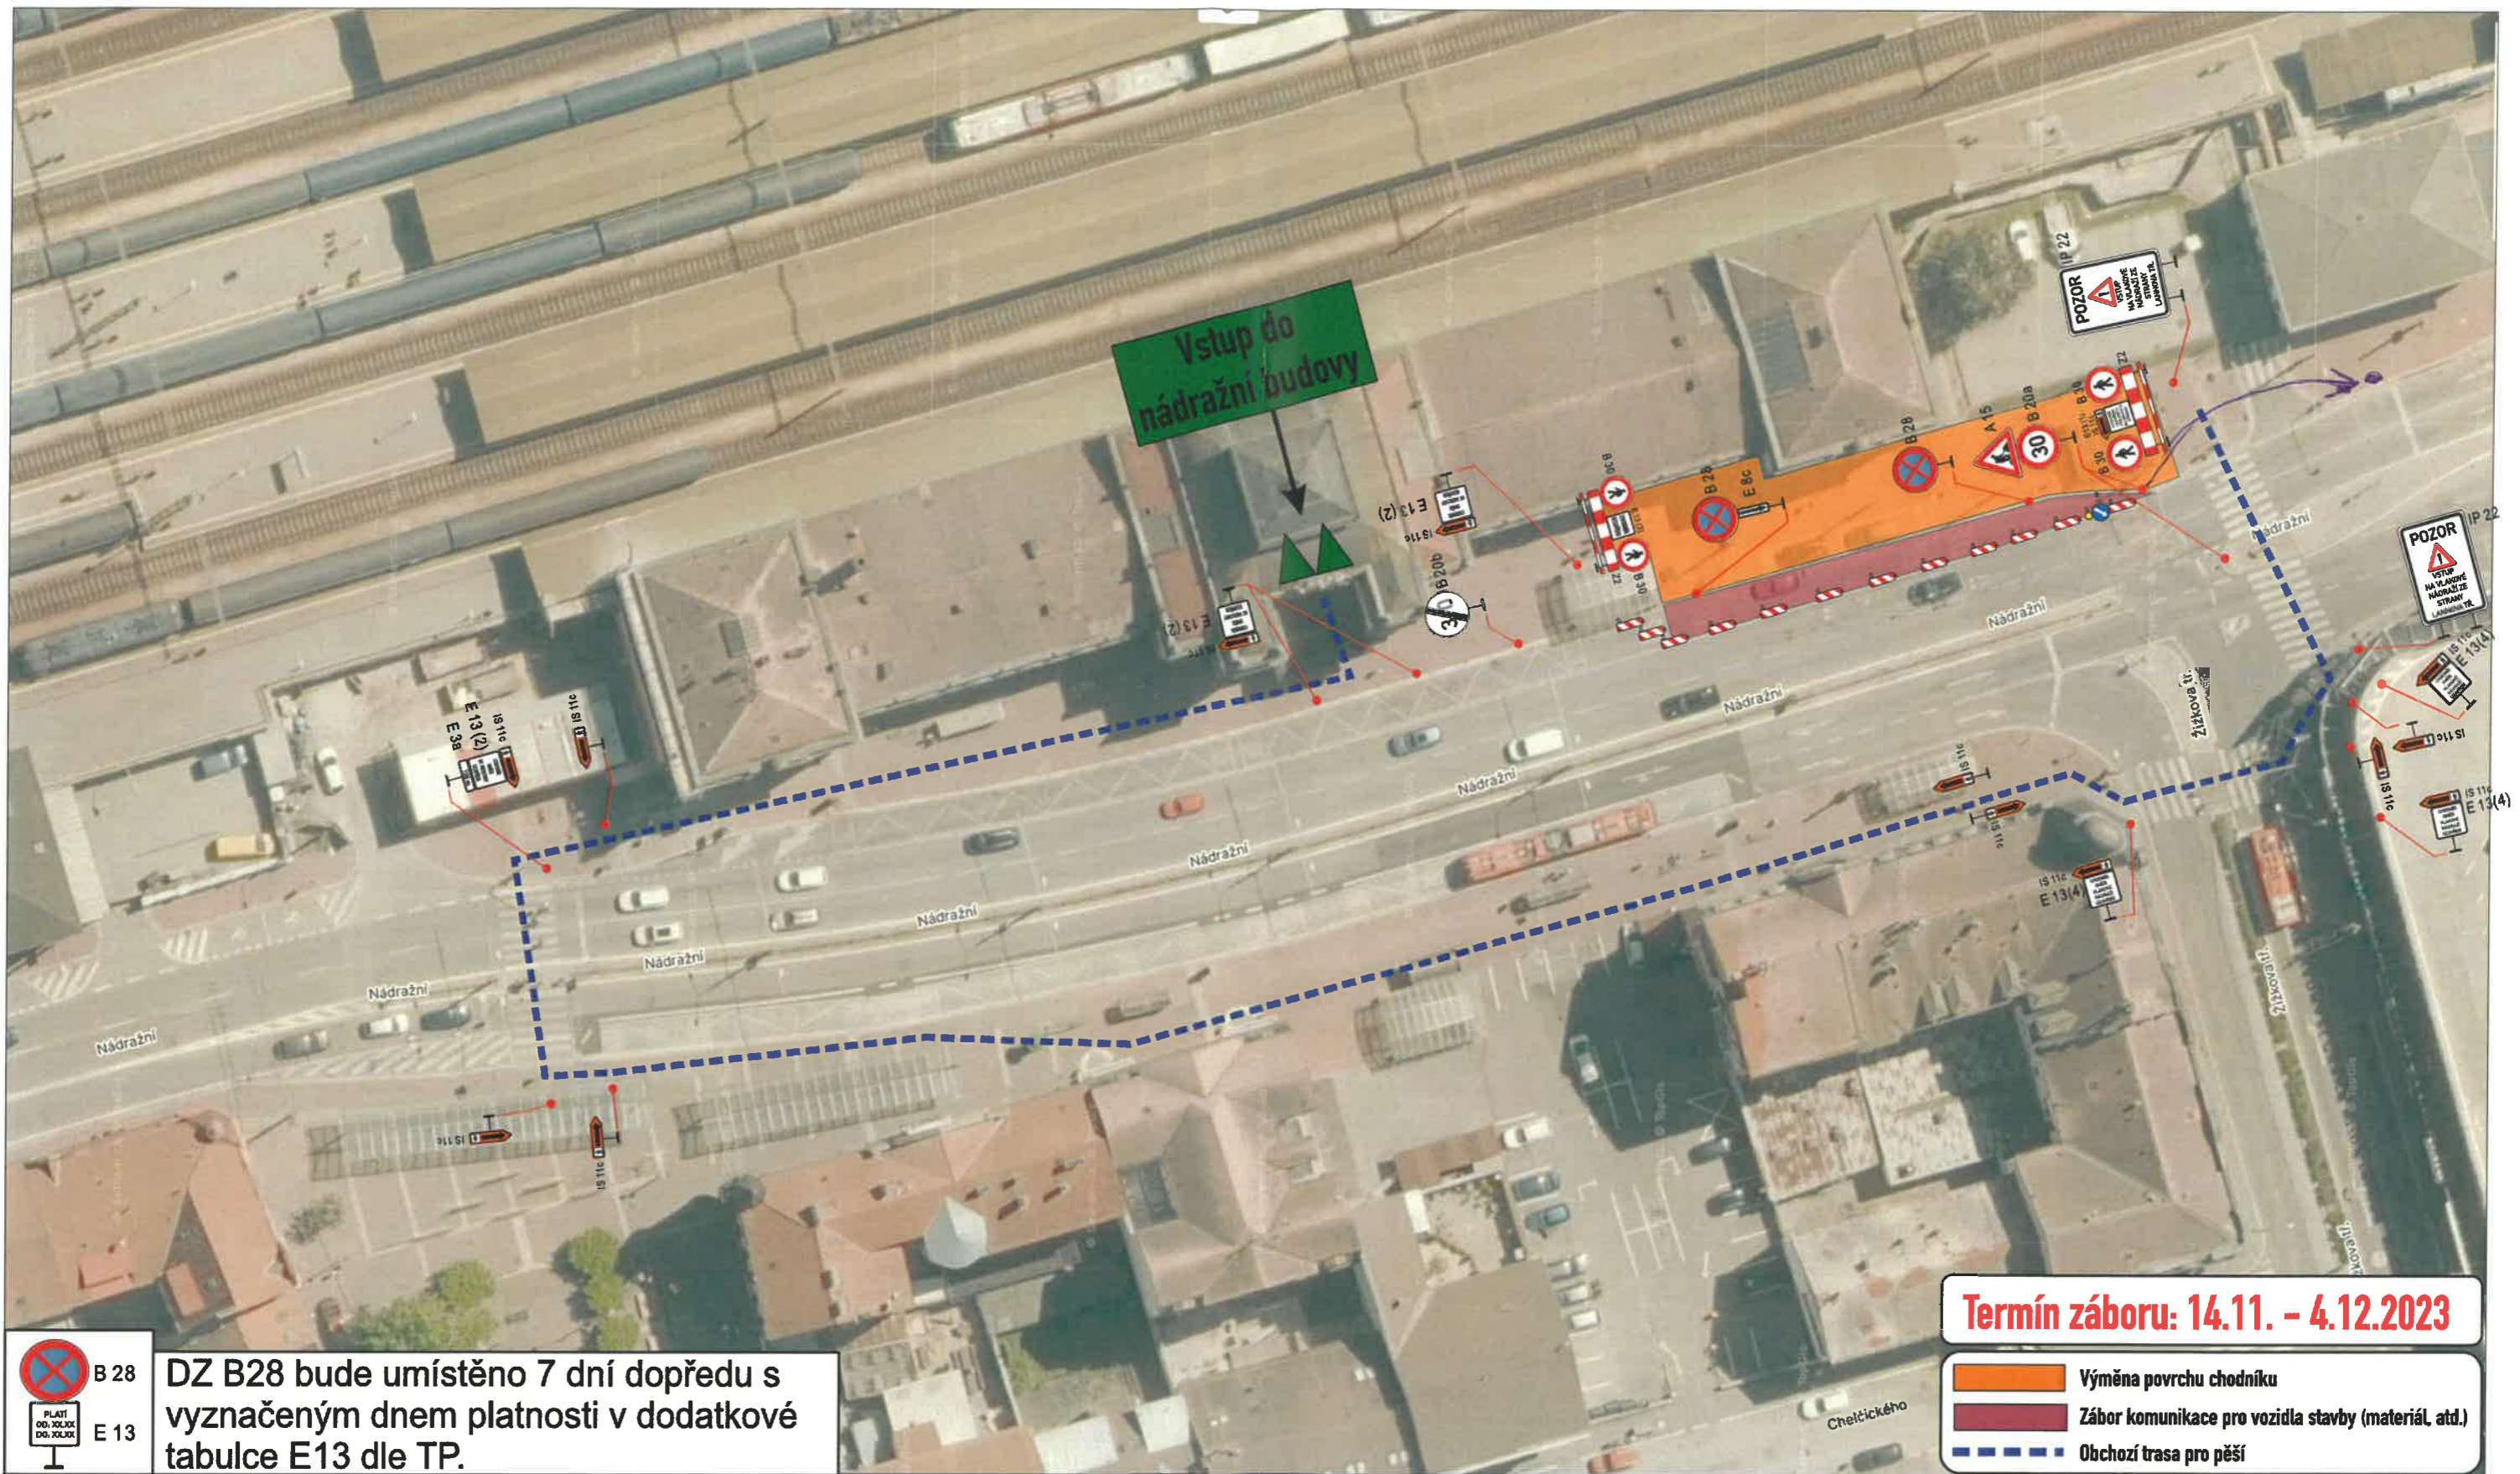

 Zastávka pro výlukovou autobusovou dopravu
 Zastávka pro vozidla MHD



Termín záboru: 14.11. - 4.12.2023

- Výměna povrchu chodníku
- Zábor komunikace pro vozidla stavby (materiál, atd.)
- Obchůzí trasa pro pěší

 B 28 DZ B28 bude umístěno 7 dní dopředu s vyznačeným dnem platnosti v dodatkové tabulce E13 dle TP.
 E 13

Zábor chodníku bude ohraničen stavebními ploty.

DI PČR ČB: 0 9 -10- 2023
 POLICIE ČESKÉ REPUBLIKY
 KRAJSKÉ ŘEDITELSTVÍ POLICIE
 JIHOČESKÉHO KRAJE 24
 ÚZEMNÍ ODBOR ČESKÉ BUDĚJOVICE
 DOPRAVNÍ INSPEKTORÁT
 POŠTOVNÍ PŘÍHRÁDKA 125
 371 05 ČESKÉ BUDĚJOVICE

Dopravně inženýrské opatření
Výměna povrchu zámkové dlažby v před nádražním prostoru

Zadavatel: Edikt a.s., Ing. Jan Doubek, tel: 725 891 949
 Zpracoval: Jiří Kubeš ml. Dne: 07.10.2023
 Email: technik@signistav.cz Poznámka: Et.2
 Telefon: +420 702 100 810

