


22-04-2024

POLYICE ČESKÉ REPUBLIKY
KRAJSKÉ PŘÍHRADKOVÉ POLICE
JIHOČESKÉHO KRAJE
ÚZEMNÍ ODBOR ČESKÉ BUDĚJOVICE
DOPRAVNÍ INSPEKTORÁT ŘÍČNÍ
POŠTOVNÍ PŘÍHRADKA 05
371 05 ČESKÉ BUDĚJOVICE

MAGISTRÁT MĚSTA
ČESKÉ BUDĚJOVICE
Odbor správy veřejných státních
územních značek

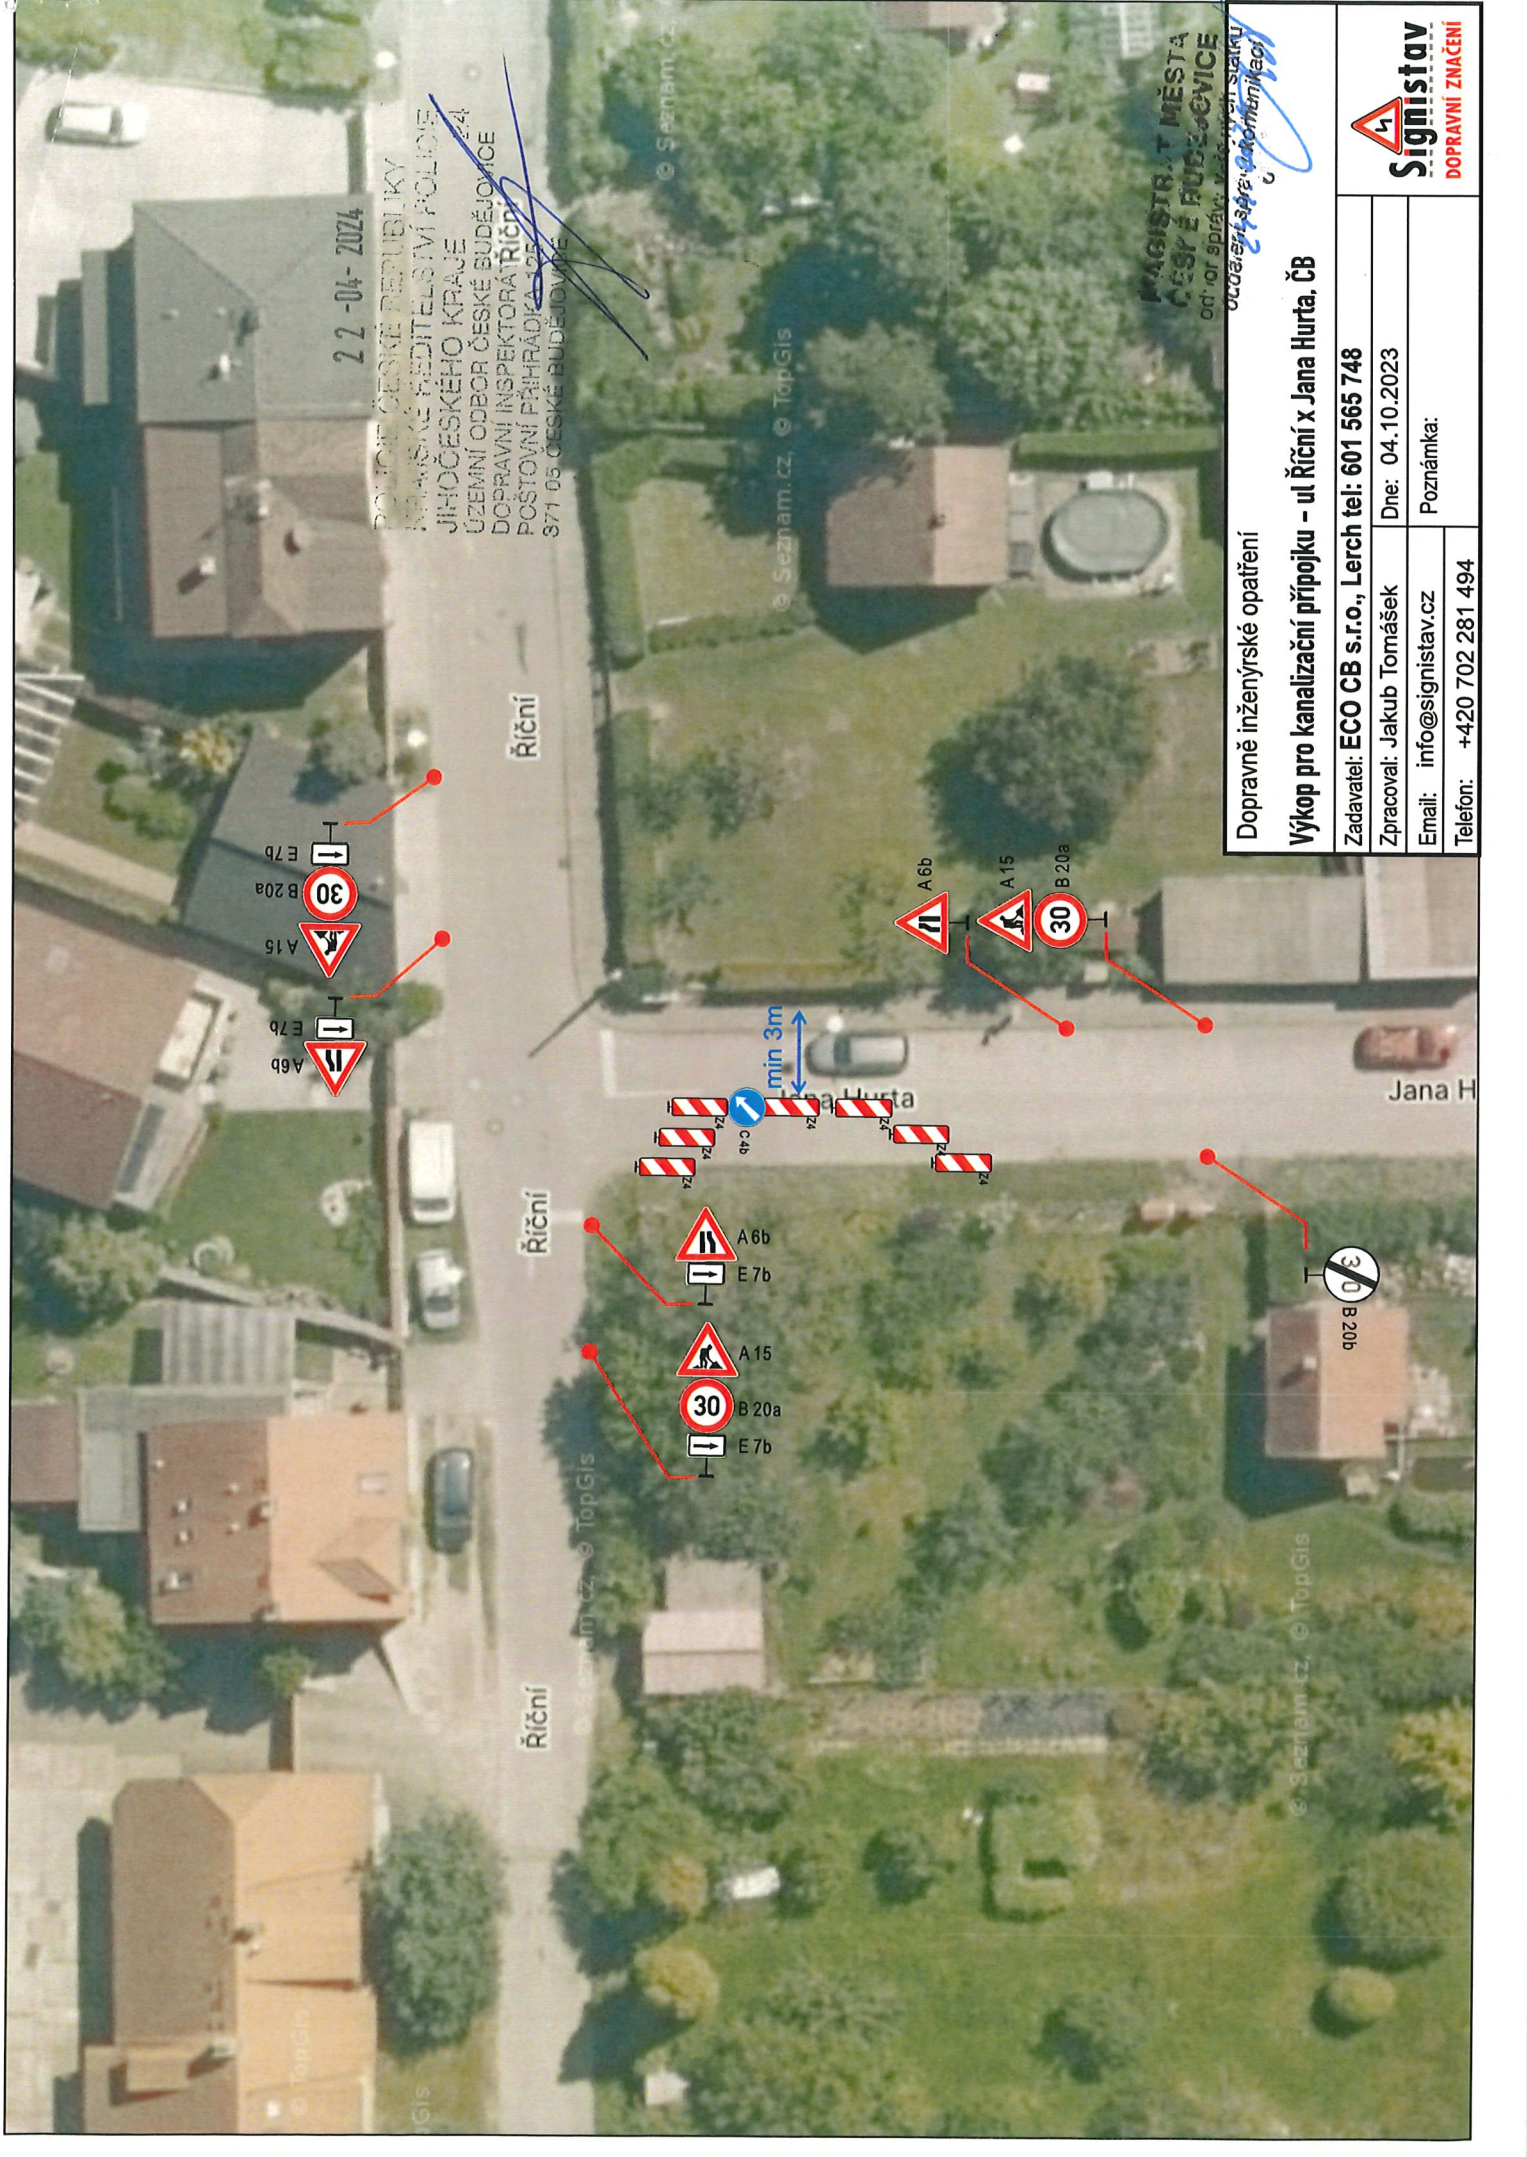

Dopravně inženýrské opatření

Výkop pro kanalizační přípojku – ul. Říční x Jana Hurta, ČB

Zadavatel: ECO CB s.r.o., Lerch tel: 601 565 748

Zpracoval: Jakub Tomášek Dne: 04.10.2023

Email: info@signistav.cz Poznámka:

Telefon: +420 702 281 494

