
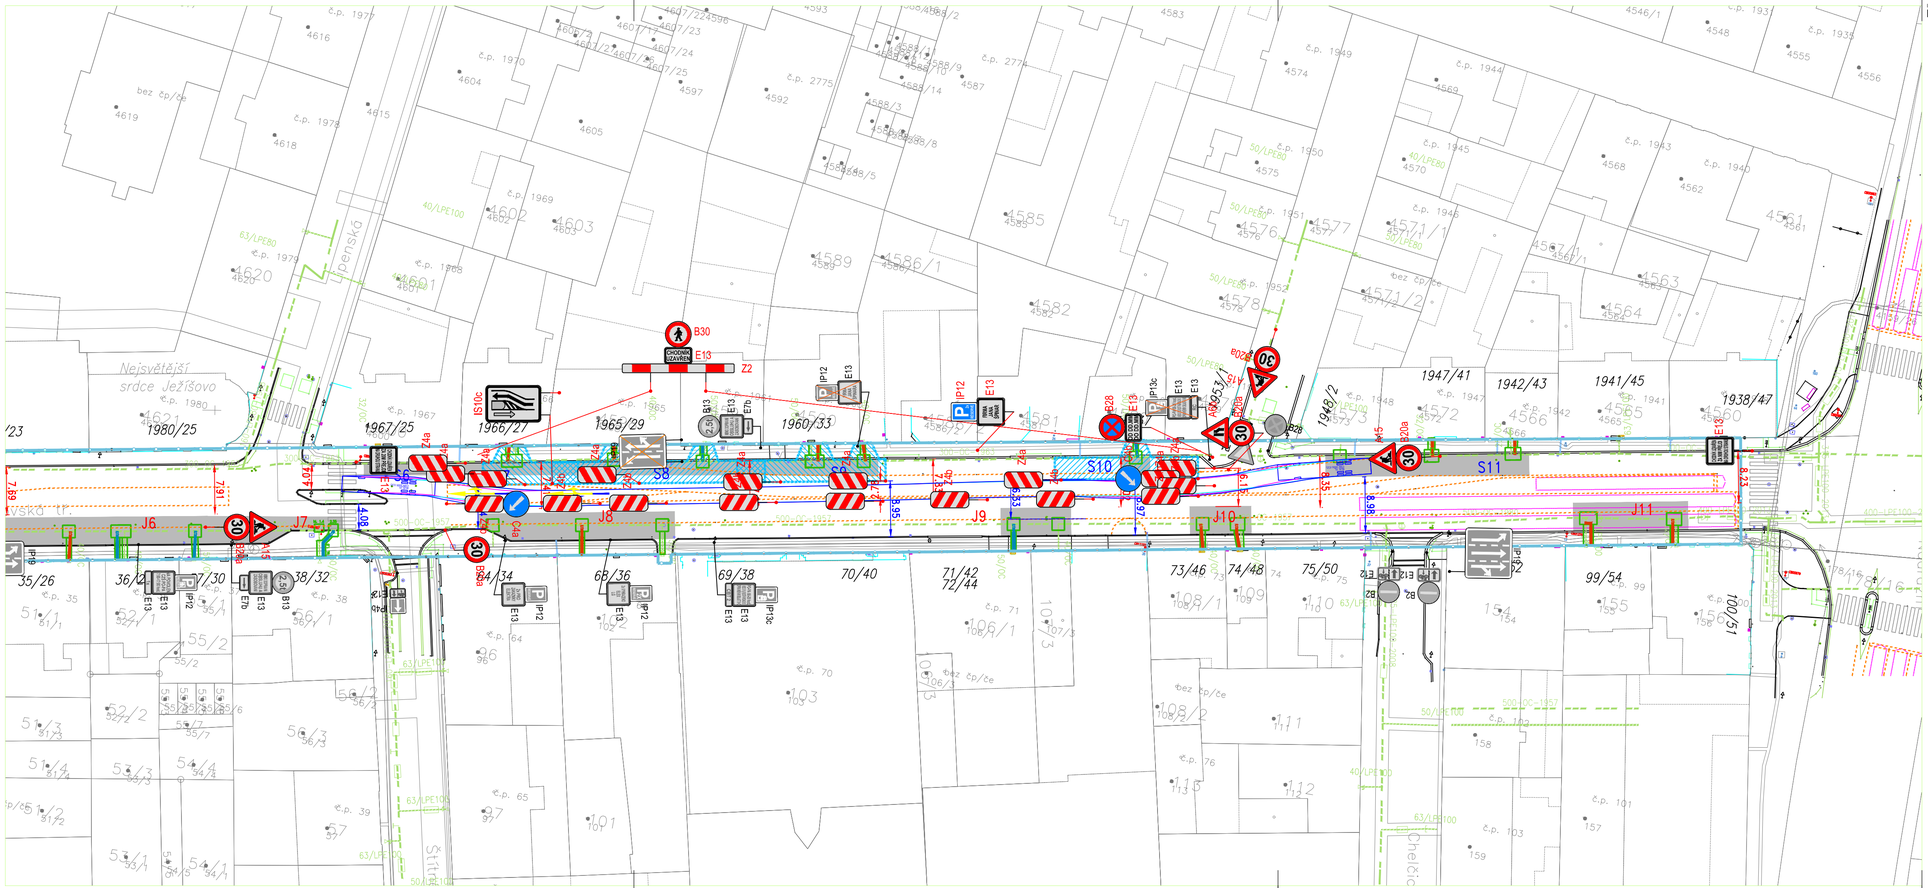


LEGENDA:

- NAVRŽENÉ PLYNOVODNÍ PŘÍPOJKY Z MATERIÁLU PE100RC
- STÁVAJÍCÍ JÍZDNÍ PRUHY
- SMYČKY DOPRAVNÍ SIGNALIZACE
- VOLNÁ ŠÍŘKA KOMUNIKACE PRO STAVENIŠTĚ NA JIŽNÍ STRANĚ
- ZÁBOR PRO DÍLČÍ STAVENIŠTĚ, ČÍSLO STAVENIŠTĚ
- Js – JIŽNÍ STRANA, Ss – SEVERNÍ STRANA
- VOLNÁ ŠÍŘKA KOMUNIKACE PRO STAVENIŠTĚ NA SEVERNÍ STRANĚ
- VÝKOPY
- DEFINITIVNÍ OPRAVY – FRÉZOVÁNÍ OBRUSNÉ VRSTVY TL. 40 mm A POLOŽENÍ NOVÉHO KOBERCE
- DOČASNÁ NEPLATNOSTI STÁVAJÍCÍCH DOPRAVNÍCH ZNAČEK BUDE PROVEDENA ŠKRTNUTÍM PÁSKOU S ORANŽOVO-ČERNÝM PRUHEM V ŠÍŘI 50mm –

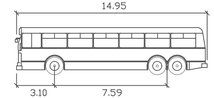

BUS 15 metry

Šířka	: 2.50
Rozchod	: 2.50
Čas plného řejdu	: 6.0
Úhel řízení	: 61.6

VYJÁDŘENÍ DOPRAVNÍHO INSPEKTORÁTU POLICIE ČR:



POZNÁMKY:

GENERÁLNÍ PROJEKTANT:

Zenkl CB, spol. s r.o.
Jírovcova 2, 370 01, České Budějovice,
IČ: 28131339 DIČ: CZ28131339
E:zenkl@zenklcb.cz **T:**+420 386 360 807

VE SPOLUPRÁCI:

Viaservis CB, spol. s.r.o.
České Vrbné 1907, 370 11 České Budějovice,
IČ: 28156650, DIČ: CZ28156650
W: viaservis.cz **E:**rybak@viaservis.cz **T:** 731 989 169

AKCE: **Rekonstrukce NTL plynovodu Rudolfovská ul. ČB**

ČÁST: Dopravně inženýrské opatření

VÝKRES: **Situace širších vztahů**

OBJEDNATEL:	EG.D a.s., správa ZP České Budějovice				
STUPEŇ DOKUMENTACE:	DIO				
VYPRACOVAL:	Jan Faktor				
DATUM:	Září 2022	Č. ZAKÁZKY:	22 400	MĚŘÍTKO:	
			Č. VÝKRESU:	Č. PARÉ:	
			11		