


LEGENDA:

- NAVRŽENÉ PLYNOVODNÍ PŘÍPOJKY Z MATERIÁLU PE100RC
- STÁVAJÍCÍ ZEMNÍ PRVKY
- SMĚRNÝ DOPRAVNÍ SIGNALIZACE
- VOLNÁ ŠÍŘKA KOMUNIKACE PRO STAVEBNÍŘÍ NA JIŽNÍ STRANĚ ZÁKOPU PRO ULIČ STAVEBNÍŘÍ, ČÍSLO STAVEBNÍŘÍ Ja – JIŽNÍ STRANA, Sa – SEVERNÍ STRANA
- VOLNÁ ŠÍŘKA KOMUNIKACE PRO STAVEBNÍŘÍ NA SEVERNÍ STRANĚ
- VÝKOPY
- DEFINITIVNÍ OPRAVY – FRÉZOVÁNÍ OBRUSNÉ VRSTVY TL. 40 mm A POKLÁDKA NOVÉHO OBRUSU
- OCELOVÁ NEPLAVITELNÁ STAVEBNÍCH DOPRAVNÍCH ZNAČEK BUDE PROVEDENA ŠKRTNUTÍM PÁSKOU S OHRAŽOVÁ-ČERNÝM PROVEDENÍ V ŠÍŘI 50mm –

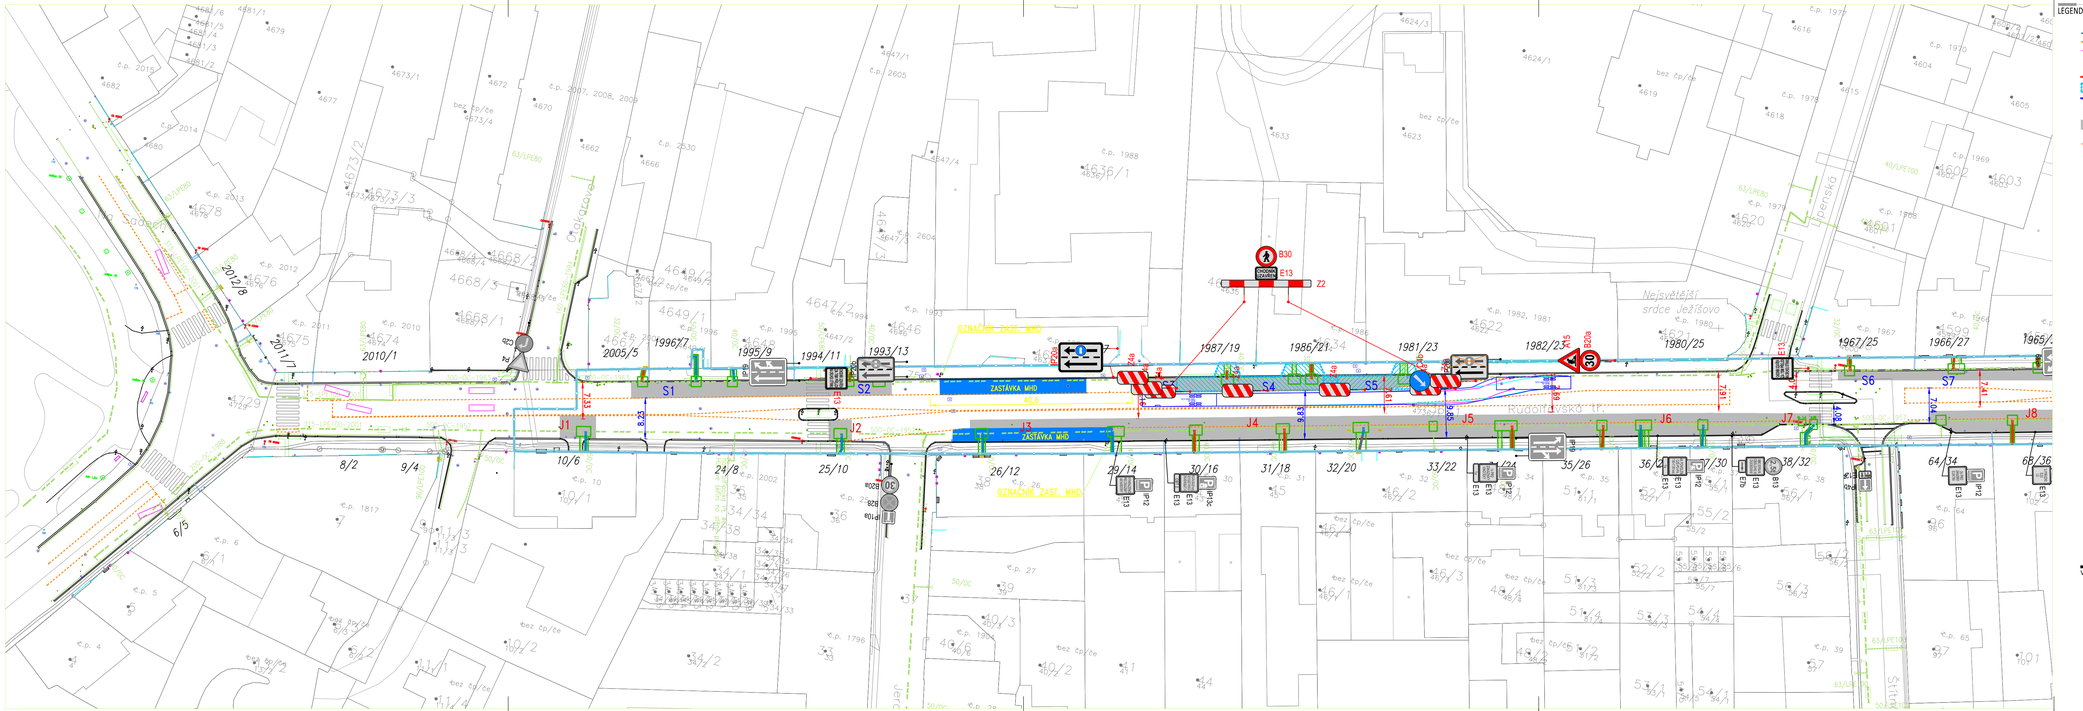

BUS 15 metry

Šířka	2.50
Rozchod	2.50
Čas plného nájezdu	6.0
Úhel přední	61.6

VYJÁDŘENÍ DOPRAVNÍHO INSPEKTORÁTU POLICIE ČR:



POZNÁMKY:

GENERÁLNÍ PROJEKTANT:

Zenkl CB, spol. s r.o.
Jirovcova 2, 370 01, České Budějovice,
IČ: 28131339 DIČ: CZ28131339
E:zenkl@zenklcb.cz T:+420 386 360 807

VE SPOLUPRÁCI:

Viaservis CB, spol. s.r.o.
České Vrbné 1907, 370 11 České Budějovice,
IČ: 28156650, DIČ: CZ28156650
W: viaservis.cz E:rybak@viaservis.cz T: 731 989 169

AKCE: **Rekonstrukce NTL plynovodu Rudolfovská ul. ČB**

ČÁST: Dopravně inženýrské opatření

VÝKRES: **Situace širších vztahů**

OBJEDNATEL:	ESLD a.s., správa ZP České Budějovice		
STUPEŇ DOKUMENTACE:	DIO		
VYPRACOVAL:	Jan Faktor		
DATUM:	Září 2022	Č. ZAKÁZKY: 22 400	MĚŘÍTKO:
		Č. VÝKRESU: 06	Č. PARE: