



LEGENDA:

- NAVRŽENÉ PLYNOVODNÍ POTRUBÍ Z MATERIÁLU PE100RC
- STÁVAJÍCÍ ZEMNÍ PRVEK
- SMĚRY DOPRAVNÍ SIGNALIZACE
- VOLNÁ ŠÍŘKA KOMUNIKACE PRO STAVENIŠTĚ NA JEDNÉ STRANĚ
- ZÁBOR PRO DÉLE STAVENIŠTĚ, ČÍSLO STAVENIŠTĚ
- Js – JEDNÉ STRANA, Ss – SEVERNÍ STRANA
- VOLNÁ ŠÍŘKA KOMUNIKACE PRO STAVENIŠTĚ NA SEVERNÍ STRANĚ
- VÝKOPY
- DOTČENÉ SPRAVY – TRŽNÍ/NÁ OBRUBNÉ VRSTVY TL. 40 mm A POUŽITÍ NOVÉHO KOBERCE
- DOČASNÁ REPLANIZACE STÁVAJÍCÍCH DOPRAVNÍCH ZNAČEK BEZE PROVEDENÍ ÚPRAVY/NÁ PEVNÉ U ZNAČEK/NA-ČÍSLO PROVEDE V ŠÍŘI 50mm

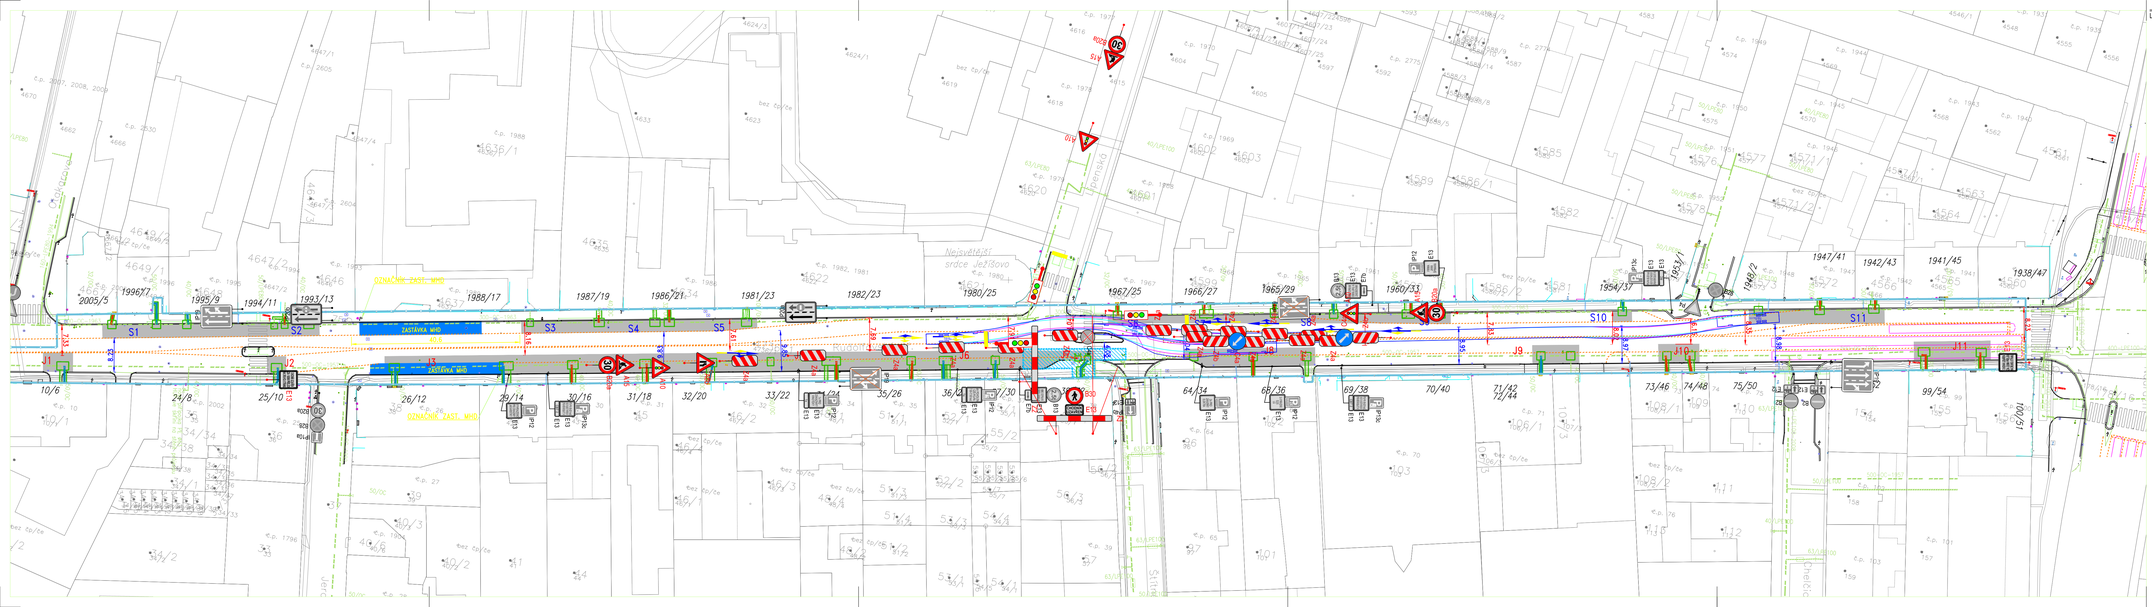

VYJÁDŘENÍ DOPRAVNÍHO INSPEKTORÁTU POLICIE ČR.

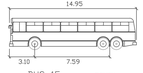

POZNÁMKY:

GENERÁLNÍ PROJEKTANT:

ZENKL
PODNIKATELSKÉ INŽENÝRSKÉ

Zenkl CB, spol. s r.o.
Jírovcova 2, 370 01, České Budějovice,
IČ: 28131339 DIČ: CZ28131339
E:zenkl@zenklcb.cz T:+420 386 360 807

VE SPOLUPRÁCI:

ViaservisCB

Viaservis CB, spol. s r.o.
České Vrbné 1907, 370 11 České Budějovice,
IČ: 28156650, DIČ: CZ28156650
W: viaservis.cz E:rybak@viaservis.cz T: 731 989 169

AKCE: **Rekonstrukce NTL plynovodu Rudolfovská ul. ČB**

ČÁST: Dopravně inženýrské opatření

VÝKRES: **Situace širších vztahů**

OBJEDNATEL:	EG.D a.s., správa ZP České Budějovice
STUPEŇ DOKUMENTACE:	DIO
VYPRACOVAL:	Jan Faktor
DATUM:	Září 2022
Č. ZAKÁZKY:	22 400
MĚŘÍTKO:	
Č. VÝKRESU:	
C. PARÉ.	

08