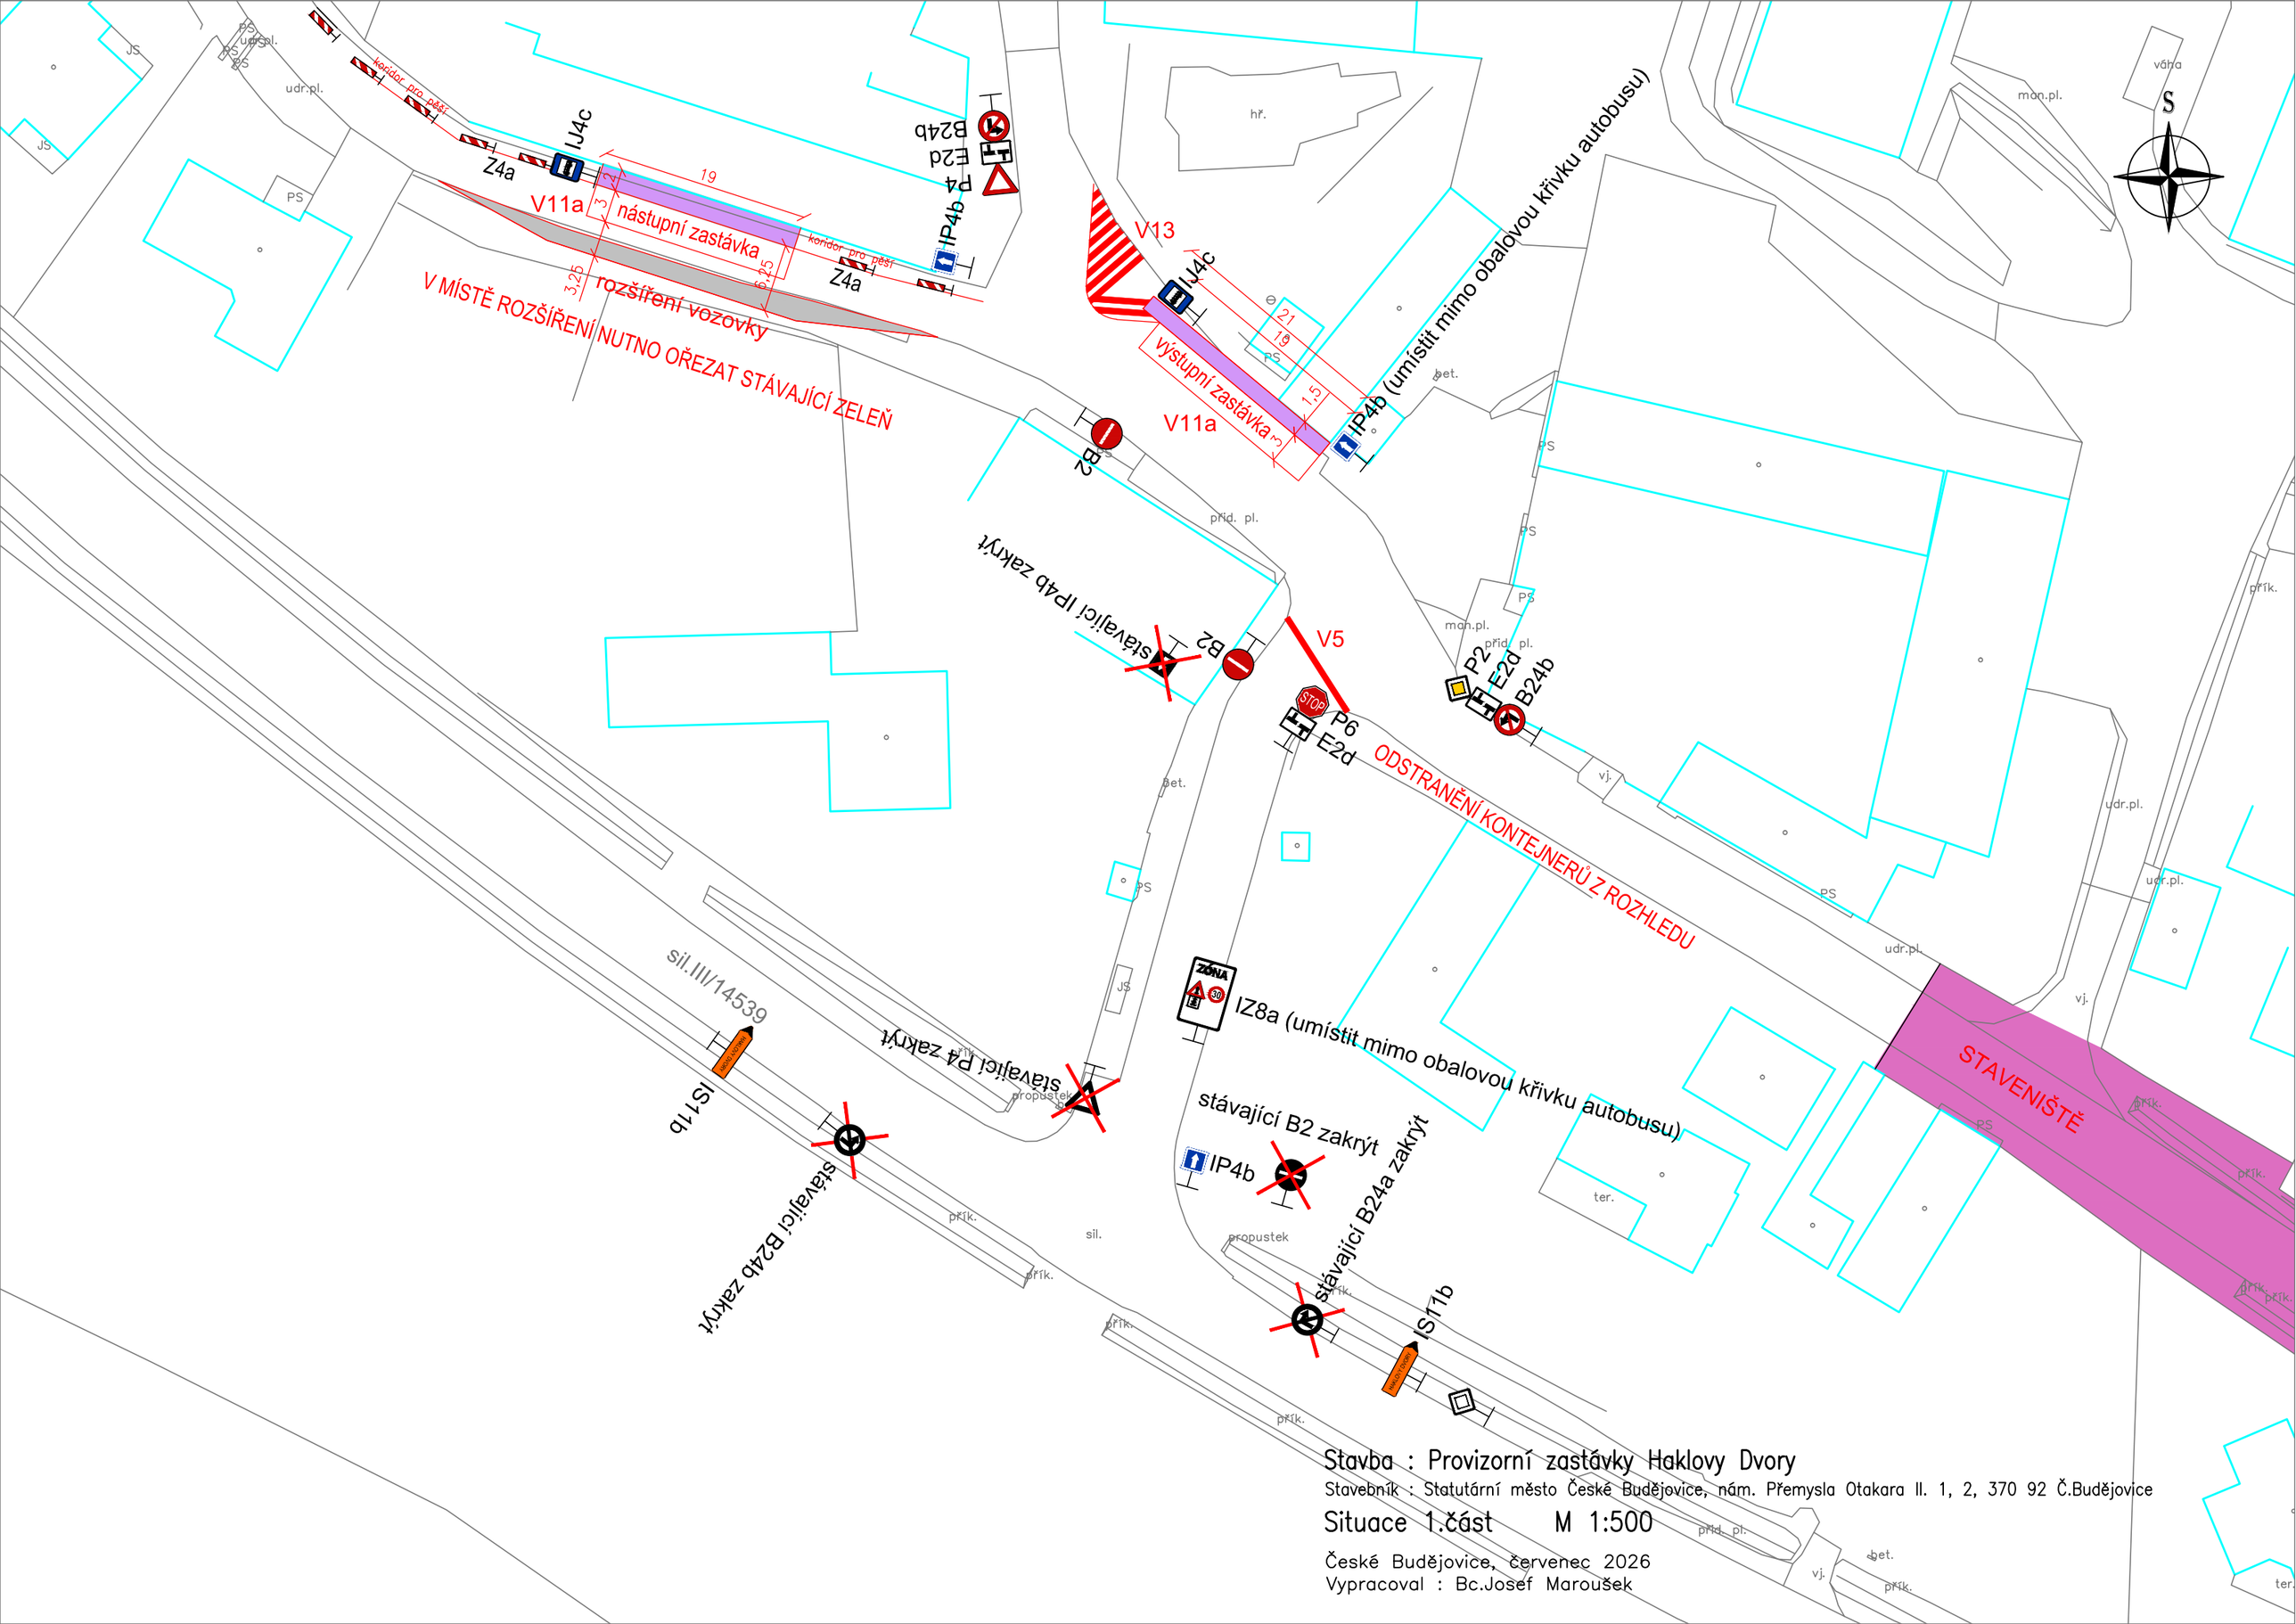


Stavba : Provizorní zastávky Haklovy Dvory

Stavebník : Statutární město České Budějovice, nám. Přemysla Otakara II. 1, 2, 370 92 Č.Budějovice

Situace 1.část M 1:500

České Budějovice, červenec 2026

Vypracoval : Bc.Josef Maroušek