


DZ B28 MUSÍ BÝT OSAZENO MIN 7 DNÍ PŘED
ZAHAJENÍM JEHO PLATNOSTI

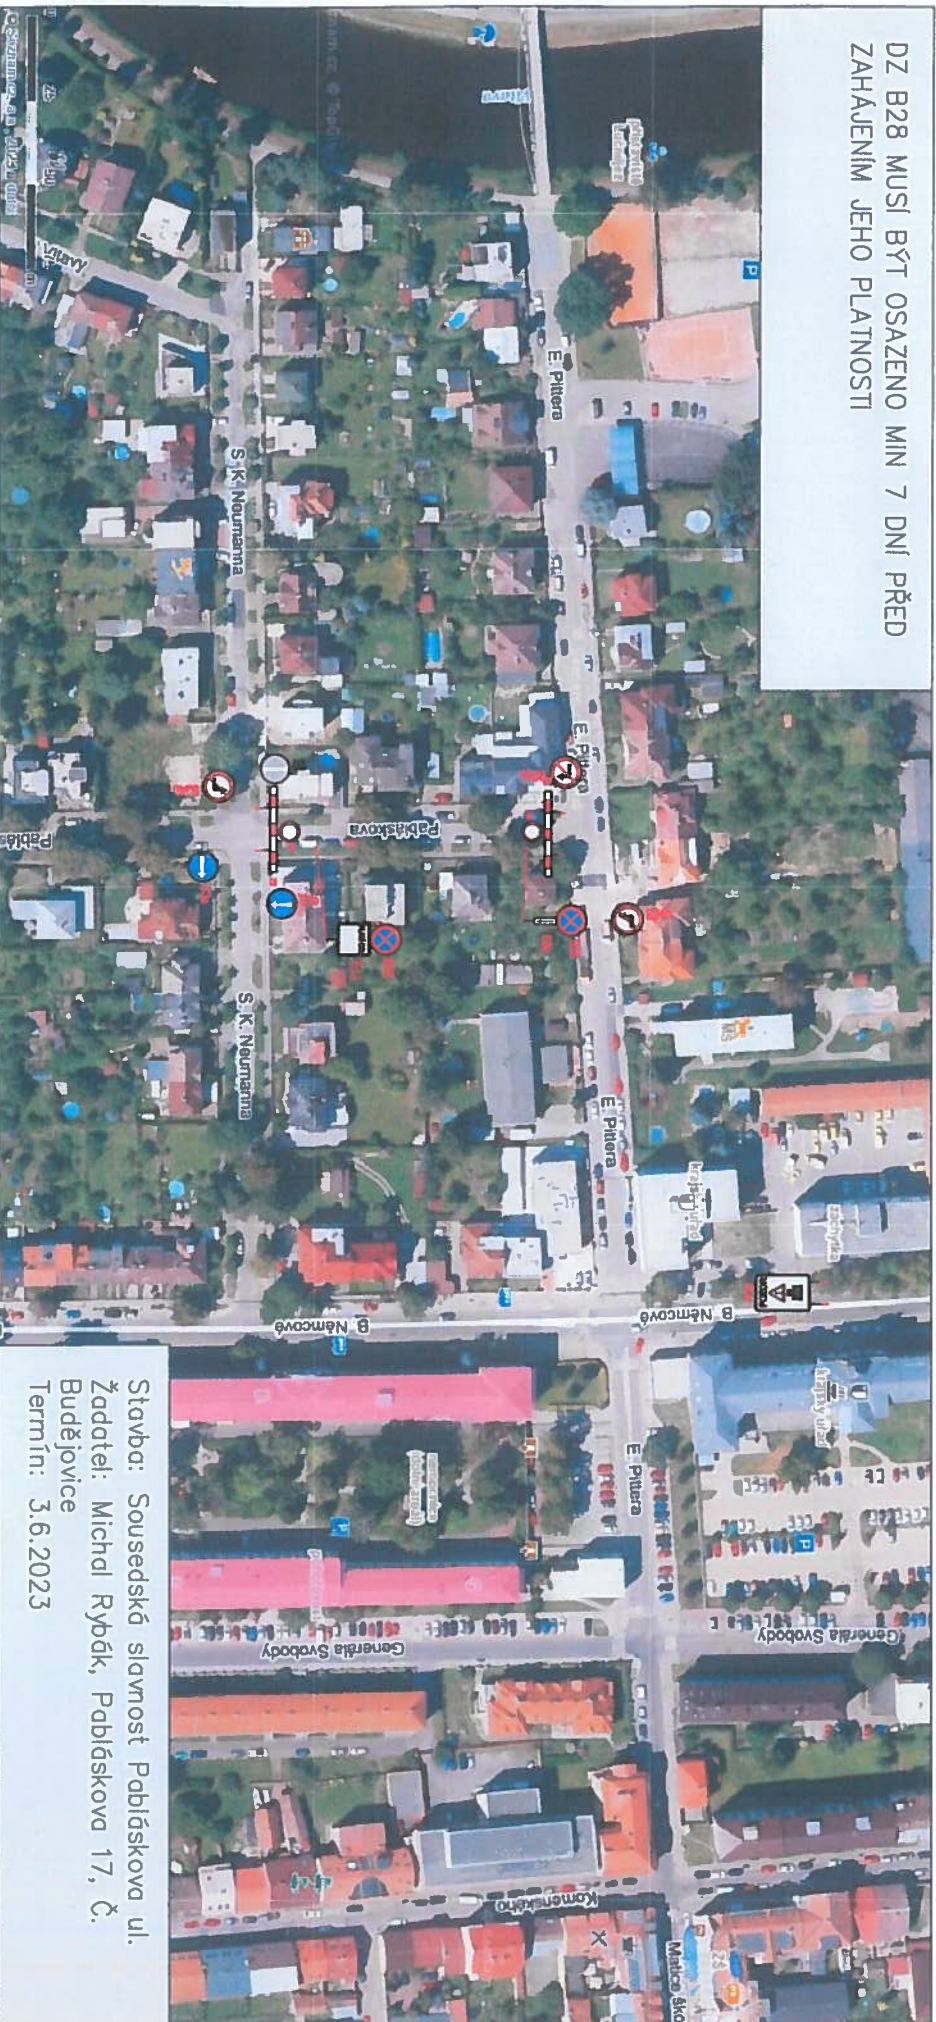

Stavba: Sousedská slavnost Pabláskova ul.
Žadatel: Michal Rybák, Pabláskova 17, Č.
Budějovice
Termín: 3.6.2023

19-05-2023

REPUBLIKA ČESKÁ
MAGISTRÁT MĚSTA
ČESKÉ BUDĚJOVICE
Odbor správy veřejných státek
oddělení správy komunikací

22.

OPRAVA
KRAJSKÉ ŘEDITELSTVÍ POLICIE
JIHOČESKÉHO KRAJE
ÚZEMNÍ ODBOR ČESKÉ BUDĚJOVICE
DOPRAVNÍ INSPEKTORÁT
POŠTOVNÍ PŘÍHRÁDKA 129
371 05 ČESKÉ BUDĚJOVICE