


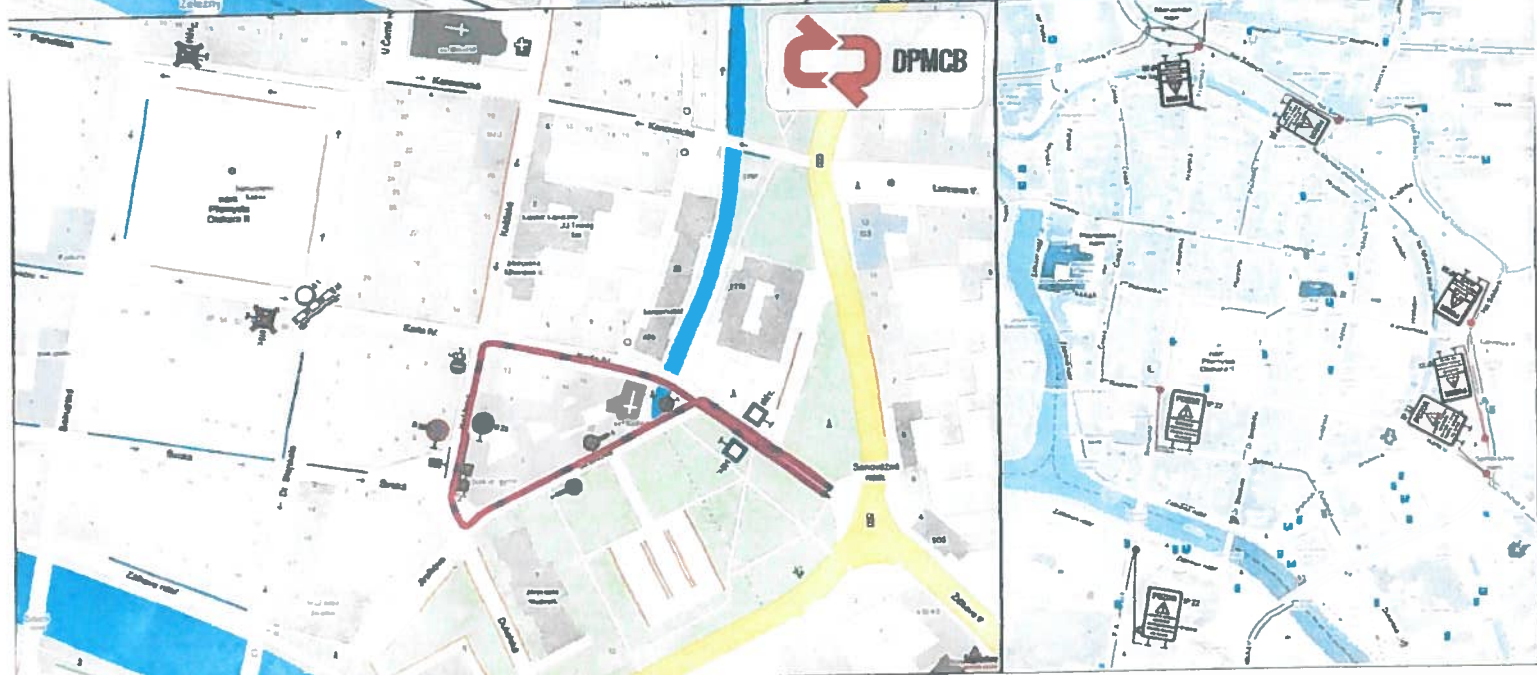

22-08-2022
 POLICIE ČESKÉ REPUBLIKY
 KRAJSKÉ ŘEDITELSTVÍ POLICIE
 JIHOČESKÉHO KRAJE
 ÚZELNÝ OBLASTI ČESKÉ BUDĚJOVICE
 DOPRAVNÍ INŽENÝRINGOVÝ
 PŮSTAVNÍ ÚŘAD NA T.23
 371 05 ČESKÉ BUDĚJOVICE



POZOR

 NÁMĚSTÍ PŘ. OTAKARA II.
 UZAVŘENO
 DNE 9.9.2022 11-21 hod
 V ÚSEKU UL. BISKUPSKÁ
 A UL. KRAJINSKÁ

IP 22 (7x)

POZOR

 KONEC PROSTORU
 VYHRAZENÉHO PRO
 South Bohemia
 Classic 2022

IP 22 (1x)

**NEBO VYJEL
 ČÁSTIČNĚ
 South Bohemia
 Classic 2022**

E 13 (10x)

**PLATÍ
 DNE
 9.9.2022**

E 13

Dopravně inženýrské opatření
Kulturní akce historických rellye - Nám. Př. Ot. II.
 Zadávatel: Kacerovský, tel: +420 728 547 505
 Zpracoval: Jiří Kubeš ml. Dne: 18.08.2022
 Email: techn@signstav.cz Poznámka:
 Telefon: 702 100 810

